

Szpinak 2 T 109,78 m²


zobacz więcej na
www.domoweklimaty.pl

dom z poddaszem

dom z poddaszem



autor: arch. Jarosław Charkiewicz

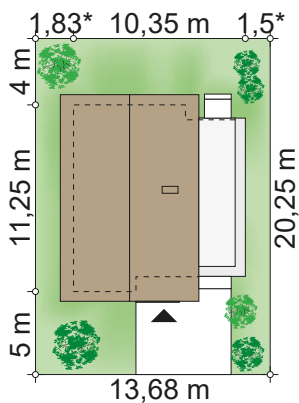

Projekt domu, o powierzchni do 110 m², z poddaszem użytkowym i jedno stanowiskowym garażem. "Szpinak 2 T", jest budynkiem o nowoczesnej zwartej bryle nawiązującej do kształtu archetypowego domu.


* - dla działki o szerokości do 16 m.

PROPOZYCJE ROZWIĄZAŃ MATERIAŁOWYCH:


dach:	dachówka ceramiczna lub cementowa, kąt 42°
elewacje:	tynek mineralny
strop:	żelbetowy monolityczny
ściany:	zewnątrzne: murowane dwuwarstwowe wewnętrzne: murowane

PARAMETRY:


pow. użytkowa:	109,78 m ² + garaż 18,15 m ²
pow. zabudowy:	109,96 m ²
wys. budynku:	8,70 m
kubatura:	540,00 m ³
min. wymiary działki:	13,68 x 20,25 m

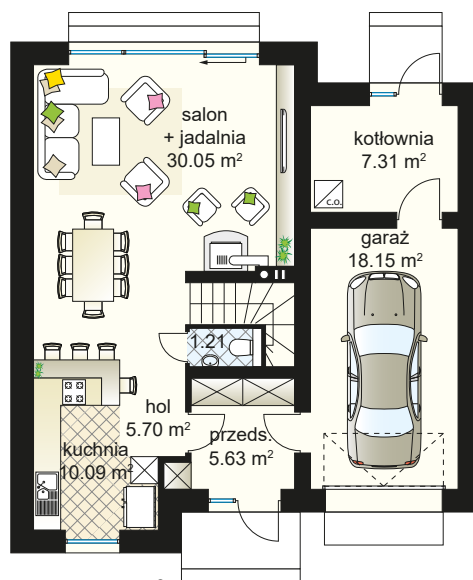

parter:
59,99 m² + garaż 18,15 m²

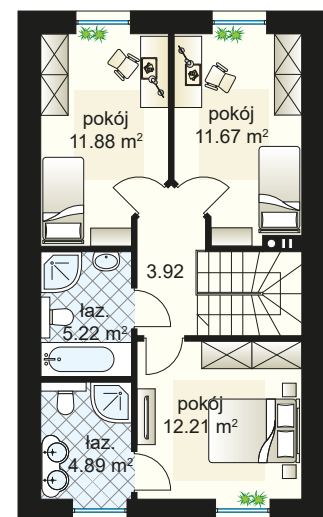

poddasze:
49,79 m²

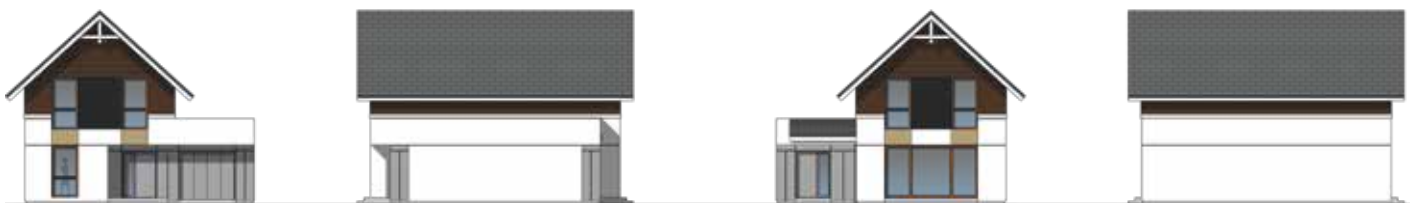

(85) 743-68-46

AUTORSKA PRACOWNIA ARCHITEKTONICZNA
arch. Jarosław Charkiewicz
15-427 Białystok, ul. Lipowa 6
e-mail: projekty@domoweklimaty.pl

domowe klimaty.pl
arch. Jarosław Charkiewicz