



## PROJEKT PREFABRYKOWANEJ WIĘŻBY DACHOWEJ

### DOMEK JEDNORODZINNY *ZORZA*

WIĄZARY Z LITEGO DREWNA ŁĄCZONE PŁYTKAMI KOLCZASTYMI

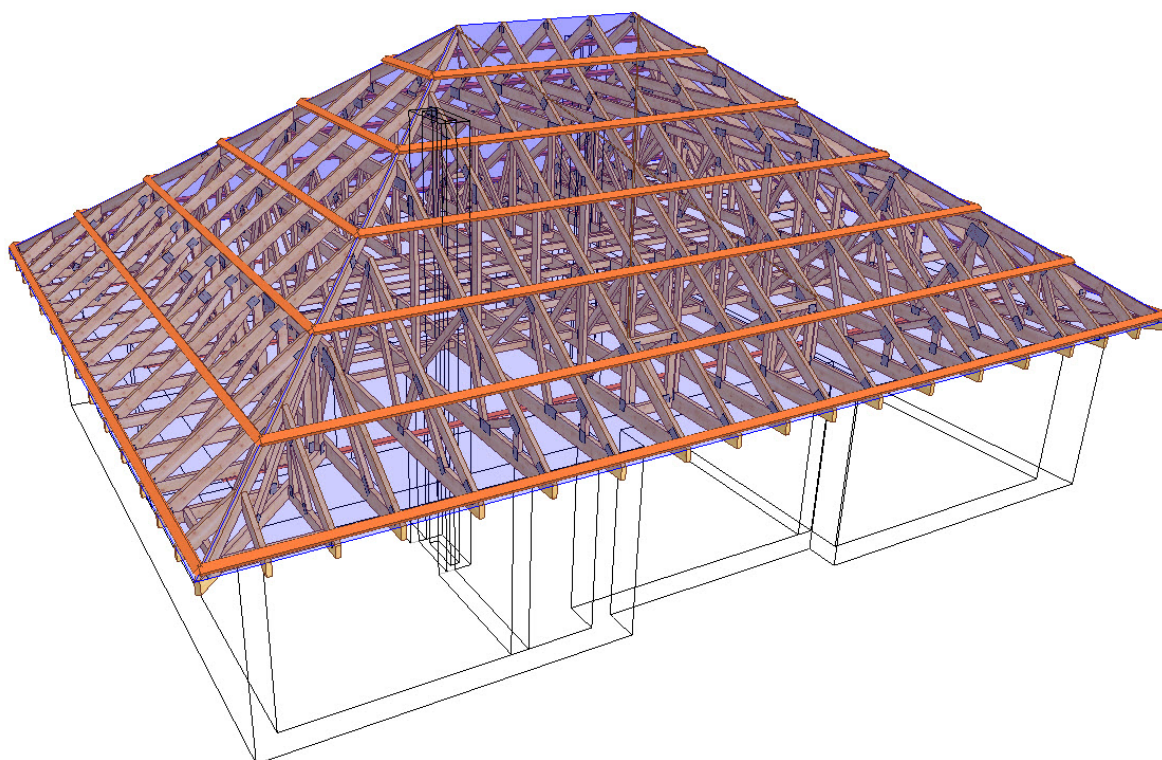


**WYKAZ AUTORYZOWANYCH PRODUCENTÓW WIĄZARÓW  
NA KOŃCU OPRACOWANIA**

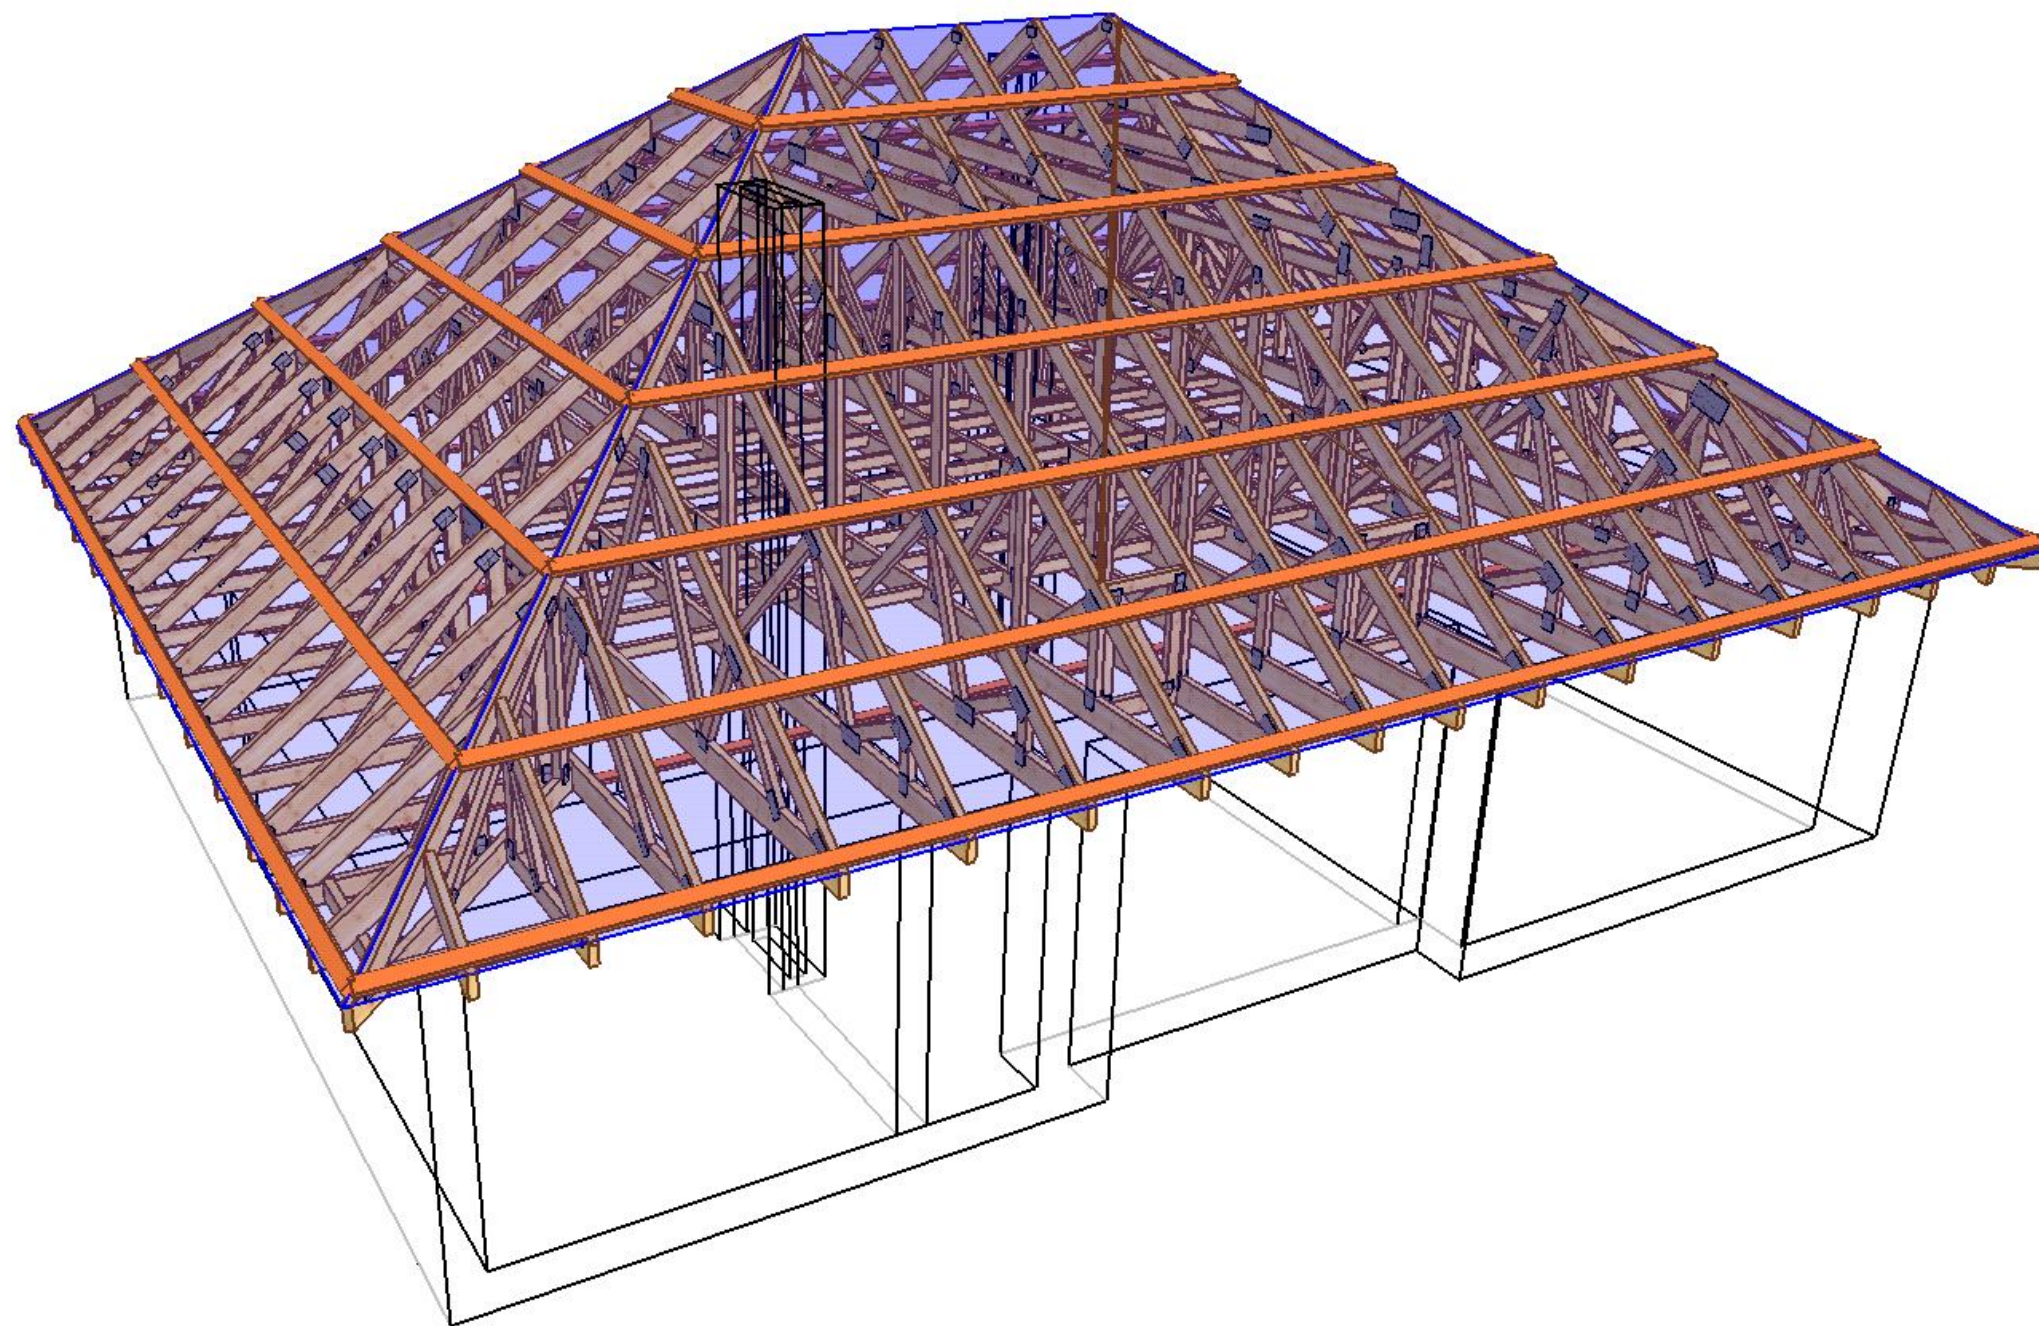




### Widok 3D

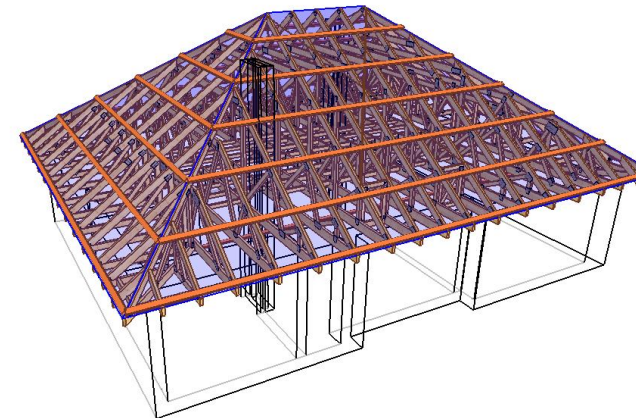


- UWAGA:
1. Konstrukcja osiąga pełną nośność dopiero po stężeniu.
  2. Połączenie wiaźara z murlatą przy użyciu pary kątowników ABR180. Wiaźar OB4a w węźle 18 oraz wiaźar OB4b w węzłach 9 i 16 mocować za pomocą pary kątowników ABR9020 ~Simpson~ wkrętami CSA 5.0 x40.

- OPIS STĘŻEŃ:
- P-PG - Stężenie podłużne pasa górnego wykonać z deski 25x100 mm co 1200 mm.
  - P-PD - Stężenie podłużne pasa dolnego wykonać z deski 25x100 mm co 3600mm. Jeżeli zostanie wykonana podłoga na poddaszu to poszycie z płyty OSB oraz belki o symbolu L pełnią dodatkowe usztywnienie pasa dolnego.
  - U-PG - Stężenie ukośne pasa górnego wykonać z taśmy 2 x 25 mm.
  - U-K - Stężenie ukośne pionowego słupka poddasza wykonać z deski 25x100 mm.
  - P1, P2, P3, P4 - Wiaźary przekazujące obciążenie z taśm usztywniających U-PG do wieńca


### Widok przestrzeni użytkowej poddasza.

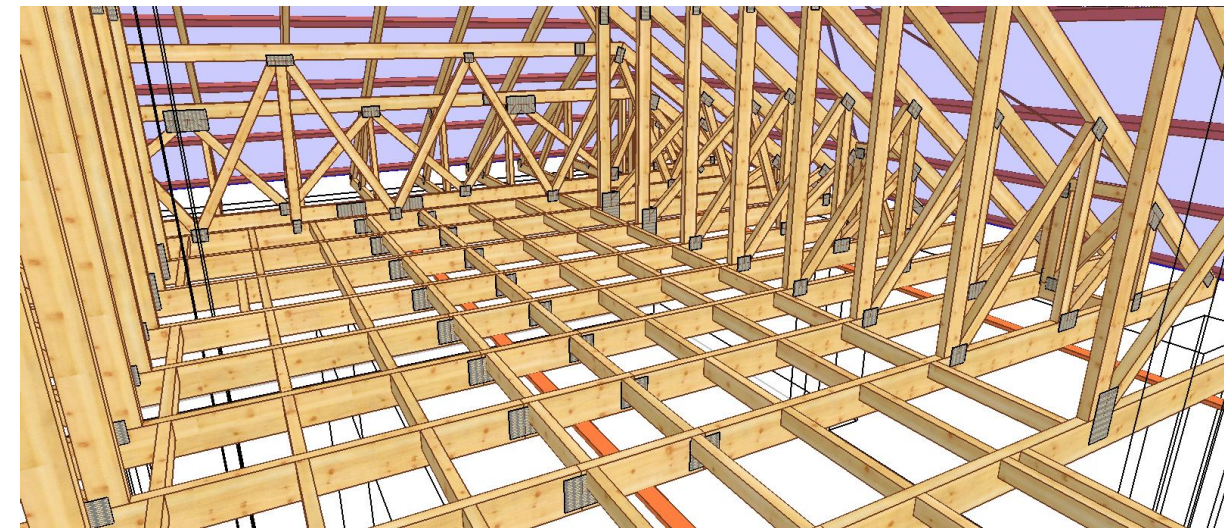

**Tarcica klasy C24, grubość 60 mm**  
**Płytki kolczaste Mitek GNA20, T150 i M14**

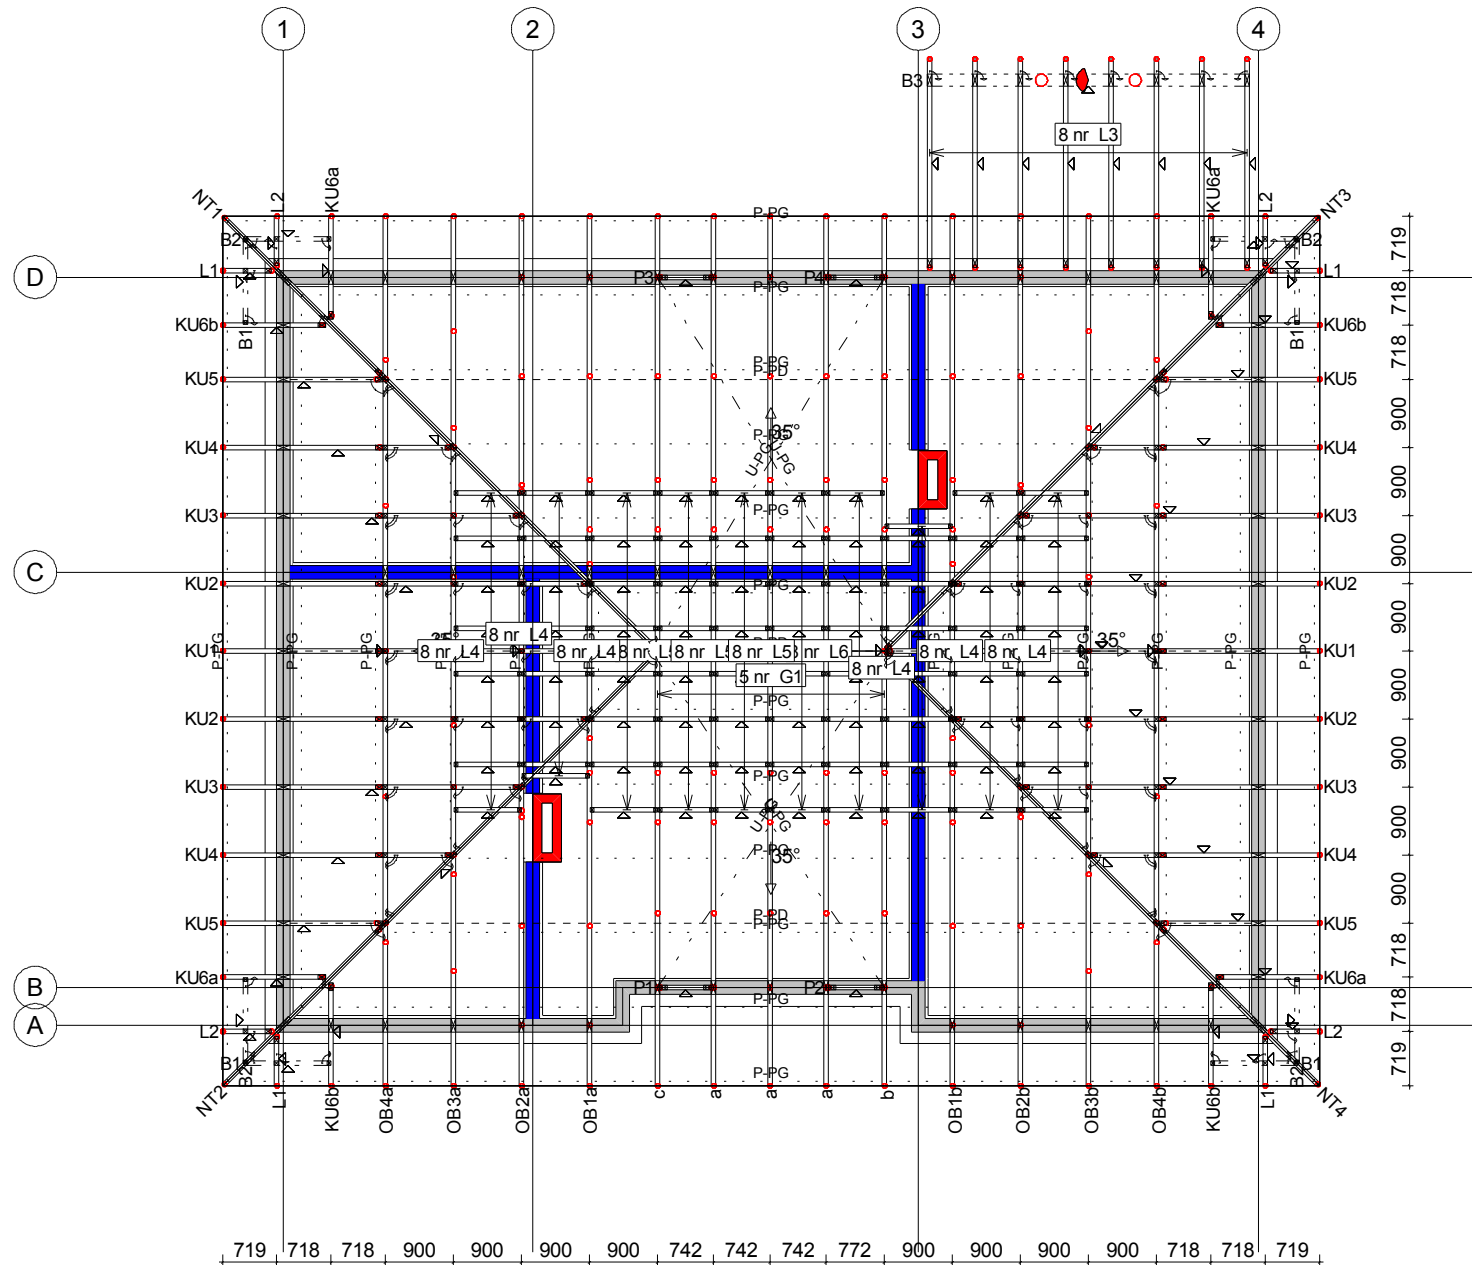

G1

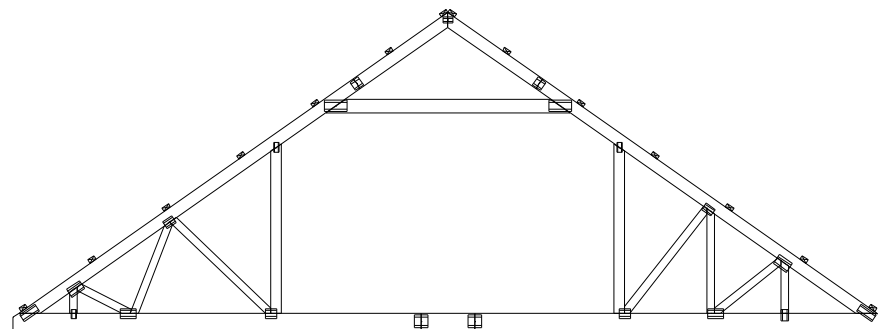

	NAZWA OBIEKTU	Dom jednorodzinny Zorza	
	ADRES OBIEKTU	Do adaptacji	
TYTUŁ RYSUNKU	Rzut dachu		
PROJEKTOWAŁ	mgr inż Józef Wolczański	SKALA:	1:100
OPRACOWAŁ	mgr inż P Zapotoczny	DATA:	2013-01-17
SPRAWDZIŁ		NR RYS.:	

# PRZYKŁADOWA WYCENA KONSTRUKCJI DACHU

## DLA Domku Jednorodzinnego ZORZA

### *Założenia projektowe*

- szerokość podpory – 0,18 m wieniec
- kąt pochylenia dachu – 35<sup>0</sup>
- powierzchnia dachu – 204 m<sup>2</sup>
- tarcica – suszona o wilgotności do 18%,  
– impregnowana (FOBOS M-4)  
– 4 stronnie strugana w klasie C24
- rozstaw obliczeniowy  
wiązarów – do 0,90 m

<b>Konstrukcja dachowa (montaż, okucia, wiązary)</b>	<b>24480 zł netto</b>
--	-----------------------

### **DLACZEGO WARTO ZASTOWAĆ PREFABRYKOWANE WIĄZARY:**

- Otrzymujesz konstrukcję z fabryki, z gwarancją,
- Montaż trwa kilka dni,

Podane ceny są cenami poglądowymi, każdy projekt konstrukcji zostanie indywidualnie skalkulowany i wyceniony, z montażem oraz transportem.

## Jak zamówić więzary prefabrykowane?

1. Zamówienie na więzary należy złożyć w licencjonowanym zakładzie prefabrykacji, najlepiej w terminie od jednego do trzech miesięcy przed ukończeniem ścian i stropów.
2. Wszystkie materiały, w tym drewno, łączniki, płytki kolczaste, impregnat zapewnia zakład prefabrykacji. Cena więzarów obejmuje koszt wszystkich niezbędnych elementów.
3. Lista autoryzowanych zakładów oraz ich punktów dystrybucji znajduje się na końcu projektu.
4. Produkcja i montaż trwa kilka dni.
5. Wieszary można zamówić w fabryce w dwóch wariantach:
  - a) Z montażem przez producenta,
  - b) Zakup kompletu elementów – więzarów na konstrukcję dachu ( montaż zapewnia Inwestor)
6. Dokumentacja produkcyjna do tego projektu znajduje się w każdym autoryzowanym zakładzie prefabrykacji.
7. Prezentacja trójwymiarowa konstrukcji dostępna jest na stronie [www.mitek.pl/projektytypowe](http://www.mitek.pl/projektytypowe)

# OPIS TECHNICZNY

## 1. Przedmiot opracowania

Niniejsze opracowanie obejmuje projekt wykonawczy prefabrykowanej konstrukcji dachu domu jednorodzinnego Zorza. Zgodnie z interpretacją ustawy projekt przeznaczony do wielokrotnego zastosowania (tzw. projekt gotowy), po przystosowaniu do warunków konkretnej inwestycji, może stanowić projekt architektoniczno-budowlany w rozumieniu art. 34 ust. 3 pkt 2 ustawy z dnia 7 lipca 1994 r. Prawo budowlane (Dz. U. z 2000 r., Nr 106, poz. 1126 z późn. zm.), będący częścią projektu budowlanego zatwierdzanego w decyzji o pozwoleniu na budowę.

## 2. Podstawa opracowania

Niniejszy projekt opracowano w oparciu o:

- Obowiązujące przepisy i normy budowlane oraz oprogramowanie inżynierskie RoofCon/TrussCon
- Katalog techniczny systemu mocowania firmy „MULTIGRIP” oraz „Simpson Strong Tie”

### 2.1 Normy i aprobaty:

- PN-EN 1990:2004/A1:2008 Eurokod -- Podstawy projektowania konstrukcji
- PN-EN 1991-1-1:2004/Ap1:2010 Eurokod 1: Oddziaływania na konstrukcje -Ciężar objętościowy, ciężar własny, obciążenia użytkowe w budynkach
- PN-EN 1991-1-3:2005/AC:2009 Eurokod 1: Oddziaływania na konstrukcje - Obciążenie śniegiem
- PN-EN 1991-1-4:2008/Ap2:2010 Eurokod 1: Oddziaływania na konstrukcje -- Oddziaływania wiatru
- PN-EN 1995-1-1:2010 Eurokod 5 -- Projektowanie konstrukcji drewnianych -- Część 1-1: Postanowienia ogólne -- Reguły ogólne i reguły dotyczące budynków
- PN-EN 14250 Wymagania produkcyjne dotyczące prefabrykowanych elementów konstrukcyjnych łączonych płytkami kolczastymi.
- Deklaracja parametrów płytek zgodnie z EN14545.

## 3. Ogólne dane o rozwiązaniach konstrukcyjno - materiałowych.

Główną konstrukcję dachu zaprojektowano z drewnianych, prefabrykowanych wiązarów o maksymalnej rozpiętości w osiach podpór 9,90 m. Rozstawy poprzeczne dla poszczególnych wiązarów podano na rysunku rzutu dachu. Tarcica klasy C24 o grubości 60 mm . Połączenia elementów (słupki, krzyżulce, pasy) wiązarów zaprojektowano na płytki kolczaste GNA20, T150 i M14. Połączenia montażowe elementów konstrukcji dachu projektuje się z ocynkowanych łączników asortymentu firmy „MULTIGRIP” oraz „Simpson Strong Tie”

### 3.1 Odporność na korozję biologiczną i ochrona p. pożarowa.

Projektowana konstrukcja należy do drugiej klasy zagrożenia korozją biologiczną zgodnie z EN 335-1. Dla klasy tej wystarczy naturalna odporność drewna. Wszystkie elementy konstrukcyjne projektuje się z drewna sosnowego klasy C-24, suszonego do wilgotności 18%. Ze względu na ochronę p.poż. stopień palności drewna obniżyć przez zastosowanie powierzchniowych środków ogniochronnych np. Ogniochron lub Fobos.

#### **4. Wymagania dotyczące produkcji wiązarów łączonych płytkami kołczastymi**

Wiązary należy wykonać zgodnie z normą PN-EN 14250. Płytki kołczaste wciskać w drewno za pomocą specjalistycznych urządzeń - pras hydraulicznych, na stolikach lub stołach montażowych w zakładzie prefabrykacji.

#### **5. Połączenie wiązara z murlatą**

Murlata 60 x 180 mm. Połączenie kratownic z murlatą zaprojektowano za pośrednictwem pary kątowników ABR180 firmy „Multigrip”. Jedynie wiązary OB4a w węźle 14 oraz OB4b w węzłach 9 i 16 mocować za pośrednictwem pary ABR 9020 wkrętami CSA 5.0x40 firmy „Simpson Stron Tie”.

#### **6. Stężenia ukośne**

Stężenia ukośne wykonać z taśm 2 x 25 mm zgodnie z rysunkami.

#### **7. Stężenia wzdłużne**

Usztywnienie podłużne pasa górnego i dolnego zaprojektowano z elementów drewnianych o przekroju 25x100 mm. Rozstaw stężeń dla pasa górnego przyjęto co 1200 mm a dla pasa dolnego co 3600 mm. Stężenia te mocować w każdym węźle gwoździami pierścieniowymi 3.75x80 w ilości 3szt./węzeł. W części użytkowej poddasza usztywnienie stanowi płyta OSB.

#### **8. Wytyczne montażu konstrukcji**

- Wiązary należy montować dźwigiem z wykorzystaniem trawersu lub odpowiedniego zawiesia .
- Montaż wiązarów rozpocząć od dwóch wiązarów usztywnionych poprzecznie stężeniami.
- Kolejne wiązary należy montować łącząc je z poprzednimi za pomocą stężeń.
- Nie podpuszcza się obciążania elementów konstrukcji dachu (składowania materiałów pokrycia) w trakcie wykonywania prac dekarских ponad wartości przewidziane w projekcie konstrukcji.
- Miejsca styku (oparcia) konstrukcji drewnianej z elementami betonowymi lub stalowymi należy zabezpieczyć poprzez przełożenie warstwą izolacji.
- W trakcie montażu konstrukcji dachu i wykonywaniu pokrycia dachowego należy uwzględnić (zgodnie z projektem architektonicznym) sposób wentylacji przestrzeni dachowej i odwodnienia połaci. Do wykonywania połączeń elementów konstrukcji należy stosować śruby i gwoździe ocynkowane.
- Prace montażowe należy wykonywać pod nadzorem osoby posiadającej odpowiednie uprawnienia budowlane oraz zgodnie z przepisami BHP dotyczącymi montażu elementów wielkowymiarowych i prac na wysokości.

Opracował: mgr inż. Paweł Zapotoczny

<b>Zestawienie obciążeń dopuszczalnych dla wiązarów</b>		
	<b>Pas górny</b>	Obciążenie charakterystyczne ( kN/m <sup>2</sup> )
1.	Dachówka ceramiczna	0,65
2.	Łaty 40x60 mm co 32 cm	0,032
3.	Kontrłata 30x60 mm	0,008
	<b>suma:</b>	<b>0,69</b>
	<b>Pas dolny</b>	Obciążenie charakterystyczne ( kN/m <sup>2</sup> )
1.	Obciążenie użytkowe	1,5
2.	Płyta OSB 22mm	0,154
3.	Wełna mineralna 35 cm	0,14
4.	Płyta GFK na ruszcie	0,17
	<b>suma:</b>	<b>0,464</b>
	<b>Obciążenie śniegiem</b>	
1.	Wartość charakterystyczna obciążenia śniegiem sk ( kN/m <sup>2</sup> ) Strefa 4	1,6
2.	Współczynnik ekspozycji Ce	1
	<b>Obciążenie wiatrem</b>	
1.	Kategoria terenu	1
2.	Strefa 1	$q_p = 0,787 \text{ kN/m}^2$
3.	Wysokość nad poziomem morza.	300 m n. p. m.
4.	Wysokość budynku do kalenicy.	7,12



**Obliczeń więzara dokonano przy użyciu programu komputerowego**

Wersja : 2012 SR2

Program opracowany przez: Construction Software Center Europe (tel +46 910-87930)  
 Box 709  
 S-931 27 Skellefteå, SWEDEN


**OBLICZENIA WYKONANE PRZEZ**

MiTek Industries Polska Sp z o. o.  
 ul. Poznańska 29K, 59-220 Legnica

**DANE PROJEKTU.**

Nazwa projektu: Gla  
 Klient : Dom jednorodzinny Zorza  
 Do adaptacji  
 Wiązar G1

Zadanie nr : dk\_Zorza  
 Kod rysunku :  
 Rysunek nr :

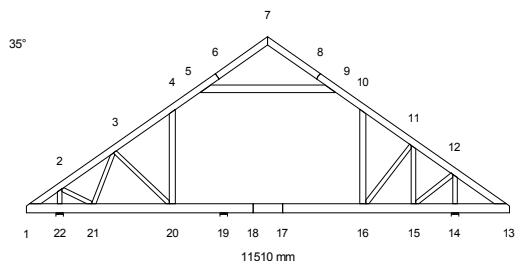**GŁÓWNE ZAŁOŻENIA PROJEKTU**

Norma obliczeniowa dla tarcicy : PN-EN 1995-1-1:2010 + załącznik krajowy.  
 Norma obliczeniowa dla płyt : PN-EN 1995-1-1:2010 + załącznik krajowy.  
 Obciążenie stałe i obciążenie zmienne: PN-EN 1991-1-1:2004 + załącznik krajowy.  
 Obciążenie śniegiem : PN-EN 1991-1-3:2005 + załącznik krajowy.  
 Obciążenie wiatrem : PN-EN 1991-1-4:2008 + załącznik krajowy.

Kontrola produkcji : Tak Nr upr.: - CPD - 12234  
 Klasa użytkowania : 1  
 Współcz. redystryb. obc.: 1.0  
 Rozstaw więzarów : 750 mm  
 Ilość belek podłogowych : 0

Inne parametry zastosowane do części więzarów zostały zestawione pod nagłówkiem "PARAMETRY TARCICY".

Kształt więzara jest widoczny na załączonym schemacie.

Siły zostały obliczone zgodnie z pierwszym prawem teorii odkształceń.  
 Wpływ odkształcenia poprzecznego został wzięty do zliczenia.

**OBCIĄŻENIA STANADAROWE****OBCIĄŻENIA STAŁE**

Pas górny L 1 = 0.69 kN/m2  
 Pas górny P 1 = 0.69 kN/m2  
 Pas dolny l = 0.46 kN/m2  
 Jętko l = 0.30 kN/m2  
 Wieszak L 1 = 0.30 kN/m2  
 Wieszak P 1 = 0.30 kN/m2

**CIEŻAR KONSTRUKCJI**

Pas górny L 1 = 0.04 kN/m  
 Pas górny P 1 = 0.04 kN/m  
 Pas dolny l = 0.05 kN/m  
 Jętko l = 0.04 kN/m  
 Wieszak L 1 = 0.03 kN/m  
 Wieszak P 1 = 0.03 kN/m  
 Różne = 0.01 kN/m  
 Masa = 170 kg/warstwę

**ŚNIEG**

Wartość wyjściowa ( $q_k \cdot C_e \cdot C_t$ ) = 1.60 kN/m2  
 Wysokość = 300 [n.p.m]  
 Bariery śnieżne Nr  
 Nawis śnieżny lewy Tak  
 prawy Tak

**WIATR**

Wartość wyjściowa ( $q_p$ ) = 0.79 kN/m2  
 Wymiary budynku (mm): L=13390, B=11510, H=7120

OBCIĄŻENIA UŻYTKOWE	=	kN/m2	Podst. poz.		Dystr.	Inna poz.		Dystr.
			Od	Do		Od	Do	
OZ 2	=	1.50	20	16	4537	16	19	3319

## OBciążENIA SPECJALNE

## DODATKOWE OBciążENIE RóWnomIERNE / REGULOWANE OBciążENIA STANDARDOWE

Metoda: 1=normalne obc. dodatkowe, 2=zastap ten przypadek , 3=zastap wszystkie obciążenia  
4=wewnątrz pomieszczenia, 5=zastap wszystkie obciążenia (bez ciężaru wiązara)

Od Węzeł	Wart. kN/m2	Do Węzeł	Wart. kN/m2	Metoda	Kierunek	Przyp. obc. Typ	Współcz.
1	0.00	13	0.00	4		Wszystkie	
1	0.00	7	0.00	4		Wszystkie	
7	0.00	13	0.00	4		Wszystkie	

## DODATKOWE OBciążENIA PUNKTOWE

## POZYCJE

Poz	Węzeł	Wym.	Nazwa grupy	Obrót	Nazwa	Dolny	Dodatkowe właściwości
1	3	621	Pas górny L	Brak		NIE	NIE
2	10	628	Pas górny P	Brak		NIE	NIE
3	1	100	Pas górny L	Brak		NIE	NIE
4	1	100	Pas górny L	Brak		NIE	NIE
5	13	-100	Pas górny P	Brak		NIE	NIE
6	13	-100	Pas górny P	Brak		NIE	NIE

## Wartości obciążenia punktowego

Poz	Obr °	Pion. kN	Poz. kN	Moment kNm	Przp.obciążenia Typ
1		1.00	0.00	0.00	Człowiek na lewym pasie górnym
2		1.00	0.00	0.00	Człowiek na prawym pasie górnym
3		0.30	0.00	0.00	Śnieg myllewo, 0.5mylprawo
4		0.04	0.00	0.00	Śnieg 0.5myllewo,mylprawo
5		0.04	0.00	0.00	Śnieg myllewo, 0.5mylprawo
6		0.30	0.00	0.00	Śnieg 0.5myllewo,mylprawo

## CHARAKTERYSTYKI MATERIAŁÓW

Charakterystyki materiałowe w MPa

Klasa	E-średn	G-średn	Zgin	Rozc	RozProst	Ścisk	ŚciPro	Ścin	pk(kg/m3)
C24	11000.0	690.0	24.0	14.0	0.40	21.0	2.5	4.0	350

## KOMBINACJE OBciążEŃ

Nr	Warunek	KTO
1	Stan graniczny nośności	St 1.35*Stałe
2	Stan graniczny nośności	Śr 1.15*Stałe + 1.5*ŚniegL(0.5P) + 1.05*(OZ1 + OZ2 + OZ3)
3	Stan graniczny nośności	Śr 1.15*Stałe + 1.5*ŚniegP(0.5L) + 1.05*(OZ1 + OZ2 + OZ3)
4	Stan graniczny nośności	Śr 1.15*Stałe + 1.5*Śnieg + 1.05*(OZ1 + OZ2 + OZ3)
5	Stan graniczny nośności	Śr 1.15*Stałe + 0.75*Śnieg + 1.5*OZ1 + 1.05*(OZ2 + OZ3)
6	Stan graniczny nośności	Śr 1.15*Stałe + 0.75*Śnieg + 1.5*OZ2 + 1.05*(OZ1 + OZ3)
7	Stan graniczny nośności	Śr 1.15*Stałe + 0.75*ŚniegP(0L) + 1.5*OZ2 + 1.05*(OZ1 + OZ3)
8	Stan graniczny nośności	Śr 1.15*Stałe + 0.75*ŚniegL(0P) + 1.5*OZ2 + 1.05*(OZ1 + OZ3)
9	Stan graniczny nośności	Kr 1.15Stałe+1.5Śnieg+1.05(OZ1+OZ2+OZ3)+.9WiatrL(brakssania)
10	Stan graniczny nośności	Kr 1.15Stałe+1.5Śnieg+1.05(OZ1+OZ2+OZ3)+.9WiatrP(brakssania)
11	Stan graniczny nośności	Kr Stałe + 1.5*Wiatr na szczyt
12	Stan graniczny nośności	Ch Stałe + 1.5*Człowiek na lewym PG
13	Stan graniczny nośności	Ch Stałe + 1.5*Człowiek na prawym PG
14	Stan graniczny nośności	Kr 1.15*Stałe+1.05*(OZ1+OZ2+OZ3)+1.5*ŚniegL(0P)+0.9*WiatrL
15	Stan graniczny nośności	Kr 1.15*Stałe+1.05*(OZ1+OZ2+OZ3)+1.5*ŚniegP(0L)+0.9*WiatrP
16	Stan graniczny nośności	Kr 1.15*Stałe+1.05*(OZ1+OZ2+OZ3)+0.75*ŚniegL(0P)+1.5*WiatrL
17	Stan graniczny nośności	Kr 1.15*Stałe+1.05*(OZ1+OZ2+OZ3)+0.75*ŚniegP(0L)+1.5*WiatrP
18	Stan graniczny użytkowania	Stałe + Śnieg + 0.7*(OZ1 + OZ2 + OZ3), Winst
19	Stan graniczny użytkowania	1.6*Stałe + Śnieg + 0.88*(OZ1 + OZ2 + OZ3), Wfin
20	Stan graniczny użytkowania	Stałe + ŚniegP(0L) + 0.7*(OZ1 + OZ2 + OZ3), Winst
21	Stan graniczny użytkowania	1.6*Stałe + ŚniegP(0L) + 0.88*(OZ1 + OZ2 + OZ3), Wfin
22	Stan graniczny użytkowania	Stałe + ŚniegL(0P) + 0.7*(OZ1 + OZ2 + OZ3), Winst
23	Stan graniczny użytkowania	1.6*Stałe + ŚniegL(0P) + 0.88*(OZ1 + OZ2 + OZ3), Wfin
24	Stan graniczny użytkowania	Stałe + 0.5*Śnieg + OZ2 inne poł. + 0.7*(OZ1 + OZ3), Winst
25	Stan graniczny użytkowania	1.6*Stałe + 0.5*Śnieg+1.18*OZ2innepoł.+0.88*(OZ1+OZ3), Wfin
26	Stan graniczny użytkowania	Stałe + 0.5*ŚniegP(0L) + OZ2 inne poł. + 0.7*(OZ1 + OZ3), Winst
27	Stan graniczny użytkowania	1.6*Stałe + 0.5*ŚniegP(0L)+1.18*OZ2innepoł.+0.88*(OZ1+OZ3), Wfin
28	Stan graniczny użytkowania	Stałe + 0.5*ŚniegL(0P) + OZ2 inne poł. + 0.7*(OZ1 + OZ3), Winst
29	Stan graniczny użytkowania	1.6*Stałe + 0.5*ŚniegL(0P)+1.18*OZ2innepoł.+0.88*(OZ1+OZ3), Wfin
30	Stan graniczny użytkowania	Stałe + 0.7*(OZ1 + OZ2 + OZ3) + 0.5*ŚniegL(0P) + WiatrL, Winst
31	Stan graniczny użytkowania	1.6*Stałe + 0.88*(OZ1 + OZ2 + OZ3) + 0.5*ŚniegL(0P) + WiatrL, Wfin
32	Stan graniczny użytkowania	Stałe + 0.7*(OZ1 + OZ2 + OZ3) + 0.5*ŚniegP(0L) + WiatrP, Winst
33	Stan graniczny użytkowania	1.6*Stałe + 0.88*(OZ1 + OZ2 + OZ3) + 0.5*ŚniegP(0L) + WiatrP, Wfin

## PARAMETRY TARCICY

SNr: Sprawdzenie nr (1 = moment i siła osiowa, 2 = siła poprzeczna)

CSI: Złożony Index Naprężen, KO: Kombinacja obciążeń, KLU : Klasa Użytkowania

Grupa tarcicy	Od -Do	KO	SNr	kMod gM		Rozmiar		Klasa	Stężenie Max		Różniące się dane	
				mm	mm	mm	mm		CSI	KLU SaC		
Pas górny L 1	6-	1	15	1	0.90	1.30	60x 160	C24	1200	0.52		
Pas górny L 1	6-	7	14	1	0.90	1.30	60x 160	C24	1200	0.13		
Pas górny P 1	8-	7	15	1	0.90	1.30	60x 160	C24	1200	0.13		
Pas górny P 1	8-	13	17	1	0.90	1.30	60x 160	C24	1200	0.36		
Pas dolny 1	17-	13	7	1	0.80	1.30	60x 220	C24	3600	0.29		
Pas dolny 1	17-	18	7	1	0.80	1.30	60x 220	C24	3600	0.22		
Pas dolny 1	18-	1	7	1	0.80	1.30	60x 220	C24	3600	0.44		
Jętka 1	5-	9	15	1	0.90	1.30	60x 180	C24	3600	0.66		
Wieszak L 1	4-	20	14	1	0.90	1.30	60x 140	C24	Nie	0.13		
Wieszak P 1	10-	16	1	1	0.60	1.30	60x 140	C24	Nie	0.05		
Krzyżulec 1	2-	22	4	1	0.80	1.30	60x 100	C24	Nie	0.14		
Krzyżulec 2	12-	14	4	1	0.80	1.30	60x 100	C24	Nie	0.21		
Krzyżulec 3	3-	20	16	1	0.90	1.30	60x 100	C24	Nie	0.09		
Krzyżulec 4	3-	21	10	1	0.90	1.30	60x 100	C24	Nie	0.15		
Krzyżulec 5	2-	21	4	1	0.80	1.30	60x 100	C24	Nie	0.11		
Krzyżulec 6	11-	16	4	1	0.80	1.30	60x 100	C24	Nie	0.08		
Krzyżulec 7	11-	15	4	1	0.80	1.30	60x 100	C24	Nie	0.23		
Krzyżulec 8	12-	15	3	1	0.80	1.30	60x 100	C24	Nie	0.14		

## OBLICZENIOWA SIŁA STABILIZUJĄCA Fd (kN) W KAŻDYM STRZĘNIU

## Element

Od	Do	KO ST (Nr)	KO Dł (Nr)	KO Śr (Nr)	KO Kr (Nr)	KO Ch (Nr)
5-	9	0.07 ( 1)	0.00 ( 0)	0.13 ( 4)	0.15 ( 10)	0.07 ( 13)
		0.00 ( 0)				

## ŁĄCZNIKI

Łącznik	Producent	Aprobata Techniczna
GNA20	Mitek	1020-CPD-070038938, IF-55-01.01
T150	Mitek	1020-CPD-070038938, IF-55-02.01

Węzeł Nr	Łącz. Typ	Rozmiar Szer. Dług.	Max Napręż	Gwóźdź Il. Typ
1	GNA20	105 246	0.21	
2	GNA20	132 205	0.42	
3	GNA20	105 143	0.52	
4	GNA20	76 122	0.40	
5	T150	145 308	0.41	
6	GNA20	132 124	0.26	
7	GNA20	76 122	0.47	
8	GNA20	132 124	0.27	
9	T150	145 308	0.27	
10	GNA20	76 122	0.40	
11	GNA20	105 143	0.69	
12	T150	145 205	0.51	
13	GNA20	105 246	0.23	
14	GNA20	105 143	0.59	
15	GNA20	132 205	0.61	
16	GNA20	132 143	0.63	
17	T150	176 185	0.50	
18	T150	176 185	0.32	
20	GNA20	132 143	0.56	
21	GNA20	132 205	0.46	
22	GNA20	76 122	0.45	

Max tolerancja położenia łącznika: 5 mm

## DODATKOWE OBCIĄŻENIE SKUPIONE W KAŻDEJ KOMBINACJI OBCIĄŻEŃ (SGN).

Węzeł Wym.	Grupa tarcicy	KO Nr	Pion. kN	Poz. kN	Moment kNm
3	621 Pas górny L	12	1.50	0.00	0.00
10	628 Pas górny P	13	1.50	0.00	0.00
1	100 Pas górny L	2	0.46	0.00	0.00
		3	0.06	0.00	0.00
13	-100 Pas górny P	2	0.06	0.00	0.00
		3	0.46	0.00	0.00

## MAX/MIN REAKCJE PODPOROWE (kN) W STANIE GRANICZNYM NOŚNOŚCI

Węzeł Nr	Kier.	KO St(Nr)	KO Dł(Nr)	KO Śr(Nr)	KO Kr(Nr)	KO Ch(Nr)
14	Pion Max:	9.23 ( 1)	0.00 ( 0)	16.25 ( 3)	17.43 (10)	8.16 (13)
	Min:	9.23 ( 1)	0.00 ( 0)	10.41 ( 8)	2.78 (11)	6.86 (12)
19	Pion Max:	2.82 ( 1)	0.00 ( 0)	7.82 ( 8)	8.10 (14)	2.78 (12)
	Min:	2.82 ( 1)	0.00 ( 0)	5.89 ( 3)	1.27 (11)	1.92 (13)
22	Poz Max:	0.00 ( 1)	0.00 ( 0)	0.00 ( 2)	-3.07 (17)	0.00 (12)
	Min:	0.00 ( 1)	0.00 ( 0)	0.00 ( 2)	0.00 (11)	0.00 (12)
22	Pion Max:	7.71 ( 1)	0.00 ( 0)	13.16 ( 4)	13.83 ( 9)	6.50 (12)
	Min:	7.71 ( 1)	0.00 ( 0)	8.26 ( 7)	2.24 (11)	6.06 (13)

Węzeł Nr	Aktualnie mm	CSI z płytka	Wymag. wiązara				Wymag. podp.	
			mm	KO	Pole	kc90	mm	KO
14	180	-	58	3	7080	1.50	0	
19	180	-	19	6	3420	1.50	0	
22	180	-	36	4	5760	1.50	0	

## MAKSYMALNE UGIĘCIE (mm) W STANIE GRANICZNYM UŻYTKOWANIA


Wiązar/ Pręt	Całkowite		(KO)	KTO St		KTO Dł		KTO Śr		KTO Kr		KTO Ch	
	Pion	Poz		Pion	Poz	Pion	Poz	Pion	Poz	Pion	Poz	Pion	Poz
16- 17	8.0	0.3 (33)	1.5	0.3	0.0	0.0	4.3	0.1	2.2	0.0	0.0	0.0	
10	6.2	-5.1 (33)	1.3	-0.1	0.0	0.0	2.9	-2.8	2.0	-2.2	0.0	0.0	
9	5.2	-4.3 (33)	1.1	0.1	0.0	0.0	2.3	-2.4	1.8	-2.0	0.0	0.0	
17- 18	6.6	0.3 (27)	0.9	0.2	0.0	0.0	5.6	0.1	0.0	0.0	0.0	0.0	
8	4.6	-3.9 (33)	1.4	-0.1	0.0	0.0	1.8	-2.0	1.5	-1.8	0.0	0.0	
15- 16	5.7	0.4 (33)	1.2	0.3	0.0	0.0	2.7	0.1	1.8	-0.1	0.0	0.0	
5	-3.7	-4.0 (33)	1.1	0.3	0.0	0.0	-2.5	-2.3	-2.2	-2.0	0.0	0.0	
11- 16	4.8	-1.4 (33)	1.1	0.2	0.0	0.0	2.2	-0.9	1.5	-0.7	0.0	0.0	
6	-3.2	-3.5 (32)	0.8	0.3	0.0	0.0	-2.0	-1.8	-2.1	-1.9	0.0	0.0	



G1a - 3 nr 1-warstwa(y)

Masa: 170 kg/warstwę

☒ POKAZANE KRZYŻULCE PODPARTE  
PATRZ ARKUSZ INFORMACYJNY ...

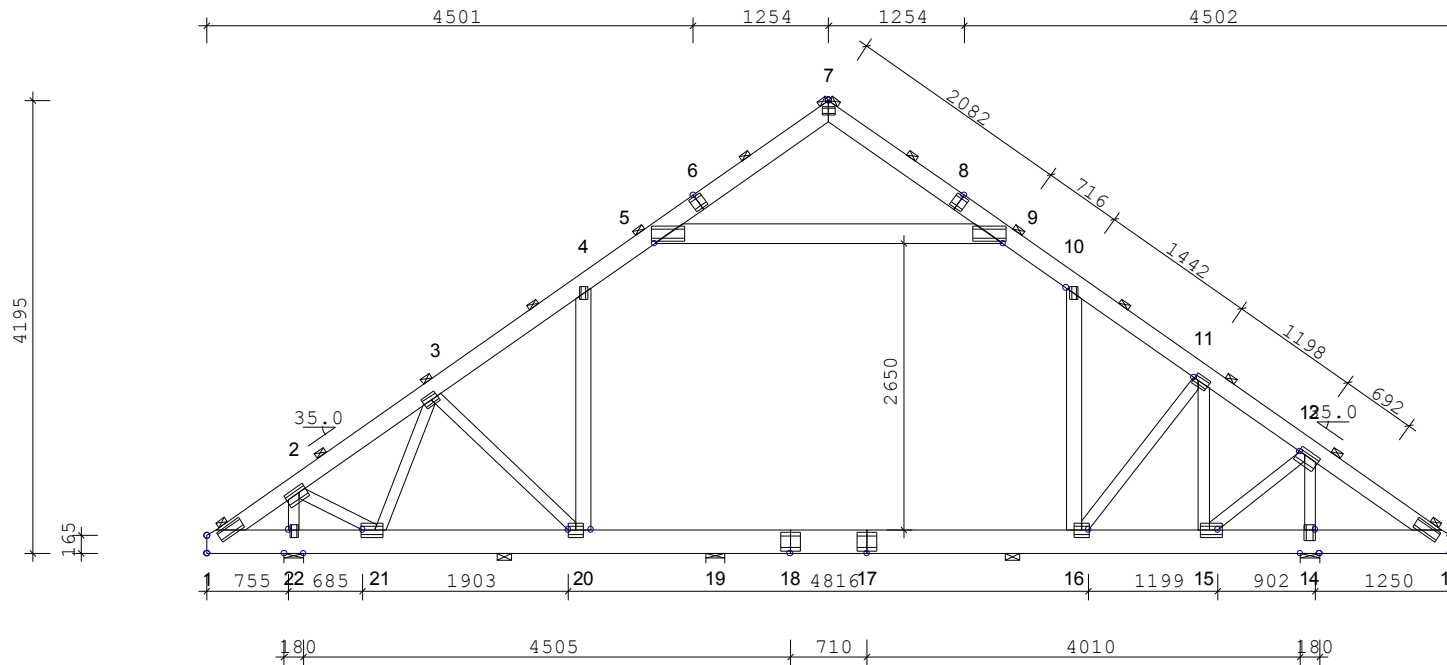

### INFORMACJE OGÓLNE:

WIAZAR ZAPROJEKTOWANY ZA POMOCĄ PROGRAMU  
KOMPUTEROWEGO "TRUSSCON", LIC.NR: 9104  
SIŁY ZOSTAŁY OBLICZONE ZGODNIE Z  
1 PRAWEM TEORII ODKSZTAŁCEŃ.  
NORMA TARCICY: PN-EN 1995-1-1:2004 + NA  
OBCIĄŻENIA: PN-EN 1991 + NA  
OBCIĄŻENIA ŚNIEGIEM: PN-EN 1991-1-3:2005 + NA  
OBCIĄŻENIA WIATREM : PN-EN 1991-1-4:2008 + NA

### USTAWIENIA OGÓLNE:

GRUBOŚĆ TARCICY: (mm) 60  
ROZSTAWY WIAZARÓW: (mm) 750

### OBCIĄŻENIA (kN/m2):

ŚNIEG (WARTOŚĆ BAZOWA): 1.60  
WIATR (WARTOŚĆ BAZOWA): 0.79  
ZMIENNE: NR WOLNY  
2 1.50

OBC. STAŁE: PATRZ TABLICA TARCICY  
INNE OBCIĄŻENIA JAK NA WYDRUKU OBLICZEŃ

### REAKCJE PODPOROWE (kN | kNm):

WEZŁ NR	KIER.	KO St MAX	KO Śr MAX	KO Kr MAX	KO Kr MIN	PODP. MM
14	Pion	9.23	16.25	17.43	2.78	58
19	Pion	2.82	7.82	8.10	1.27	19
22	Poz	0.00	0.00	-3.07	0.00	
22	Pion	7.71	13.16	13.83	2.24	36

TOLERANCJA POŁOŻENIA ŁĄCZNIKA: 5 mm

TARCICA:					
GRUBOŚĆ 60 mm					
WEZŁ Od - Do	WYS. [mm]	KLASA	STEŻ. mm	OBC. kN/m2	CSI %
1-7	160	C24	1200	0.69	52
7-13	160	C24	1200	0.69	36
13-1	220	C24	3600	0.46	44
5-9	180	C24	3600	0.30	66
4-20	140	C24	Nie	0.30	13
10-16	140	C24	Nie	0.30	5
2-22	100	C24	Nie		14
12-14	100	C24	Nie		21
3-20	100	C24	Nie		9
3-21	100	C24	Nie		15
2-21	100	C24	Nie		11
11-16	100	C24	Nie		8
11-15	100	C24	Nie		23
12-15	100	C24	Nie		14

ŁĄCZNIKI - OPRÓCZ NA DŁUGOŚĆ:				
WEZŁ NR	PLYTKA TYP	SZER. [mm]	DŁUG. [mm]	CSI %
1	GNA20	105	246	21
2	GNA20	132	205	42
3	GNA20	105	143	52
4	GNA20	76	122	40
5	T150	145	308	41
7	GNA20	76	122	47
9	T150	145	308	27
10	GNA20	76	122	40
9	GNA20	105	143	69
12	T150	145	205	51
13	GNA20	105	246	23
14	GNA20	105	143	59
15	GNA20	132	205	61
16	GNA20	132	143	63
20	GNA20	132	143	56
21	GNA20	132	205	46
22	GNA20	76	122	45


ŁĄCZNIKI - NA DŁUGOŚĆ:				
WEZŁ NR	PLYTKA TYP	SZER. [mm]	DŁUG. [mm]	CSI %
6	GNA20	132	124	26
8	GNA20	132	124	27
17	T150	176	185	50
18	T150	176	185	32

DYSTRYBUCJA OBCIĄŻEŃ PODŁOŻI W ATTYCE  
PLYTA 22 mm LUB ODPOWIEDNIK PRZYKLEJONE I PRZYBITE


WERSJA: 2012 SR2  
CZAS: 13.02

TrussCon	NAZWA OBIEKTU	Dom jednorodzinny Zorza		
	ADRES OBIEKTU	Do adaptacji		
TYTUŁ RYSUNKU		Wiazar G1		
PROJEKTOWAŁ	mgr inż Józef Wołczański			SRALA: 1:70 (A4)
OPRACOWAŁ	mgr inż P Zapotoczny			DATA: 2013-01-17
SPRAWDZIŁ				NR RYS.:


G1a

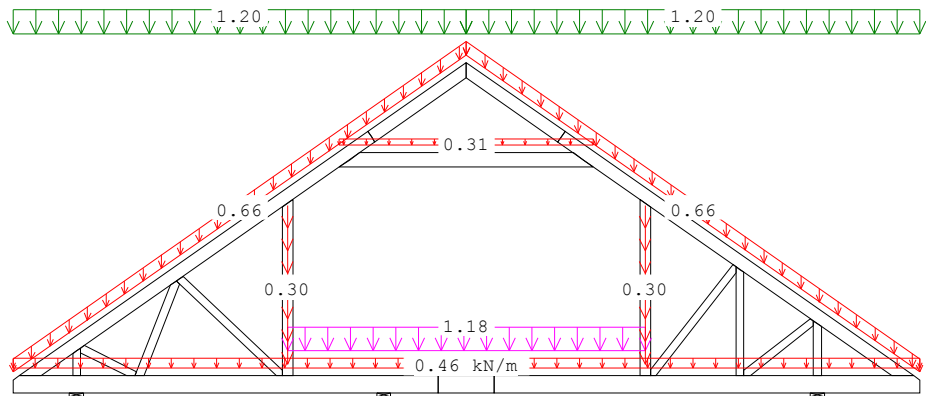


4 Śr  $1.15 \cdot \text{Sta\l e} + 1.5 \cdot \text{Śnieg} + 1.05 \cdot (\text{OZ1} + \text{OZ2} + \text{OZ3})$

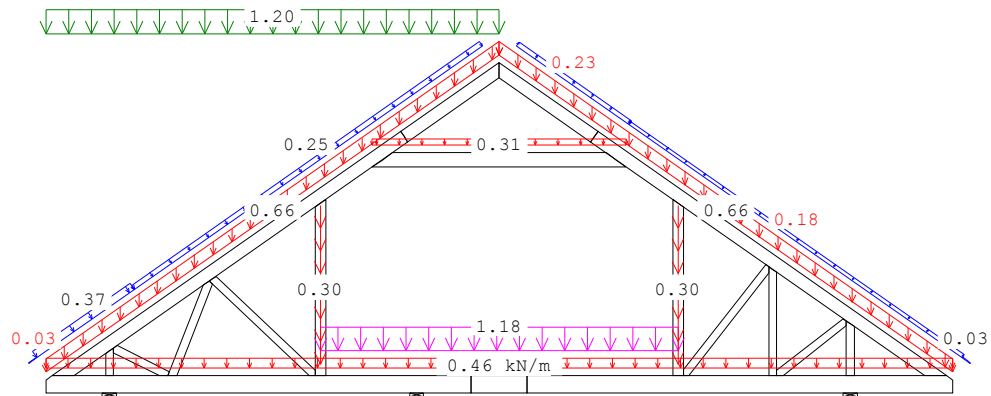

14 Kr  $1.15 \cdot \text{Sta\l e} + 1.05 \cdot (\text{OZ1} + \text{OZ2} + \text{OZ3}) + 1.5 \cdot \text{ŚniegL}(\text{OP}) + 0.9 \cdot \text{WiatrL}$

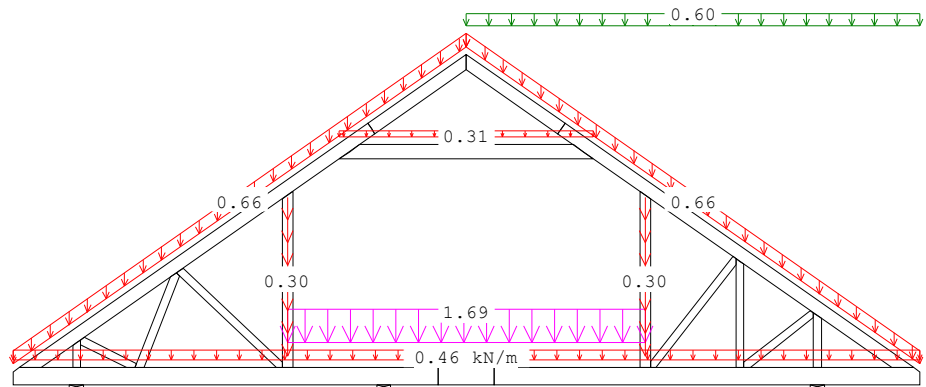

7 Śr  $1.15 \cdot \text{Sta\l e} + 0.75 \cdot \text{ŚniegP}(\text{0L}) + 1.5 \cdot \text{OZ2} + 1.05 \cdot (\text{OZ1} + \text{OZ3})$

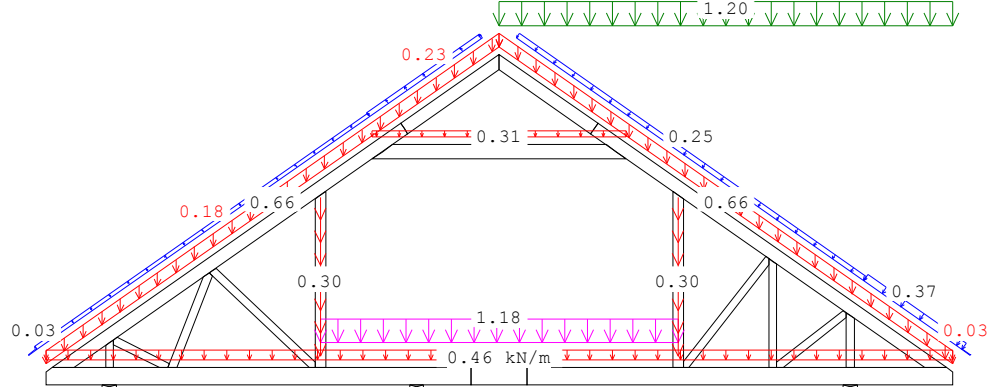


15 Kr  $1.15 \cdot \text{Sta\l e} + 1.05 \cdot (\text{OZ1} + \text{OZ2} + \text{OZ3}) + 1.5 \cdot \text{ŚniegP}(\text{0L}) + 0.9 \cdot \text{WiatrP}$

CZAS: 13.02



G1a

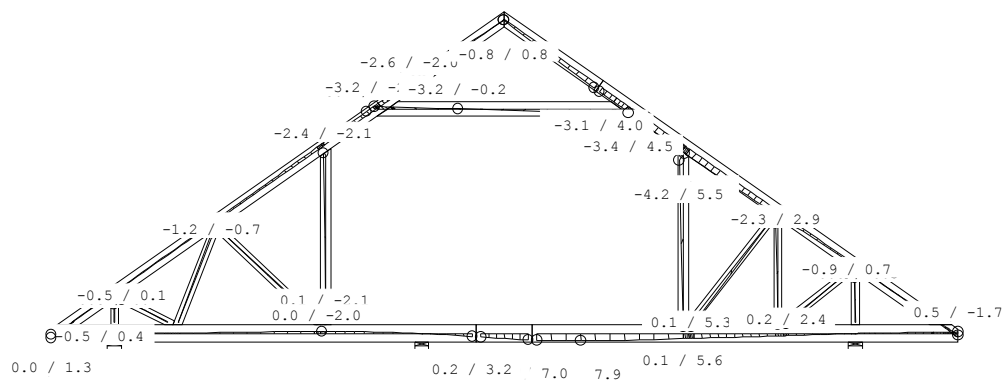

27 Śr  $1.6 \cdot \text{Sta\l e} + 0.5 \cdot \text{ŚniegP}(0I) + 1.18 \cdot \text{OZ2in} + 0.88 \cdot (\text{OZ1} + \text{OZ3})$ , Wfin

CZAS: 13.02



Józef Wołczański  
(imię i nazwisko)

Legnica, dn. 30.11.2012 r  
(data)

Nr ew. 62/82/LW  
(nr uprawnień)

DOŚ/BO/1117/01  
(nr członkowski izby zawodowej)


## Oświadczenie

projektanta lub osoby sprawdzającej projekt budowlany.


**Zgodnie z art. 20 ust. 4 Ustawy z dnia 7 lipca 1994 r. Prawo budowlane (tj. DZ. U. Nr 207 z 2003 r. poz. 2016 z póź. zm.) niniejszym oświadczam, że projekt wykonawczy konstrukcji dachu dla**

Domku jednorodzinnego Zorza, sporządzony w dniu 30.11.2012 ,

**został wykonany zgodnie z obowiązującymi przepisami oraz zasadami wiedzy technicznej.**

  
**PROJEKTANT**  
mgr inż. Józef Wołczański  
Upr. bud. z §6.3, §7, §13, 1pkt.2  
Nr ew. 62/82/LW

.....  
(pieczęć wraz z podpisem)

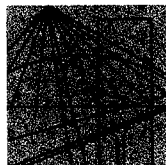

DOLNOŚLĄSKA  
OKRĘGOWA  
I Z B A  
INŻYNIERÓW  
BUDOWNICTWA

Wrocław, dn. 2012-11-30

## ZAŚWIADCZENIE

Pan/Pani **Józef Wołczański**  
nazwisko rodowe .....  
miejsce zamieszkania **ul.Koralowa 7**  
**59-220 Legnica**

jest członkiem  
Dolnośląskiej Okręgowej Izby Inżynierów Budownictwa  
o numerze ewidencyjnym **DOŚ/BO/1117/01**  
i posiada wymagane ubezpieczenie od odpowiedzialności cywilnej.


Niniejsze zaświadczenie jest ważne  
od dnia **2013-01-01** do dnia **2013-12-31**

DOLNOŚLĄSKA OKRĘGOWA  
IZBA INŻYNIERÓW BUDOWNICTWA

Dr hab. inż. **Eugeniusz Hotała**  
Przewodniczący Rady

(pieczęć i podpis Przewodniczącego Rady DOIIB)

Termin ważności niniejszego zaświadczenia można sprawdzić  
na stronie [www.piib.org.pl](http://www.piib.org.pl) w zakładce „Lista członków”

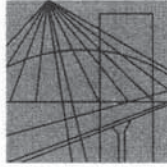

DOLNOŚLĄSKA  
OKRĘGOWA  
I Z B A  
INŻYNIERÓW  
BUDOWNICTWA


Wrocław, dn. ....2010-11-22

## ZAŚWIADCZENIE

Pan/Pani ..... **Józef Wołczański**  
nazwisko rodowe .....  
miejsce zamieszkania ..... **ul.Koralowa 7**  
..... **59-220 Legnica**

jest członkiem  
Dolnośląskiej Okręgowej Izby Inżynierów Budownictwa  
o numerze ewidencyjnym ..... **DOŚ/BO/1117/01**  
i posiada wymagane ubezpieczenie od odpowiedzialności cywilnej.

Niniejsze zaświadczenie jest ważne  
od dnia ..... **2011-01-01** do dnia ..... **2011-12-31**

DOLNOŚLĄSKA OKRĘGOWA  
IZBA INŻYNIERÓW BUDOWNICTWA  
  
.....  
(pieczęć i podpis Przewodniczącego Rady DOIIB)

Termin ważności niniejszego zaświadczenia można sprawdzić  
na stronie [www.piib.org.pl](http://www.piib.org.pl) w zakładce „Lista członków”

(pieczęć)

Nr 62/82/Lw

**DECYZJA O STWIERDZENIU PRZYGOTOWANIA ZAWODOWEGO  
do pełnienia samodzielnych funkcji technicznych w budownictwie**

Na podstawie § 5 ust.1, § 6 ust.3, § 7 i § 13 ust. 1 pkt 2 lit. -

rozporządzenia Ministra Gospodarki Terenowej i Ochrony Środowiska z dnia 20 lutego 1975  
w sprawie samodzielnych funkcji technicznych w budownictwie (Dz.U. Nr 8, poz. 46) stwierdza się,Obywatel (ka) Józef WOŁCZANSKI  
(imię i nazwisko)magister inżynier budownictwa lądowego  
(tytuł naukowy - zawodowy)urodzony (a) dnia 11 października 1940 r. w Posadzie Górnejposiada przygotowanie zawodowe upoważniające do wykonywania samodzielnej funkcji  
projektanta i kierownika budowy  
(rodzaj funkcji)w specjalności konstrukcyjno - budowlanej  
(rodzaj specjalności techniczno-budowlanej)w zakresie -

(specjalizacja zawodowa)

MA-BUA/14

CWD MA-BUA-14 zam. 10087-Kw-W-76 WDA zam. 218-Kl 50.000 piśm. 71g



Obywatel (nie) Józef WOŁCZANSKI jest upoważniony (a) do:  
(imię i nazwisko)

- 1/ sporządzania projektów w zakresie rozwiązań konstrukcyjno - budowlanych budynków oraz innych budowli, z wyłączeniem linii, węzłów i stacji kolejowych, dróg oraz lotniskowych dróg startowych i manipulacyjnych, mostów, budowli hydrotechnicznych i melioracji wodnych,
- 2/ sporządzania w budownictwie osób fizycznych projektów w zakresie rozwiązań architektonicznych :
  - a/ budynków inwentarskich i gospodarczych, adaptacji projektów typowych i powtarzalnych innych budynków oraz sporządzania planów zagospodarowania działki związanych z realizacją tych budynków,
  - b/ budowli nie będących budynkami,
- 3/ kierowania, nadzorowania i kontrolowania budowy i robót, kierowania i kontrolowania wytwarzania konstrukcyjnych elementów budowlanych oraz oceniania i badania stanu technicznego w zakresie wszelkich budynków oraz innych budowli, z wyłączeniem linii, węzłów i stacji kolejowych, dróg oraz lotniskowych dróg startowych i manipulacyjnych mostów, budowli hydrotechnicznych i wodnomelioracyjnych.

Otrzymuje :

Ob.inż. Józef Wołczański  
Legnica, ul. Pancerna 25/7



up. WOJEWODY

~~Roland Kasperski~~  
DYREKTOR  
Gł. Architekt Województwa

m. p.

(podpis i pieczęć)

## Gdzie zamówić wiązary ?

### Zakłady prefabrykacji oraz ich autoryzowane punkty sprzedaży

Nazwa firmy	Ulica	Kod	Miasto	telefon	Zakład /Punkt	e-mail
ERAGA	ul. Cienista 20 lok. 17	02-439	Warszawa	22 211 18 90	Zakład prefabrykacji	<a href="mailto:eraga@eraga.com.pl">eraga@eraga.com.pl</a>
CENTROBUD Spółka Jawna	ul. Kłobucka 8 paw.5	02-699	Warszawa	22 320 07 05	Punkt dystrybucji	
CENTROBUD Spółka Jawna	ul. Słoneczna 59	05-500	Piaseczno/Stara Iwiczna	22 756 72 36	Punkt dystrybucji	
CENTROBUD Spółka Jawna	ul. Przyrzecze 20	05-510	Konstancin - Jez.	22 756 30 19	Punkt dystrybucji	
CENTROBUD Spółka Jawna	ul. Pogodna 8/10	05-555	Tarczyn	22 727 87 67	Punkt dystrybucji	
CENTROBUD Spółka Jawna	ul. Powstańców 8	05-870	Blonie	22 725 30 96	Punkt dystrybucji	
HATEK	ul. Tartaczna 71	06-102	Pułtusk	23 692 77 31	Zakład prefabrykacji	<a href="mailto:hatek@hatek.com.pl">hatek@hatek.com.pl</a>
CENTROBUD Spółka Jawna	ul. Cmentarna 9	06-200	Maków Mazowiecki	29 717 13 48	Punkt dystrybucji	
CENTROBUD Spółka Jawna	ul. Komisji Edukacji Nar. 2	07-200	Wyszaków	29 743 10 35	Punkt dystrybucji	
PPHU Kamir	ul. Cielkowskiego 171	15-516	Białystok	85 662 60 69	Punkt dystrybucji	
PPHU Kamir	ul. Serwisowa 8	15-620	Białystok	85 743 32 33	Punkt dystrybucji	
Maxipol	ul. Garncarska 1	27-660	Koprywnica	15 847 64 18	Punkt dystrybucji	<a href="mailto:maxipol@poczta.fm">maxipol@poczta.fm</a>
Hadex Sp. z o.o.	ul. Klonowica 20	30-654	Kraków	12 655 99 33	Punkt dystrybucji	
Konkret-Pronier	ul. Komorowskich 95	34-300	Żywiec	33 863 77 27	Punkt dystrybucji	
DREW-INWEST	ul. Jana Kazimierza 2/2	34-360	Milówka	33 863 77 27	Zakład prefabrykacji	<a href="mailto:biuro@drew-inwest.pl">biuro@drew-inwest.pl</a>
F.U.H.P. CANADA SYSTEM	ul. Leśna 66	34-600	Limanowa	18 337-57-24	Zakład prefabrykacji	<a href="mailto:biuro@canada-system.pl">biuro@canada-system.pl</a>
SAWE	Niechobrz 923	36-047	Niechobrz k. Rzeszowa	17 871 81 46	Zakład prefabrykacji	<a href="mailto:wojciechsikora@sawe.pl">wojciechsikora@sawe.pl</a>
Hadex Sp. z o.o.	ul. Gen. H. Le Ronda 72	40-302	Katowice	32 256 69 92	Punkt dystrybucji	
ZUH Markas - Marek Spruś	ul. Podmiejska	41-940	Piekary Śląskie	32 284 34 16	Punkt dystrybucji	<a href="mailto:markas@markas.co">markas@markas.co</a>
ZUH Markas - Marek Spruś	ul. Podmiejska	41-940	Piekary Śląskie	32 284-34-16	Punkt dystrybucji	
Hadex Sp. z o.o.	ul. Kard. St. Wyszyńskiego 59	41-947	Piekary Śląskie	32 288 64 62	Punkt dystrybucji	
TECH- DREW	ul. Sadowskiego	41-948	Piekary Śląskie	697 116 570	Punkt dystrybucji	<a href="mailto:techdrew@op.pl">techdrew@op.pl</a>
TECH- DREW	ul. Sadowskiego	41-948	Piekary Śląskie	697 116 570	Punkt dystrybucji	
PROFI-CAN	ul. Marii Curie Skłodowskiej 90	41-949	Piekary Śląskie	32 287 66 59	Zakład prefabrykacji	<a href="mailto:profi-can@neostrada.pl">profi-can@neostrada.pl</a>
Hadex Sp. z o.o.	ul. Warszawska 319	43-155	Bieruń	32 216 27 54	Punkt dystrybucji	
Hadex Sp. z o.o.	ul. Górniośląska 3d	43-200	Pszczyna	32 449 18 18	Punkt dystrybucji	
AGROBUD-WIĄZARY	ul. Czechowicka 22	43-300	Bilesko-Biała	33 811 89 57	Zakład prefabrykacji	<a href="mailto:dachy@agrobud.ig.pl">dachy@agrobud.ig.pl</a>
LABO BPM	ul. Księdza Londzina 57	43-382	Bilesko-Biała	33 486 28 55	Zakład prefabrykacji	<a href="mailto:biuro@labo-bpm.com.pl">biuro@labo-bpm.com.pl</a>
Hadex Sp. z o.o.	ul. Dębowiecka 28	43-430	Ochaby Małe	33 853 57 24	Punkt dystrybucji	
Domdepot Ustroń	ul. Choinkowa 37	43-450	Ustroń	795 136 196	Punkt dystrybucji	
Hadex Sp. z o.o.	ul. Dojazdowa 1	44-100	Gliwice	32 300 62 73	Punkt dystrybucji	
Hadex Sp. z o.o.	ul. Dworcowa 37	44-240	Żory	32 434 12 06	Punkt dystrybucji	
Hadex Sp. z o.o.	ul. Łąkowa 2	44-268	Jastrzębie Borynia	32 793 70 40	Punkt dystrybucji	
Hadex Sp. z o.o.	ul. Wodzisławska 287	44-274	Rybnik	32 425 02 00	Punkt dystrybucji	
Hadex Sp. z o.o.	ul. Rymera 116a	44-314	Radlin	32 454 92 57	Punkt dystrybucji	
INTECH / oddział	ul. Światowida 6	45-325	Opole	77 456 93 00	Punkt dystrybucji	
WIĄZAR SYSTEM	ul. Wołczyńska 63B	46-264	Krzywizny	77 414 14 68	Zakład prefabrykacji	<a href="mailto:kontakt@wiazar-system.pl">kontakt@wiazar-system.pl</a>
Concreto s.c.	ul. T. Kościuszki 108a/2	50-441	Wrocław	71 79 00 804	Punkt dystrybucji	
Budus Wrocław	ul. Brücknera 51	51-411	Wrocław	71 372 72 10	Punkt dystrybucji	
OSIŃSKI I SYN	ul. Dzierżoniowska 16 C	57-100	Strzelin	71 796 29 64	Punkt dystrybucji	
FAGO /oddział	ul. Legnicka 2	57-200	Ząbkowice Śląskie	74 815 20 22	Punkt dystrybucji	
FAGO /oddział	ul. Budowlana 1	58-125	Pszenno	74 851 69 00	Punkt dystrybucji	
INTECH	ul. Szarych Szeregów 6 K	58-150	Strzegom	74 855 40 52	Punkt dystrybucji	
FAGO/oddział	ul. Piłsudskiego 13	58-200	Dzierżoniów	74 832 12 00	Punkt dystrybucji	
INTER-SYSTEM	ul. Bankowa 11	58-260	Bielawa	74 646 54 84	Zakład prefabrykacji	<a href="mailto:biuro@tartakis.pl">biuro@tartakis.pl</a>
Marcco	ul. Bolesława Chrobrego 51	58-300	Wałbrzych	74 666 26 66	Punkt dystrybucji	
PAGAZ Kamienna Góra	ul. Spacerowa 1 e	58-400	Kamienna Góra	75 744 76 66	Punkt dystrybucji	
WIĄZARY BURKIETOWICZ	ul. Wolności 127	58-500	Jelenia Góra	75 742 37 31	Punkt dystrybucji	
Przedsiębiorstwo Wiel.	ul. Stawowa 10	58-533	Myszkowice	75 71 31 478	Punkt dystrybucji	
INTECH /oddział	ul. Sierocińska 5	59-220	Legnica	76 851 22 50	Punkt dystrybucji	
ZAKŁAD STOLARSKI "MAGBOS"	ul. Wyszyńskiego 12 B	59-500	Złotoryja	603 806 252	Punkt dystrybucji	<a href="mailto:info@magbos.com">info@magbos.com</a>
GRADIX	ul. Lwówecka 1	59-620	Gryfów Śląski	75 781 35 33	Punkt dystrybucji	
JAWA	ul. Ceramiczna 15	59-700	Bolesławiec	75 732 05 24	Punkt dystrybucji	
Punex	Żarska Wieś 86	59-900	Żarska Wieś 86	75 77 18 375	Punkt dystrybucji	
INTER-LERS	ul. Czarnieckiego 8	62-270	Klecko k. Gniezna	61 427 04 23	Zakład prefabrykacji	<a href="mailto:biuro@inter-lers.pl">biuro@inter-lers.pl</a>
Wesołek	ul. Skłodowa 14	63-041	Chocicza	61 287 35 02	Punkt dystrybucji	
WIĄZARY BURKIETOWICZ	ul. Kaliska 45	63-430	Odolanów k. Ostrowa Wlkp.	62 733 13 48	Zakład prefabrykacji	<a href="mailto:tartak@burkietowicz.pl">tartak@burkietowicz.pl</a>
Peamco	ul. Obrońców Lwowa 19	64-100	Leszno	65 525 52 00	Punkt dystrybucji	
WIĄZARY BURKIETOWICZ	ul. 5 stycznia 2/2	64-200	Wolsztyn	512 02 06 59	Punkt dystrybucji	
BLACH-DEK	ul. Przemysłowa 7	64-200	Wolsztyn	68 384 25 21	Zakład prefabrykacji	<a href="mailto:konstrukcje@blachdek.com.pl">konstrukcje@blachdek.com.pl</a>
Centrum Materiałów Bud.	ul. Gorzowska	65-119	Zielona Góra	68 32 03 300	Punkt dystrybucji	
Jadar	ul. Dworcowa 3	66 - 220	Łągow Lubuski	68 34 12 688	Punkt dystrybucji	
Wiązary Lewandowski	ul. Królowej Jadwigi 1	66-470	Kostrzyn nad Odrą	95 752 17 58	Zakład prefabrykacji	<a href="mailto:biuro@wiazary-lewandowski.pl">biuro@wiazary-lewandowski.pl</a>
Elmar	ul. Piłsudskiego 75	67-100	Nowa Sól	68 387 42 77	Punkt dystrybucji	
PARTNER	ul. Przyszłości 20-22	70-893	Szczecin	91 462 17 20	Zakład prefabrykacji	<a href="mailto:info@partner.szczecin.pl">info@partner.szczecin.pl</a>
APA - 2 Spółka Jawna	ul. Stalmacha 23	71-646	Szczecin	91 428 01 10	Punkt dystrybucji	
KUDRA I SPÓŁKA	ul. Lubieszńska 6	72-006	Mierzyn k/ miasta Szczecin	91 311 50 32	Zakład prefabrykacji	<a href="mailto:biuro@kudra.com.pl">biuro@kudra.com.pl</a>
WASCO VILLA	Stary Kraków 36	76-100	Sławno k. Koszalina	59 810-82-99	Zakład prefabrykacji	<a href="mailto:biuro@wascovilla.pl">biuro@wascovilla.pl</a>
TRAK-BUD	Byszewo 11	78-123	Siemysł k. Kołobrzegu	94 35 104 55	Zakład prefabrykacji	<a href="mailto:sekretariat@trak-bud.pl">sekretariat@trak-bud.pl</a>
PPHU ROMAR	ul. Polna 5	78-630	Człopa	67 259 13 00	Zakład prefabrykacji	<a href="mailto:info@pphu-romar.pl">info@pphu-romar.pl</a>
COMPLEX	ul. Szeroka 4	83-330	Borkowo k. Gdańska	58 685 88 00	Zakład prefabrykacji	<a href="mailto:borkowo@complex.gda.pl">borkowo@complex.gda.pl</a>
MODERNDACH	Łochocin 6/4	87-615	Łochocin k. Włocławka	54 288 18 58	Zakład prefabrykacji	<a href="mailto:biuro@moderndach.pl">biuro@moderndach.pl</a>
Gemini	ul. Brzeska 64	88-200	Radziejów	54 285 23 70	Punkt dystrybucji	
Dach i Styl		89-120	Gorzeń 18	509 893 914	Punkt dystrybucji	<a href="mailto:biuro@dachistyl.com">biuro@dachistyl.com</a>
WPW INVEST	ul. Kilińskiego 177	90-353	Łódź	42 676 50 96	Zakład prefabrykacji	
DREWPROJEKT	ul. Kolejowa 2	95-050	Konstantynów Łódzki	42 211 61 19	Zakład prefabrykacji	<a href="mailto:drewprojekt@o2.pl">drewprojekt@o2.pl</a>
MABUDO	ul. Ceramiczna 8	98-220	Zduńska Wola	43 823 41 41	Zakład prefabrykacji	<a href="mailto:mabudo@mabudo.pl">mabudo@mabudo.pl</a>
Tartak J.W. WITKOWSCY	Rychłowiec 21B	98-300	Wieluń	43 842 85 09	Zakład prefabrykacji	<a href="mailto:kontakt@wiazar.pl">kontakt@wiazar.pl</a>
HANTVERKARPOOLEN	ul. Łódzka 52	99-400	Łowicz	46 837 20 12	Zakład prefabrykacji	<a href="mailto:biuro@twojdachtwojdom.com">biuro@twojdachtwojdom.com</a>