



ELEWACJA FRONTOWA




ELEWACJA PRAWA

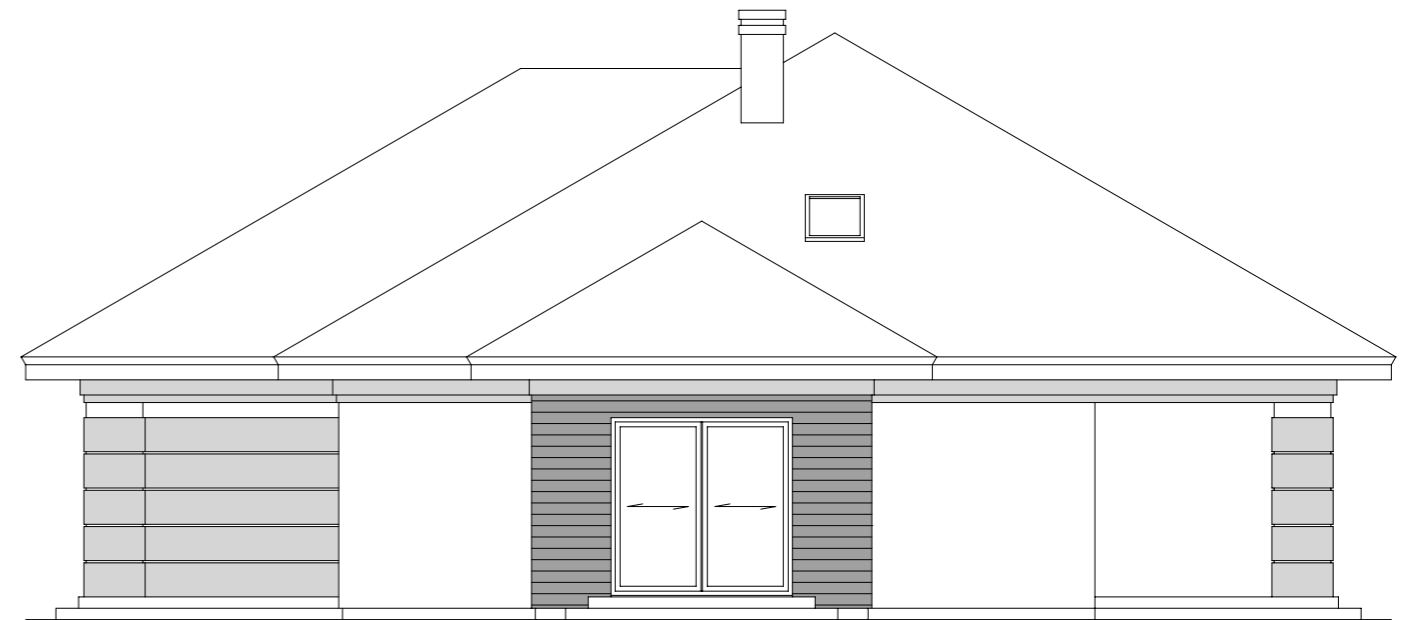


ELEWACJA OGRODOWA

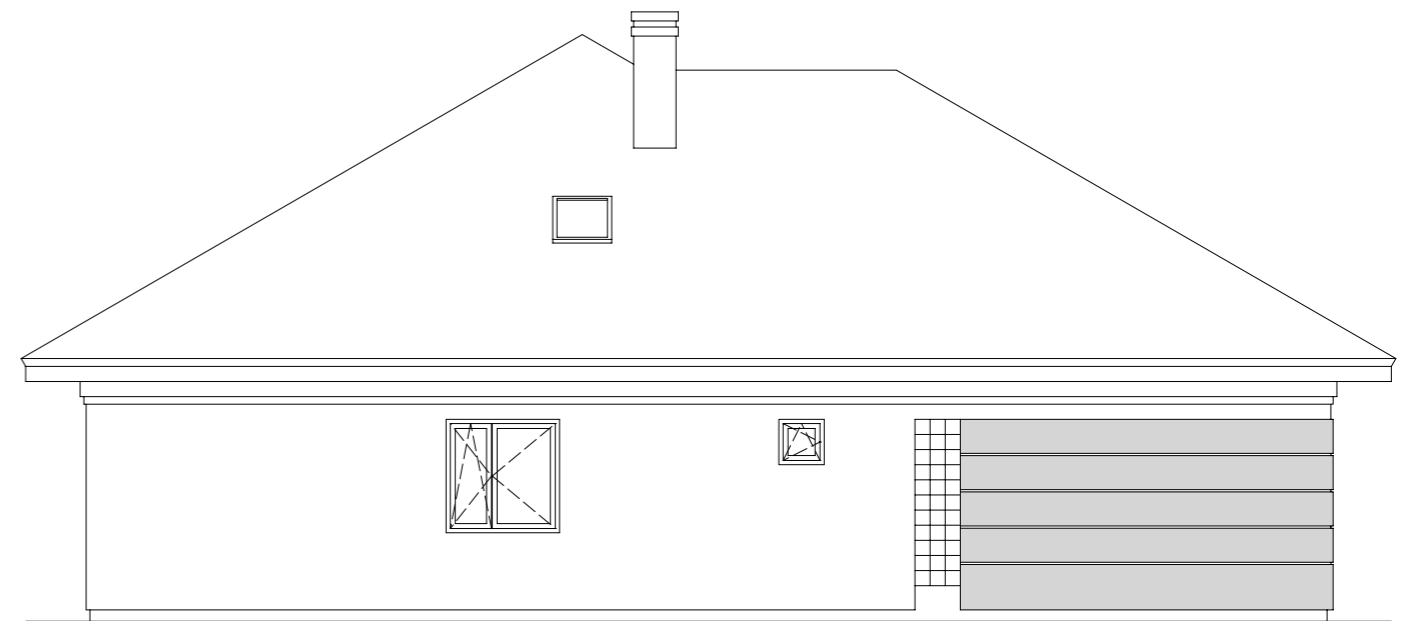

ELEWACJA LEWA

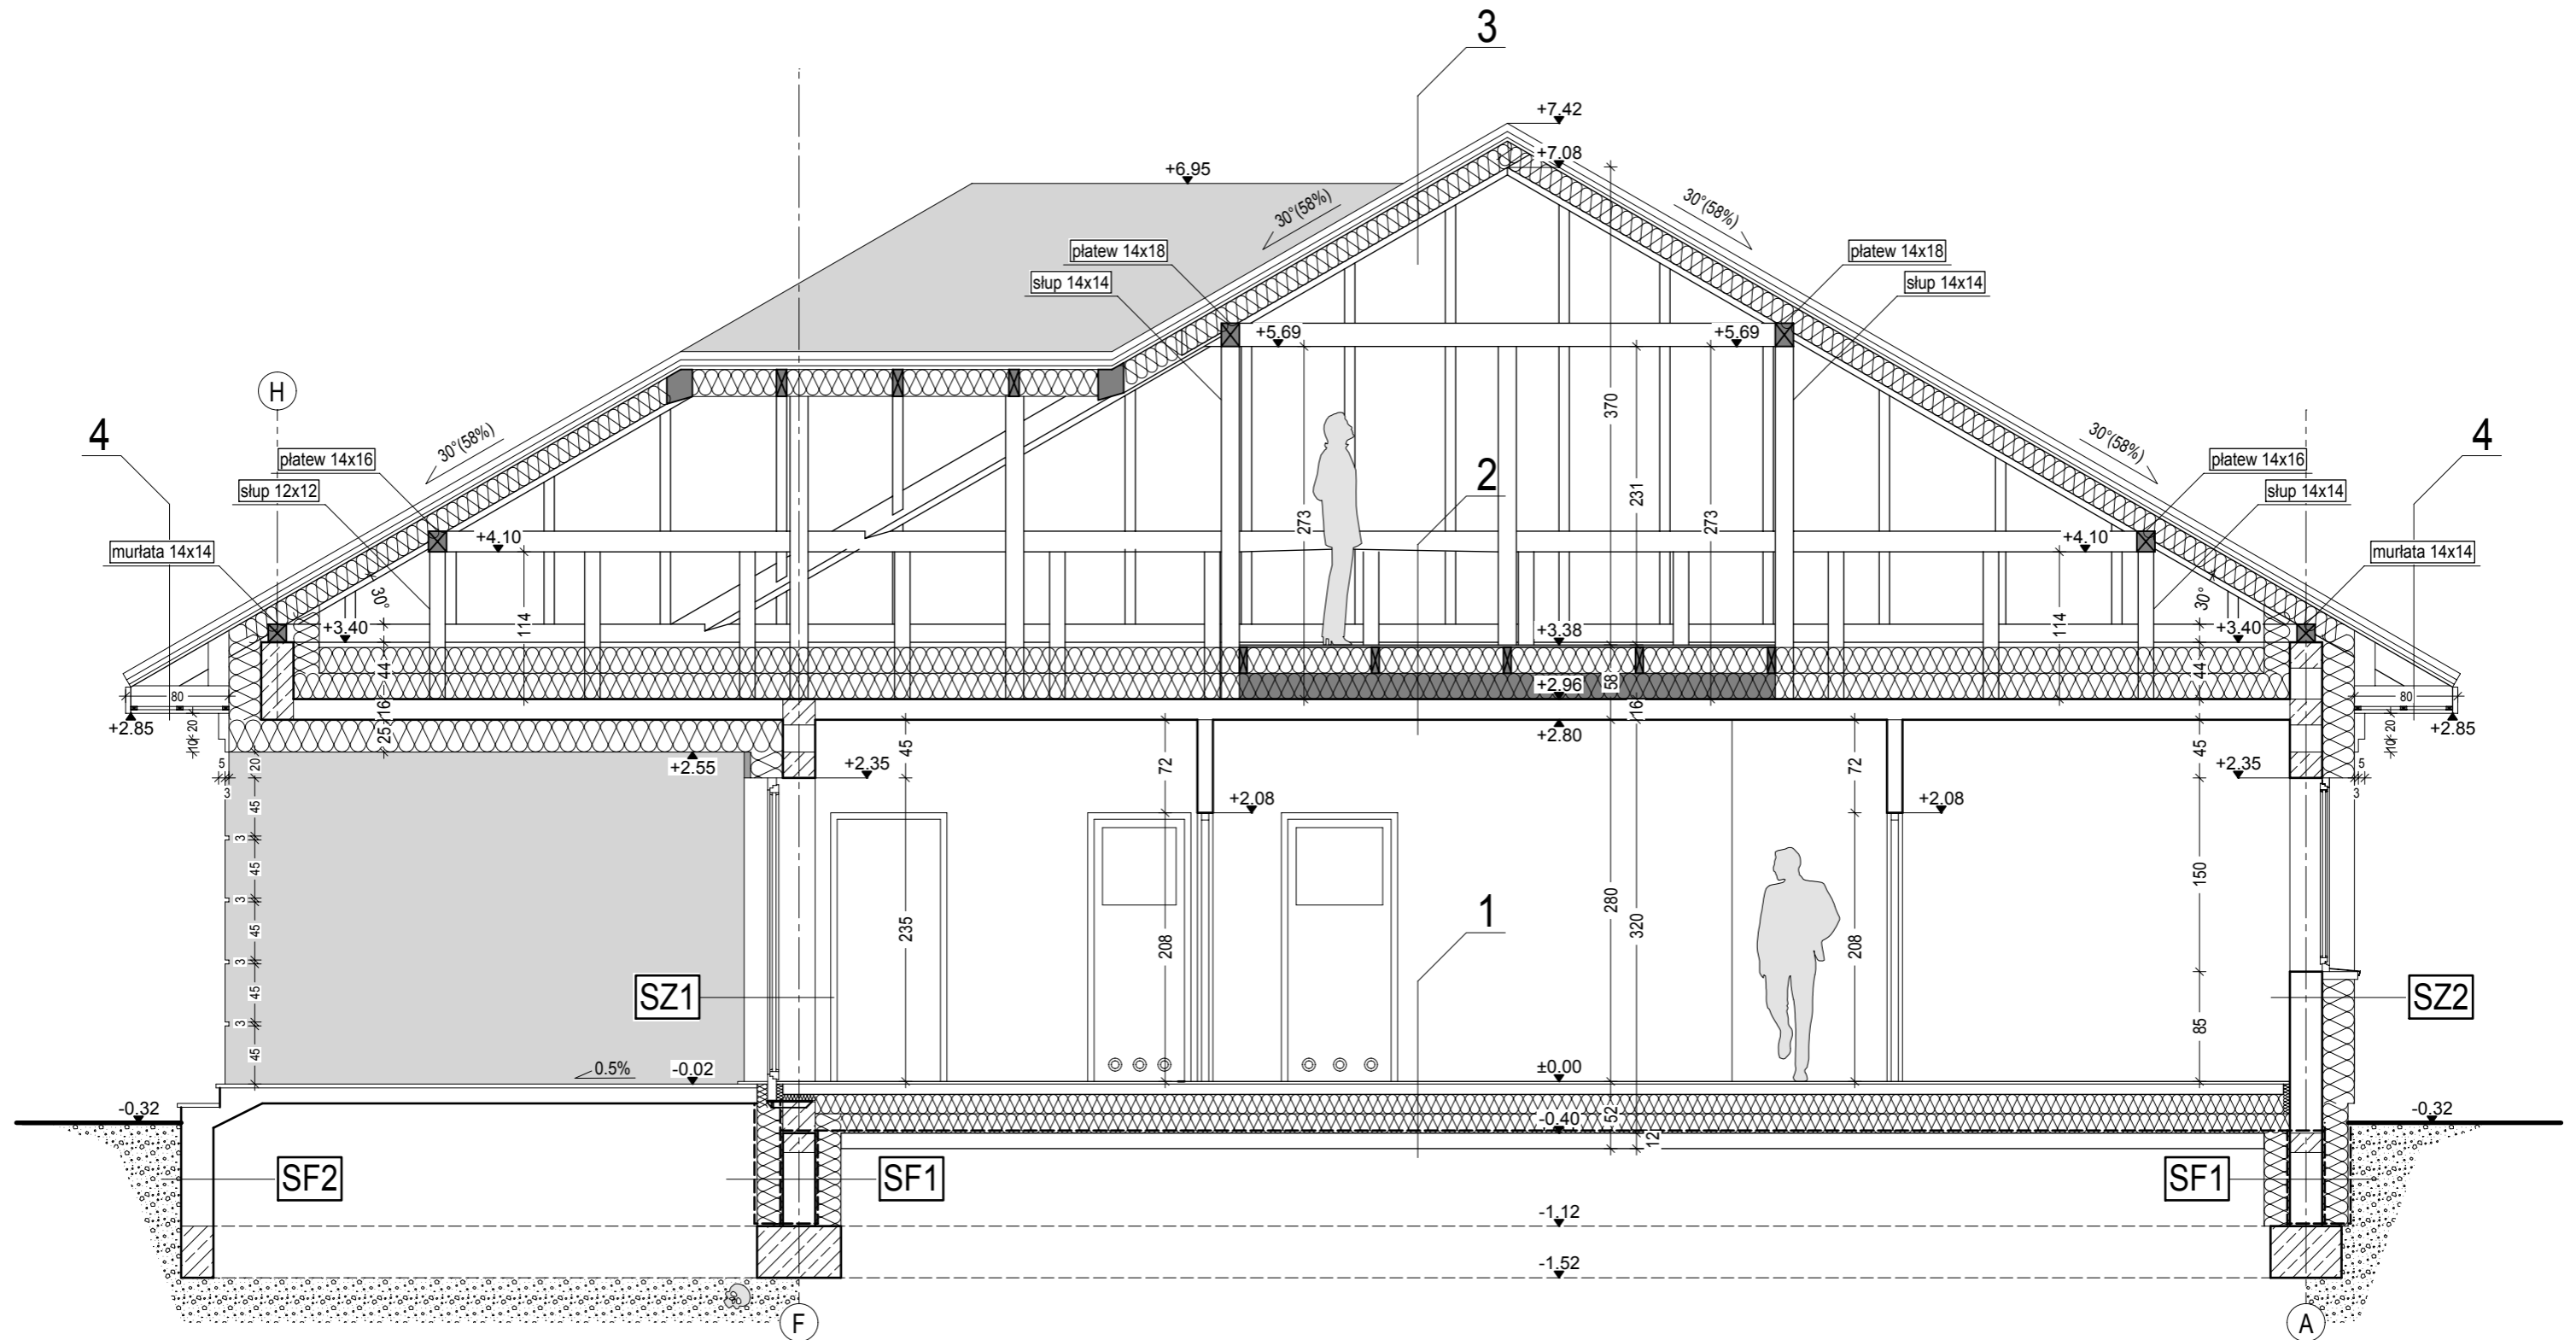

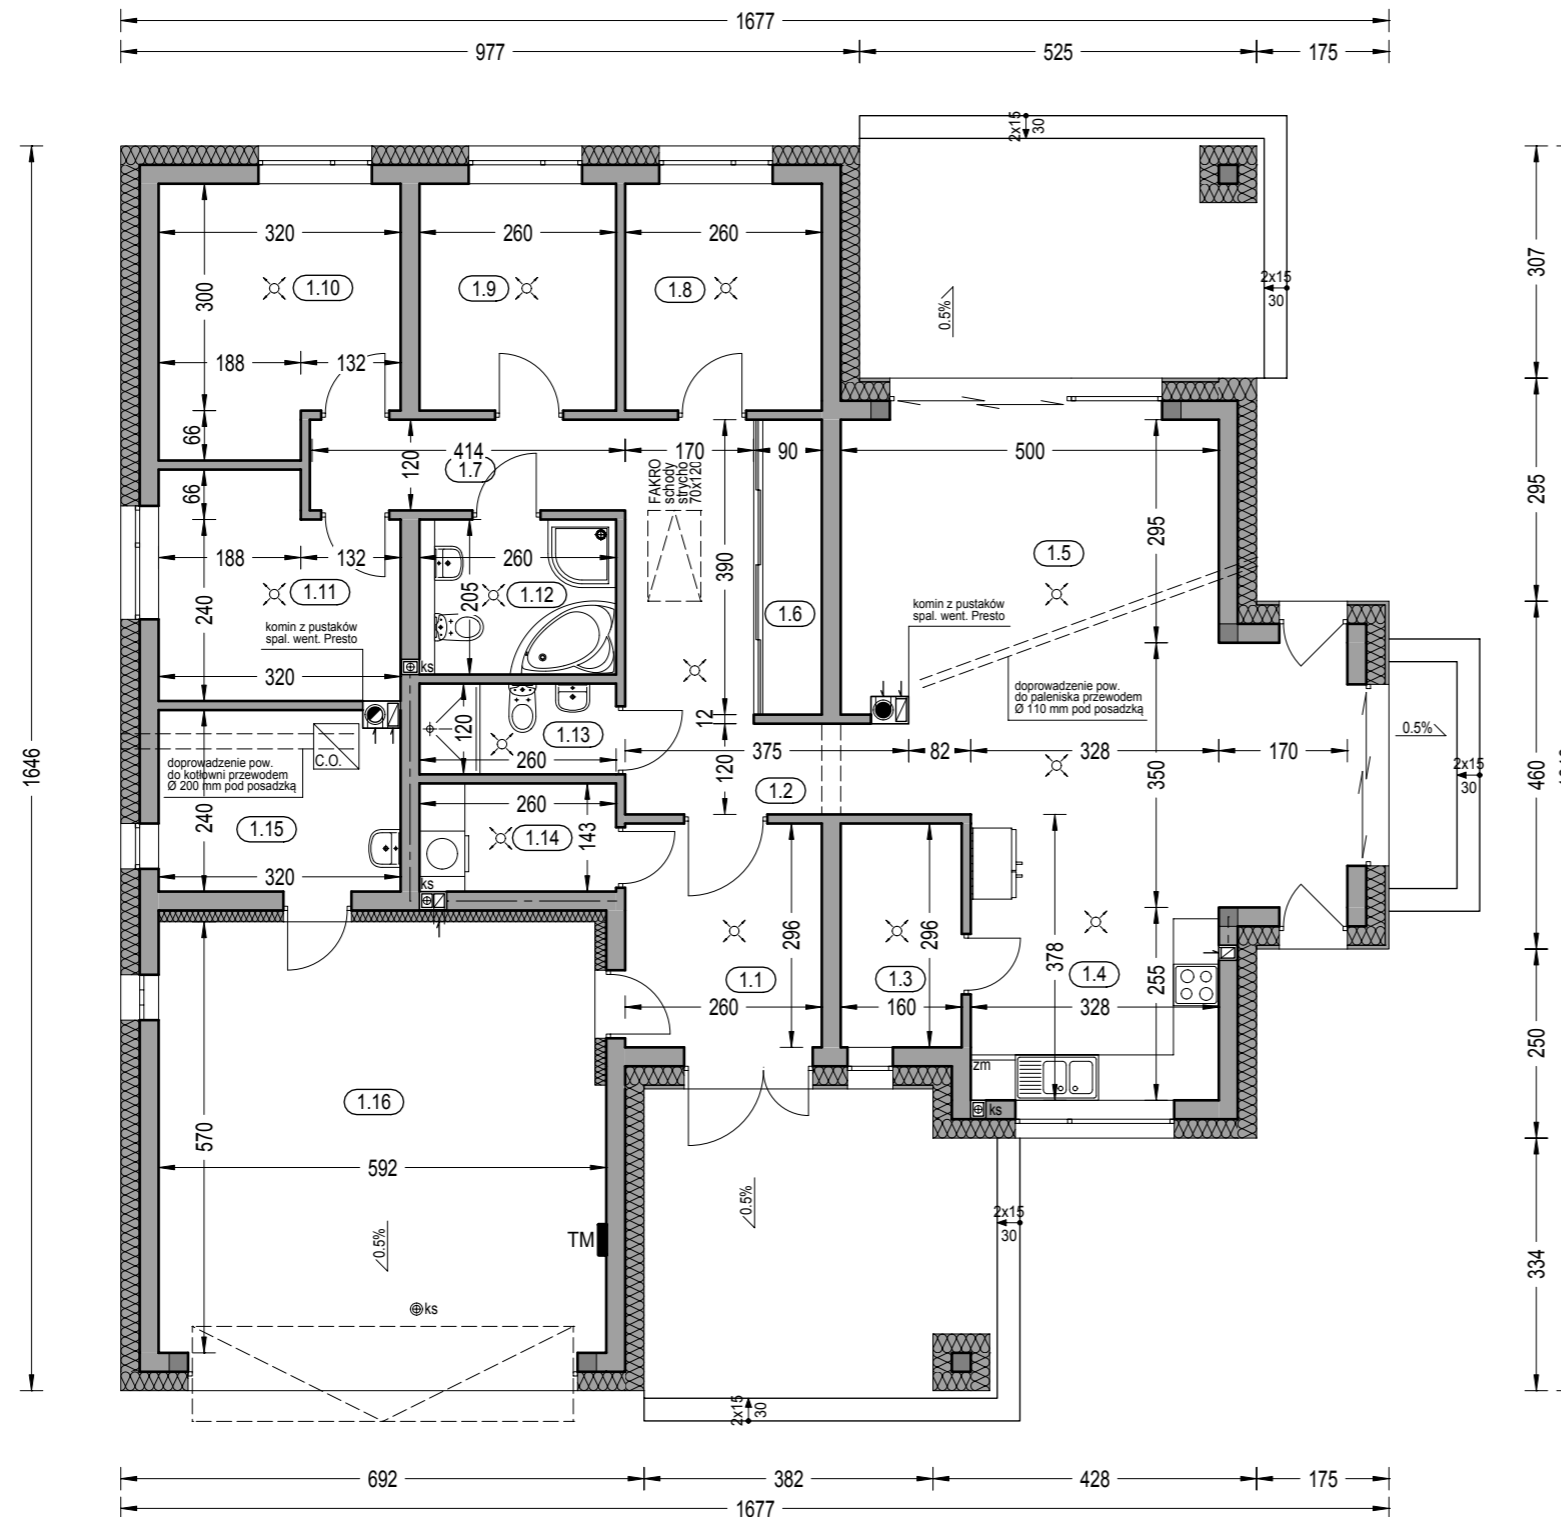

Zestawienie powierzchni parteru

OZNACZENIE	FUNKCJA	POW. UŻYTK.	POSADZKA
1.1	Przedśionek	7.37 m <sup>2</sup>	terrakota
1.2	Hall	9.49 m <sup>2</sup>	parkiet
1.3	Spizarnia	4.47 m <sup>2</sup>	terrakota
1.4	Kuchnia	10.19 m <sup>2</sup>	terrakota
1.5	Salon	33.02 m <sup>2</sup>	parkiet
1.6	Szafa	2.88 m <sup>2</sup>	parkiet
1.7	Komunikacja	4.75 m <sup>2</sup>	parkiet
1.8	Pokój	7.47 m <sup>2</sup>	terrakota
1.9	Pokój	7.47 m <sup>2</sup>	parkiet
1.10	Pokój	10.43 m <sup>2</sup>	parkiet
1.11	Pokój	8.55 m <sup>2</sup>	parkiet
1.12	Łazienka	5.05 m <sup>2</sup>	parkiet
1.13	Wc	2.90 m <sup>2</sup>	parkiet
1.14	Pralnia	3.48 m <sup>2</sup>	parkiet
1.15	Kotłownia	7.23 m <sup>2</sup>	parkiet
		124.75m <sup>2</sup>	
1.12	Garaż	32.73 m <sup>2</sup>	pos. beton.
RAZEM :		157.48 m <sup>2</sup>	
Pow. całkowita parteru:		253.62 m <sup>2</sup>	
		(w tym tarasy 44.00 m <sup>2</sup> )	
Pow. zabudowy:		209.62 m <sup>2</sup>	
Kubatura parteru:		704.34 m <sup>3</sup>	

"DOMOWE KLIMATY" Jarosław Charkiewicz

15-427 Białystok ul.Lipowa 6

tel/fax 85 7436846

www.domoweklimaty.pl

projekty@domoweklimaty.pl

**Budynek mieszkalny, jednorodzinny - "4 PORY ROKU II". Obrys 1:500**

