




ELEWACJA FRONTOWA

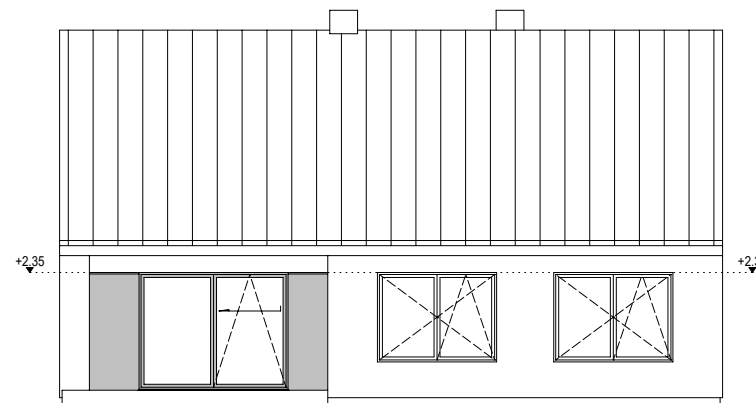



ELEWACJA OGRODOWA

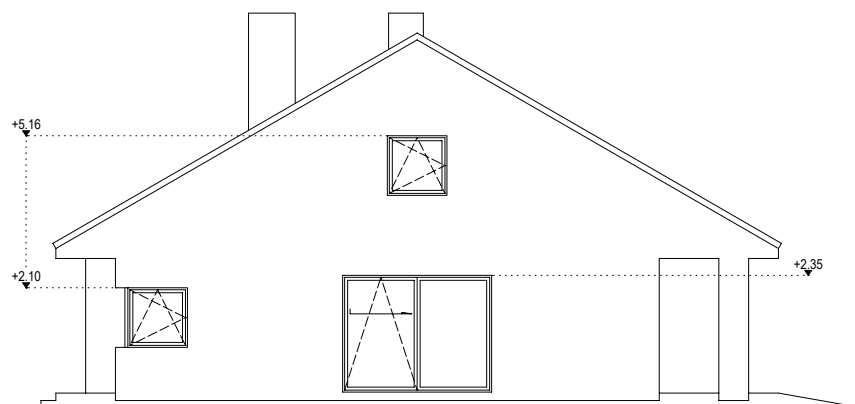

ELEWACJA PRAWA

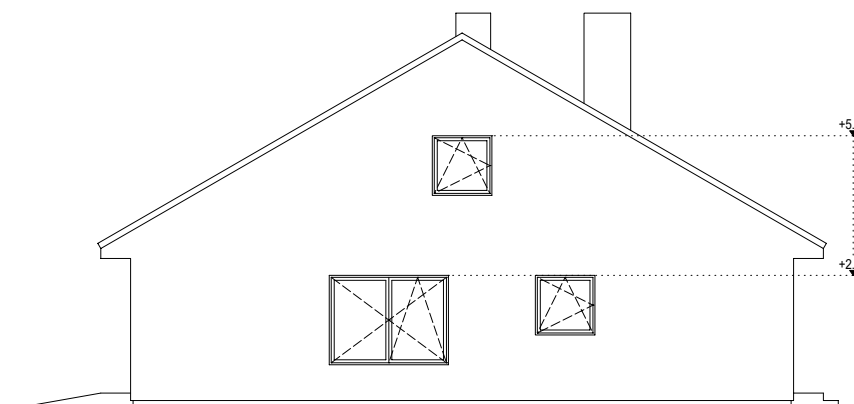


ELEWACJA LEWA

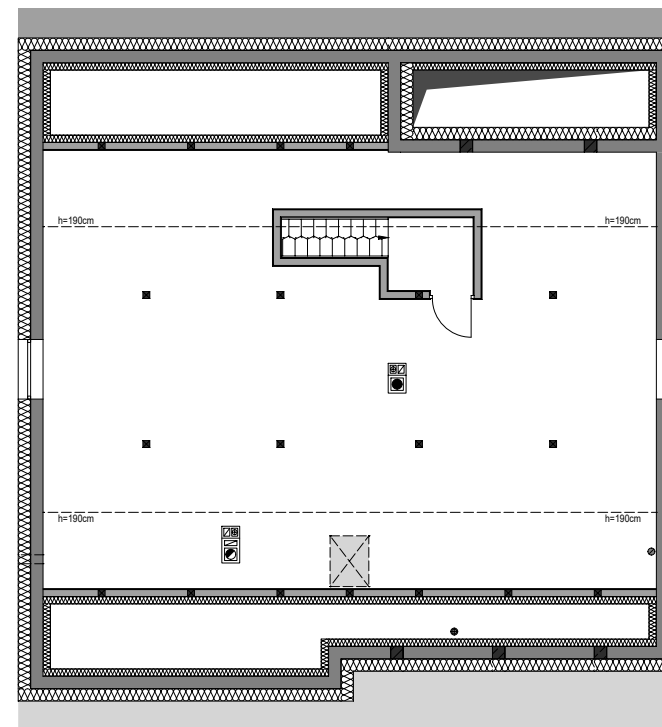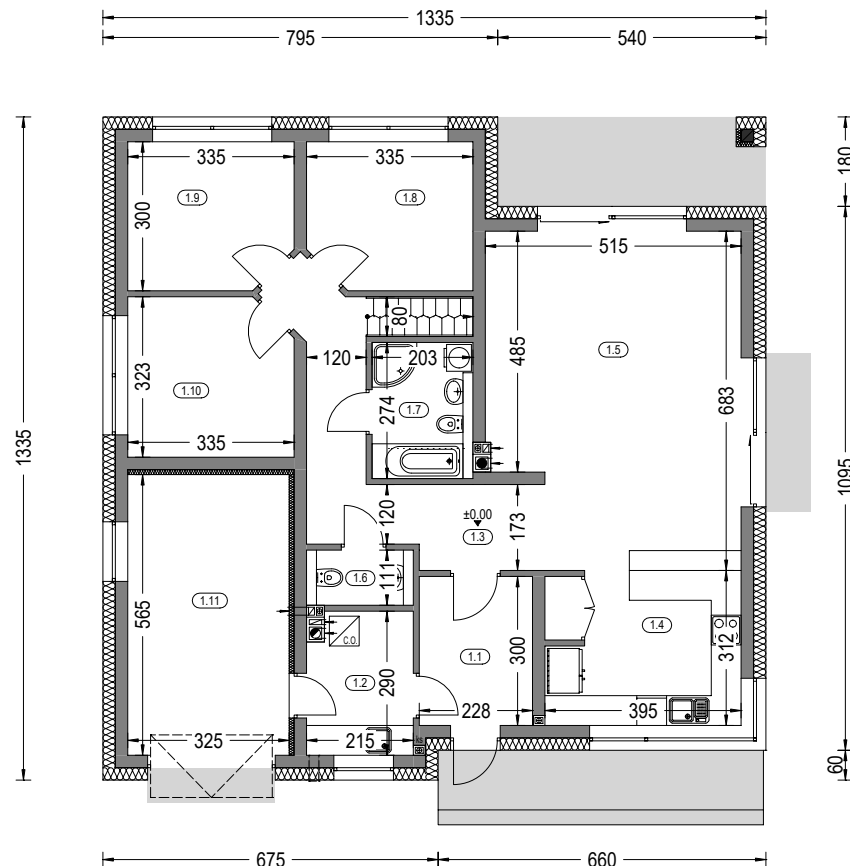


Zestawienie powierzchni parteru			
OZNACZENIE	FUNKCJA	POW. UŻYTK.	POSADZKA
1.1	Przedsiónek	6.53 m ²	terrakota
1.2	Kotłownia	5.71 m ²	terrakota
1.3	Hall	13.37 m ²	parkiet
1.4	Kuchnia	11.85 m ²	terrakota
1.5	Salon	32.54 m ²	terrakota
1.6	Wc	2.19 m ²	terrakota
1.7	Łazienka	5.28 m ²	parkiet
1.8	Pokój	9.34 m ²	terrakota
1.9	Pokój	9.34 m ²	parkiet
1.10	Pokój	10.10 m ²	parkiet
		106.25 m²	
1.11	Garaż	17.83 m ²	pos.beton.
RAZEM :		124.08 m²	

Zestawienie powierzchni strychu				
OZNACZ.	FUNKCJA	POW.UŻYTK.	POW.PODŁ.	POSADZKA
2.1	Strych	68.00 m ²	105.00 m ²	parkiet
RAZEM :		68.00 m²		


Pow. całkowita parteru:	184.09 m² <small>(w tym tarasy 9.83 m²)</small>	Pow. zabudowy:	174.26 m²	Kubatura parteru:	503.50 m³
-------------------------	---	----------------	-----------------------------	-------------------	-----------------------------

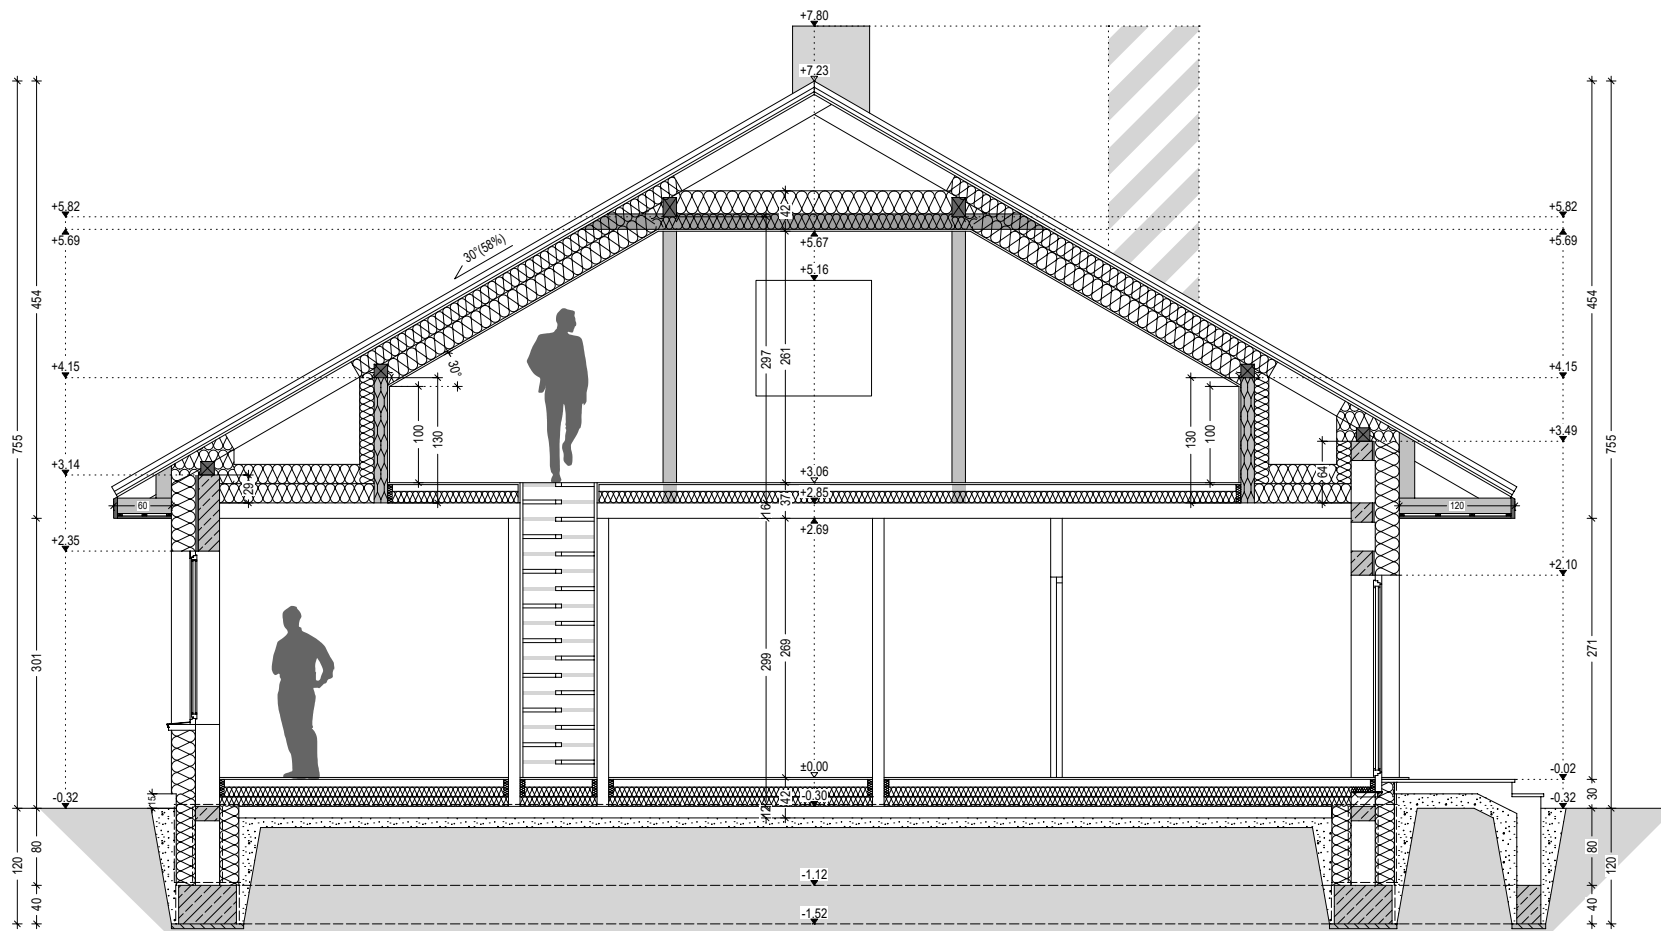

Budynek mieszkalny, jednorodzinny - "ALT 3". Obrys 1:500

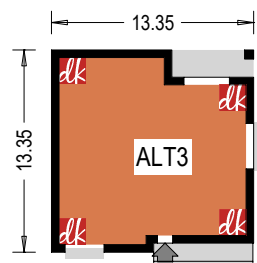

odbicie lustrzane

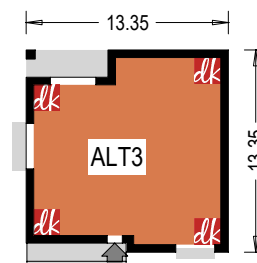

Projekt jest własnością APA J.Charkiewicz i podlega ochronie zgodnie z Ustawą z dnia 4 lutego 1994 r. o prawie autorskim i prawach pokrewnych.

domowe klimaty
arch. Jarosław Charkiewicz

15-427 Białystok ul.Lipowa 6
tel. 85 7436846, kom. 515 770 336
www.domoweklimaty.pl
projekty@domoweklimaty.pl