


AKORD II



ELEWACJA BOCZNA



ELEWACJA FRONTOWA

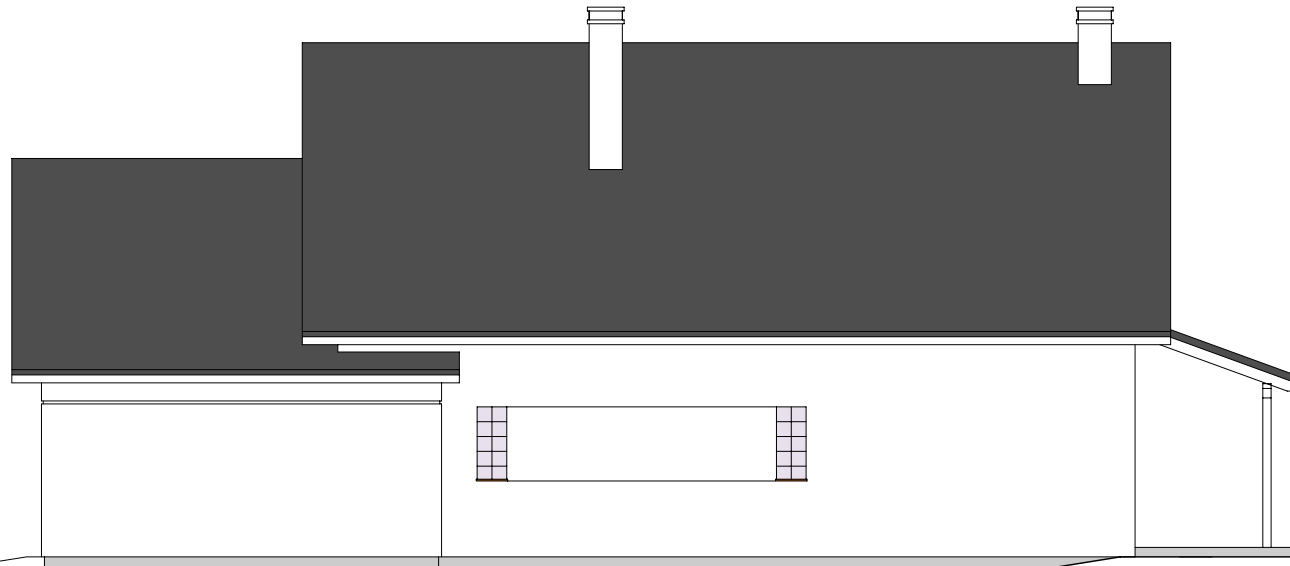


ELEWACJA BOCZNA




ELEWACJA OGRODOWA

AKORD II

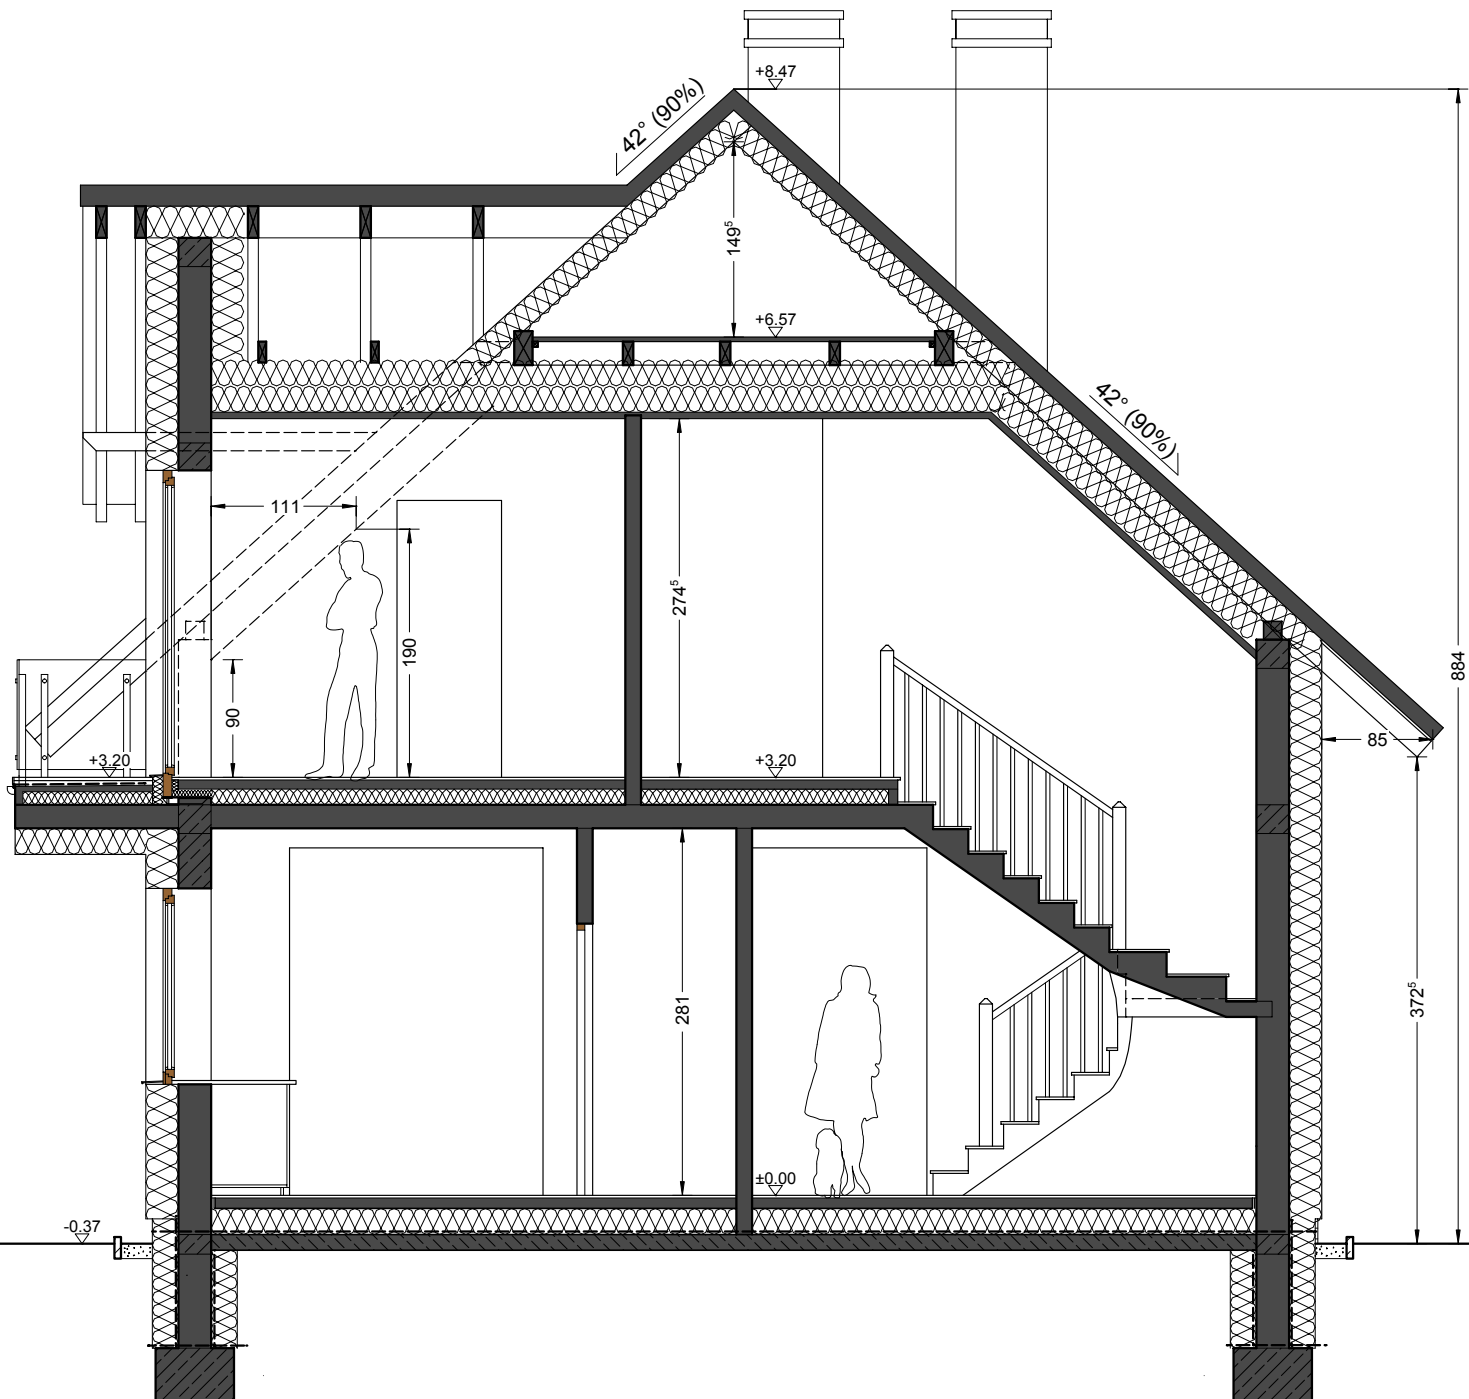

Akord II parter

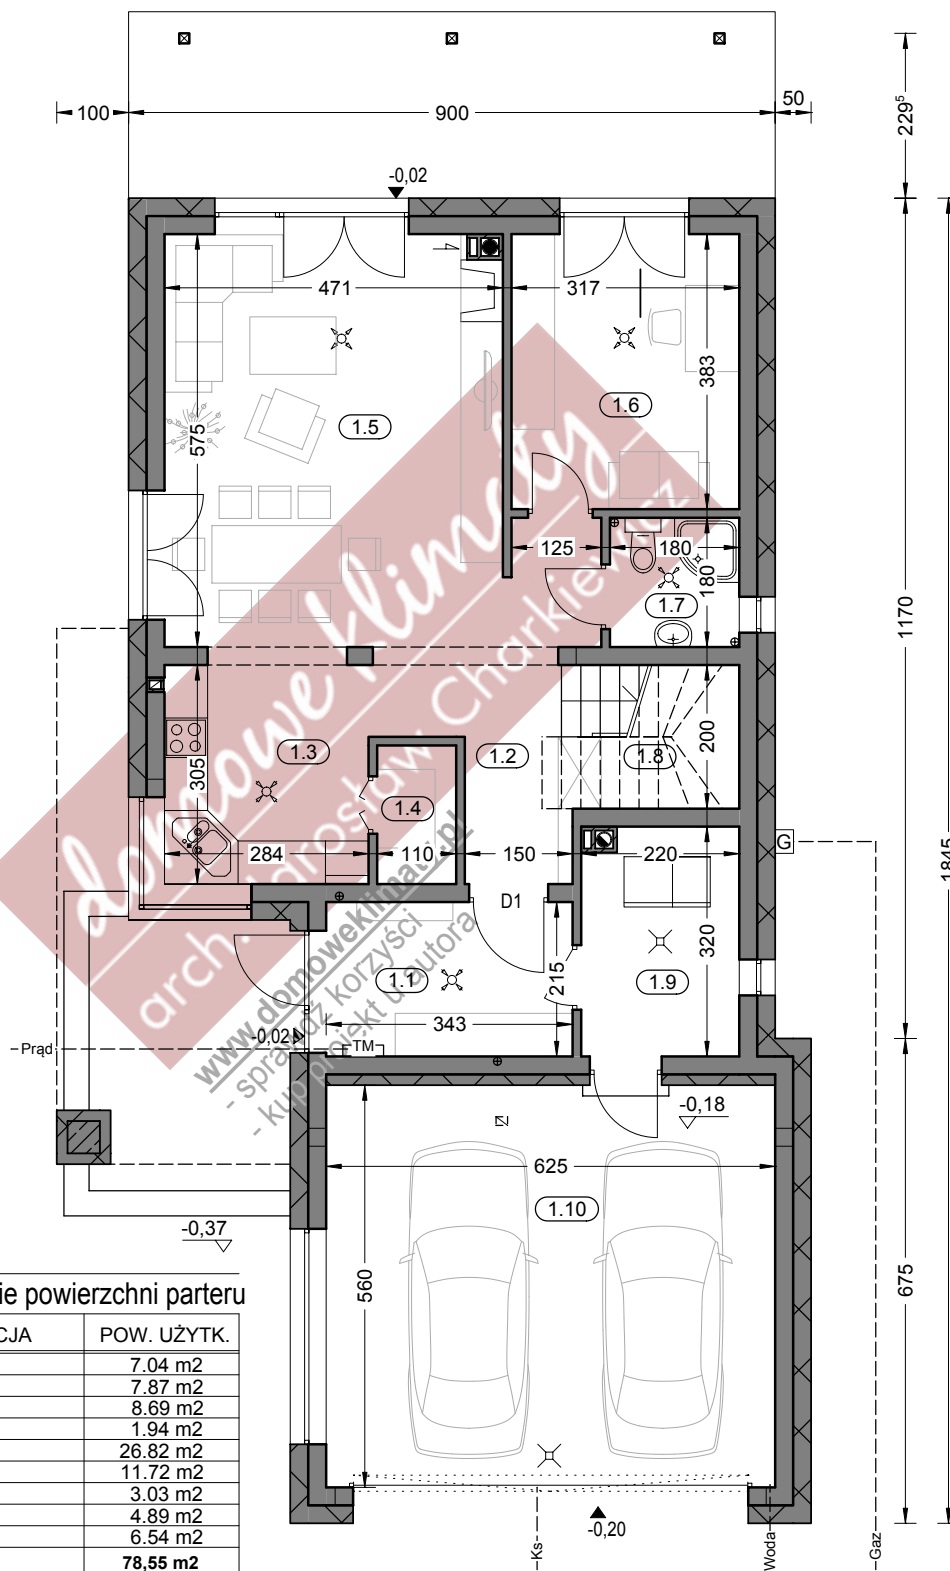


Zestawienie powierzchni parteru

OZNACZENIE	FUNKCJA	POW. UŻYTK.
1.1	Przeds.	7.04 m ²
1.2	Hol	7.87 m ²
1.3	Kuchnia	8.69 m ²
1.4	Spiż.	1.94 m ²
1.5	Salon	26.82 m ²
1.6	Pokój	11.72 m ²
1.7	Łaz.	3.03 m ²
1.8	Kl. schod.	4.89 m ²
1.9	Kotłownia	6.54 m ²
	RAZEM	78,55 m²
1.10	Garaż	34.30 m ²
	SUMA POW.	112,85 m²

Pow. całkowita parteru: 163,83 m² (w tym taras 13,34 m²)
 Pow. zabudowy: 161,57 m²
 Kubatura parteru 481,66 m³

Akord II poddasze

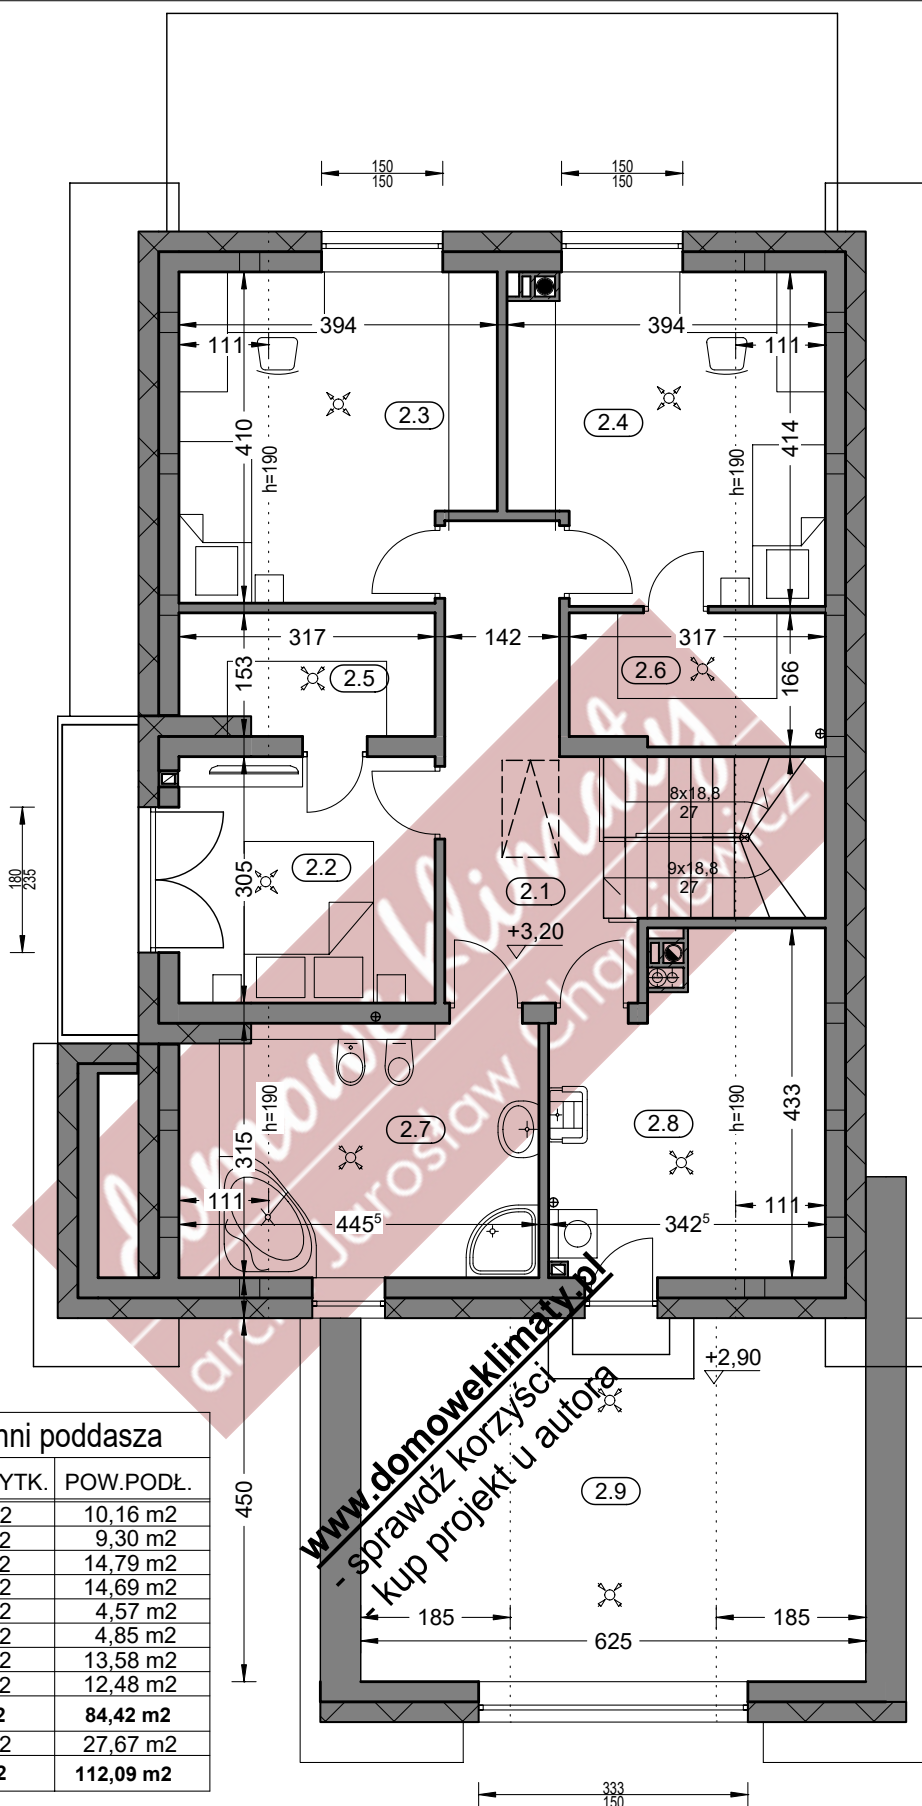

Zestawienie powierzchni poddasza

OZN.	FUNKCJA	POW. UŻYTK.	POW. PODŁ.
2.1	Komunikacja	10,16 m ²	10,16 m ²
2.2	Pokój	9,30 m ²	9,30 m ²
2.3	Pokój	10,43 m ²	14,79 m ²
2.4	Pokój	10,28 m ²	14,69 m ²
2.5	Gard.	3,12 m ²	4,57 m ²
2.6	Gard.	2,98 m ²	4,85 m ²
2.7	Łaz.	10,24 m ²	13,58 m ²
2.8	Pom. gosp.	7,91 m ²	12,48 m ²
RAZEM		64,42 m²	84,42 m²
2.9	Strych	11,40 m ²	27,67 m ²
SUMA POW.		75,82 m²	112,09 m²

Pow. całkowita poddasza: 165,62 m² (w tym balkon 4,05 m²)

Kubatura poddasza: 320,00 m³

"DOMOWE KLIMATY" Jarosław Charkiewicz

15-427 Białystok ul.Lipowa 6

tel/fax 85 7436846

www.domoweklimaty.pl

projekty@domoweklimaty.pl

Budynek mieszkalny, jednorodzinny - "AKORD II". Obrys 1:500

