

"DOMOWE KLIMATY" Jarosław Charkiewicz


15-427 Białystok ul.Lipowa 6

tel/fax (85) 743 68 46


www.domoweklimaty.pl

projekty@domoweklimaty.pl

Akord VII
elewacje

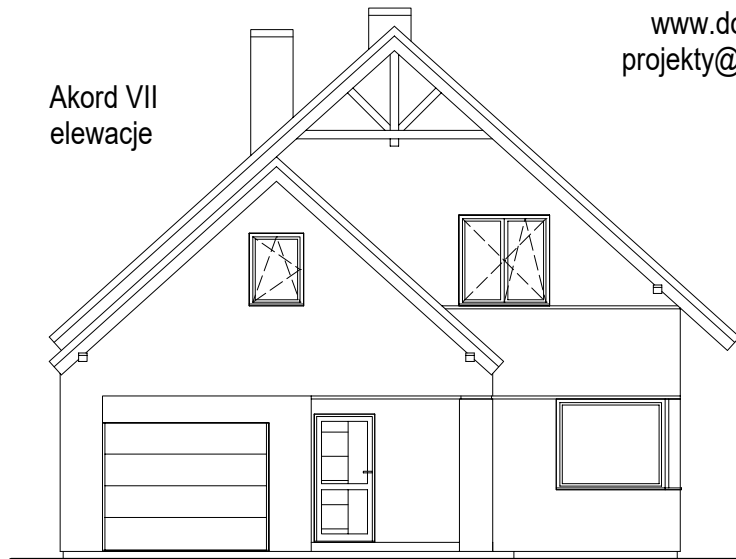


ELEWACJA FRONTOWA

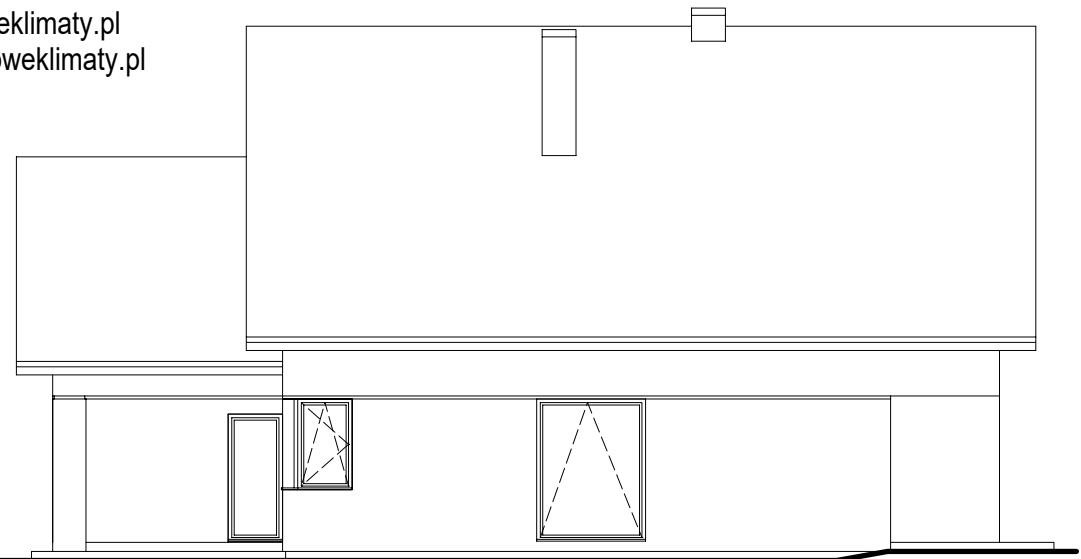

ELEWACJA BOCZNA PRAWA



ELEWACJA OGRODOWA

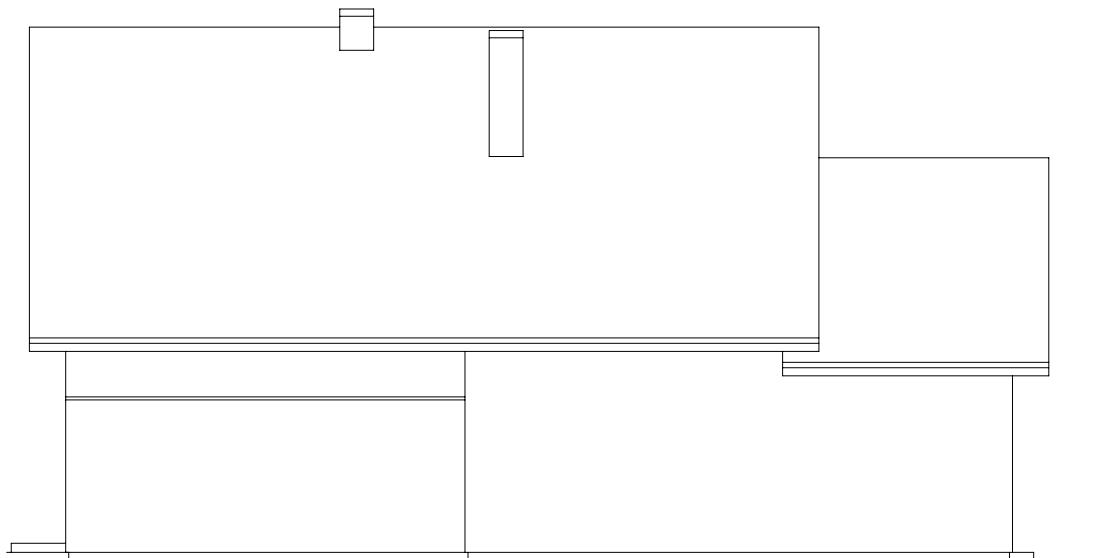

ELEWACJA BOCZNA LEWA

"DOMOWE KLIMATY" Jarosław Charkiewicz


15-427 Białystok ul.Lipowa 6

tel/fax (85) 743 68 46

www.domoweklimaty.pl


projekty@domoweklimaty.pl

Akord VII
rzut parteru

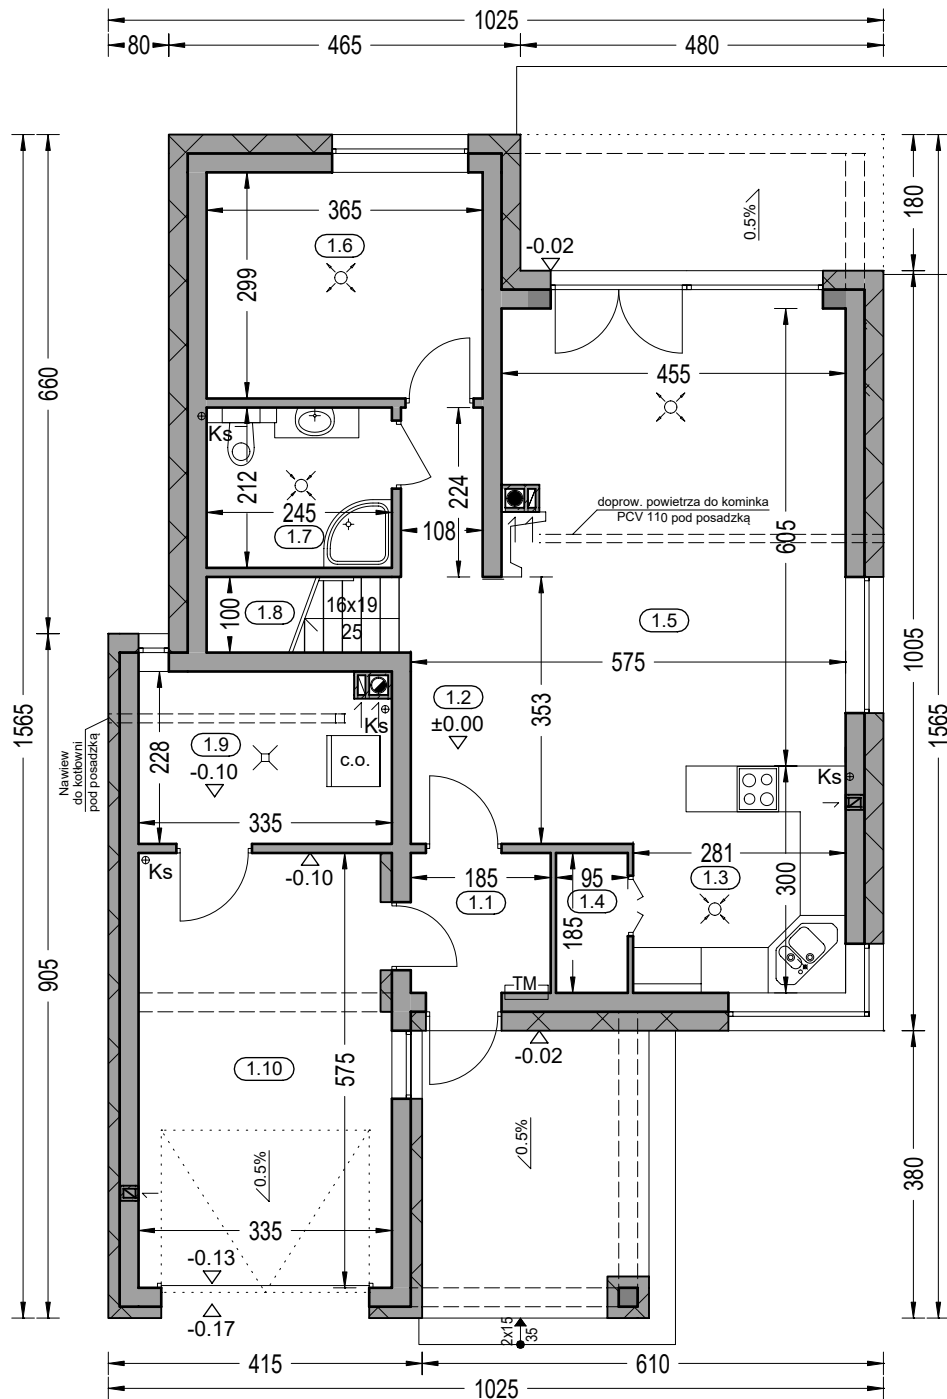


Zestawienie powierzchni parteru

OZNACZENIE	FUNKCJA	POW. UŻYTK.	POSADZKA
1.1	Przedśionek	3.20 m ²	terrakota
1.2	Hol	7.98 m ²	terrakota
1.3	Kuchnia	8.17 m ²	terrakota
1.4	Spiżarnia	1.59 m ²	terrakota
1.5	Salon + jadalnia	27.20 m ²	parkiet
1.6	Pokój	10.52 m ²	parkiet
1.7	Łazienka	4.92 m ²	terrakota
1.8	Komunikacja	2.37 m ²	terrakota
1.9	Kotłownia	7.12 m ²	terrakota
	RAZEM	73.07 m²	
1.10	Garaż	18.41 m ²	pos. betonowa
	SUMA POW.	91.48 m²	(w tym tarasy)
	Pow. całkowita parteru:	152.71 m²	29.40 m²
	Pow. zabudowy:	134.71 m²	
	Kubatura parteru:	409.53 m³	

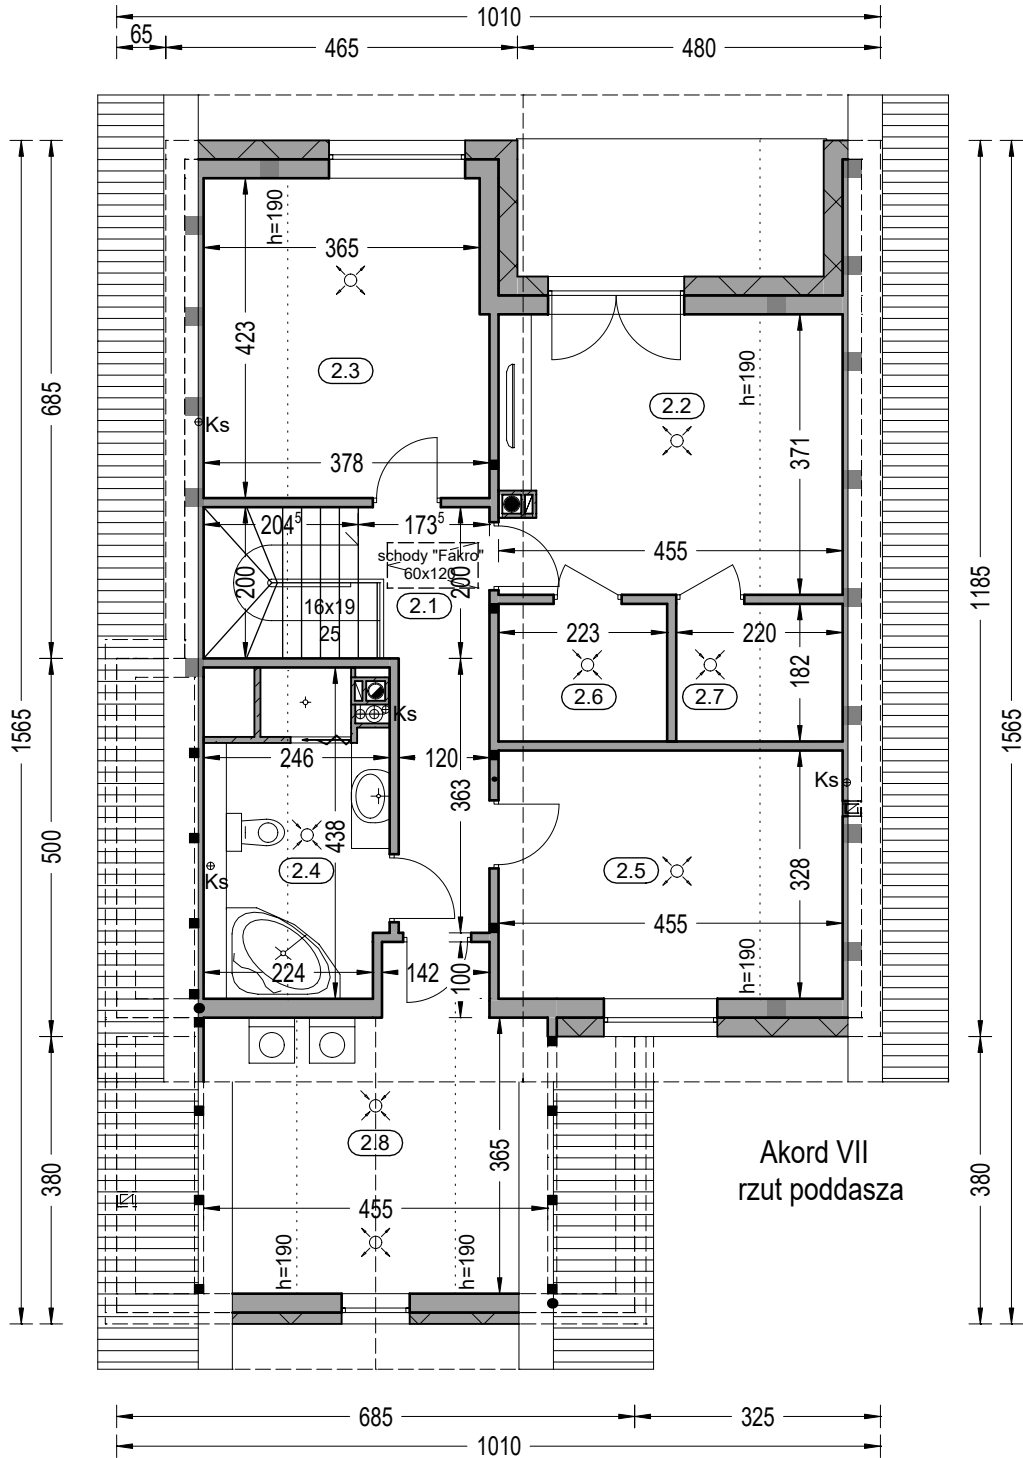

Zestawienie powierzchni piętra				
OZNACZENIE	FUNKCJA	POW. UŻYTK.	POW. PODŁ.	POSADZKA
2.1	Korytarz	7.08 m ²	7.08 m ²	terrakota
2.2	Pokój	12.28 m ²	16.15 m ²	parkiet
2.3	Pokój	10.76 m ²	15.28 m ²	parkiet
2.4	Łazienka	5.26 m ²	9.94 m ²	terrakota
2.5	Pokój	11.04 m ²	14.47 m ²	parkiet
2.6	Garderoba	3.83 m ²	3.83 m ²	terrakota
2.7	Garderoba	1.90 m ²	3.78 m ²	terrakota
	RAZEM	52.15 m ²	70.53 m ²	terrakota
2.8	Strych	8.78 m ²	17.71 m ²	
Pow. całkowita poddasza:		143.36 m ²		
Kubatura poddasza:		311.83 m ³		

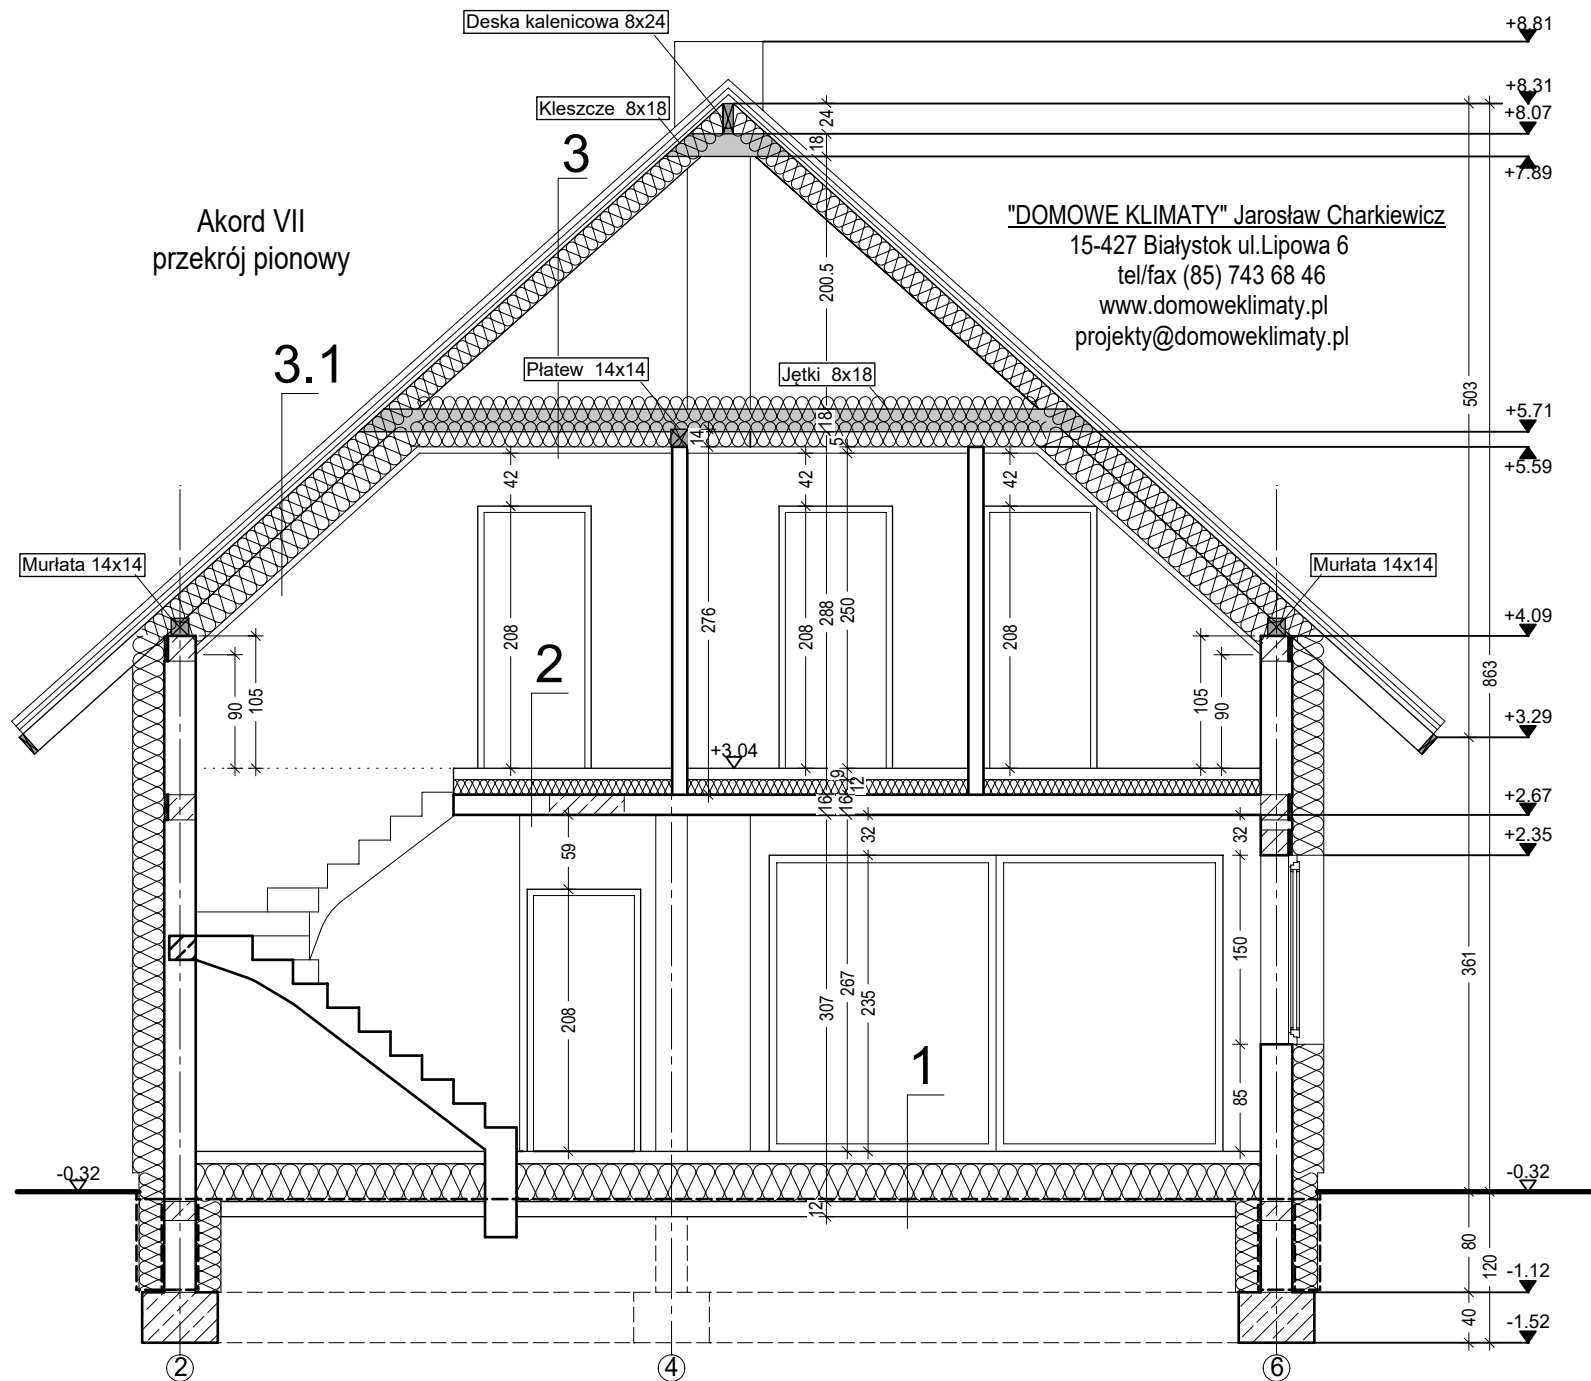

"DOMOWE KLIMATY" Jarosław Charkiewicz

15-427 Białystok ul.Lipowa 6

tel/fax 85 743 68 46

www.domoweklimaty.pl

projekty@domoweklimaty.pl

Budynek mieszkalny, jednorodzinny - "Akord VII". Obrys 1:500

