



Akord VIII N
elewacje


"DOMOWE KLIMATY" Jarosław Charkiewicz
15-427 Białystok ul. Lipowa 6
tel/fax (85) 743 68 46
www.domoweklimaty.pl
projekty@domoweklimaty.pl

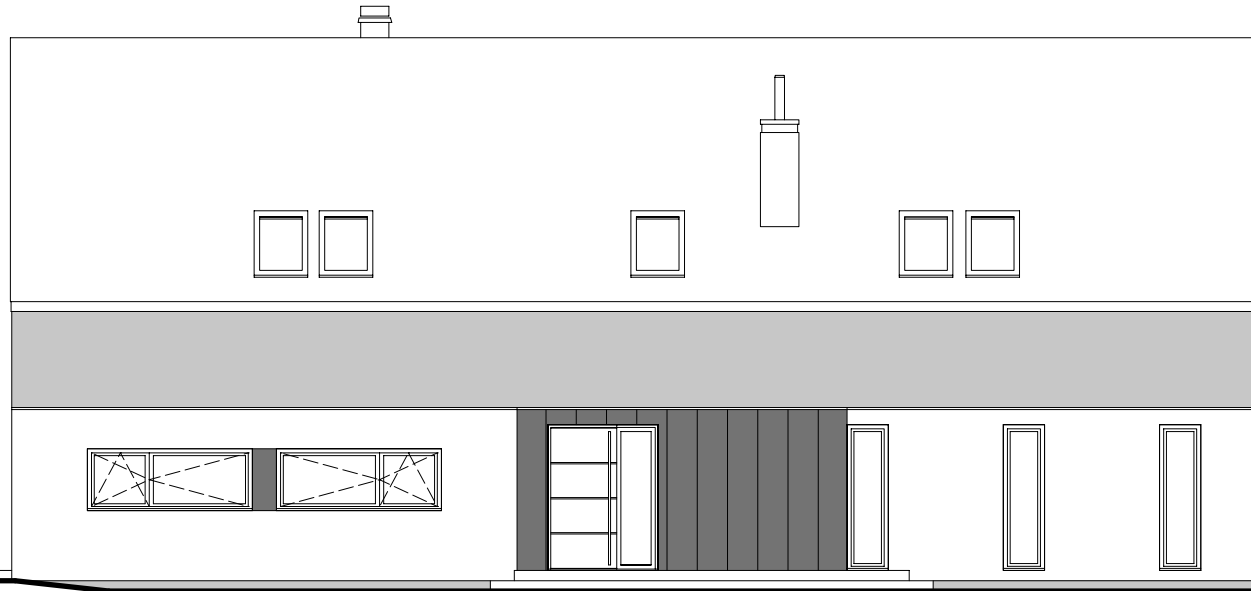


ELEWACJA FRONTOWA

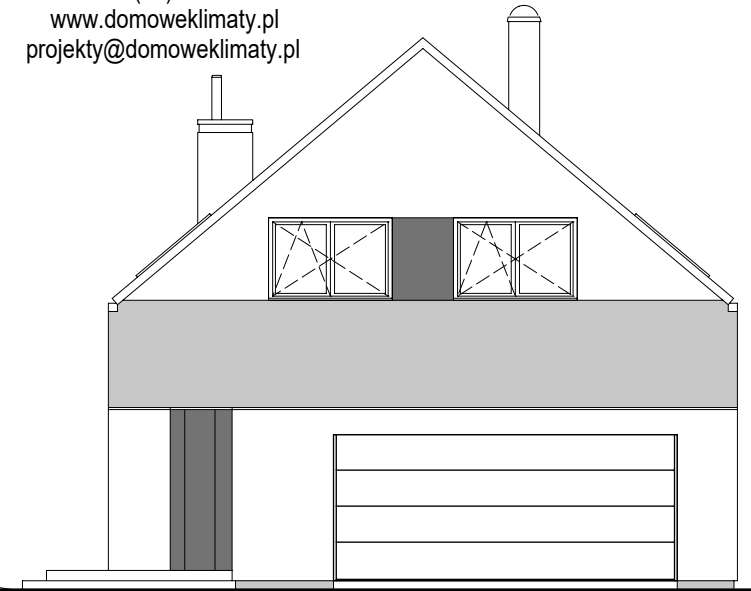


ELEWACJA BOCZNA PRAWA

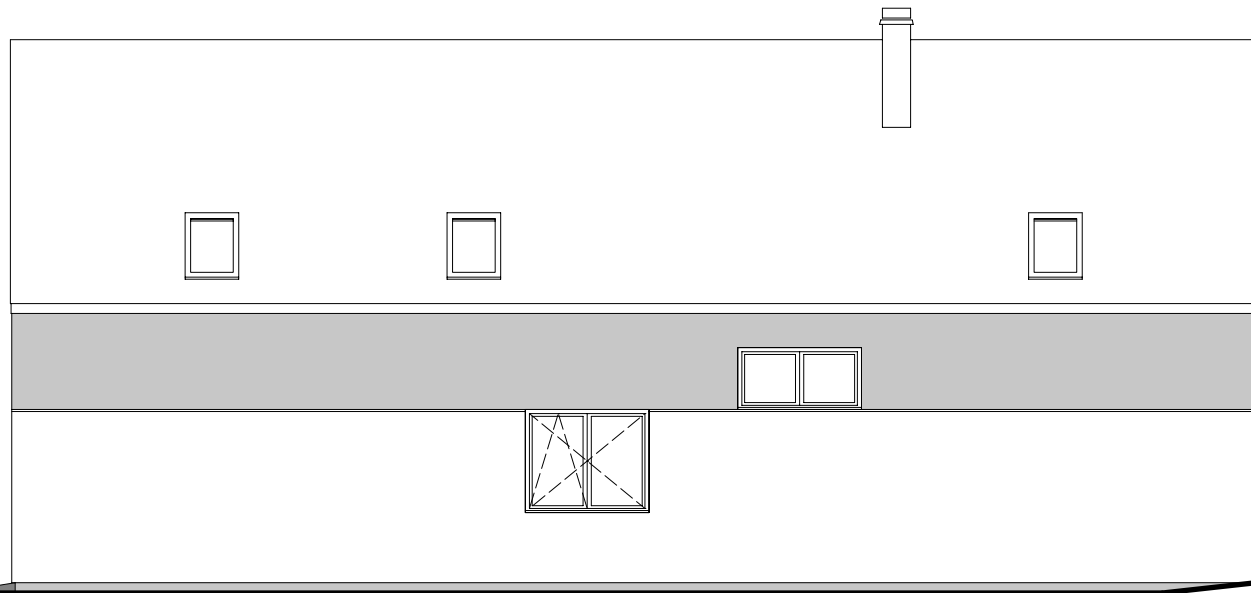

ELEWACJA OGRODOWA

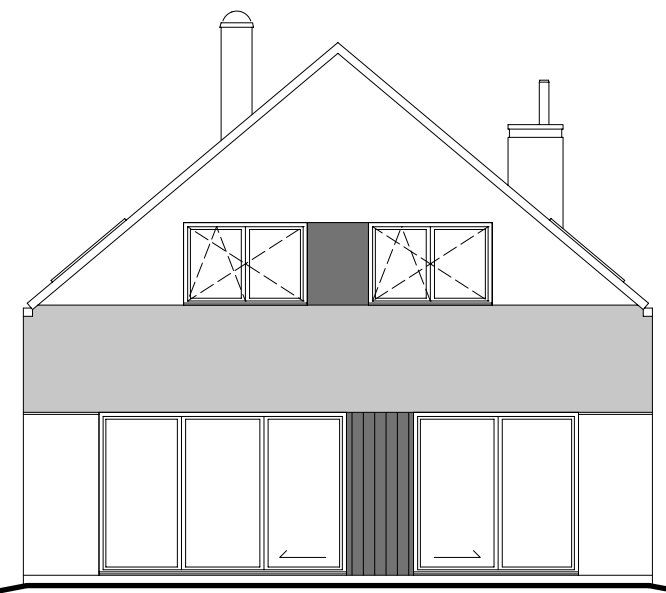

ELEWACJA BOCZNA LEWA

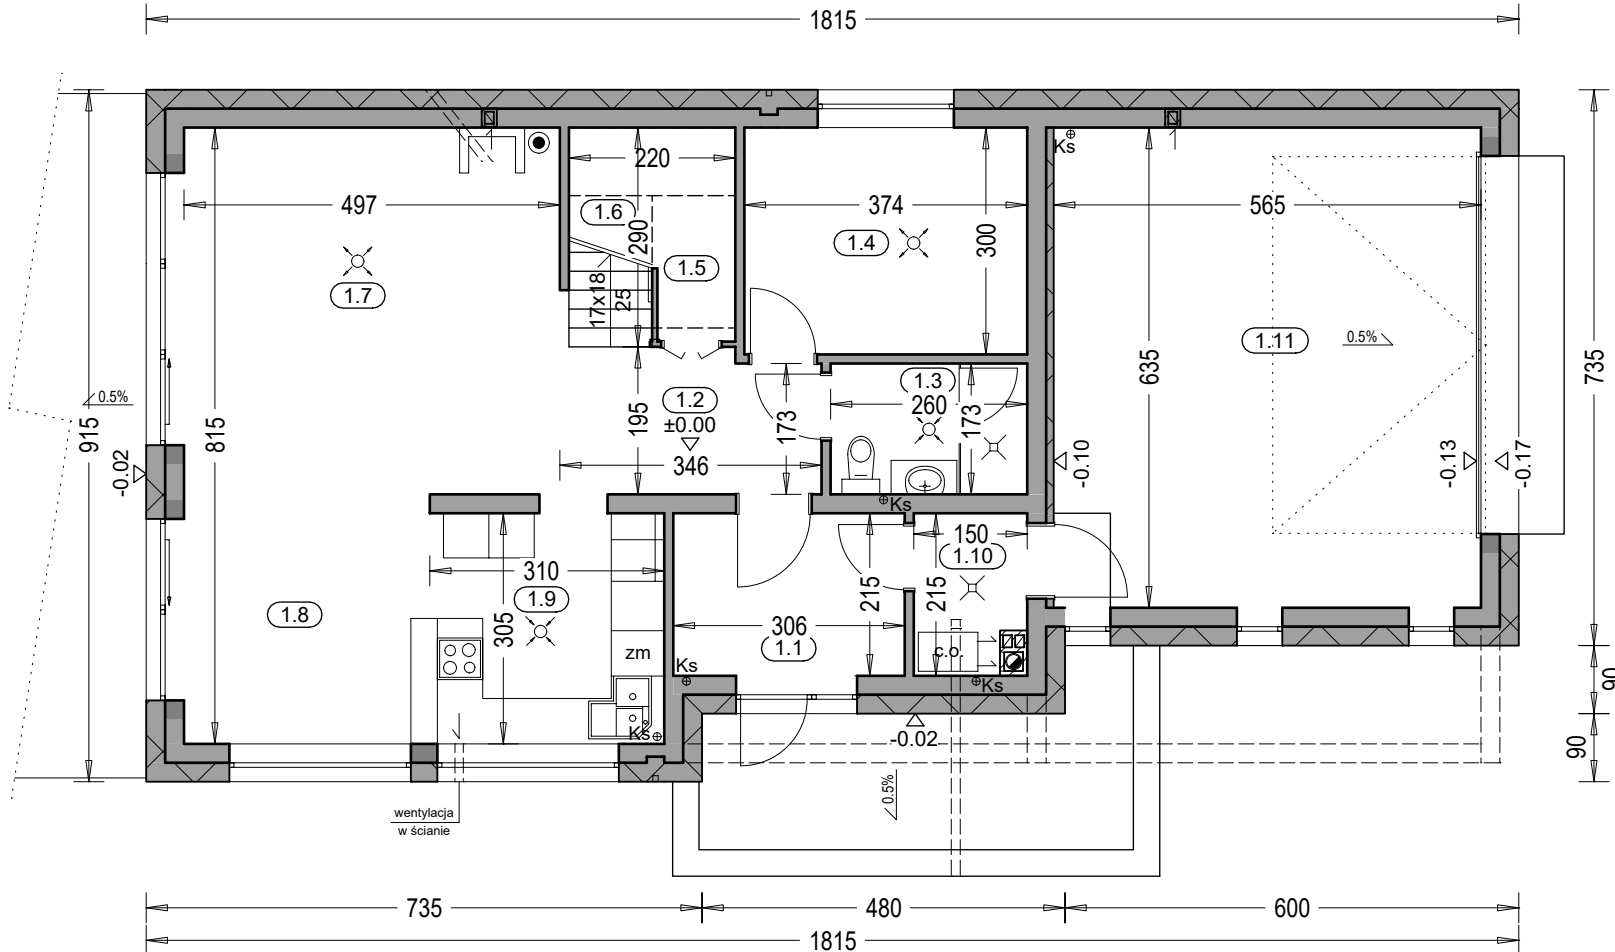

Akord VIII N
rzut parteru

| Zestawienie powierzchni parteru | | | |
|---------------------------------|-------------------------|-----------------------|----------------------|
| OZNACZENIE | FUNKCJA | POW. UŻYTK. | POSADZKA |
| 1.1 | Przedsiónek | 6.27 m ² | terrakota |
| 1.2 | Hol | 6.29 m ² | terrakota |
| 1.3 | Łazienka | 4.24 m ² | terrakota |
| 1.4 | Pokój | 10.82 m ² | parkiet |
| 1.5 | Schówek | 2.69 m ² | terrakota |
| 1.6 | Komunikacja | 2.88 m ² | terrakota |
| 1.7 | Salon | 23.52 m ² | parkiet |
| 1.8 | Jadalnia | 9.80 m ² | terrakota |
| 1.9 | Kuchnia | 10.00 m ² | terrakota |
| 1.10 | Kotłownia | 2.82 m ² | terrakota |
| | RAZEM | 79.33 m ² | |
| 1.11 | Garaż | 35.35 m ² | pos. betonowa |
| | SUMA POW. | 114.68 m ² | (w tym tarasy) |
| | Pow. całkowita parteru: | 165.58 m ² | 14.63 m ² |
| | Pow. zabudowy: | 166.07 m ² | |
| | Kubatura parteru: | 508.18 m ³ | |

"DOMOWE KLIMATY" Jarosław Charkiewicz

15-427 Białystok ul. Lipowa 6

tel/fax (85) 743 68 46

www.domoweklimaty.pl

projekty@domoweklimaty.pl

"DOMOWE KLIMATY" Jarosław Charkiewicz


15-427 Białystok ul.Lipowa 6

tel/fax (85) 743 68 46

www.domowe klimaty.pl

projekty@domowe klimaty.pl

Akord VIII N
rzut poddasza

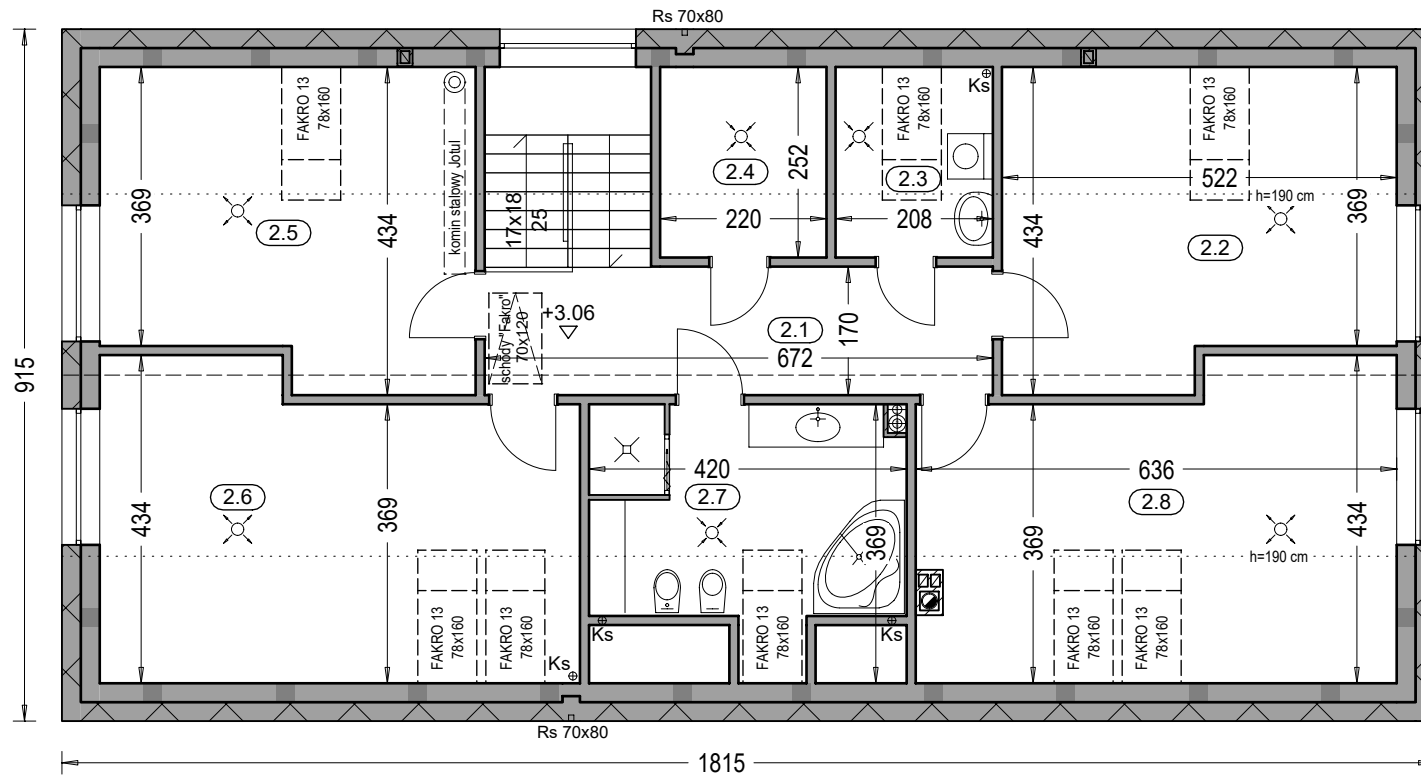

Zestawienie powierzchni poddasza

| OZNACZENIE | FUNKCJA | POW. UŻYTK. | POW. PODŁ. | POSADZKA |
|------------|-----------|----------------------|-----------------------|-----------|
| 2.1 | Korytarz | 11.33 m ² | 11.33 m ² | terrakota |
| 2.2 | Pokój | 11.84 m ² | 20.35 m ² | parkiet |
| 2.3 | Pralnia | 1.64 m ² | 4.97 m ² | terrakota |
| 2.4 | Garderoba | 1.73 m ² | 5.26 m ² | terrakota |
| 2.5 | Pokój | 11.26 m ² | 19.20 m ² | parkiet |
| 2.6 | Pokój | 13.99 m ² | 24.37 m ² | parkiet |
| 2.7 | Łazienka | 7.94 m ² | 11.83 m ² | terrakota |
| 2.8 | Pokój | 14.09 m ² | 24.35 m ² | parkiet |
| RAZEM | | 73.82 m ² | 121.66 m ² | |

Pow. całkowita piętra: 166.07 m²

Kubatura poddasza: 392.53 m³


"DOMOWE KLIMATY" Jarosław Charkiewicz

15-427 Białystok ul. Lipowa 6

tel/fax (85) 743 68 46

www.domoweklimaty.pl

projekty@domoweklimaty.pl

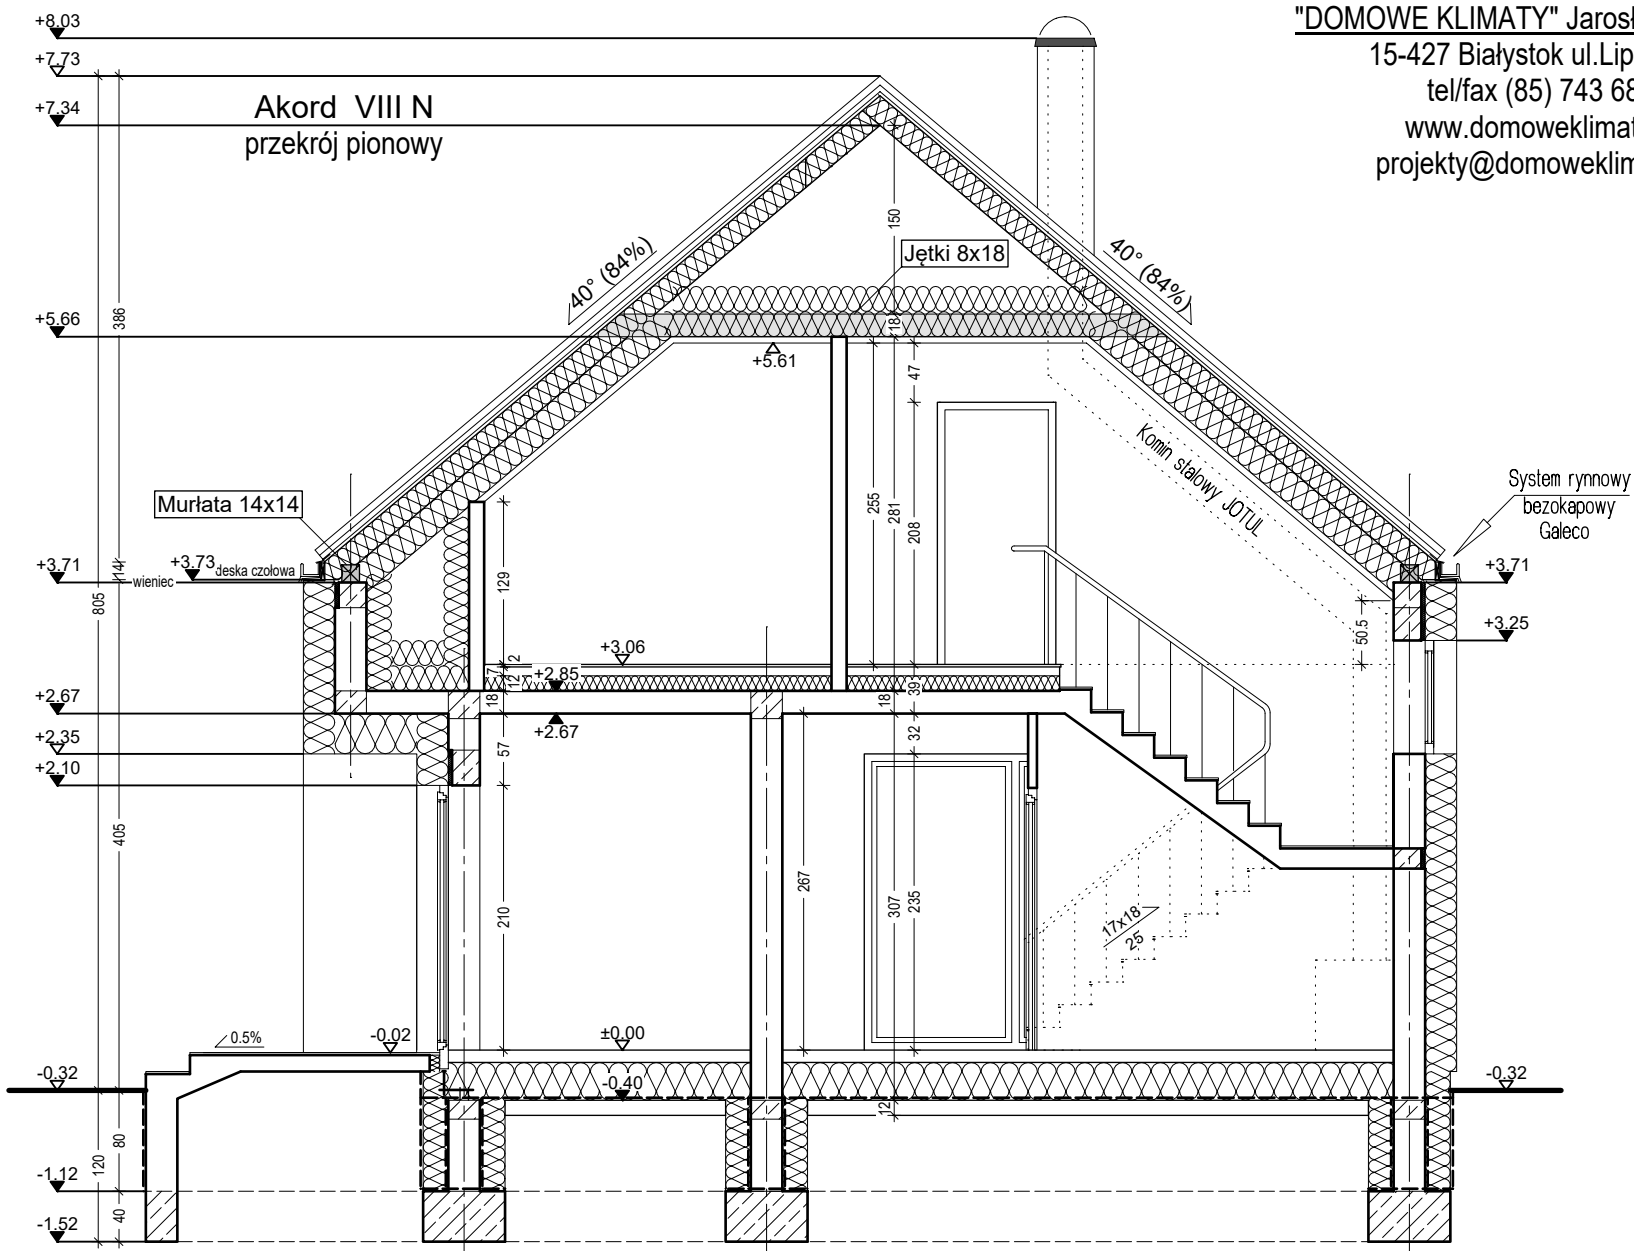

"DOMOWE KLIMATY" Jarosław Charkiewicz

15-427 Białystok ul.Lipowa 6

tel/fax 85 743 68 46

www.domoweklimaty.pl

projekty@domoweklimaty.pl

Budynek mieszkalny, jednorodzinny - "Akord VIII N". Obrys 1:500

