

"DOMOWE KLIMATY" Jarosław Charkiewicz

15-427 Białystok ul.Lipowa 6

tel/fax (85) 743 68 46


www.domoweklimaty.pl

projekty@domoweklimaty.pl


domowe klimaty.pl

arch. Jarosław Charkiewicz


Budynek mieszkalny, jednorodzinny "AKORD VIII T"- elewacje

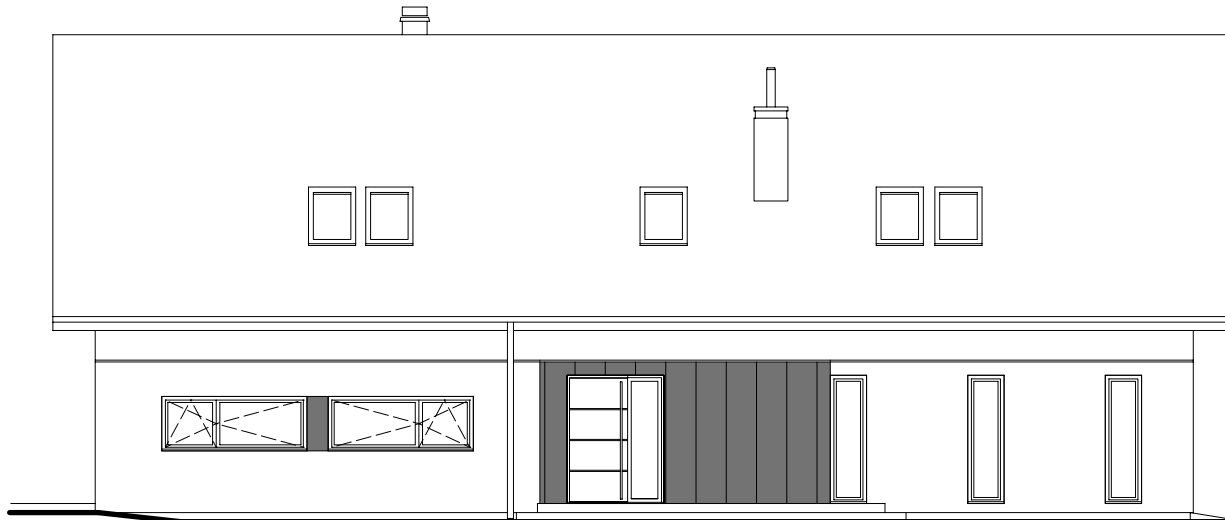


ELEWACJA FRONTOWA

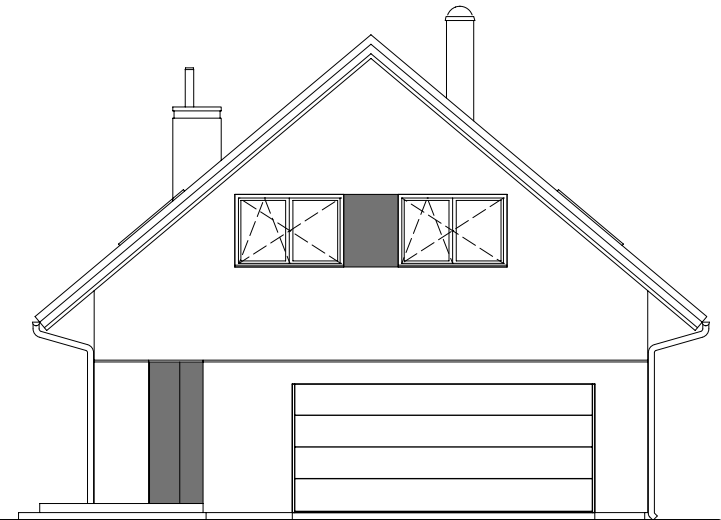


ELEWACJA BOCZNA PRAWA

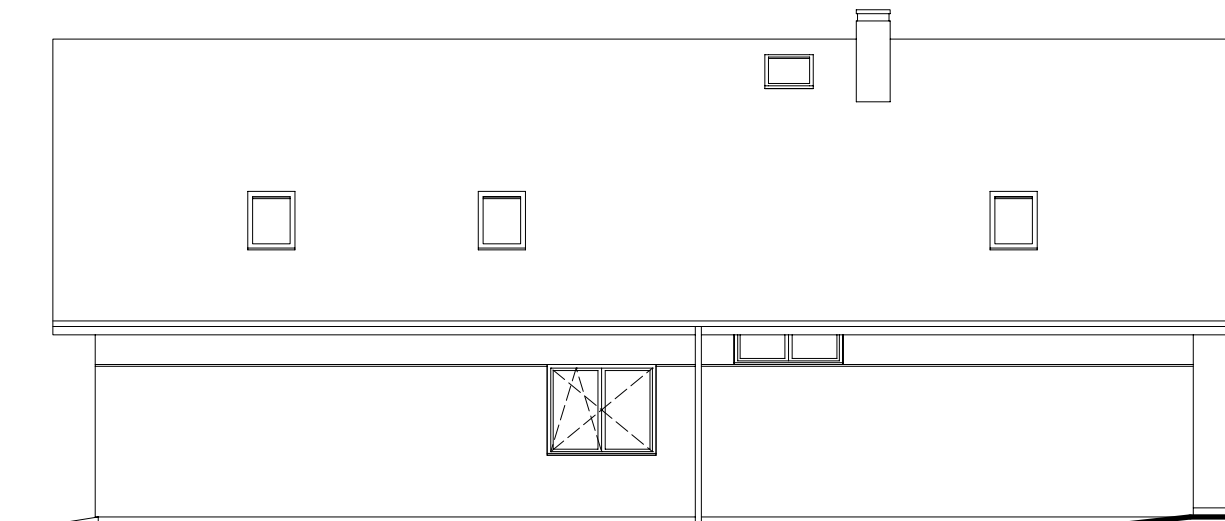

ELEWACJA OGRODOWA

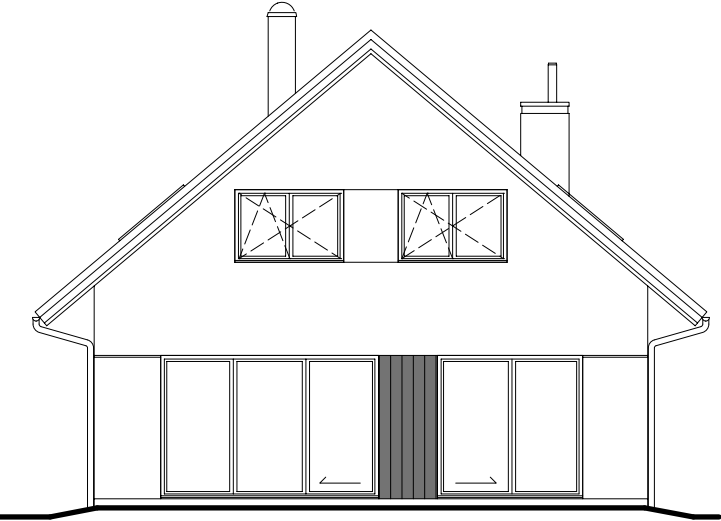

ELEWACJA BOCZNA LEWA

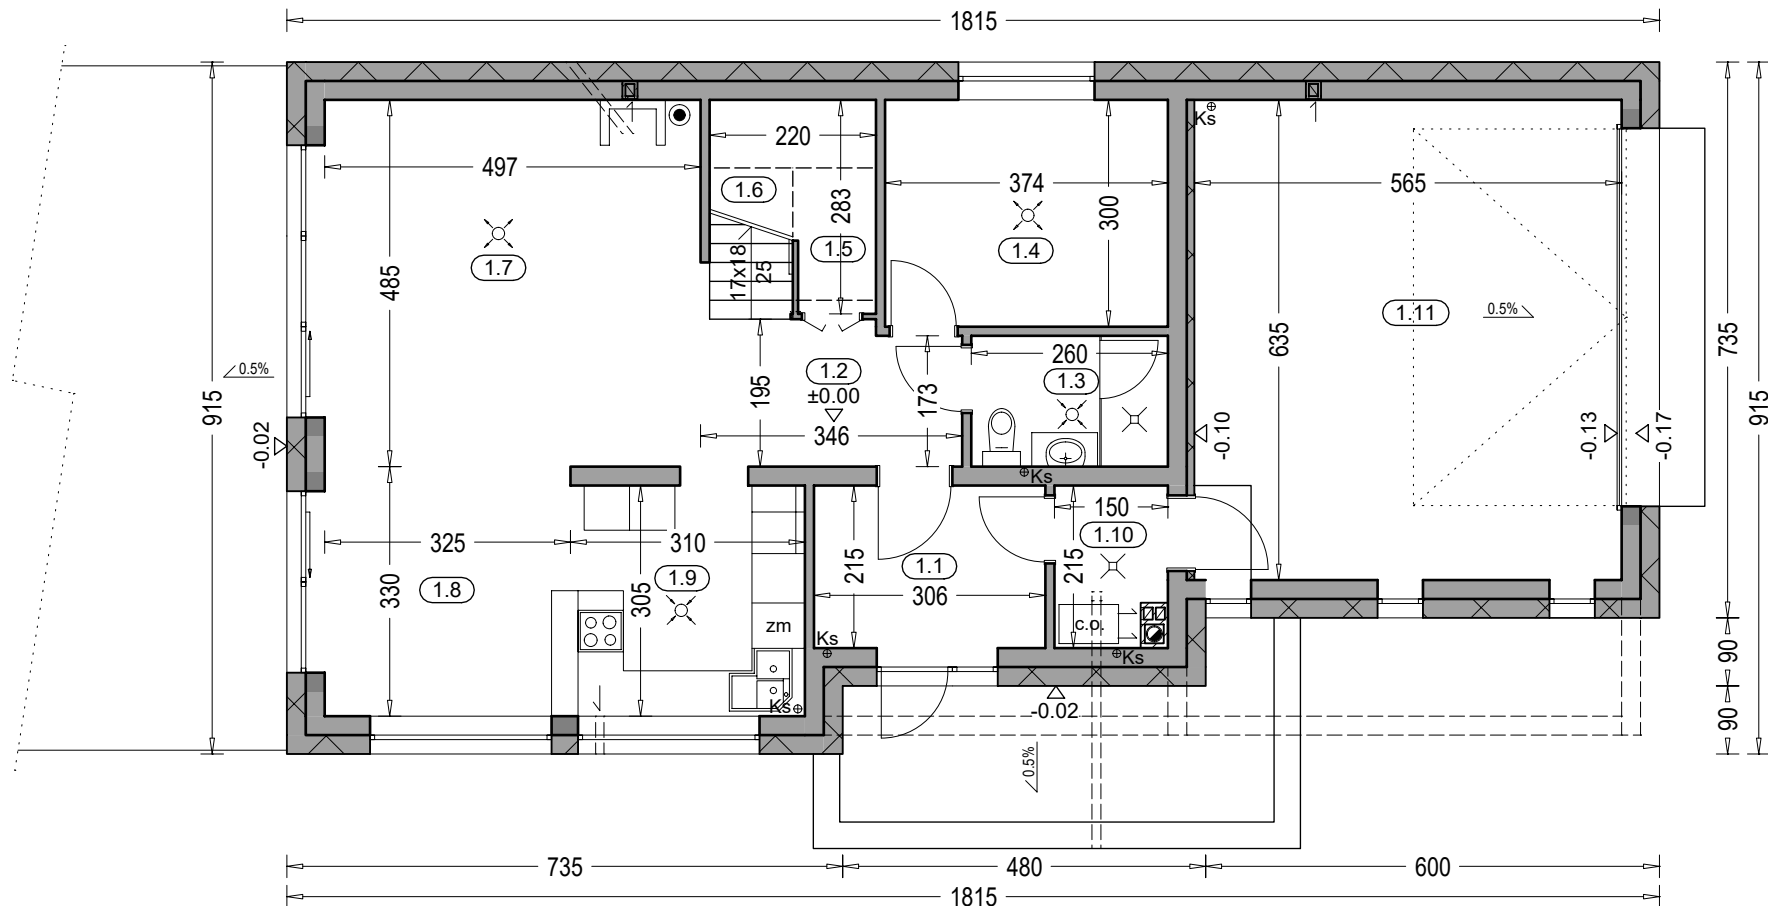

"DOMOWE KLIMATY" Jarosław Charkiewicz

15-427 Białystok ul.Lipowa 6

tel/fax (85) 743 68 46

www.domoweklimaty.pl

projekty@domoweklimaty.pl

Budynek mieszkalny, jednorodzinny "AKORD VIII T"- rzut parteru


domowe klimaty.pl

arch. Jarosław Charkiewicz

Zestawienie powierzchni parteru

OZNACZENIE	FUNKCJA	POW. UŻYTK.	POSADZKA
1.1	Przedsionek	6.27 m ²	terakota
1.2	Hol	6.29 m ²	terakota
1.3	Łazienka	4.24 m ²	terakota
1.4	Pokój	10.82 m ²	parkiet
1.5	Schowek	2.69 m ²	terakota
1.6	Komunikacja	2.88 m ²	terakota
1.7	Salon	23.52 m ²	parkiet
1.8	Jadalnia	9.80 m ²	terakota
1.9	Kuchnia	10.00 m ²	terakota
1.10	Kotłownia	2.82 m ²	terakota
	RAZEM	79.33 m ²	
1.11	Garaż	35.35 m ²	pos. betonowa
	SUMA POW.	114.68 m ²	(w tym tarasy)
	Pow. całkowita parteru:	165.58 m ²	14.63 m ²
	Pow. zabudowy:	166.07 m ²	
	Kubatura parteru:	508.18 m ³	

Budynek mieszkalny, jednorodzinny "AKORD VIII T"- elewacje

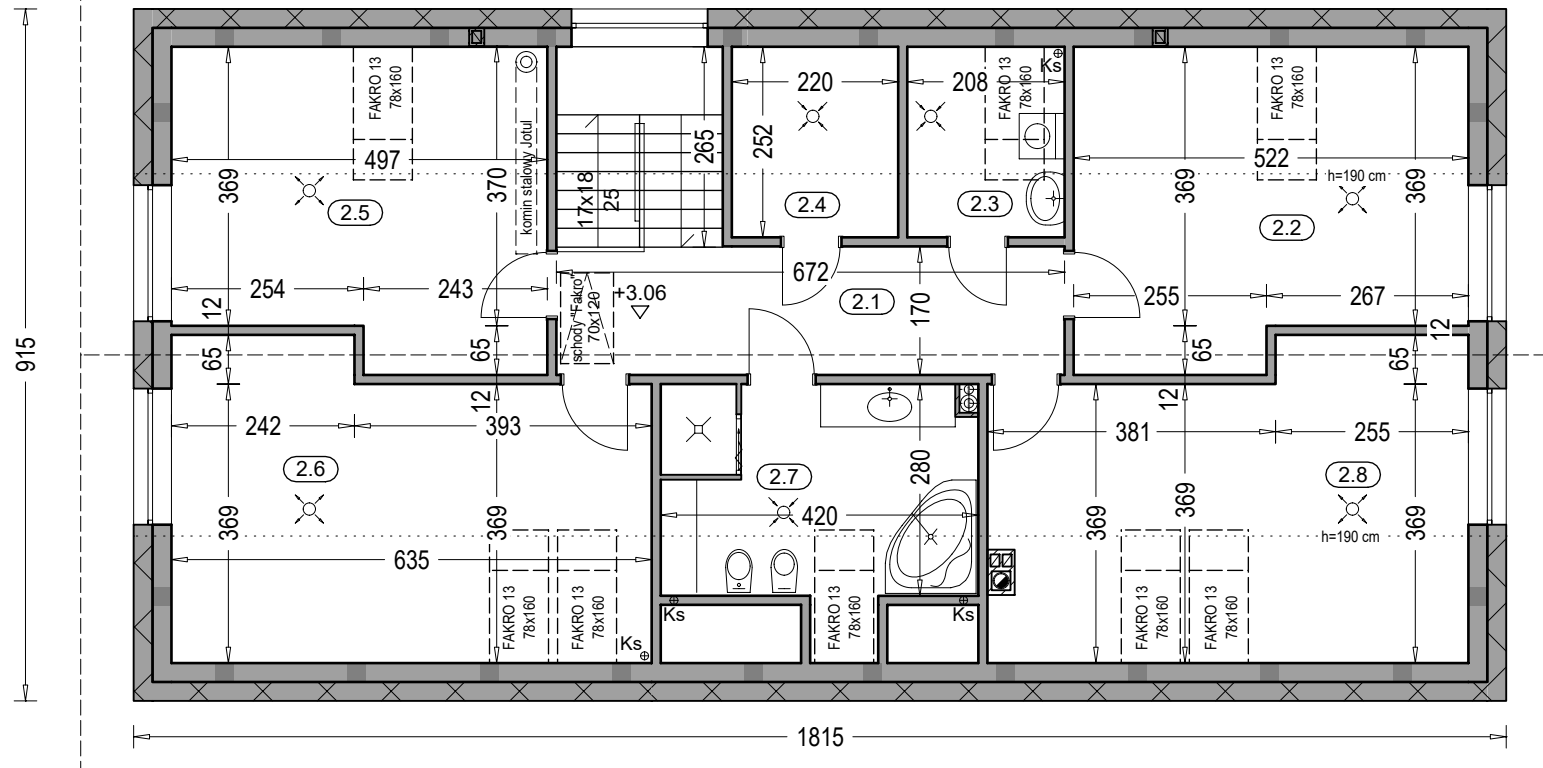

Zestawienie powierzchni poddasza

OZNACZENIE	FUNKCJA	POW. UŻYTK.	POW. PODŁ.	POSADZKA
2.1	Korytarz	11.33 m ²	11.33 m ²	terrakota
2.2	Pokój	11.84 m ²	20.35 m ²	parkiet
2.3	Pralnia	1.64 m ²	4.97 m ²	terrakota
2.4	Garderoba	1.73 m ²	5.26 m ²	terrakota
2.5	Pokój	11.26 m ²	19.20 m ²	parkiet
2.6	Pokój	13.99 m ²	24.37 m ²	parkiet
2.7	Łazienka	7.94 m ²	11.83 m ²	terrakota
2.8	Pokój	14.09 m ²	24.35 m ²	parkiet
	RAZEM	73.82 m²	121.66 m²	

Pow. całkowita piętra: 166.07 m²

Kubatura poddasza: 392.53 m³

"DOMOWE KLIMATY" Jarosław Charkiewicz

15-427 Białystok ul.Lipowa 6

tel/fax (85) 743 68 46

www.domoweklimaty.pl


projekty@domoweklimaty.pl

Budynek mieszkalny, jednorodzinny

"AKORD VIII T"- przekrój pionowy

domowe klimaty.pl

arch. Jarosław Charkiewicz

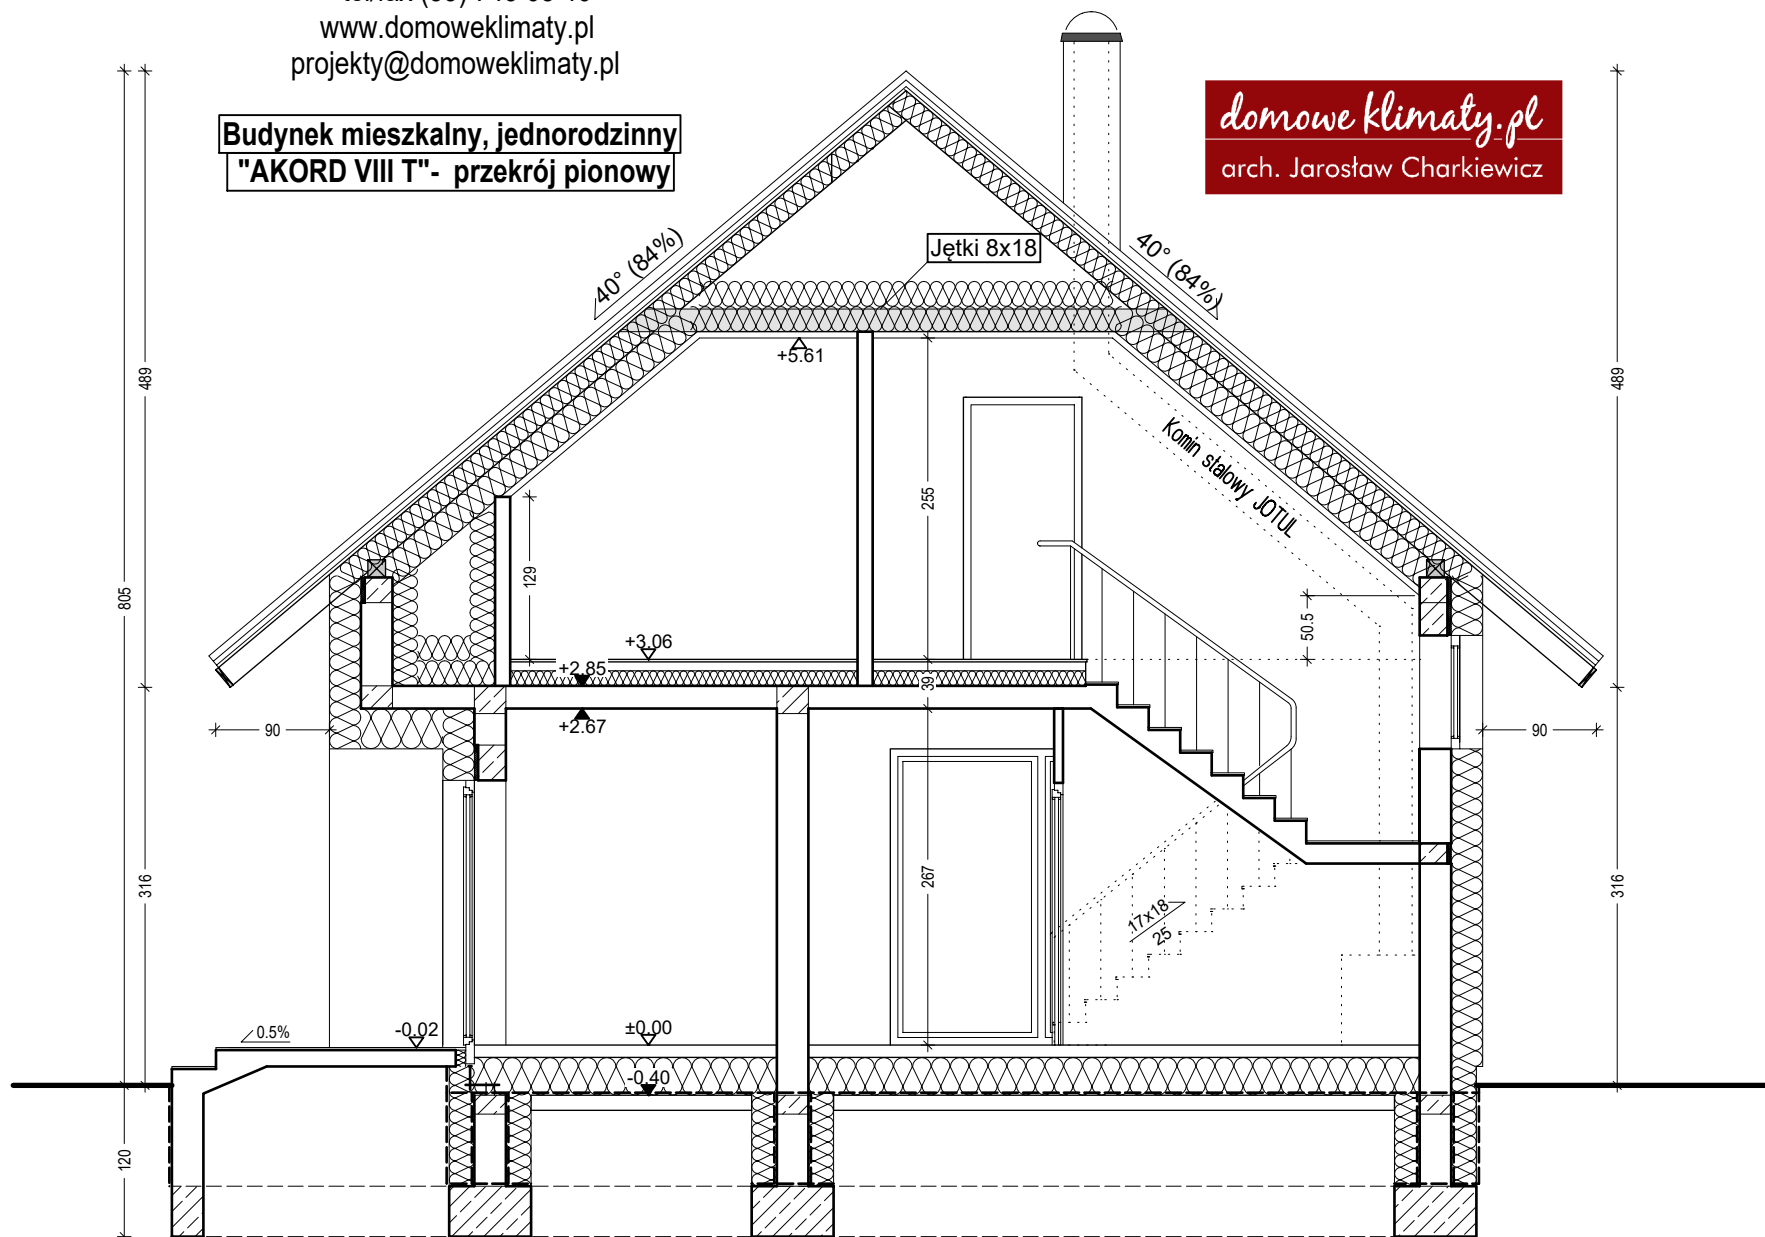

"DOMOWE KLIMATY" Jarosław Charkiewicz


15-427 Białystok ul.Lipowa 6

tel/fax 85 743 68 46

www.domoweklimaty.pl

projekty@domoweklimaty.pl

Budynek mieszkalny, jednorodzinny - "AKORD VIII T". Obrys 1:500

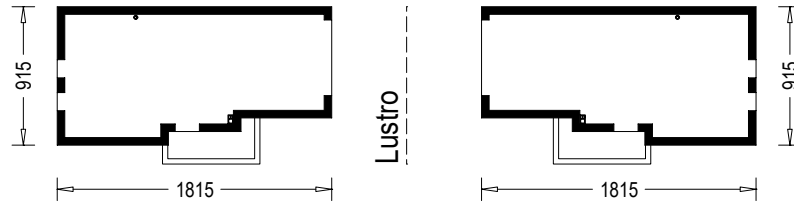

domowe klimaty.pl
arch. Jarosław Charkiewicz