


"DOMOWE KLIMATY" Jarosław Charkiewicz
 15-427 Białystok ul.Lipowa 6
 tel/fax (85) 743 68 46
 www.domoweklimaty.pl
 projekty@domoweklimaty.pl

Akord VI
 przekrój parteru

Zestawienie powierzchni parteru			
OZNACZENIE	FUNKCJA	POW. UŻYTK.	POSADZKA
1.1	Przeds.	7.04 m ²	terakota
1.2	Hol	7.87 m ²	terakota
1.3	Kuchnia	8.69 m ²	terakota
1.4	Spiż.	1.94 m ²	terakota
1.5	Salon	26.82 m ²	parkiet
1.6	Pokój	11.72 m ²	parkiet
1.7	Łaz.	3.03 m ²	terakota
1.8	Kl. schod.	4.89 m ²	okładzina drewn.
1.9	Kotłownia	6.54 m ²	terakota
	RAZEM	78.54 m²	
1.10	Garaż	34.30 m ²	gres
	SUMA POW.	112.84 m²	
	Pow. całkowita parteru:	160.33 m ²	(w tym taras 9.80 m ²)
	Pow. zabudowy:	158.33 m ²	
	Kubatura parteru	471.87 m ³	

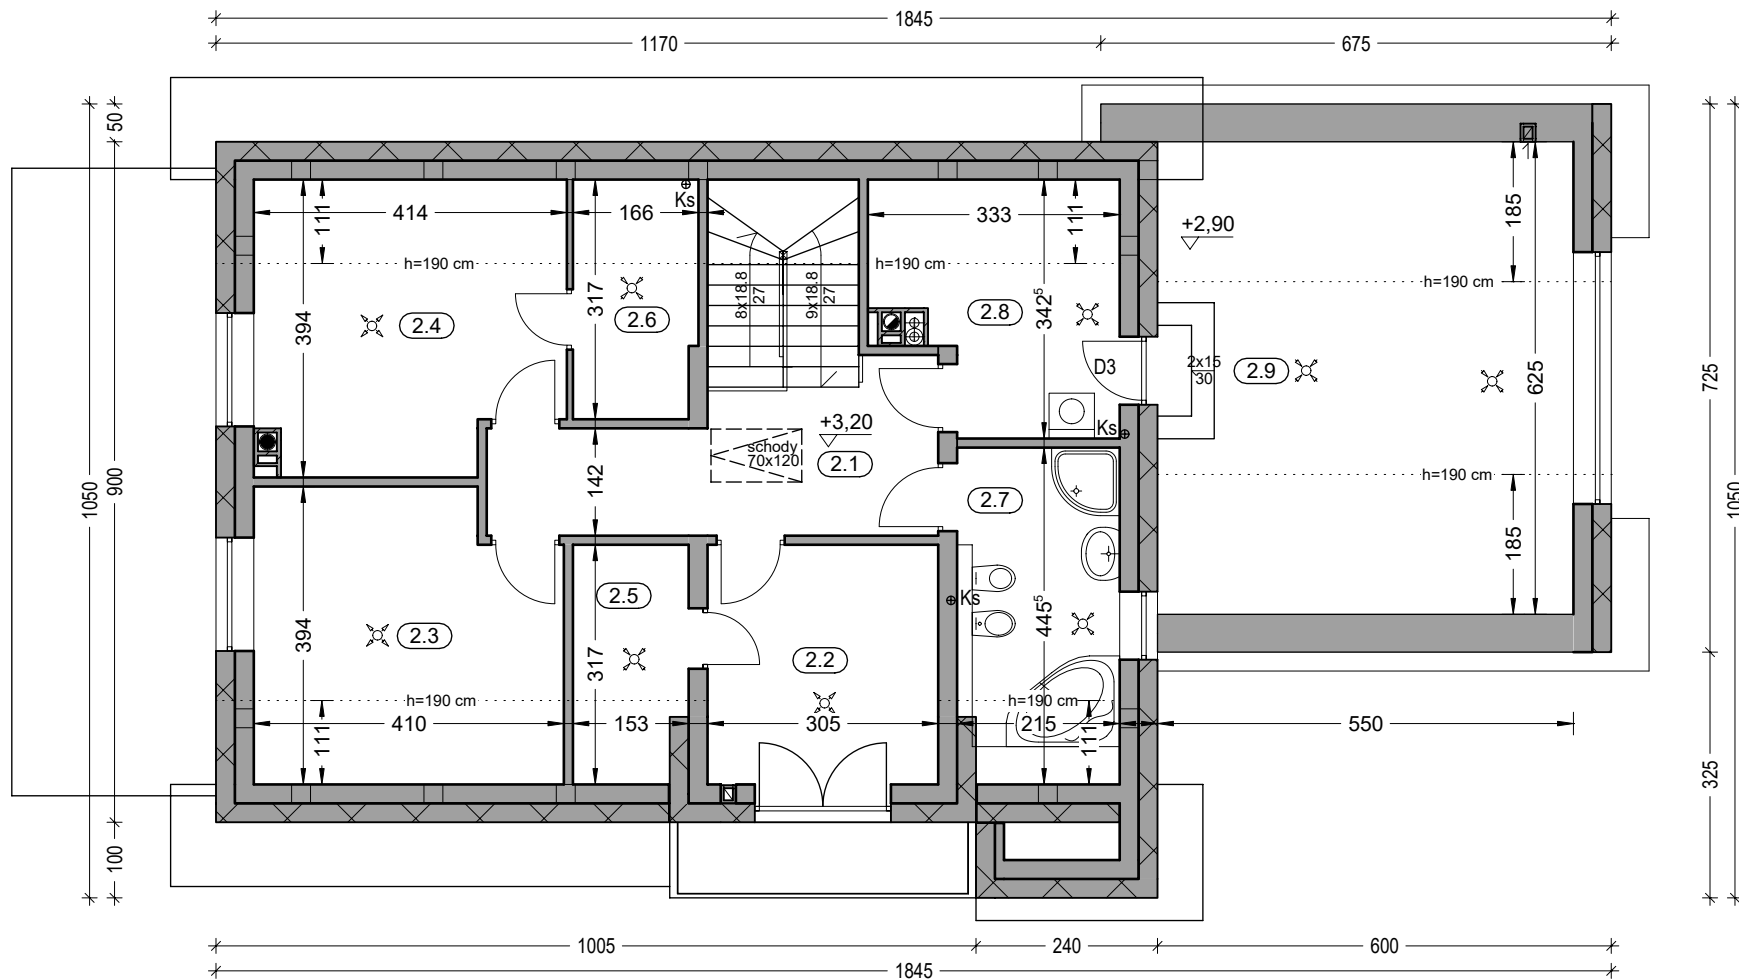

"DOMOWE KLIMATY" Jarosław Charkiewicz

15-427 Białystok ul.Lipowa 6

tel/fax (85) 743 68 46

www.domoweklimaty.pl

projekty@domoweklimaty.pl

Akord VI
rzut poddasza

Zestawienie powierzchni poddasza

OZN.	FUNKCJA	POW. UŻYTK.	POW.PODŁ.	POSADZKA
2.1	Komunikacja	10.16 m ²	10.16 m ²	parkiet
2.2	Pokój	9.30 m ²	9.30 m ²	parkiet
2.3	Pokój	10.43 m ²	14.79 m ²	parkiet
2.4	Pokój	10.28 m ²	14.69 m ²	parkiet
2.5	Gard.	3.12 m ²	4.57 m ²	parkiet
2.6	Gard.	2.98 m ²	4.85 m ²	parkiet
2.7	łaz.	6.93 m ²	9.19 m ²	terrakota
2.8	Pom. gosp.	5.63 m ²	9.11 m ²	terrakota
	RAZEM	58.83 m²	76.66 m²	
2.9	Strych	13.95 m ²	33.86 m ²	terrakota
	SUMA POW.	72.78 m²	110.52 m²	
	Pow. całkowita poddasza:	162.38 m ²		(w tym balkony) 4.05 m ²
	Kubatura poddasza:	296.41 m ³		

"DOMOWE KLIMATY" Jarosław Charkiewicz


15-427 Białystok ul.Lipowa 6

tel/fax (85) 743 68 46

www.domoweklimaty.pl

projekty@domoweklimaty.pl

Akord VI
przekrój pionowy

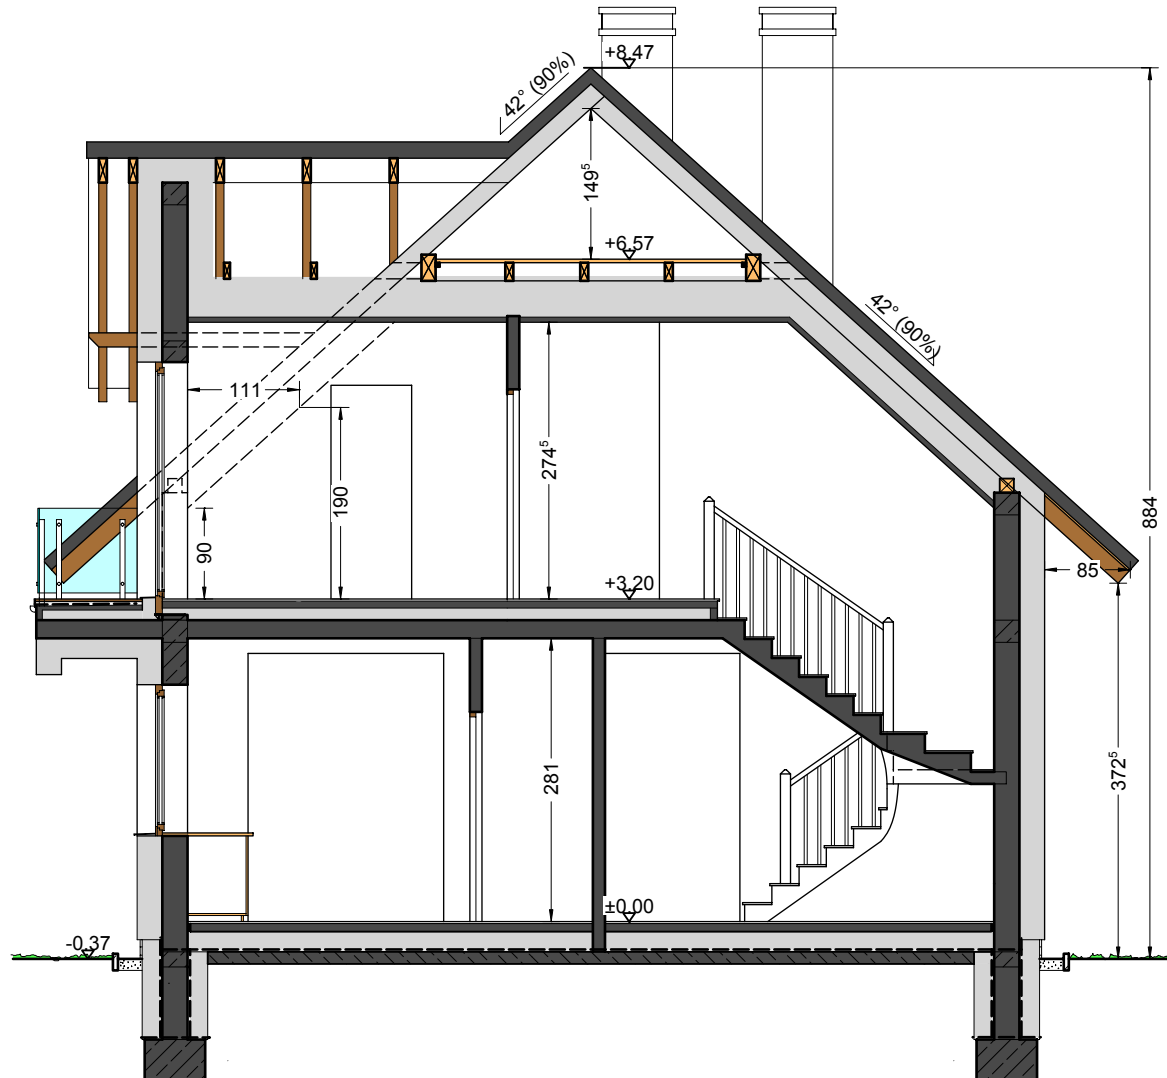

projekt domu AKORD VI

biuro projektów DOMOWE KLIMATY tel.: 85 74 36 846, kom.: 519 770 336
projekty@domoweklimaty.pl

WWW.DOMOWEKLIMATY.PL

domowe klimaty

arch. Jarosław Charkiewicz

Projekt jest własnością APA J.Charkiewicz i podlega ochronie zgodnie z Ustawą z dnia 4 lutego 1994 r. o prawie autorskim i prawach pokrewnych.

Akord VI
Elewacje

"DOMOWE KLIMATY" Jarosław Charkiewicz

15-427 Białystok ul.Lipowa 6

tel/fax (85) 743 68 46

www.domoweklimaty.pl


projekty@domoweklimaty.pl



ELEWACJA FRONTOWA



ELEWACJA BOCZNA PRAWA

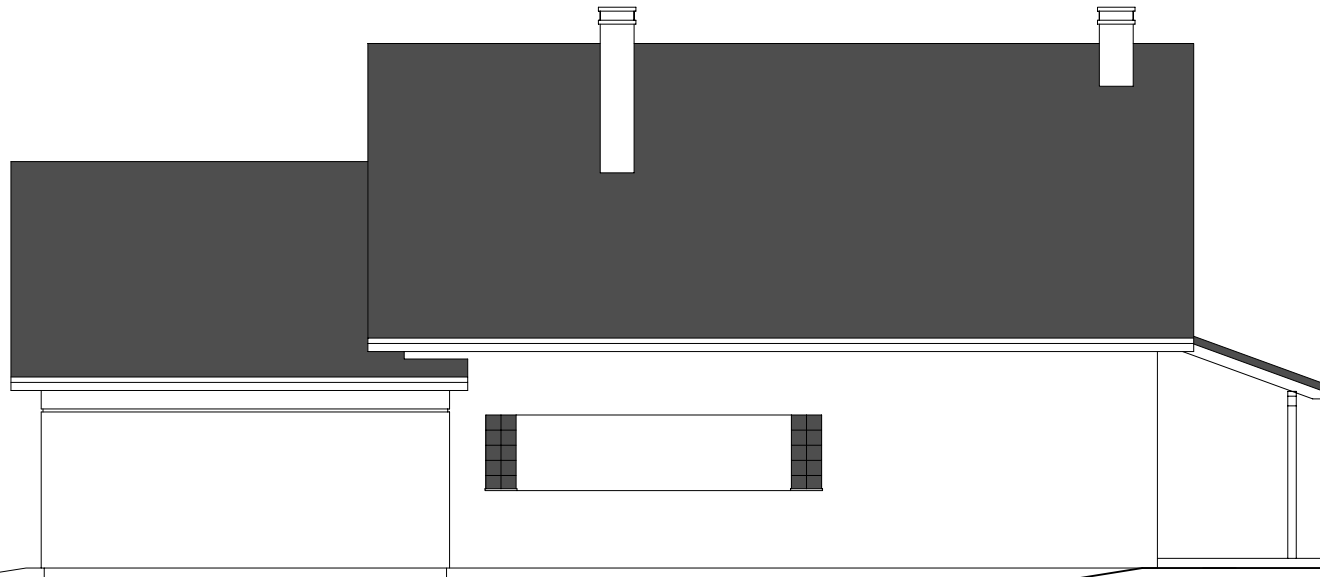

ELEWACJA OGRODOWA



ELEWACJA BOCZNA LEWA

"DOMOWE KLIMATY" Jarosław Charkiewicz

15-427 Białystok ul.Lipowa 6

tel/fax 85 743 68 46

www.domoweklimaty.pl

projekty@domoweklimaty.pl

Budynek mieszkalny, jednorodzinny - "AKORD VI". Obrys 1:500

