

"DOMOWE KLIMATY" Jarosław Charkiewicz

15-427 Białystok ul.Lipowa 6


tel/fax (85) 7436846

www.domoweklimaty.pl

projekty@domoweklimaty.pl




ELEWACJA FRONTOWA

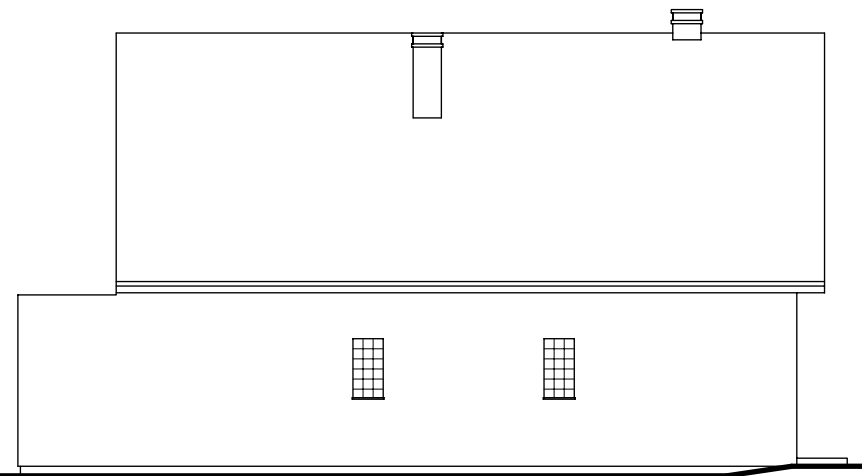

ELEWACJA BOCZNA PRAWA



ELEWACJA OGRODOWA

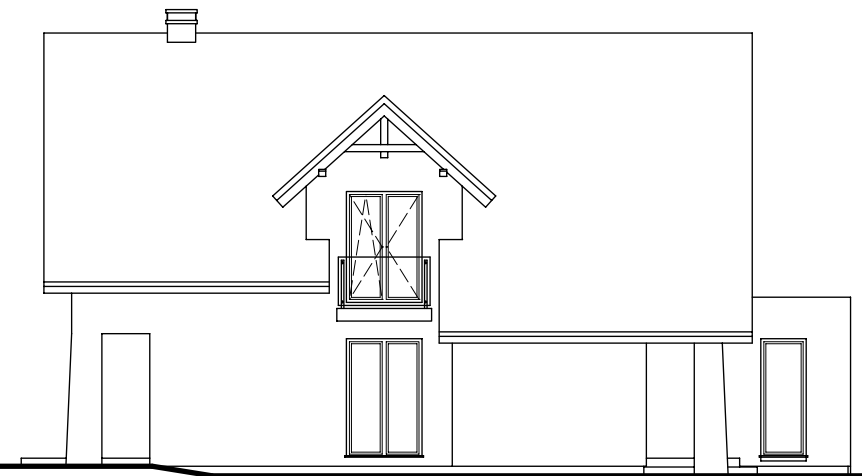

ELEWACJA BOCZNA LEWA


"DOMOWE KLIMATY" Jarosław Charkiewicz

15-427 Białystok ul.Lipowa 6

tel/fax (85) 7436846

www.domoweklimaty.pl

projekty@domoweklimaty.pl

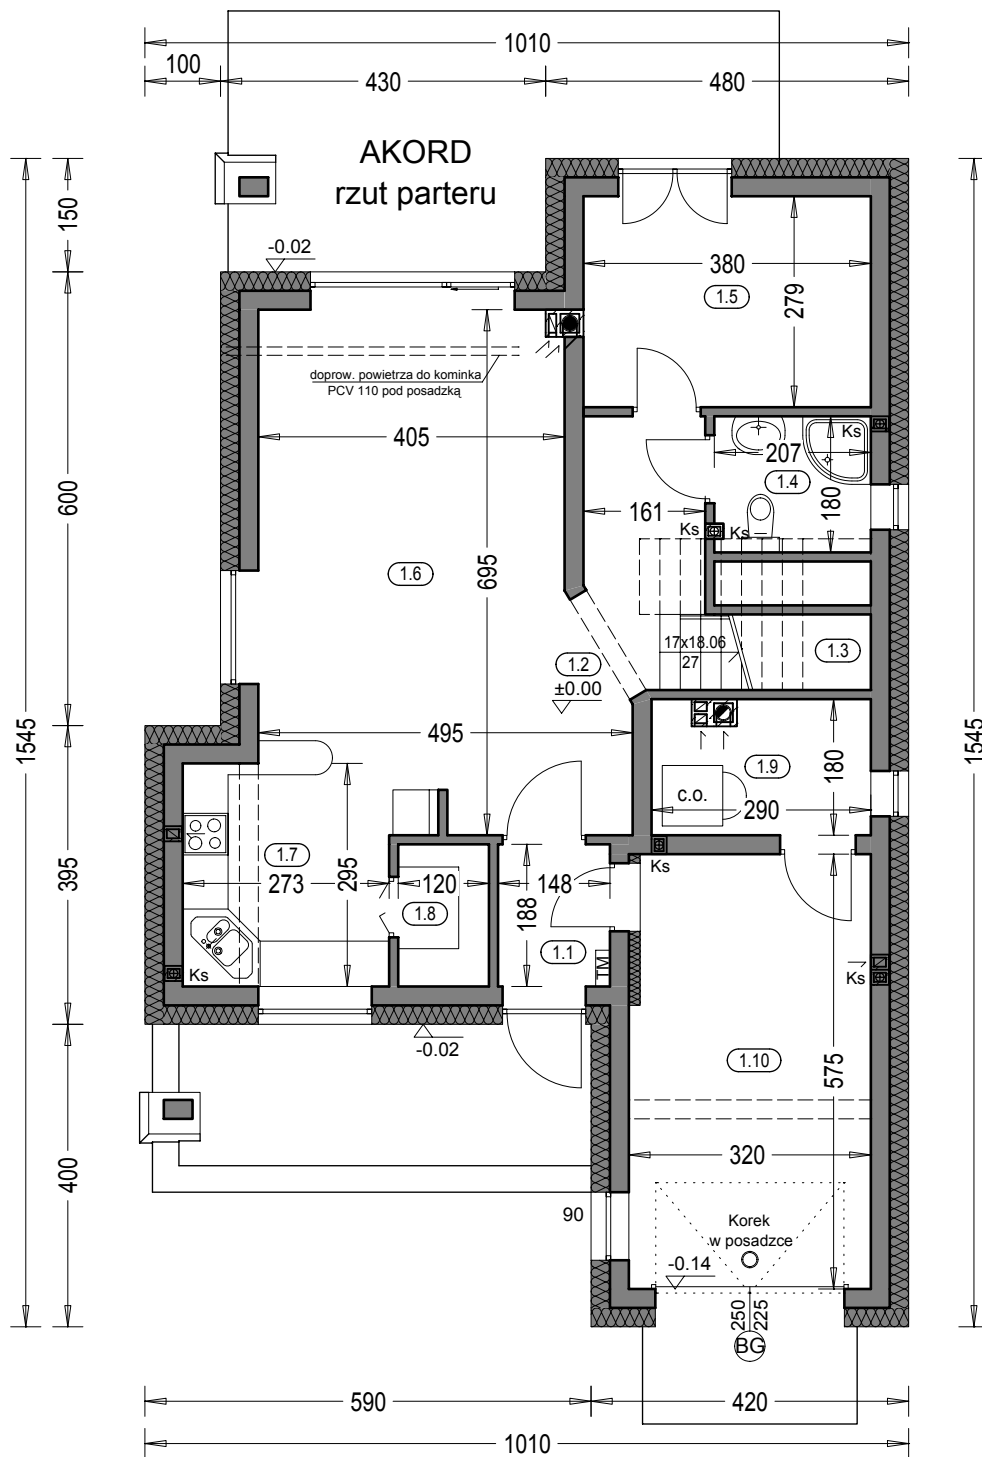

Zestawienie powierzchni parteru

OZNACZENIE	FUNKCJA	POW. UŻYTK.	POSADZKA
1.1	Przedśionek	2.58 m ²	terrakota
1.2	Hall	8.34 m ²	terrakota
1.3	Komunikacja	4.71 m ²	terrakota
1.4	Wc	3.50 m ²	terrakota
1.5	Pokój	10.21 m ²	parkiet
1.6	Salon + jadalnia	23.30 m ²	parkiet
1.7	Kuchnia	8.37 m ²	terrakota
1.8	Spizarnia	2.07 m ²	terrakota
1.9	Kotłownia	4.70 m ²	terrakota
	RAZEM	67.78 m²	
1.10	Garaż	17.57 m ²	pos. betonowa
	Tarasy	37.36 m ²	
	SUMA POW.	122.71 m²	

Pow. całkowita parteru: 155.85 m²

Pow. zabudowy: 118.50 m²

Kubatura parteru: 363.78 m³


"DOMOWE KLIMATY" Jarosław Charkiewicz

15-427 Białystok ul.Lipowa 6

tel/fax (85) 7436846

www.domoweklimaty.pl

projekty@domoweklimaty.pl

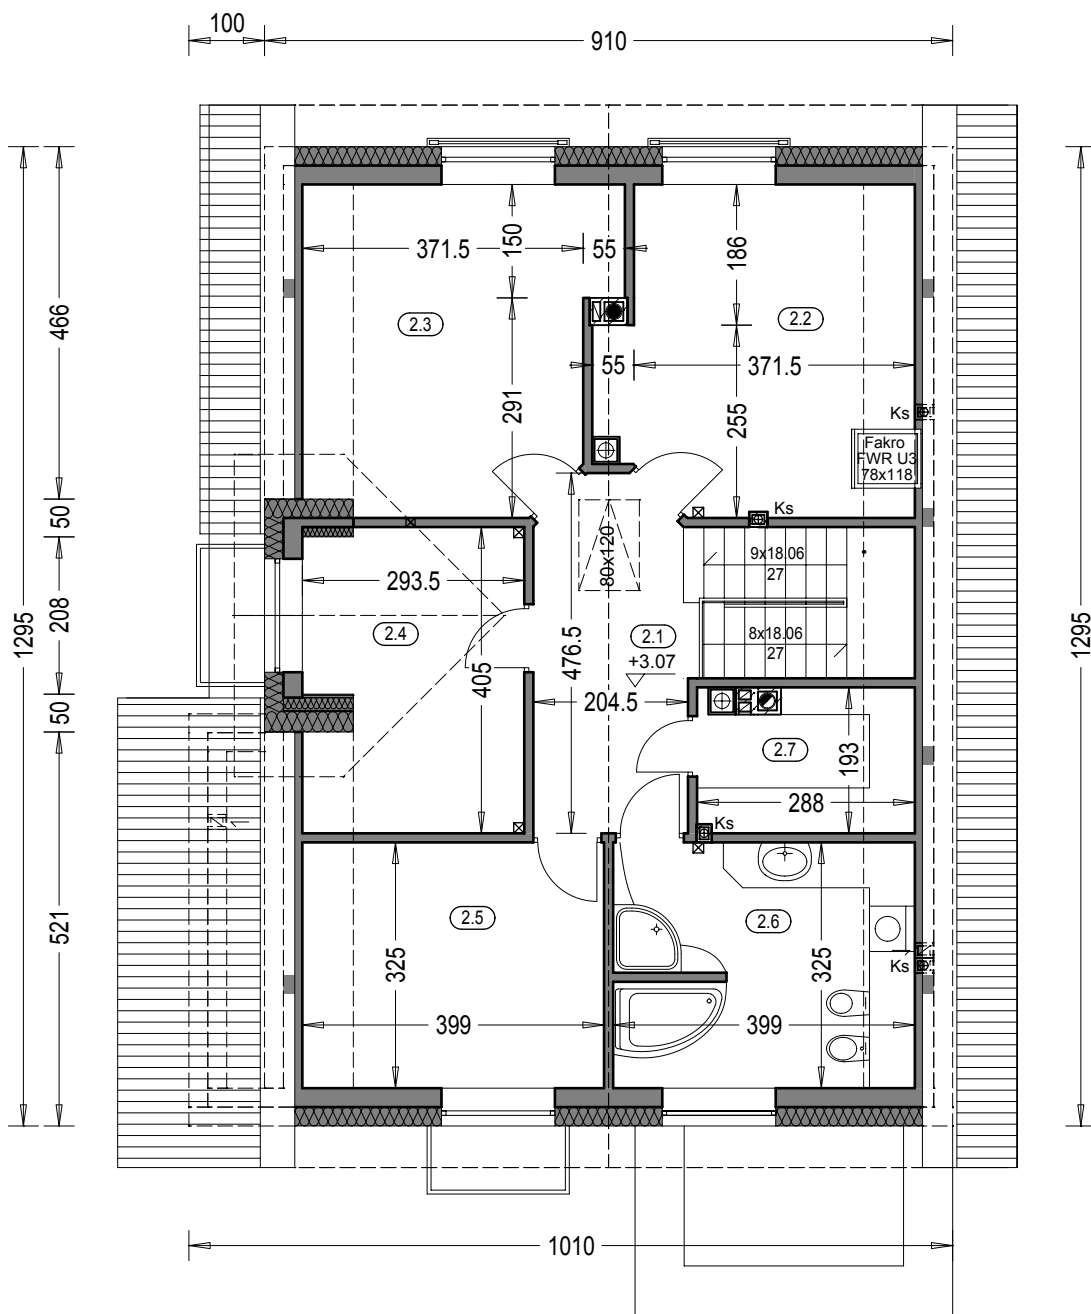

Zestawienie powierzchni poddasza

OZNACZENIE	FUNKCJA	POW. UŻYTK.	POW. PODŁÓG	PODŁOGA
2.1	Hall	8.99 m ²	8.99 m ²	terrakota
2.2	Pokój	13.66 m ²	16.50 m ²	parkiet
2.3	Pokój	13.64 m ²	16.46 m ²	parkiet
2.4	Pokój	10.25 m ²	11.45 m ²	parkiet
2.5	Pokój	10.48 m ²	12.45 m ²	parkiet
2.6	Łazienka	10.27 m ²	12.36 m ²	terrakota
2.7	Garderoba	3.70 m ²	4.99 m ²	
RAZEM		70.99 m ²	83.20 m ²	
Balkony		3.38 m ²		
SUMA POW.		74.37 m ²		
Pow. całkowita poddasza:		123.30 m ²		
Kubatura poddasza:		296.96 m ³		


"DOMOWE KLIMATY" Jarosław Charkiewicz

15-427 Białystok ul.Lipowa 6

tel/fax (85) 7436846

www.domoweklimaty.pl

projekty@domoweklimaty.pl

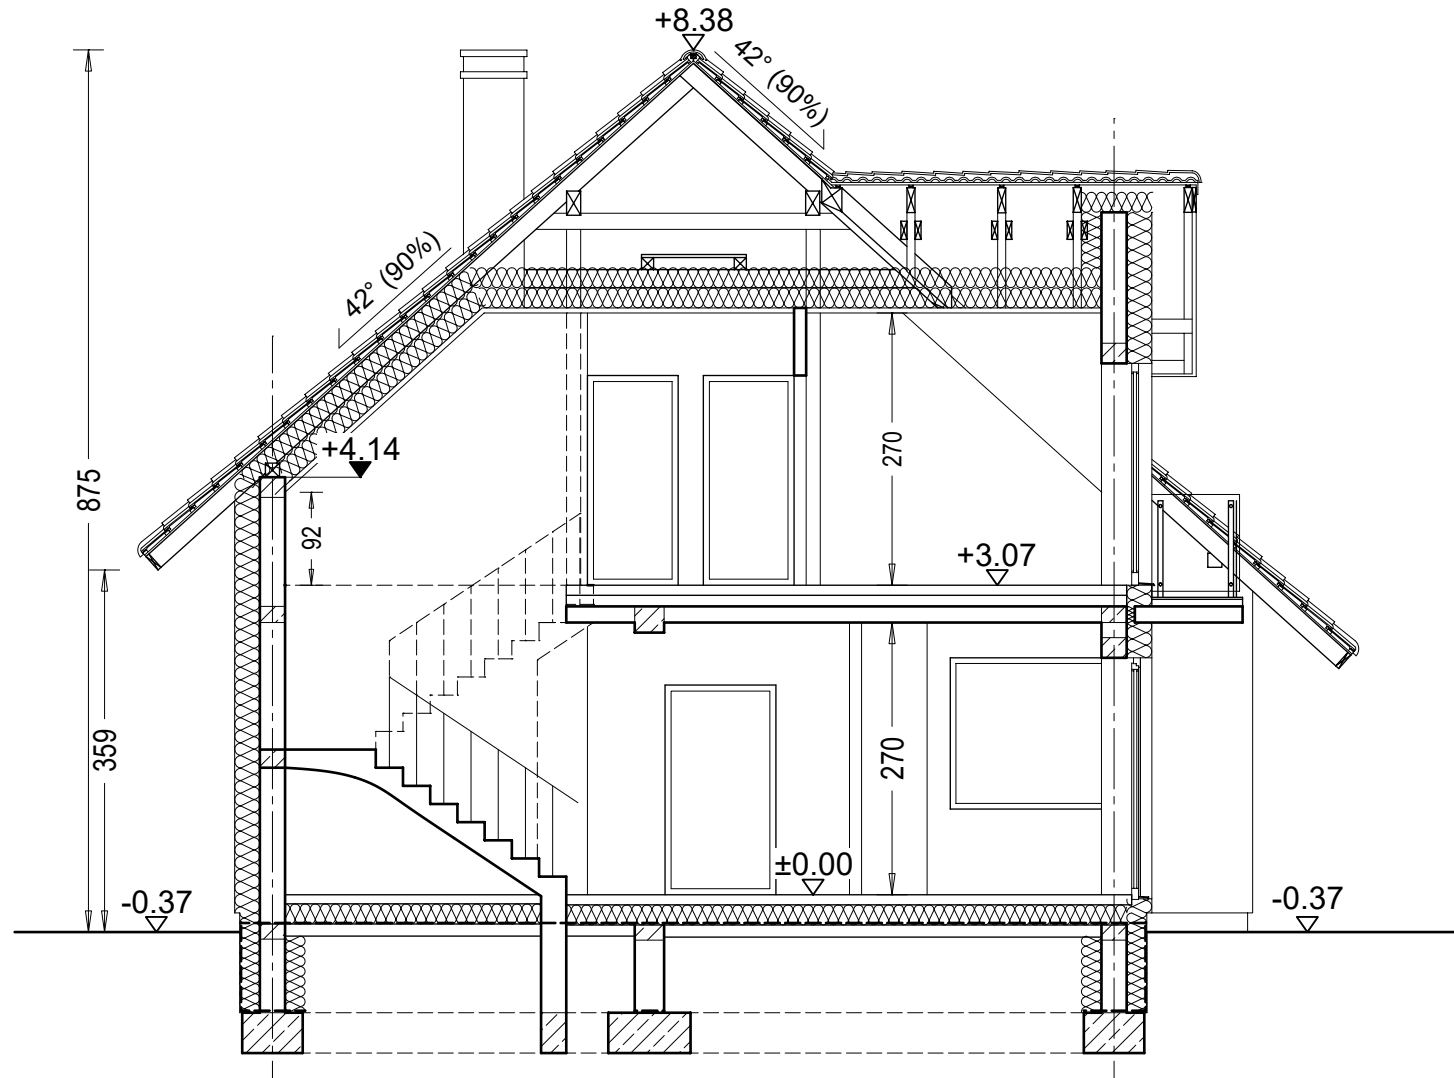

"DOMOWE KLIMATY" Jarosław Charkiewicz

15-427 Białystok ul.Lipowa 6

tel/fax 85 743 68 46

www.domoweklimaty.pl

projekty@domoweklimaty.pl

Budynek mieszkalny, jednorodzinny - "AKORD". Obrys 1:500

