

AKORD V
elewacje


"DOMOWE KLIMATY" Jarosław Charkiewicz

15-427 Białystok ul.Lipowa 6


tel/fax (85) 743 68 46

www.domoweklimaty.pl


projekty@domoweklimaty.pl

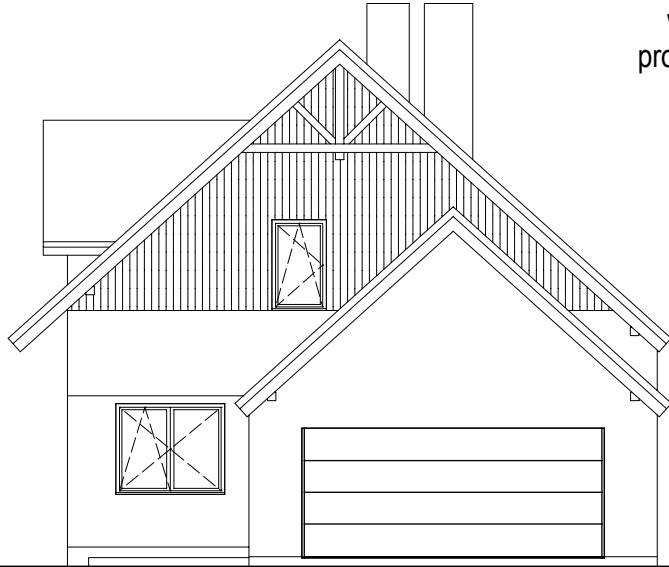

ELEWACJA FRONTOWA

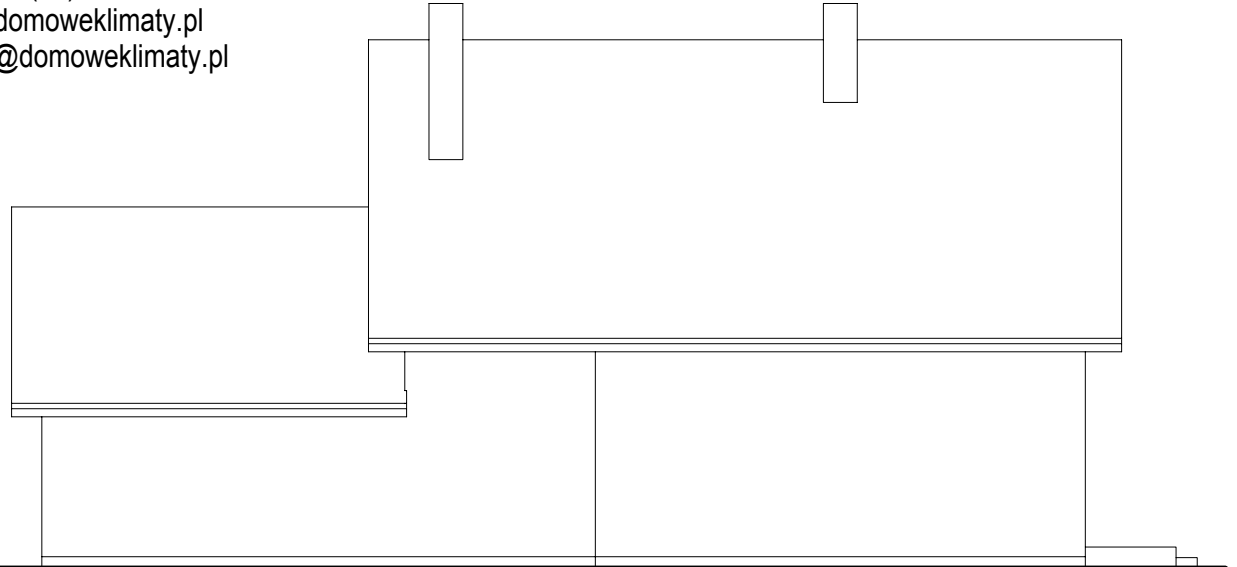

ELEWACJA BOCZNA PRAWA

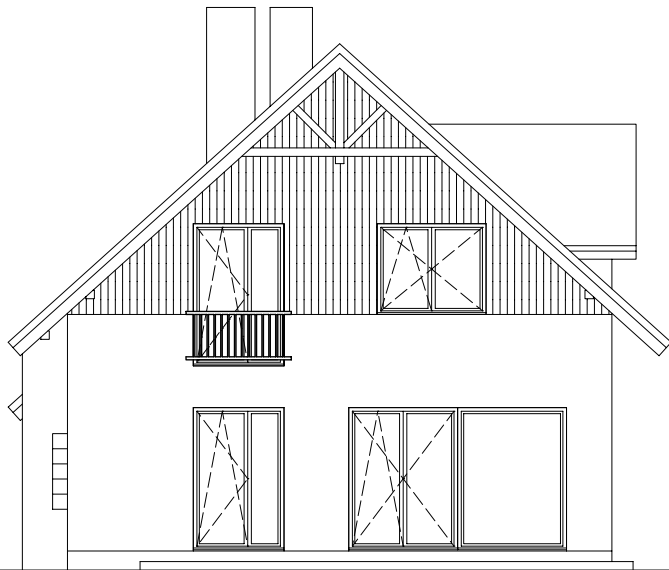


ELEWACJA OGRODOWA



ELEWACJA BOCZNA LEWA

AKORD V
rzut parteru

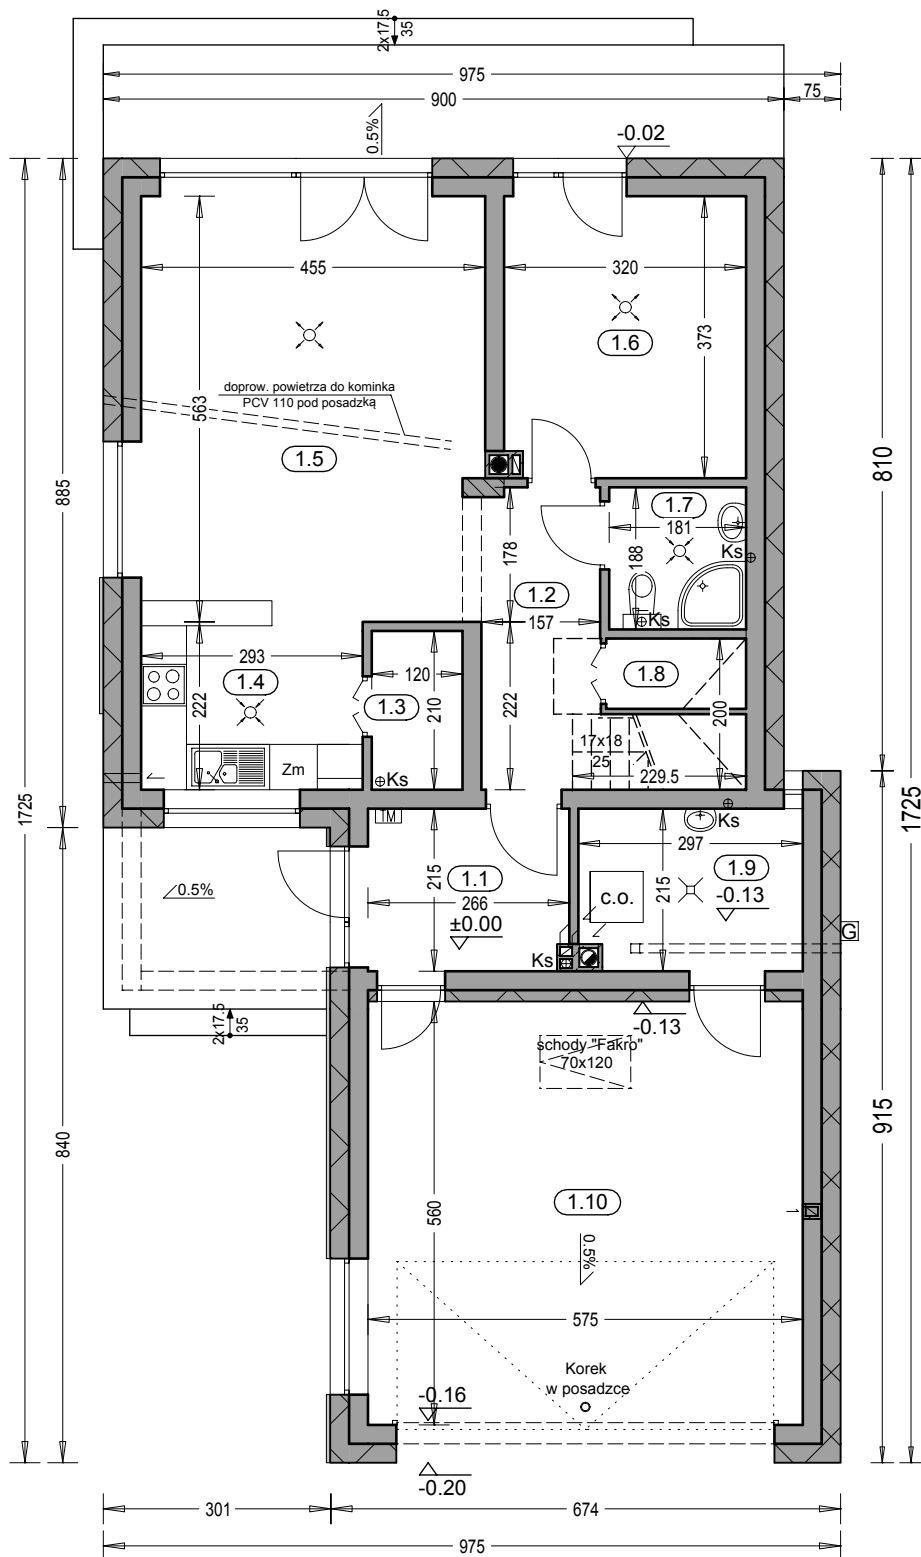

"DOMOWE KLIMATY" Jarosław Charkiewicz

15-427 Białystok ul.Lipowa 6
tel/fax (85) 743 68 46
www.domoweklimaty.pl
projekty@domoweklimaty.pl

Zestawienie powierzchni parteru

OZN.	FUNKCJA	POW. UŻYTKOWA	POSADZKI
1.1	Przedśionek	5.38 m ²	terrakota
1.2	Hol	5.25 m ²	terrakota
1.3	Spizarnia	2.33 m ²	terrakota
1.4	Kuchnia	7.10 m ²	terrakota
1.5	Salon + jadalnia	24.21 m ²	parkiet
1.6	Pokój	11.43 m ²	parkiet
1.7	Łazienka	3.19 m ²	terrakota
1.8	Komunikacja	4.21 m ²	terrakota
1.9	Kotłownia	5.96 m ²	terrakota
	RAZEM	69.06 m ²	
1.10	Garaz	31.69 m ²	pos. betonowa
	SUMA POW.	100.75 m ²	
	Pow. całkowita parteru:	162.48 m ²	(w tym tarasy) 25.57 m ²
	Pow. zabudowy:	144.11 m ²	
	Kubatura parteru:	440.98 m ³	

"DOMOWE KLIMATY" Jarosław Charkiewicz

15-427 Białystok ul.Lipowa 6


tel/fax (85) 743 68 46

www.domoweklimaty.pl

projekty@domoweklimaty.pl

AKORD V

rzut poddasza

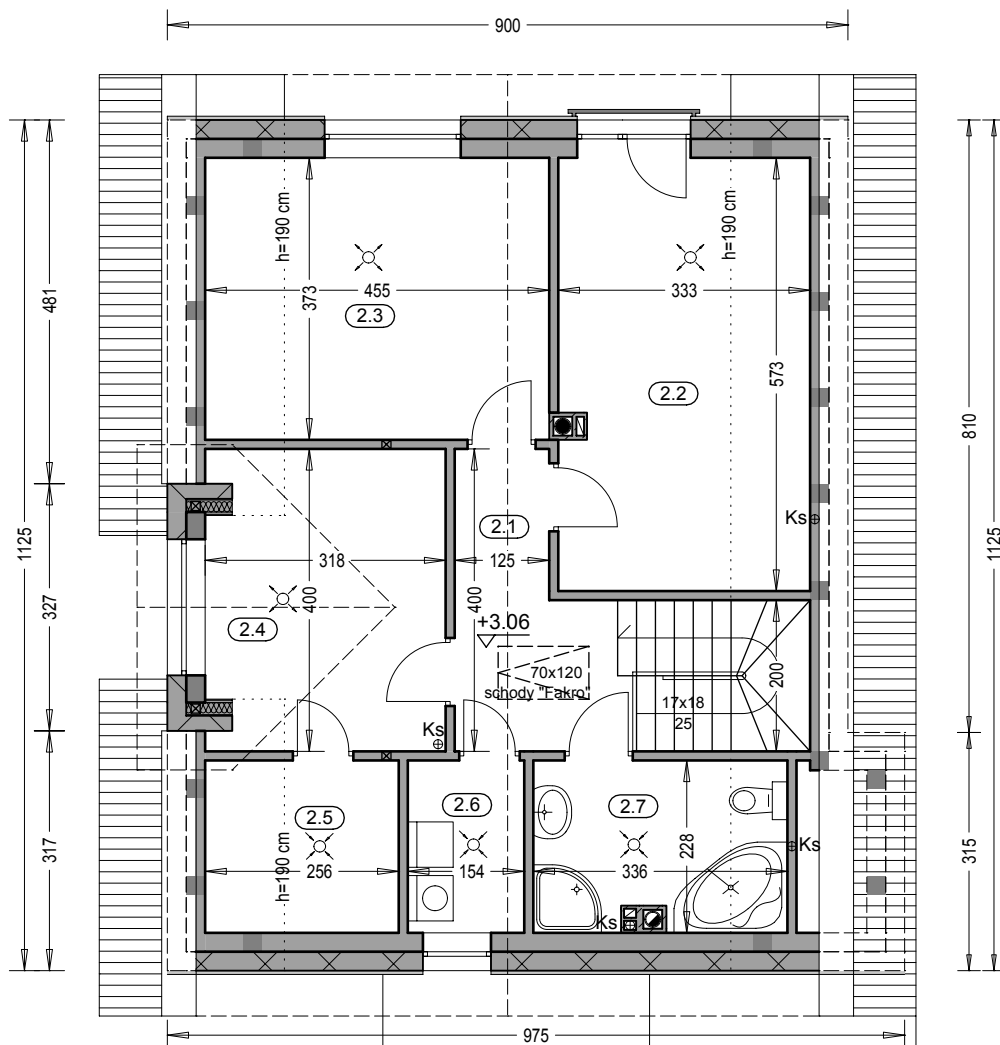

Zestawienie powierzchni poddasza

OZN.	FUNKCJA	POW. UŻYTK.	POW. PODŁÓG	POSADZKI
2.1	Korytarz	6.74 m ²	6.74 m ²	terrakota
2.2	Pokój	12.61 m ²	18.38 m ²	parkiet
2.3	Pokój	12.74 m ²	16.48 m ²	parkiet
2.4	Pokój	10.75 m ²	12.29 m ²	parkiet
2.5	Garderoba	3.29 m ²	5.55 m ²	parkiet
2.6	Pralnia	3.29 m ²	3.29 m ²	terrakota
2.7	Łazienka	5.48 m ²	7.32 m ²	terrakota
	RAZEM	54.90 m²	70.05 m²	

Pow. całkowita poddasza: 103.61 m²

Kubatura poddasza: 276.63 m³

"DOMOWE KLIMATY" Jarosław Charkiewicz


15-427 Białystok ul.Lipowa 6

tel/fax (85) 743 68 46

www.domoweklimaty.pl

projekty@domoweklimaty.pl

AKORD V
przekrój pionowy

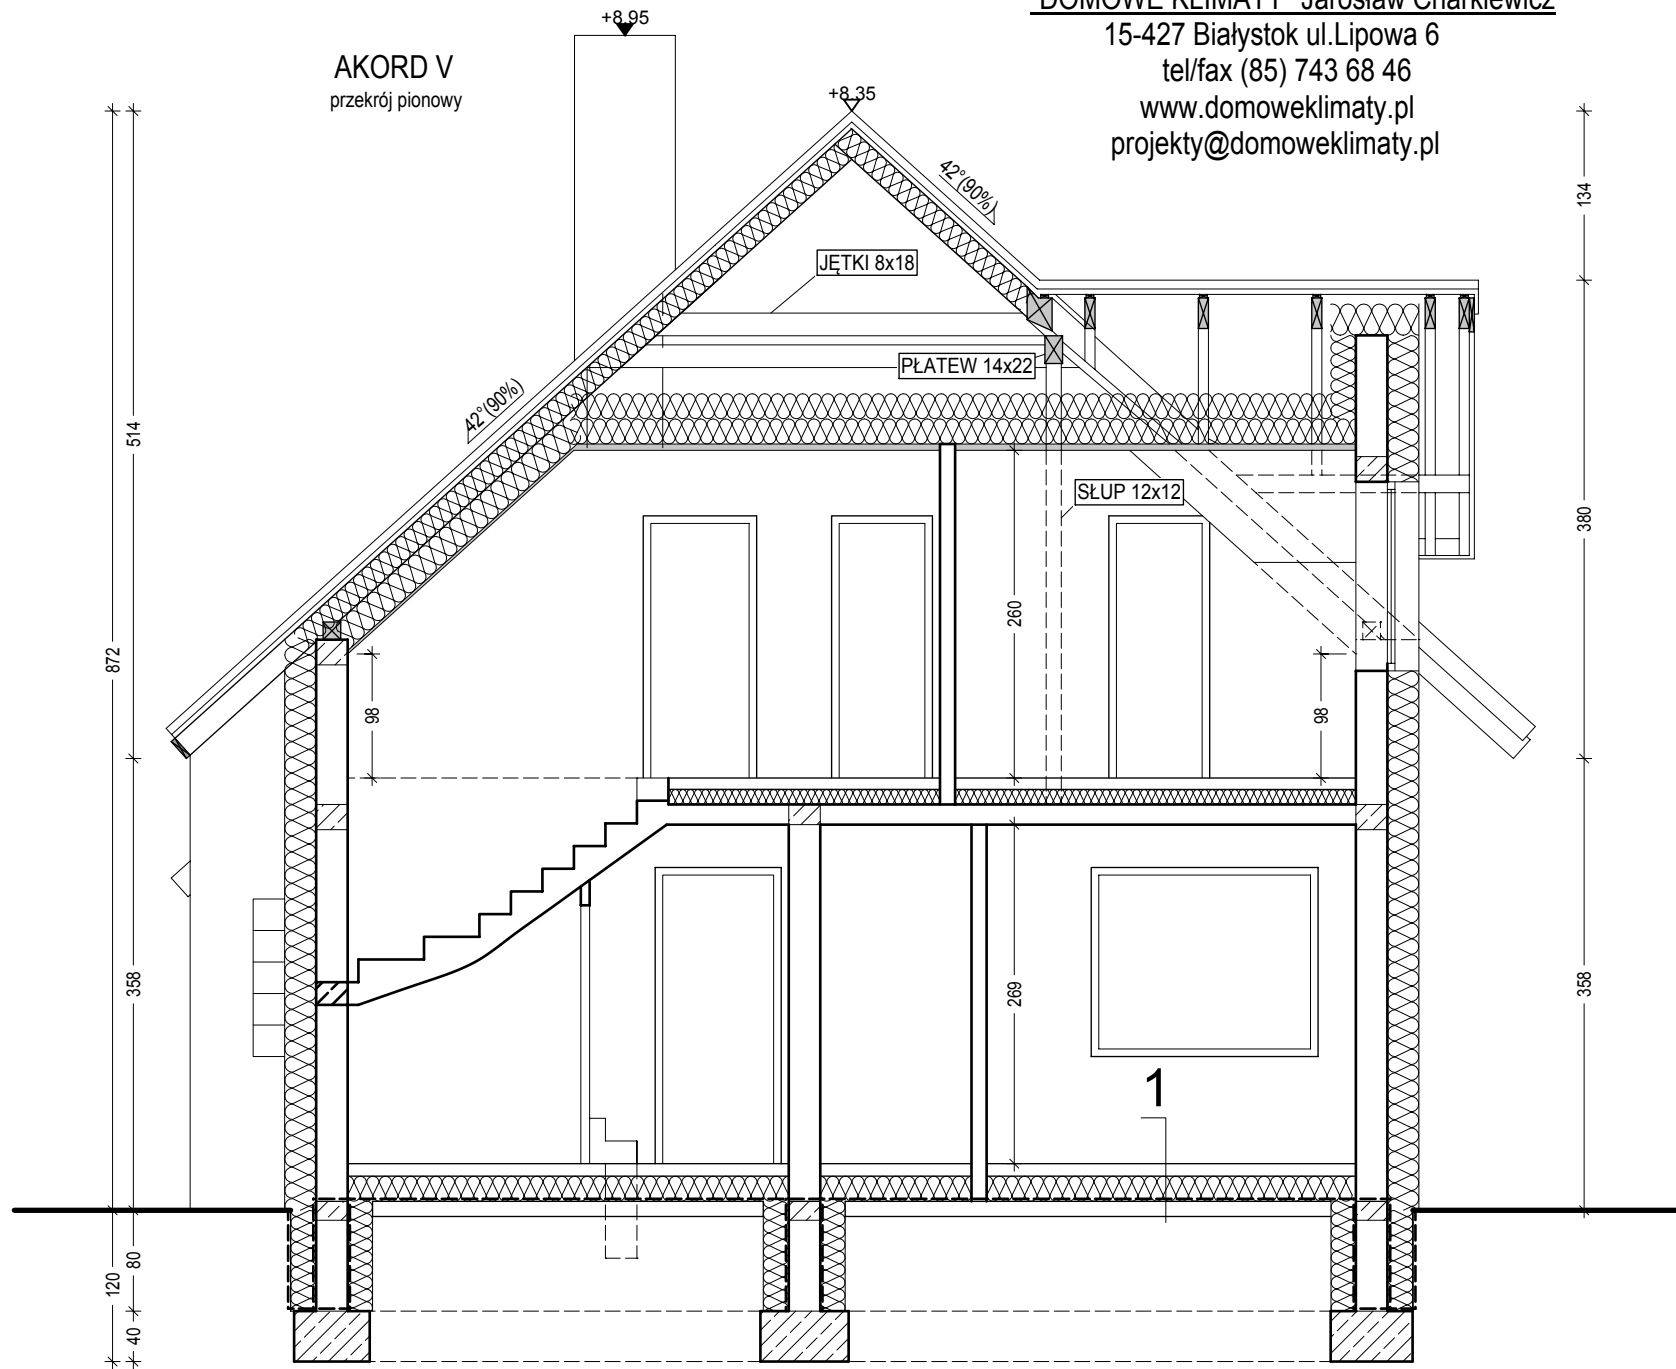

"DOMOWE KLIMATY" Jarosław Charkiewicz

15-427 Białystok ul.Lipowa 6

tel/fax 85 743 68 46

www.domoweklimaty.pl

projekty@domoweklimaty.pl

Budynek mieszkalny, jednorodzinny - "Akord V". Obrys 1:500

