



Akord 11
parter

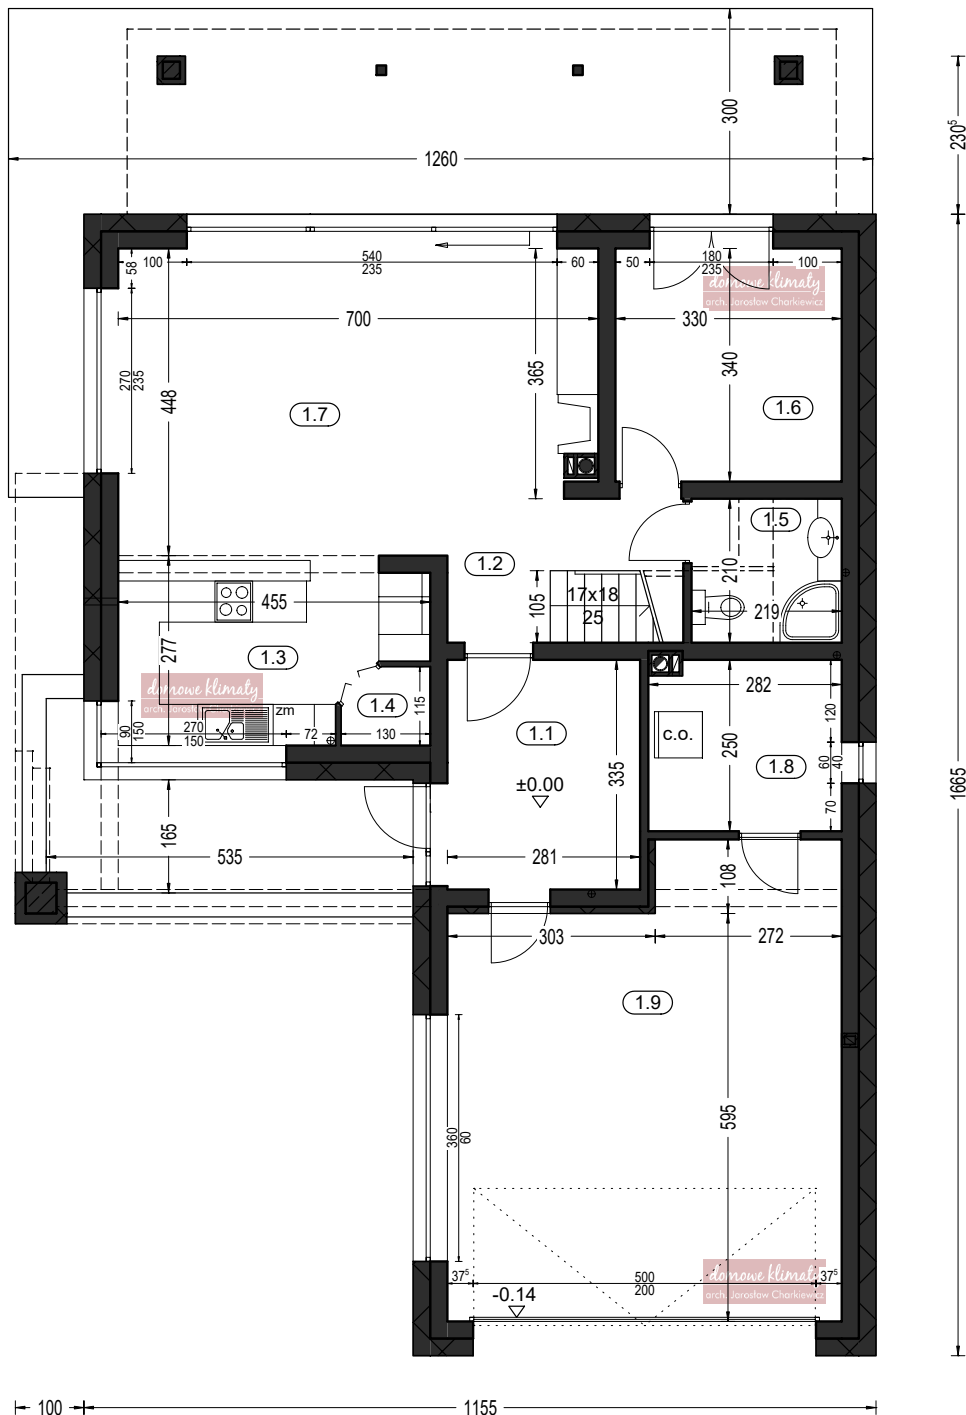

Zestawienie powierzchni parteru

OZNACZENIE	FUNKCJA	POW. UŻYTK.	POSADZKA
1.1	Przedśionek	9.05 m ²	terakota
1.2	Hol	5.22 m ²	terakota
1.3	Kuchnia	10.81 m ²	terakota
1.4	Spizarnia	1.25 m ²	terakota
1.5	Łazienka	4.35 m ²	terakota
1.6	Pokój	10.74 m ²	parkiet
1.7	Salon + jadalnia	30.48 m ²	parkiet
1.8	Kotłownia	6.70 m ²	terakota
	RAZEM	78.54 m ²	
1.9	Garaż	36.51 m ²	pos. betonowa
	SUMA POW.	115.05 m ²	(w tym tarasy) 13.43 m ²
Pow. całkowita parteru:		165.41 m ²	
Pow. zabudowy parteru:		168.64 m ²	
Kubatura parteru:		465.08 m ³	



Akord 11
poddasze

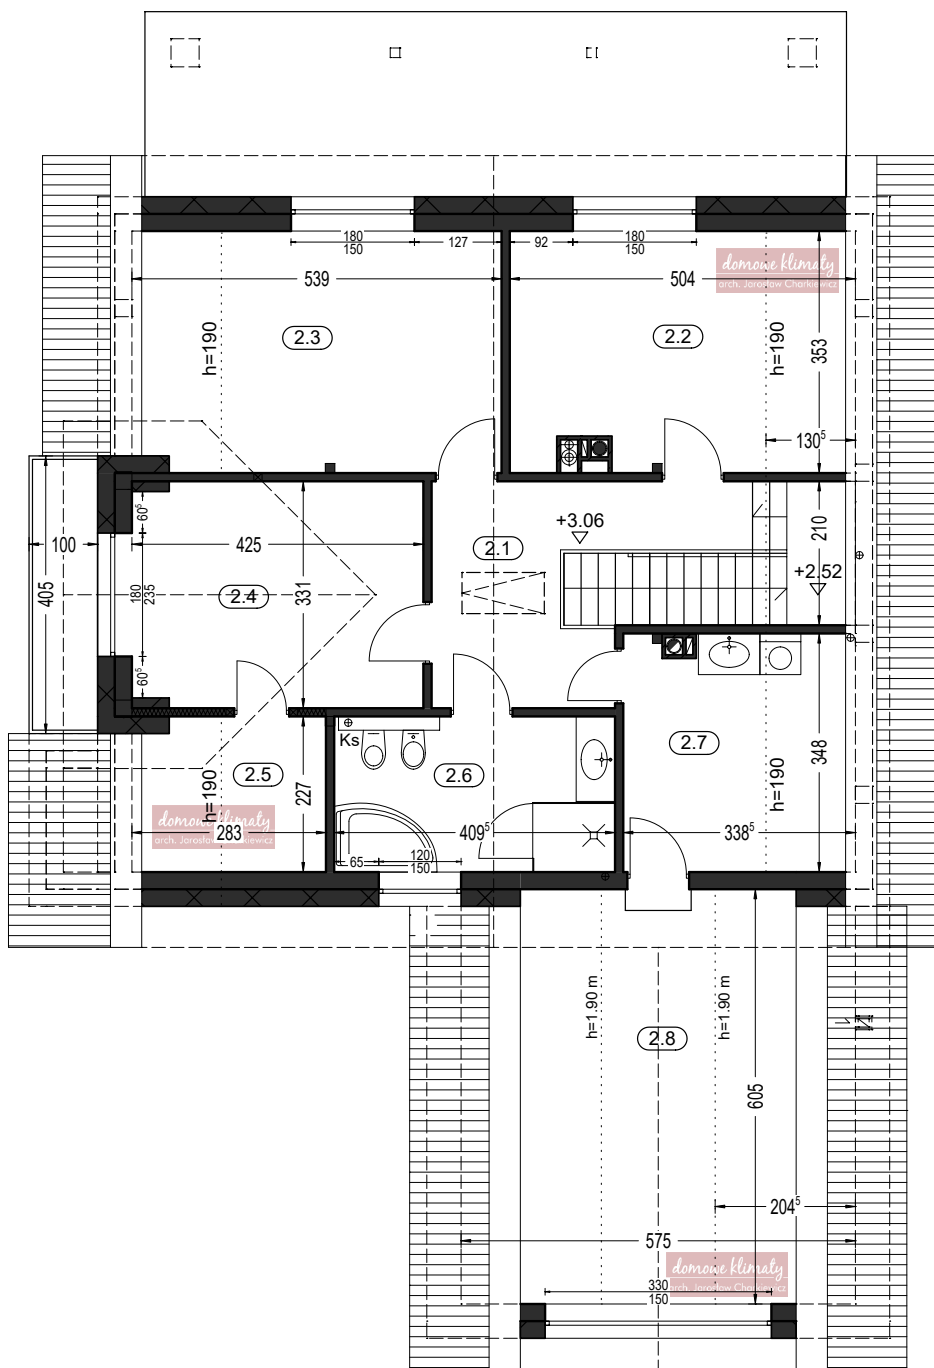


Zestawienie powierzchni poddasza				
OZNACZENIE	FUNKCJA	POW. UŻYTK.	POW. PODŁ.	POSADZKA
2.1	Hol	9.59 m ²	9.51 m ²	terrakota
2.2	Pokój	12.45 m ²	16.87 m ²	parkiet
2.3	Pokój	14.08 m ²	18.49 m ²	parkiet
2.4	Pokój	13.62 m ²	13.62 m ²	parkiet
2.5	Garderoba	3.31 m ²	6.12 m ²	terrakota
2.6	Łazienka	8.92 m ²	8.92 m ²	terrakota
2.7	Pralnia	6.83 m ²	11.19 m ²	terrakota
RAZEM		68.72 m ²	84.72 m ²	
Strych				
		9.95 m ²	26.51 m ²	terrakota

Pow. całkowita poddasza: 122.07 m²
Kubatura poddasza: 337.69 m³


Akord 11
przekrój pion.
widoki zewn.

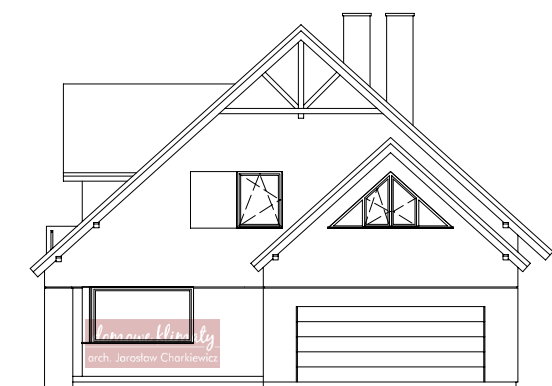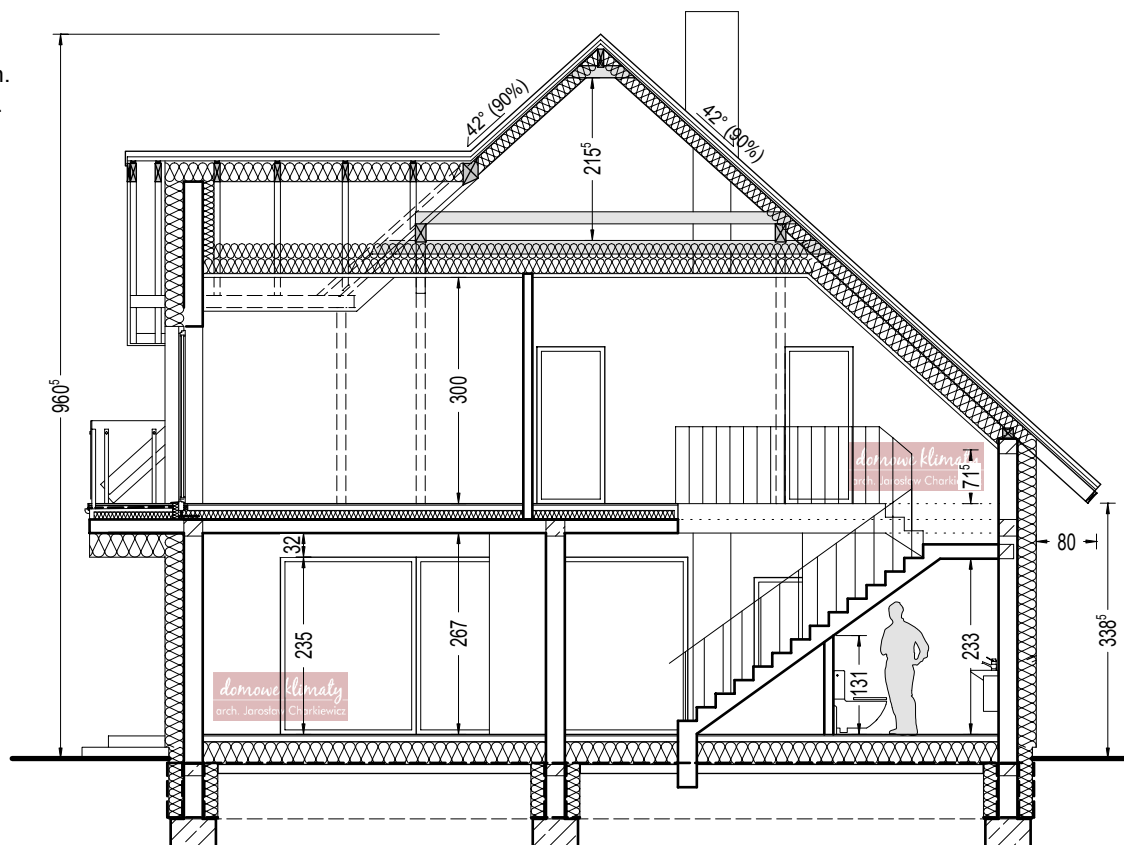


ELEWACJA FRONTOWA

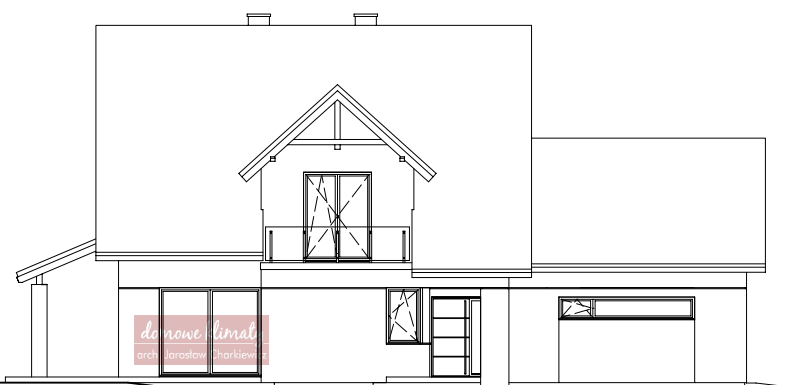

ELEWACJA BOCZNA LEWA

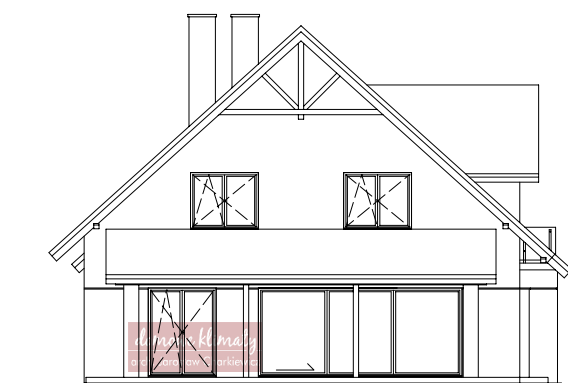


ELEWACJA OGRODOWA

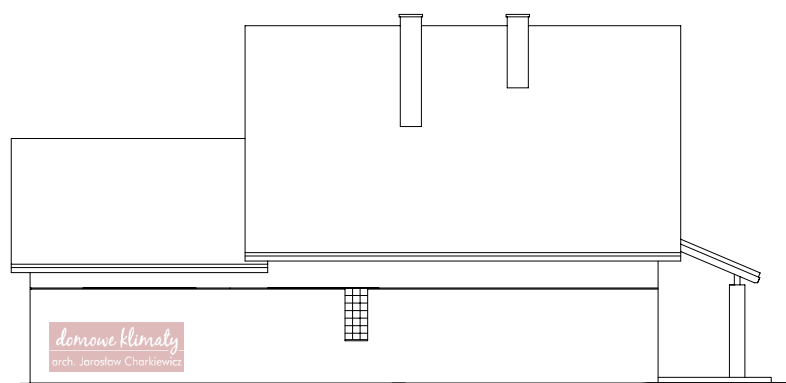

ELEWACJA BOCZNA PRAWA

Budynek mieszkalny, jednorodzinny - "AKORD 11". Obrys 1:500

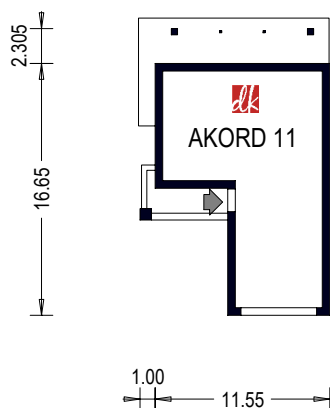

odcinek lustrzany



Projekt jest własnością APA J.Charkiewicz i podlega ochronie zgodnie z Ustawą z dnia 4 lutego 1994 r. o prawie autorskim i prawach pokrewnych.

domowe klimaty
arch. Jarosław Charkiewicz

15-427 Białystok ul.Lipowa 6
tel. 85 7436846, kom. 515 770 336
www.domoweklimaty.pl
projekty@domoweklimaty.pl