


Zestawienie powierzchni parteru			
OZNACZENIE	FUNKCJA	POW. UŻYTK.	POSADZKA
1.1	Przedśionek	6.04 m ²	terrakota
1.2	Hol	5.83 m ²	terrakota
1.3	Kuchnia	11.17 m ²	terrakota
1.4	Salon + jadalnia	32.01 m ²	parkiet
1.5	Łazienka	3.76 m ²	terrakota
1.6	Kotłownia	5.70 m ²	parkiet
	RAZEM	64.51 m ²	
1.7	Garaż	24.29 m ²	pos. betonowa
	SUMA POW.	88.80 m ²	
			(w tym tarasy)
	Pow. całkowita parteru:	135.35 m ²	16.38 m ²
	Pow. zabudowy parteru:	118.00 m ²	
	Kubatura parteru:	361.07 m ³	

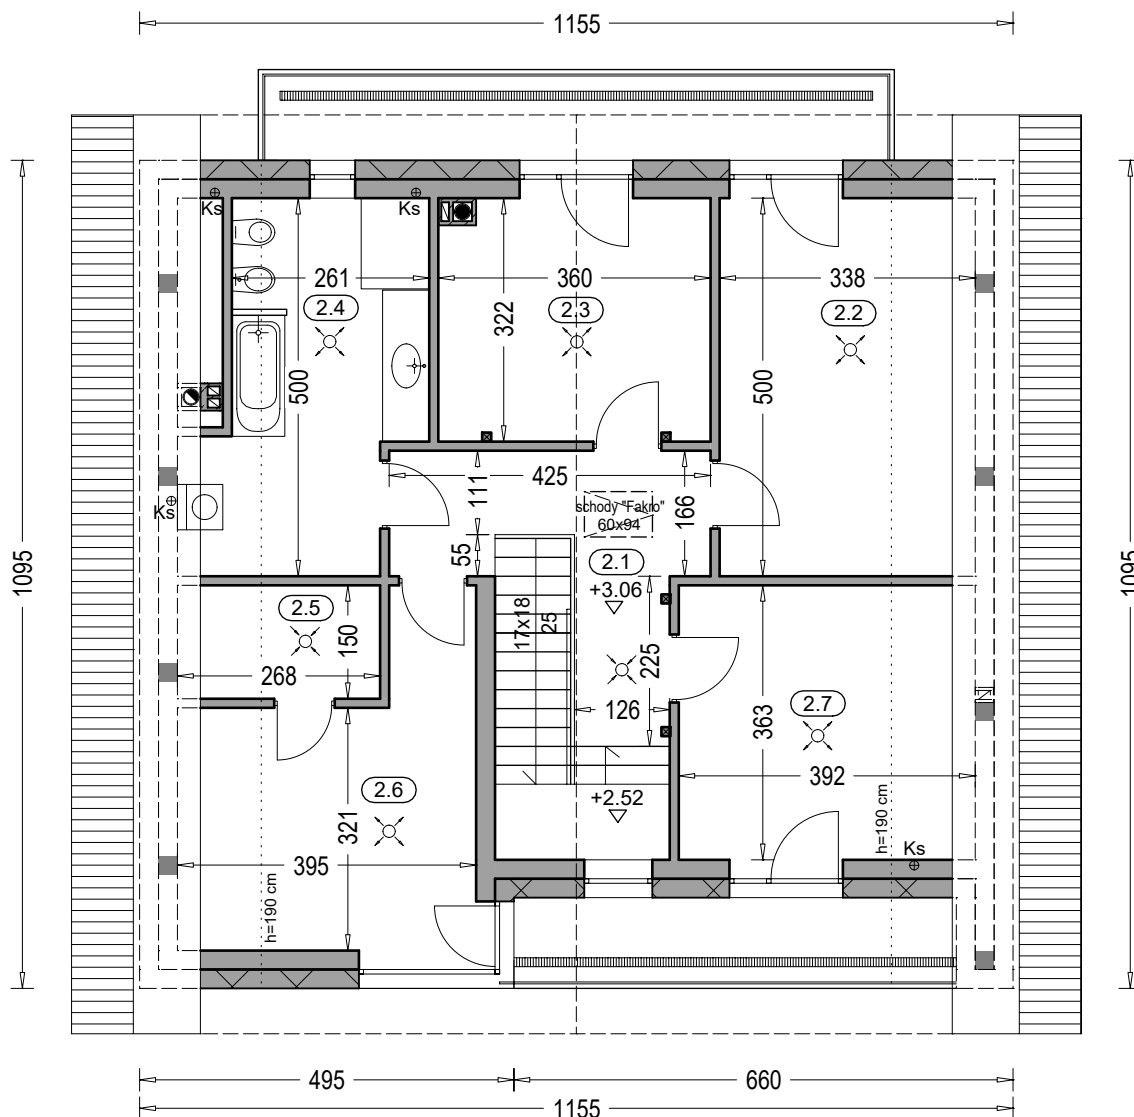

Zestawienie powierzchni poddasza				
OZNACZENIE	FUNKCJA	POW. UŻYTK.	POW. PODŁ.	POSADZKA
2.1	Korytarz	9.03 m ²	9.03 m ²	terrakota
2.2	Pokój	11.07 m ²	16.40 m ²	parkiet
2.3	Pokój	11.03 m ²	11.03 m ²	parkiet
2.4	Łazienka	9.67 m ²	12.73 m ²	terrakota
2.5	Garderoba	2.22 m ²	3.77 m ²	terrakota
2.6	Pokój	10.62 m ²	14.02 m ²	parkiet
2.7	Pokój	9.93 m ²	13.78 m ²	parkiet
RAZEM		63.57 m ²	80.76 m ²	
(w tym balkony)				
Pow. całkowita poddasza:		136.56 m ²	17.11 m ²	
Kubatura poddasza		299.19 m ³		

"DOMOWE KLIMATY" Jarosław Charkiewicz

15-427 Białystok ul.Lipowa 6


tel/fax (85) 743 68 46

www.domoweklimaty.pl

projekty@domoweklimaty.pl

domowe klimaty
arch. Jarosław Charkiewicz

Akord 12
przekrój pionowy

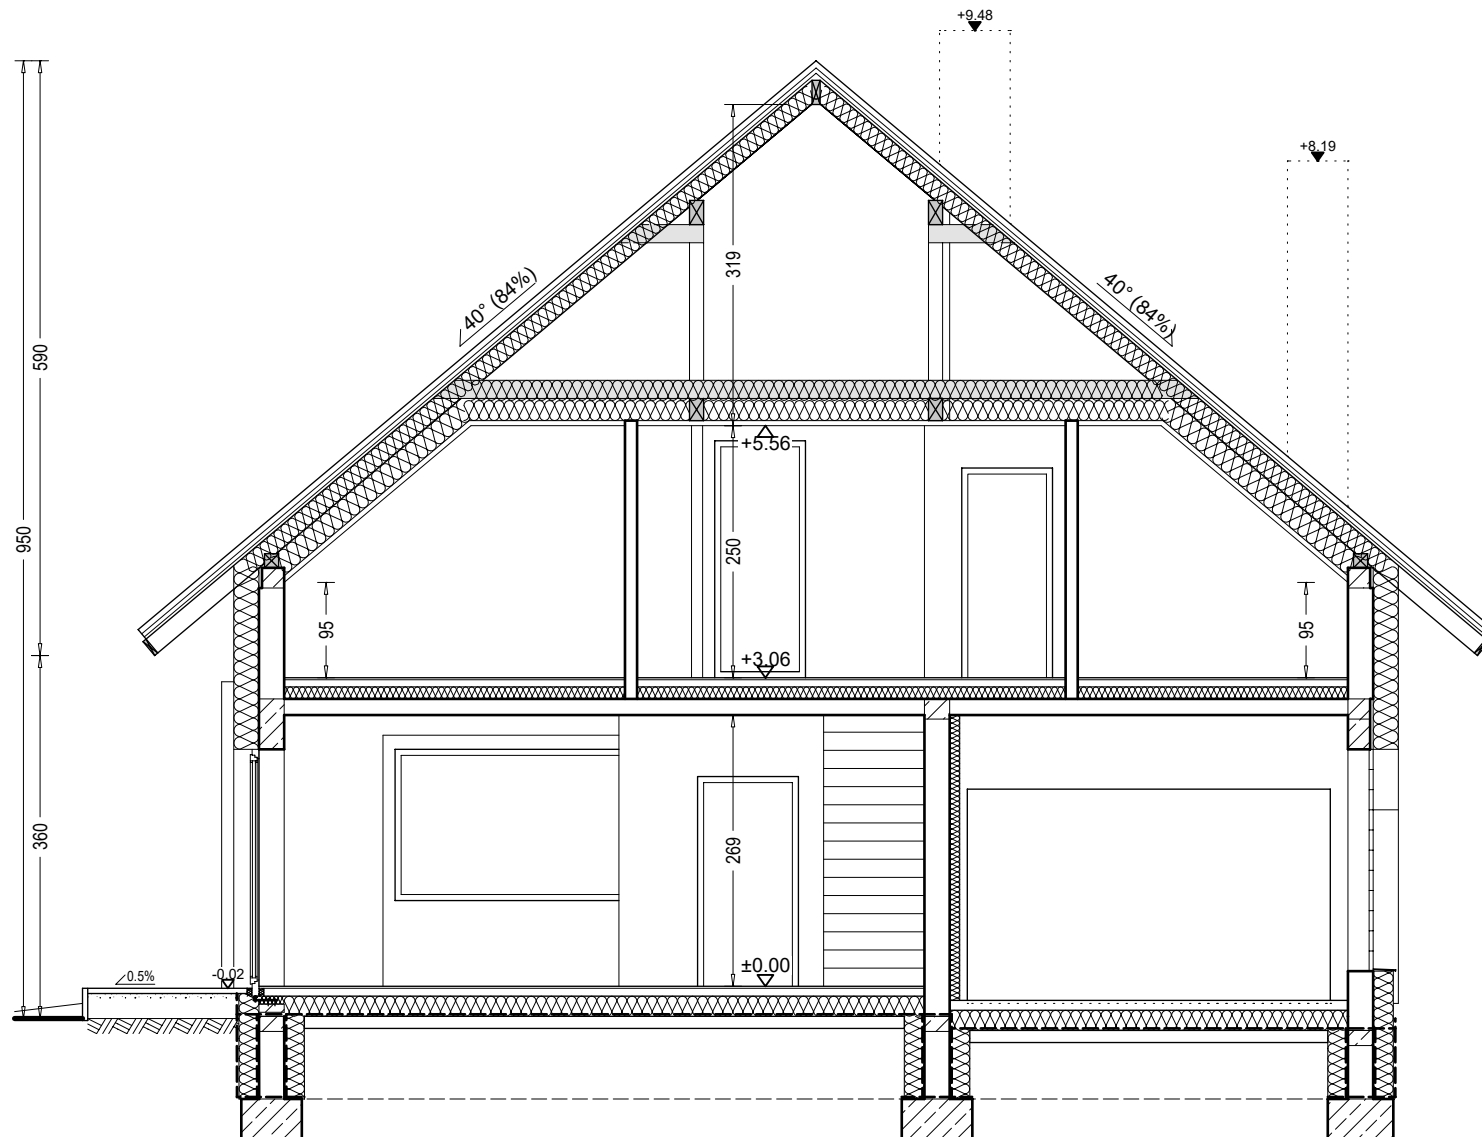

"DOMOWE KLIMATY" Jarosław Charkiewicz


15-427 Białystok ul.Lipowa 6

tel/fax (85) 743 68 46


www.domoweklimaty.pl

projekty@domoweklimaty.pl


Akord 12
elewacje

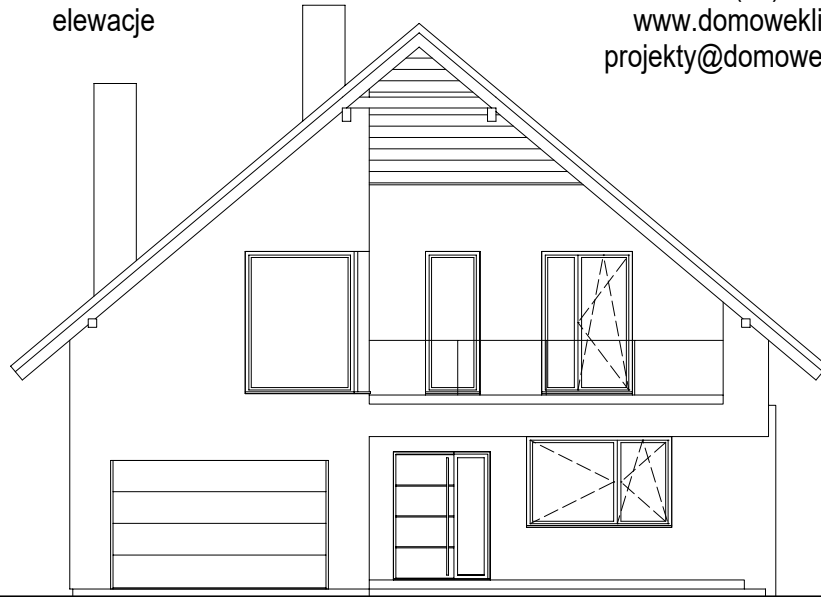


ELEWACJA FRONTOWA

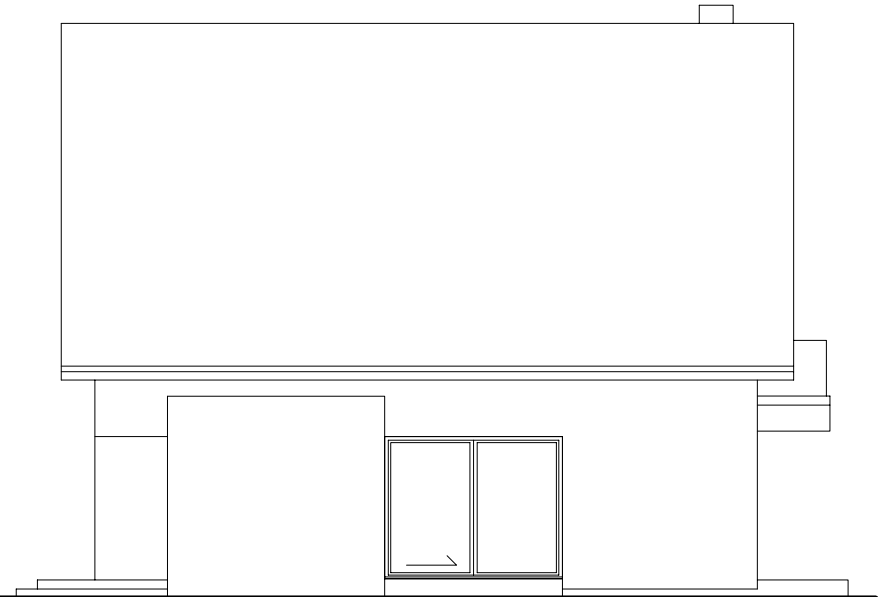

ELEWACJA BOCZNA PRAWA

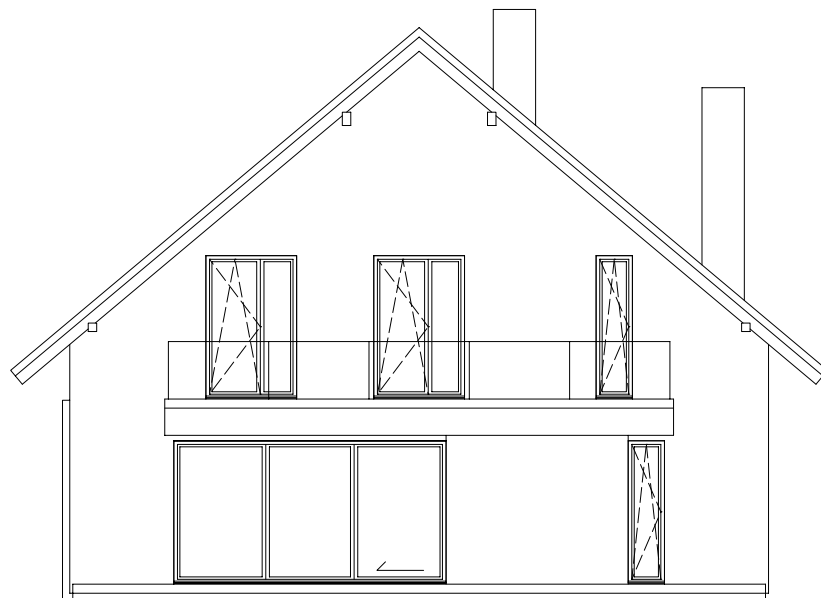

ELEWACJA OGRODOWA

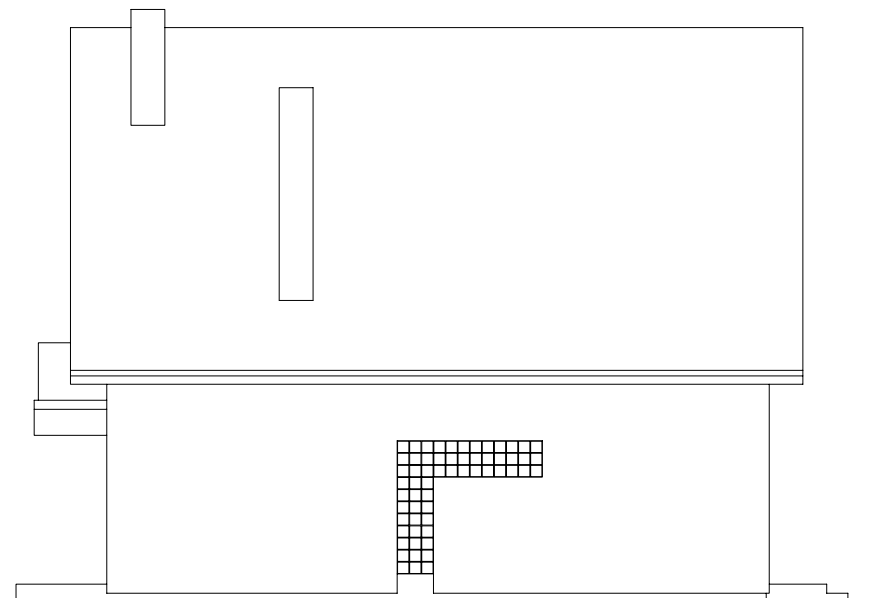

ELEWACJA BOCZNA LEWA

"DOMOWE KLIMATY" Jarosław Charkiewicz

15-427 Białystok ul.Lipowa 6

tel/fax 85 743 68 46

www.domoweklimaty.pl

projekty@domoweklimaty.pl

Budynek mieszkalny, jednorodzinny - "AKORD 12". Obrys 1:500

