

"DOMOWE KLIMATY" Jarosław Charkiewicz


15-427 Białystok ul.Lipowa 6

tel/fax (85) 743 68 46


www.domoweklimaty.pl

projekty@domoweklimaty.pl


Akord 9
elewacje

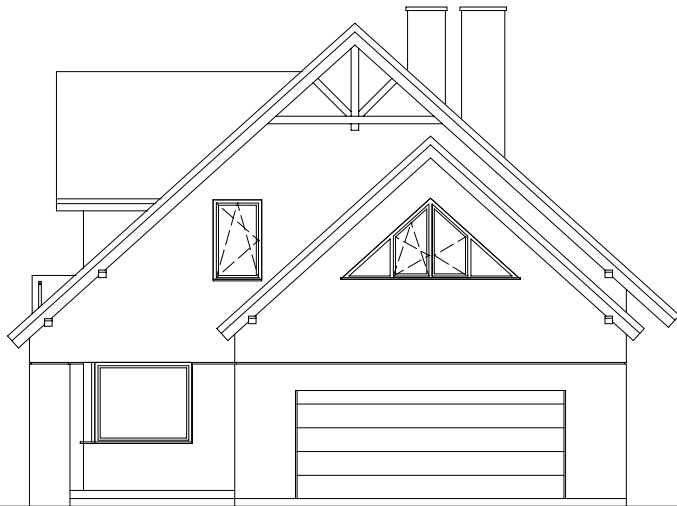

ELEWACJA FRONTOWA

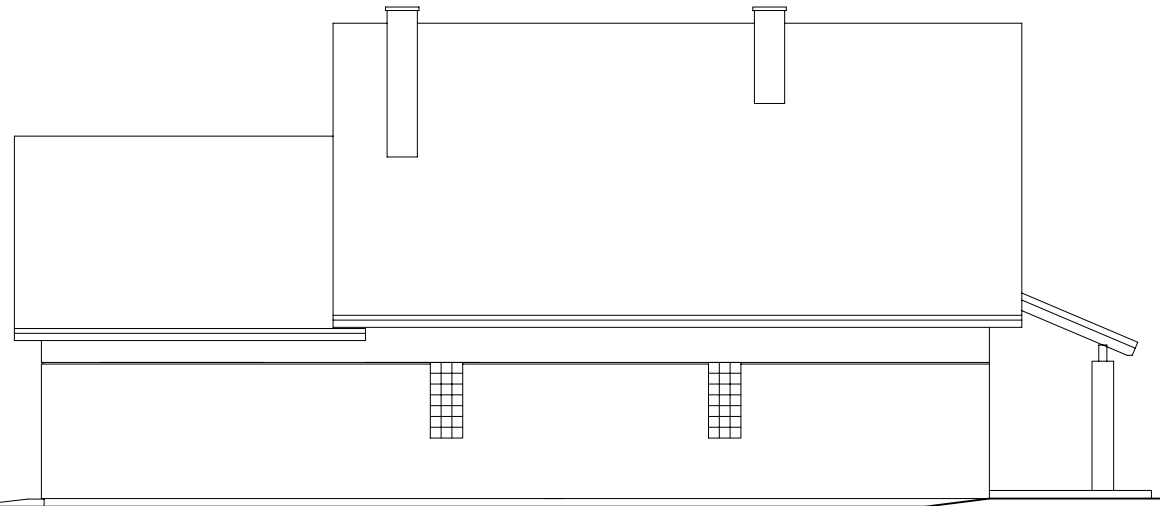


ELEWACJA BOCZNA PRAWA

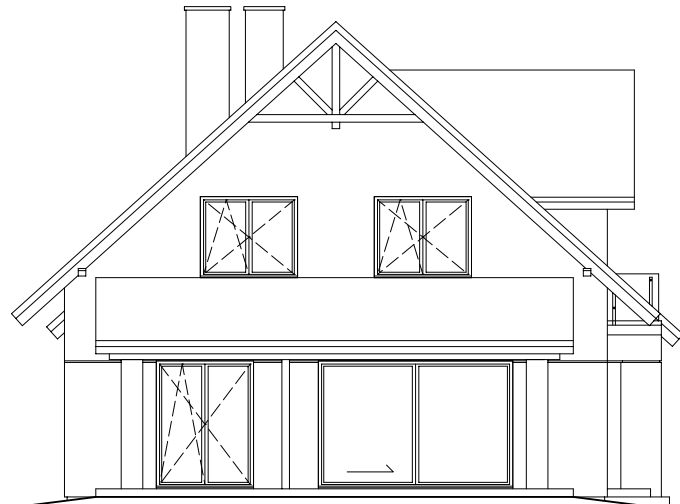

ELEWACJA OGRODOWA



ELEWACJA BOCZNA LEWA

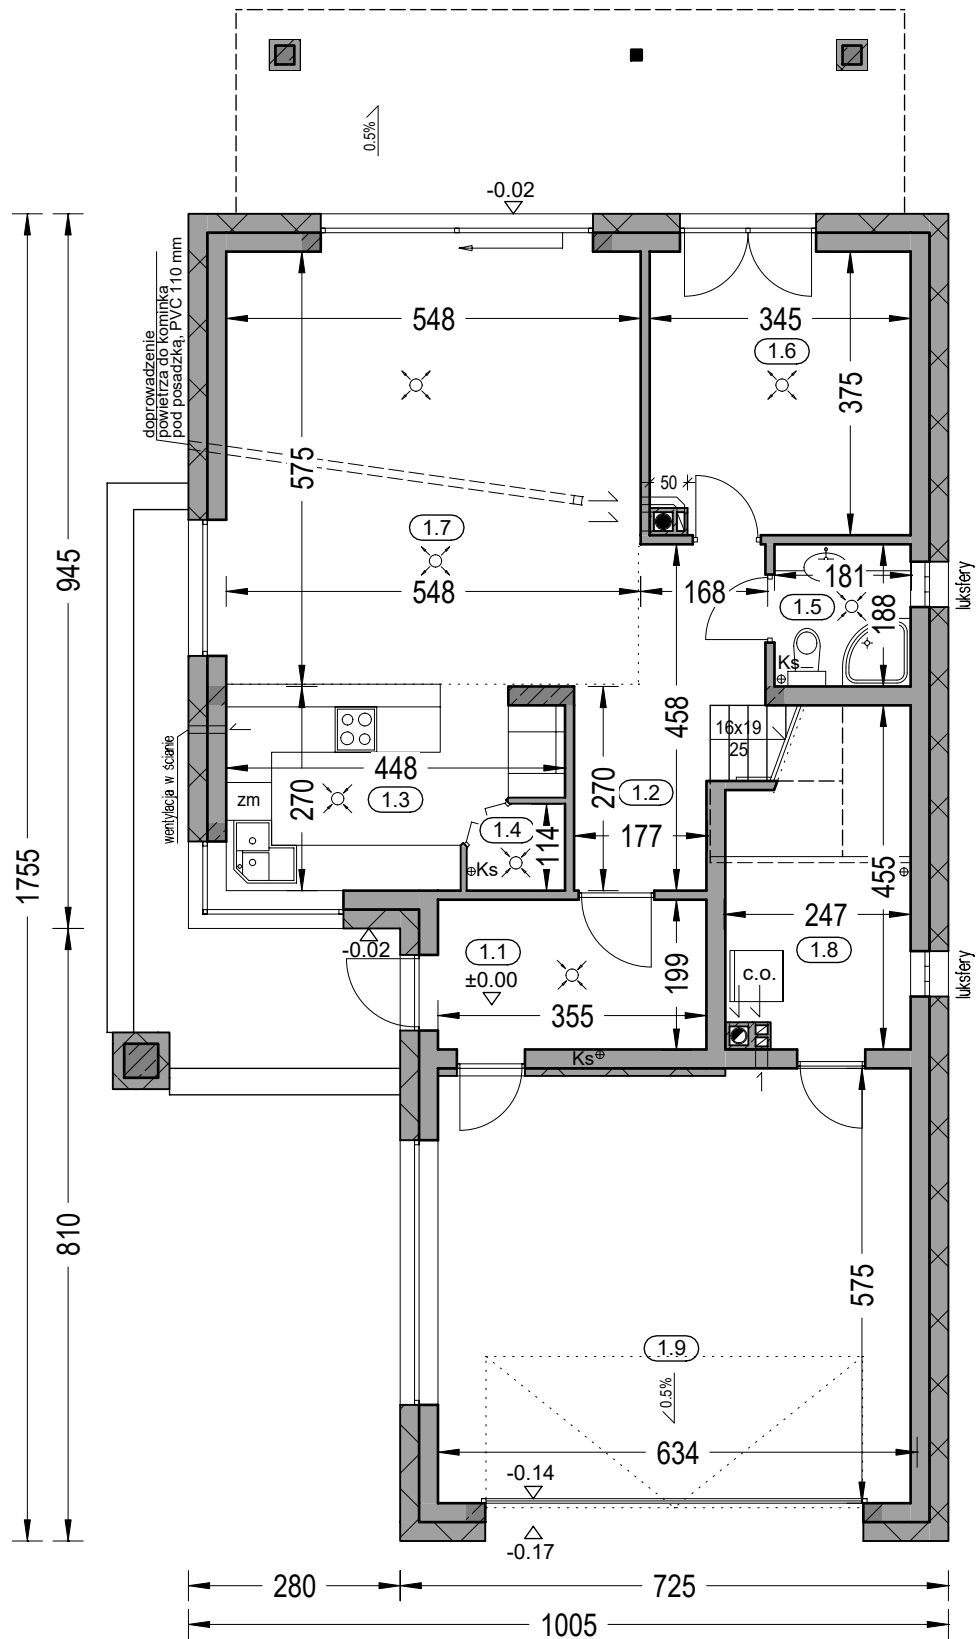


"DOMOWE KLIMATY" Jarosław Charkiewicz

15-427 Białystok ul. Lipowa 6
 tel/fax (85) 743 68 46
 www.domoweklimaty.pl
 projekty@domoweklimaty.pl

Akord 9
 rzut parteru

Zestawienie powierzchni parteru


OZNACZENIE	FUNKCJA	POW. UŻYTK.	POSADZKA
1.1	Przedsiónek	6.70 m ²	terrakota
1.2	Hol	8.89 m ²	terrakota
1.3	Kuchnia	10.29 m ²	terrakota
1.4	Spizarnia	1.25 m ²	terrakota
1.5	Łazienka	3.17 m ²	terrakota
1.6	Pokój	12.35 m ²	parkiet
1.7	Salon + jadalnia	30.84 m ²	parkiet
1.8	Kotłownia	9.61 m ²	terrakota
	RAZEM	83.10 m²	
1.9	Garaż	34.96 m ²	pos. betonowa
	SUMA POW.	118.06 m²	(w tym tarasy)
	Pow. całkowita parteru:	168.44 m²	14.74 m²
	Pow. zabudowy parteru:	163.08 m²	
	Kubatura parteru:	495.76 m³	

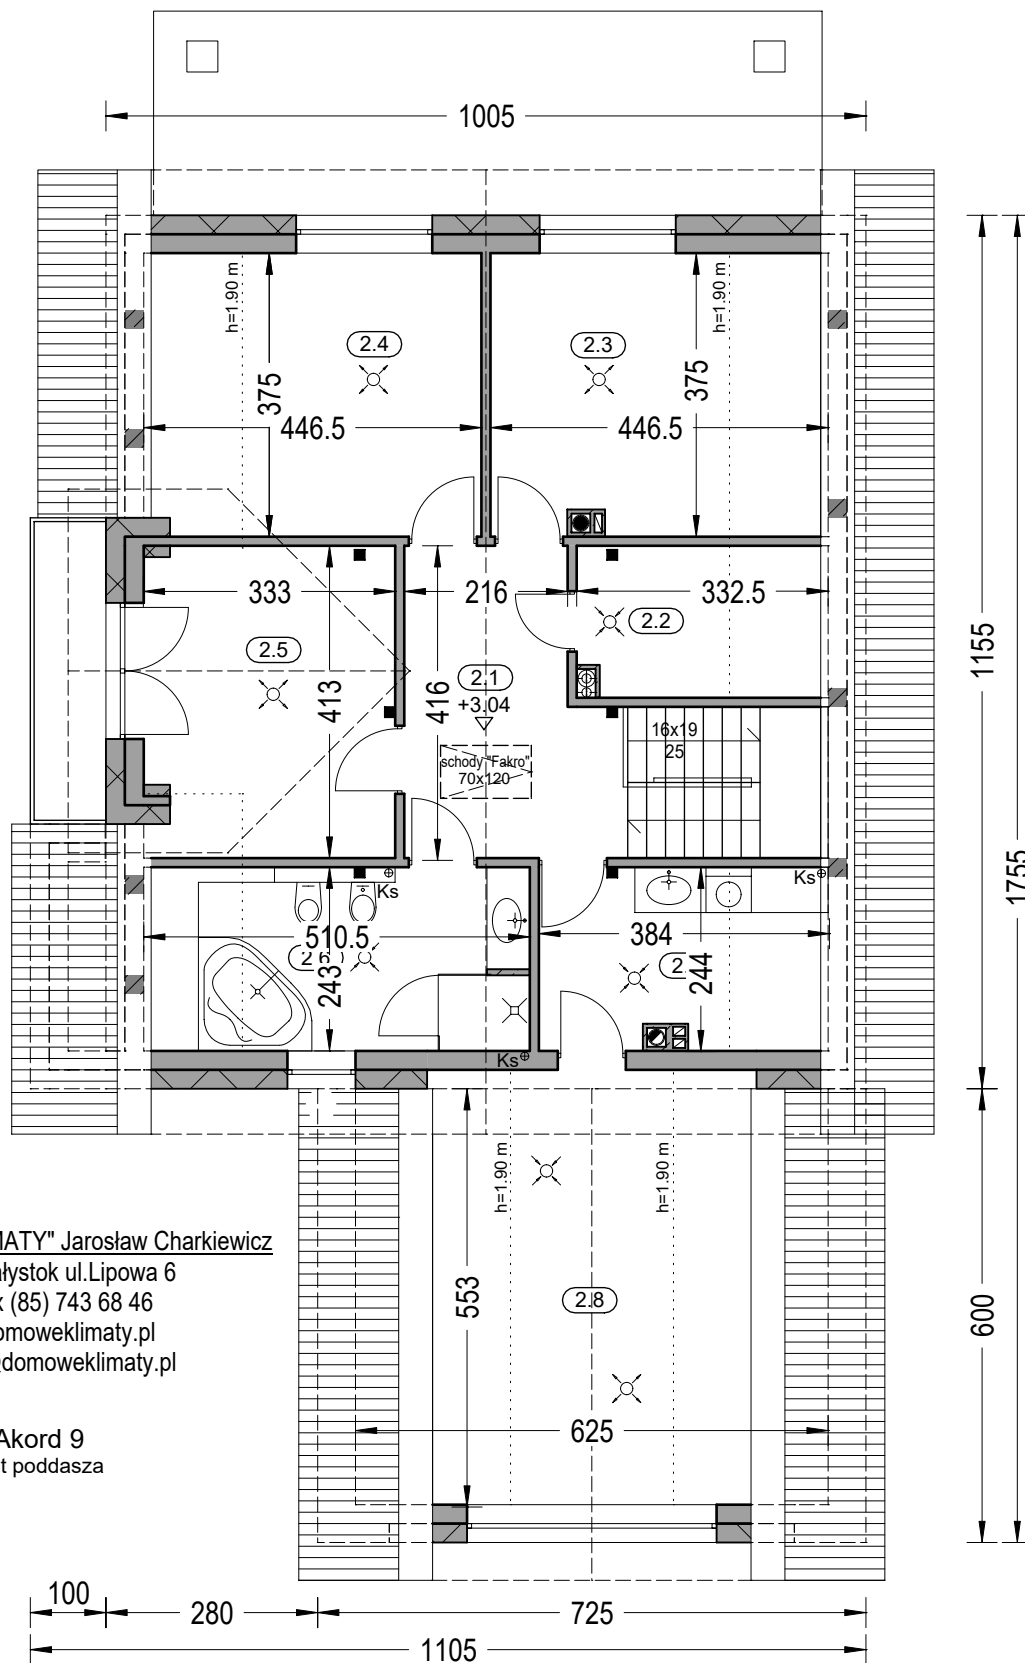

"DOMOWE KLIMATY" Jarosław Charkiewicz
 15-427 Białystok ul. Lipowa 6
 tel/fax (85) 743 68 46
 www.domoweklimaty.pl
 projekty@domoweklimaty.pl

Akord 9
 rzut poddasza

Zestawienie powierzchni poddasza				
OZNACZENIE	FUNKCJA	POW. UŻYTK.	POW. PODŁ.	POSADZKA
2.1	Hol	10.15 m ²	10.15 m ²	terrakota
2.2	Garderoba	3.77 m ²	6.26 m ²	terrakota
2.3	Pokój	11.39 m ²	16.09 m ²	parkiet
2.4	Pokój	11.55 m ²	16.18 m ²	parkiet
2.5	Pokój	12.17 m ²	13.29 m ²	parkiet
2.6	Łazienka	8.90 m ²	11.91 m ²	terrakota
2.7	Pralnia	5.67 m ²	8.69 m ²	terrakota
2.8	Strych	12.26 m ²	34.82 m ²	terrakota
RAZEM		75.86 m ²	117.39 m ²	
Pow. całkowita poddasza:			167.13 m ²	
Kubatura poddasza			50.14 m ³	

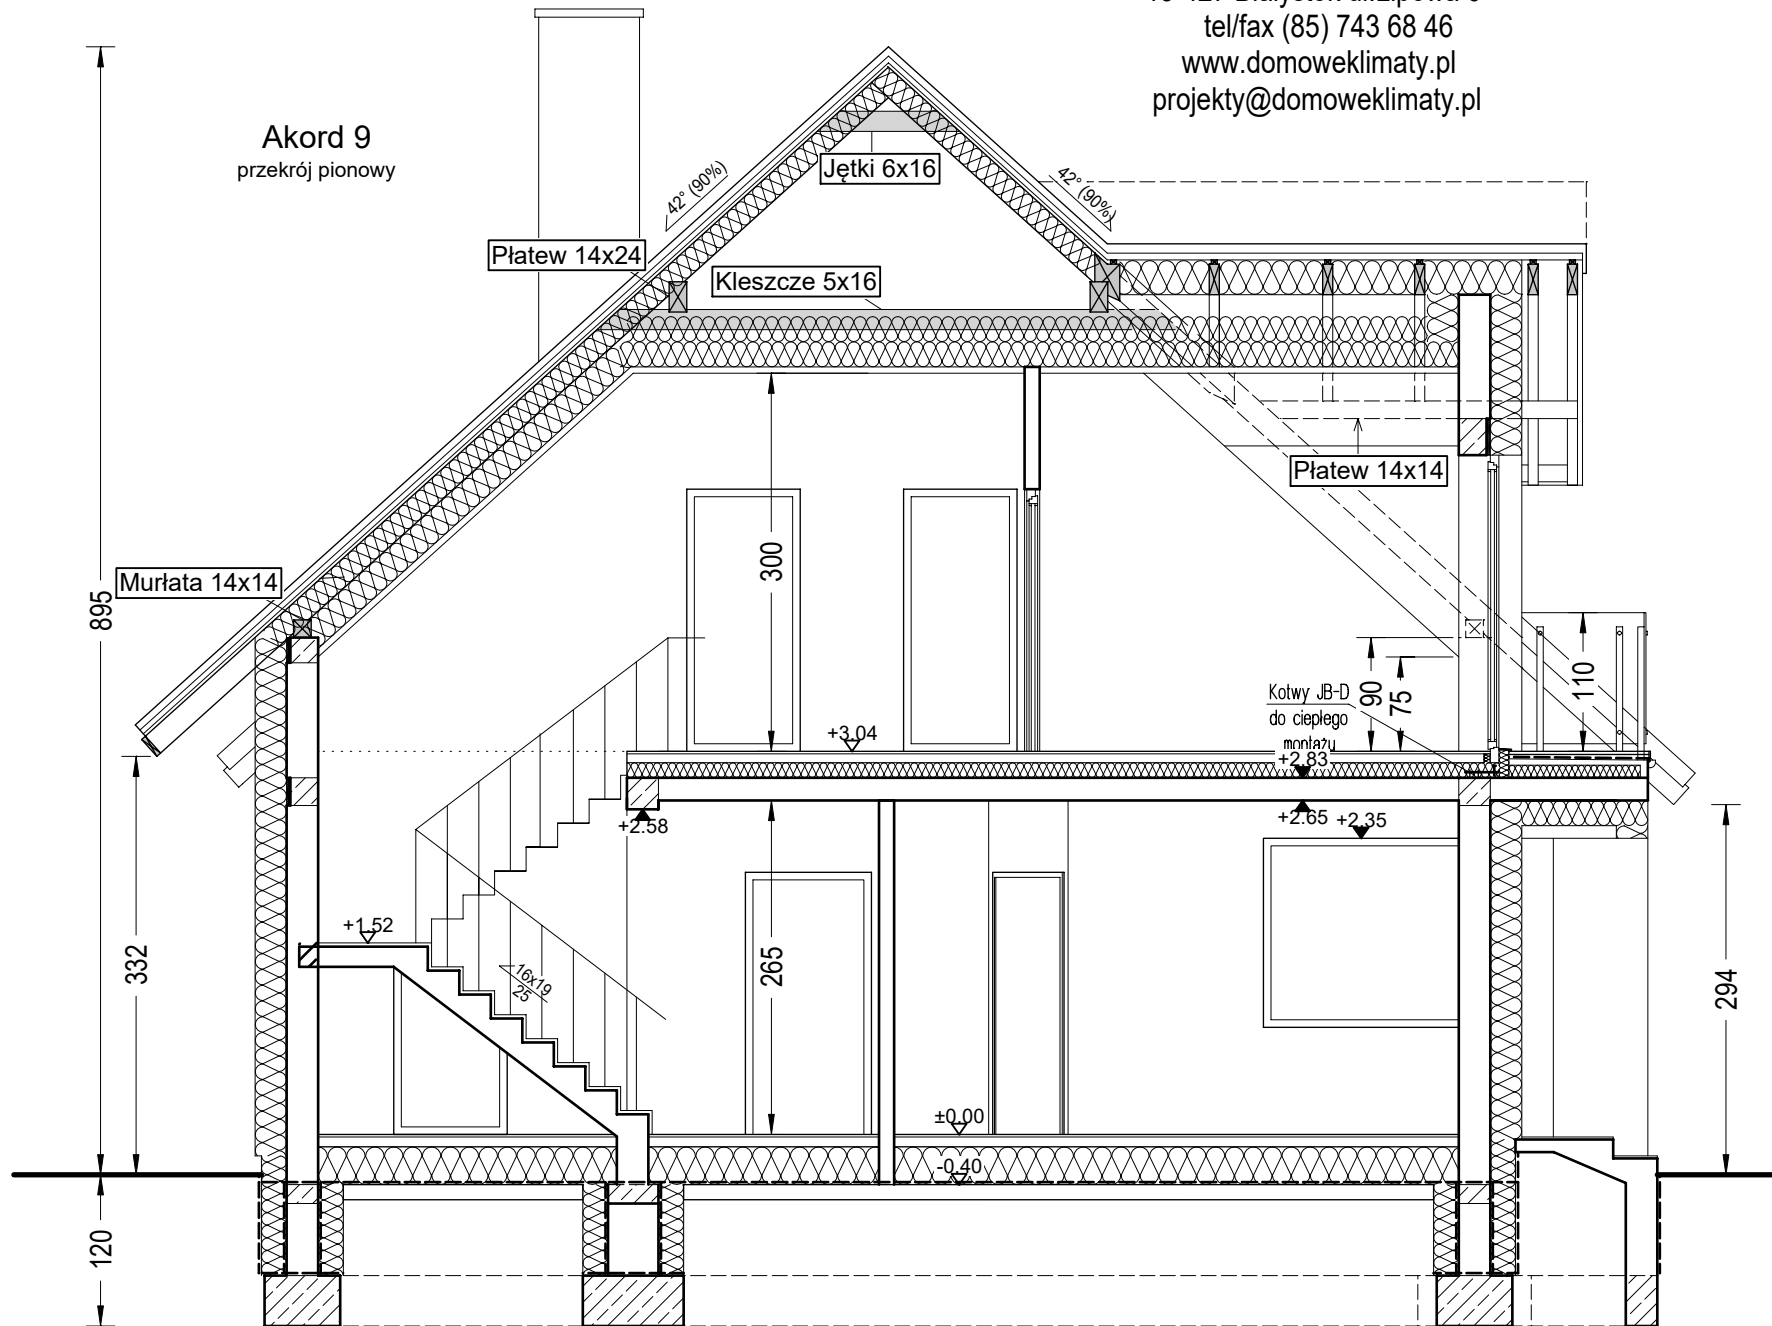

"DOMOWE KLIMATY" Jarosław Charkiewicz

15-427 Białystok ul.Lipowa 6

tel/fax 85 743 68 46

www.domoweklimaty.pl

projekty@domoweklimaty.pl

Budynek mieszkalny, jednorodzinny - " Akord 9 ". Obrys 1:500

