

"DOMOWE KLIMATY" Jarosław Charkiewicz

15-427 Białystok ul.Lipowa 6

tel/fax (85) 743 68 46

www.domoweklimaty.pl

projekty@domoweklimaty.pl


**Akord IV
rzut parteru**

Zestawienie powierzchni parteru

OZNACZENIE	FUNKCJA	POW. UŻYTK.	POSADZKA
1.1	Przedsiónek	3.20 m ²	terakota
1.2	Hol	8.72 m ²	terakota
1.3	Kuchnia	9.39 m ²	terakota
1.4	Spizarnia	2.02 m ²	terakota
1.5	Salon, jadalnia	32.23 m ²	parkiet
1.6	Pokój	9.06 m ²	parkiet
1.7	Łazienka	2.75 m ²	terakota
1.8	Kl. schod.	3.30 m ²	terakota
1.9	Kotłownia	5.32 m ²	terakota
RAZEM		75.99 m ²	

(w tym tarasy)
8.78 m²

Pow. całkowita parteru: 111.72 m²
 Pow. zabudowy parteru: 102.94 m²
 Kubatura parteru: 312.93 m³

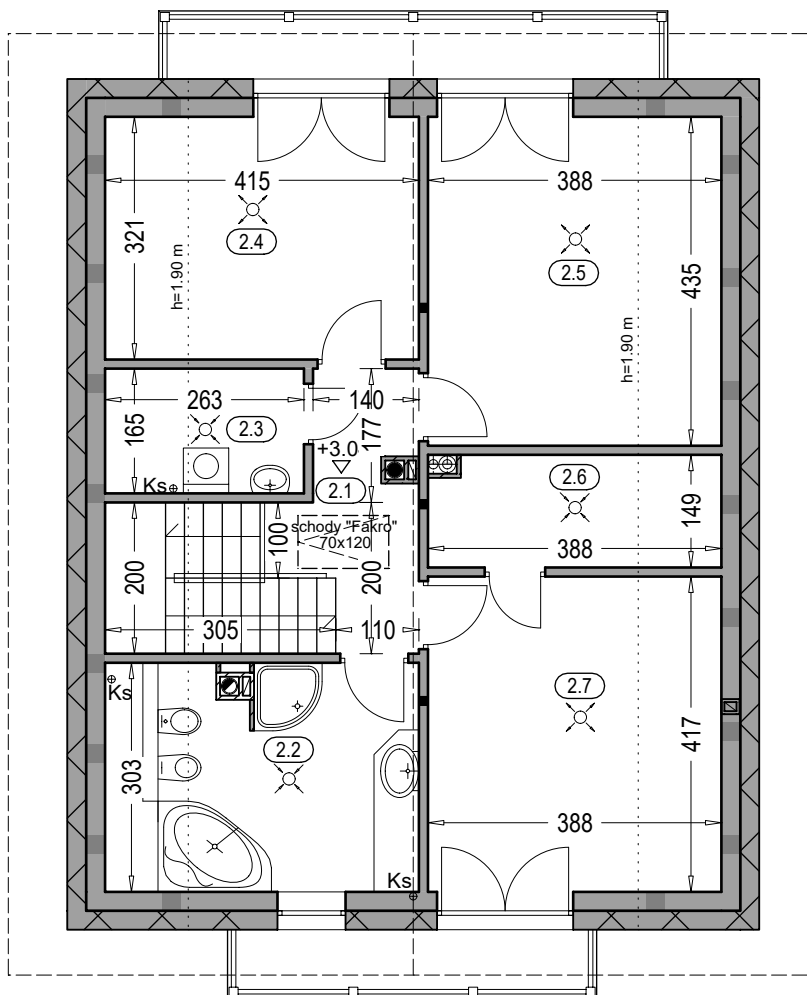

"DOMOWE KLIMATY" Jarosław Charkiewicz

15-427 Białystok ul.Lipowa 6

tel/fax (85) 743 68 46

www.domoweklimaty.pl

projekty@domoweklimaty.pl

Akord IV
rzut poddasza

Zestawienie powierzchni poddasza


OZNACZENIE	FUNKCJA	POW. UŻYTK.	POW. PODŁ.	POSADZKA
2.1	Hol	5.10 m ²	5.10 m ²	terrakota
2.2	Łazienka	8.67 m ²	11.87 m ²	terrakota
2.3	Pom. gosp.	2.39 m ²	4.07 m ²	terrakota
2.4	Pokój	9.51 m ²	12.88 m ²	parkiet
2.5	Pokój	11.80 m ²	16.39 m ²	parkiet
2.6	Garderoba	3.80 m ²	5.33 m ²	terrakota
2.7	Pokój	11.30 m ²	15.70 m ²	parkiet
RAZEM		52.57 m ²	71.34 m ²	

(w tym balkon)

Pow. całkowita parteru: 113.39 m²

10.45 m²

Kubatura poddasza 273.05 m³

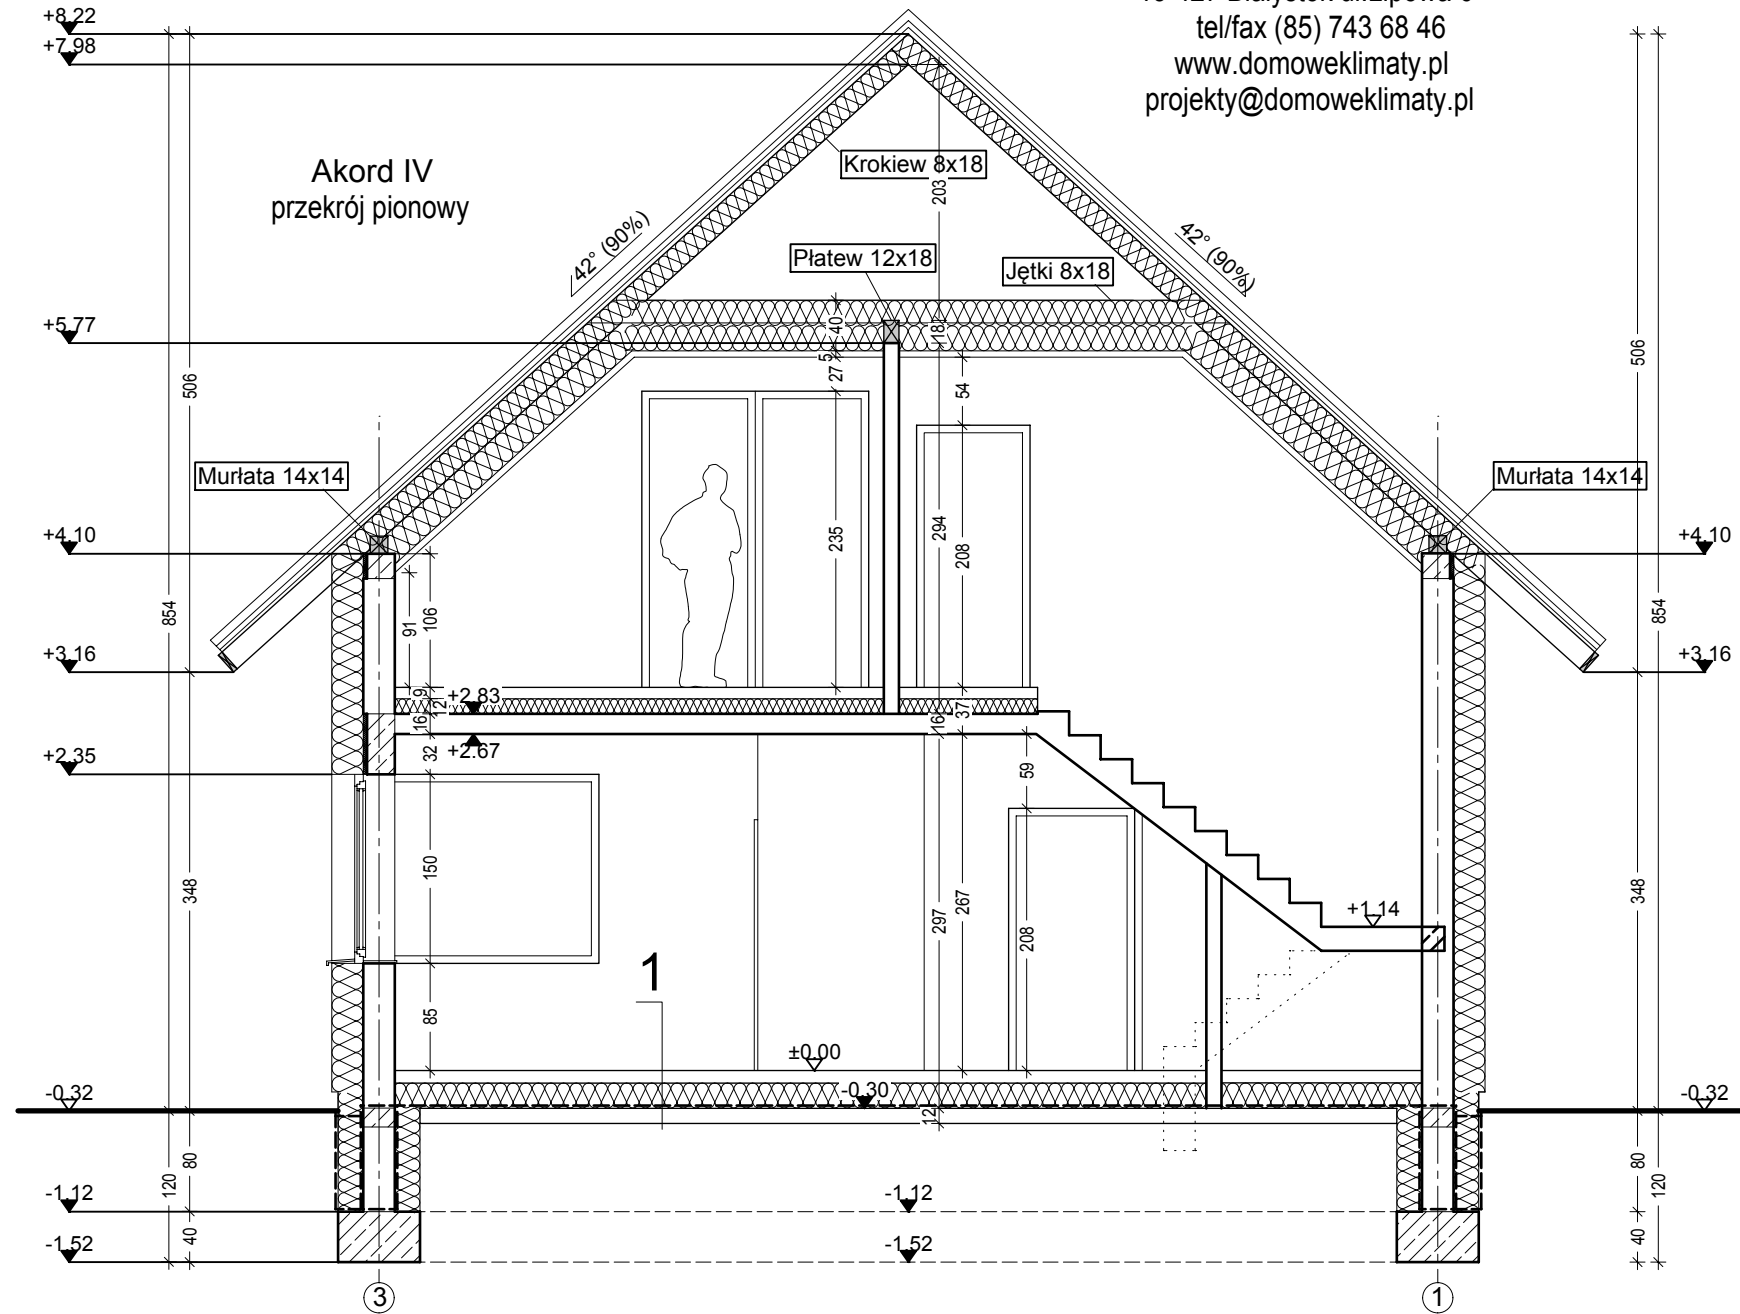

AKORD IV
Elewacje


"DOMOWE KLIMATY" Jarosław Charkiewicz

15-427 Białystok ul.Lipowa 6


tel/fax (85) 743 68 46

www.domoweklimaty.pl


projekty@domoweklimaty.pl

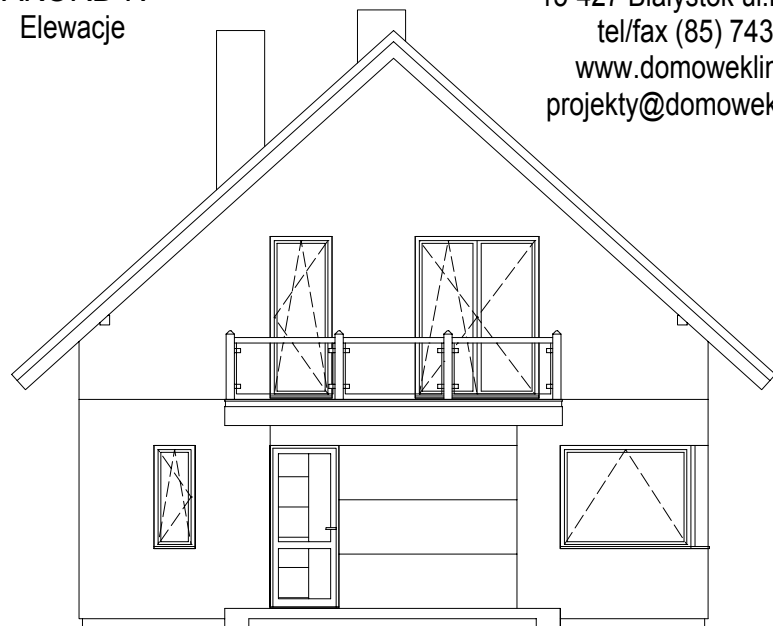


ELEWACJA FRONTOWA

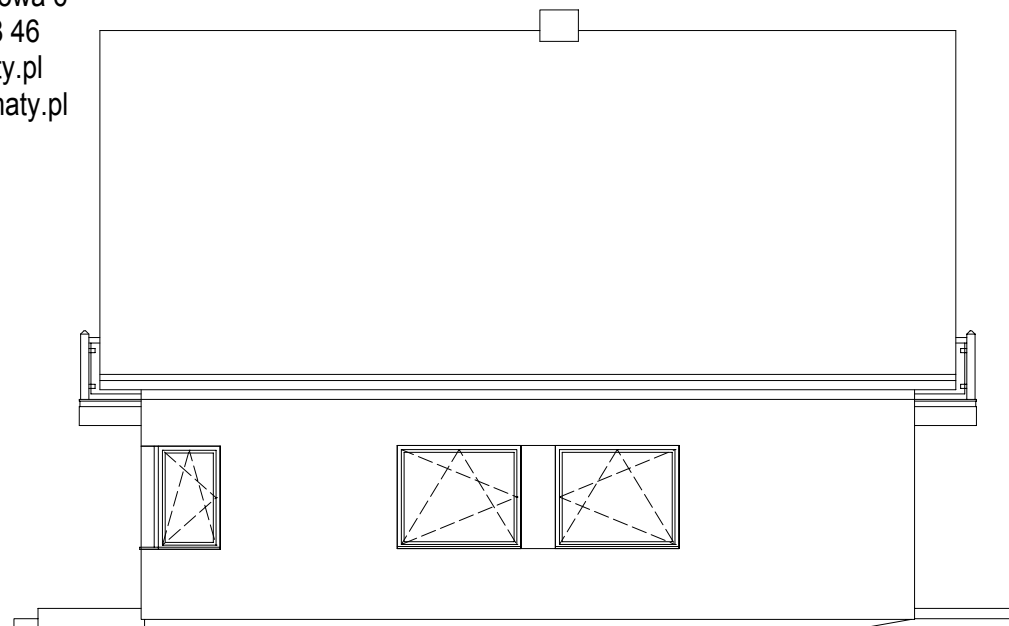

ELEWACJA BOCZNA PRAWA

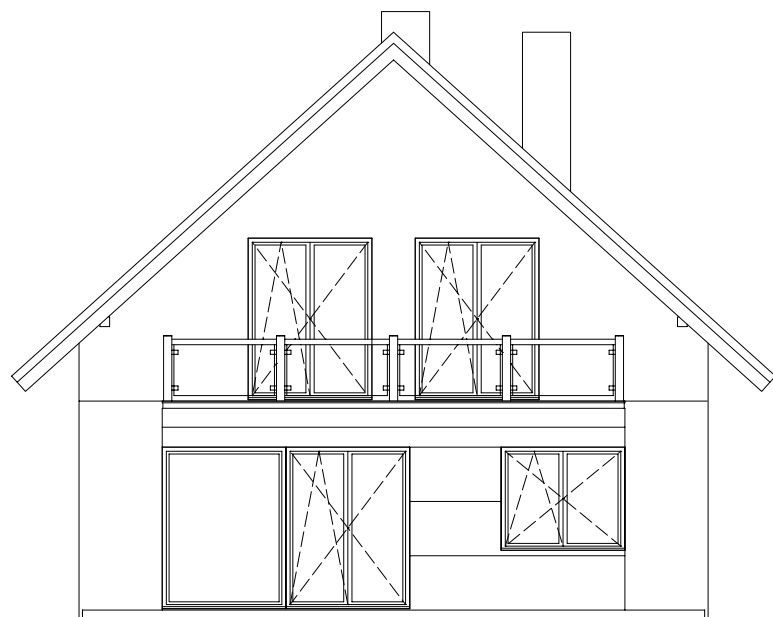

ELEWACJA OGRODOWA

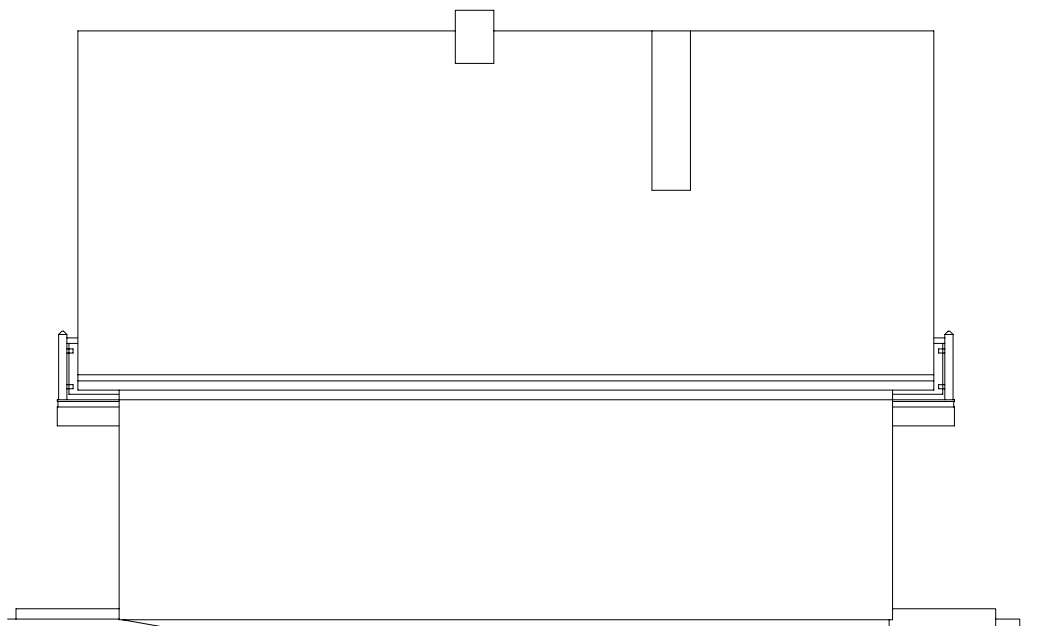

ELEWACJA BOCZNA LEWA

"DOMOWE KLIMATY" Jarosław Charkiewicz

15-427 Białystok ul.Lipowa 6

tel/fax 85 743 68 46

www.domoweklimaty.pl

projekty@domoweklimaty.pl

Budynek mieszkalny, jednorodzinny - "AKORD IV". Obrys 1:500

