




ELEWACJA FRONTOWA

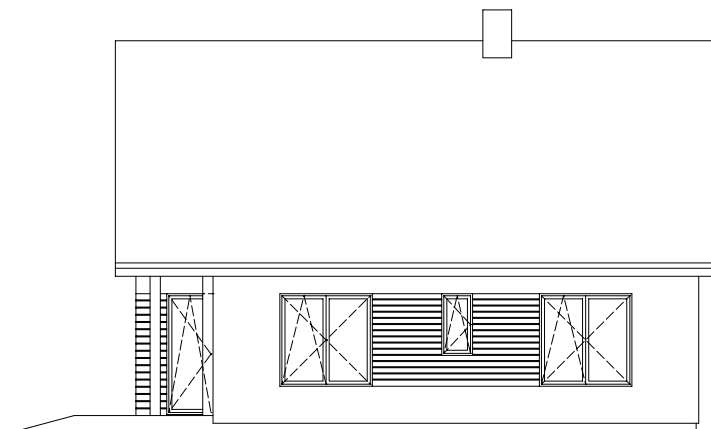


ELEWACJA OGRODOWA

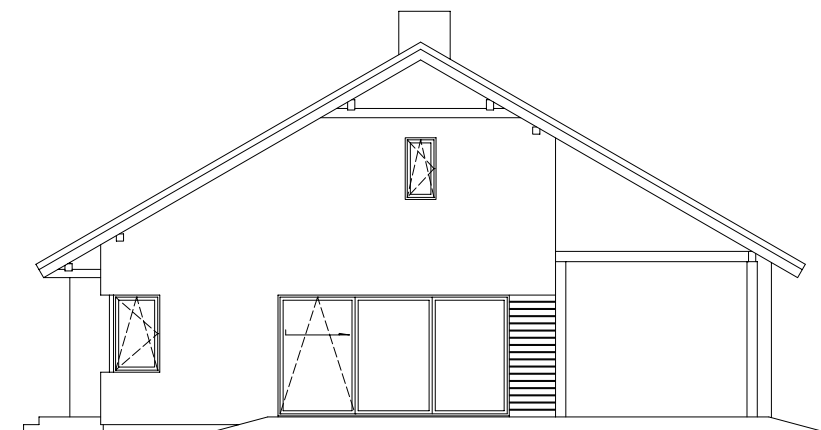


ELEWACJA PRAWA

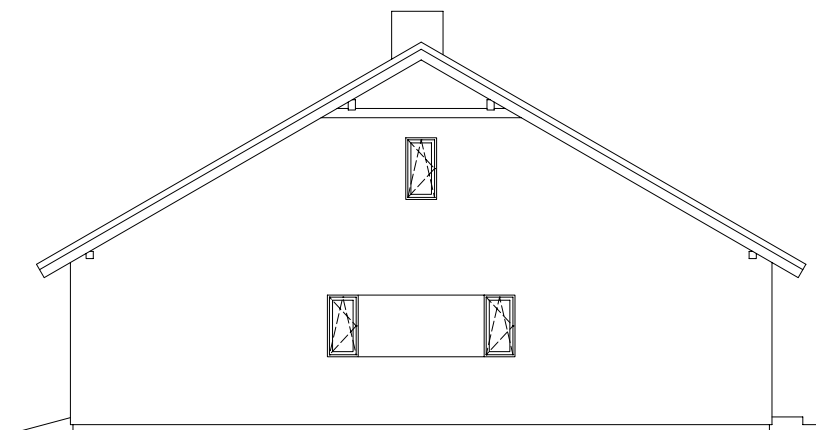


ELEWACJA LEWA

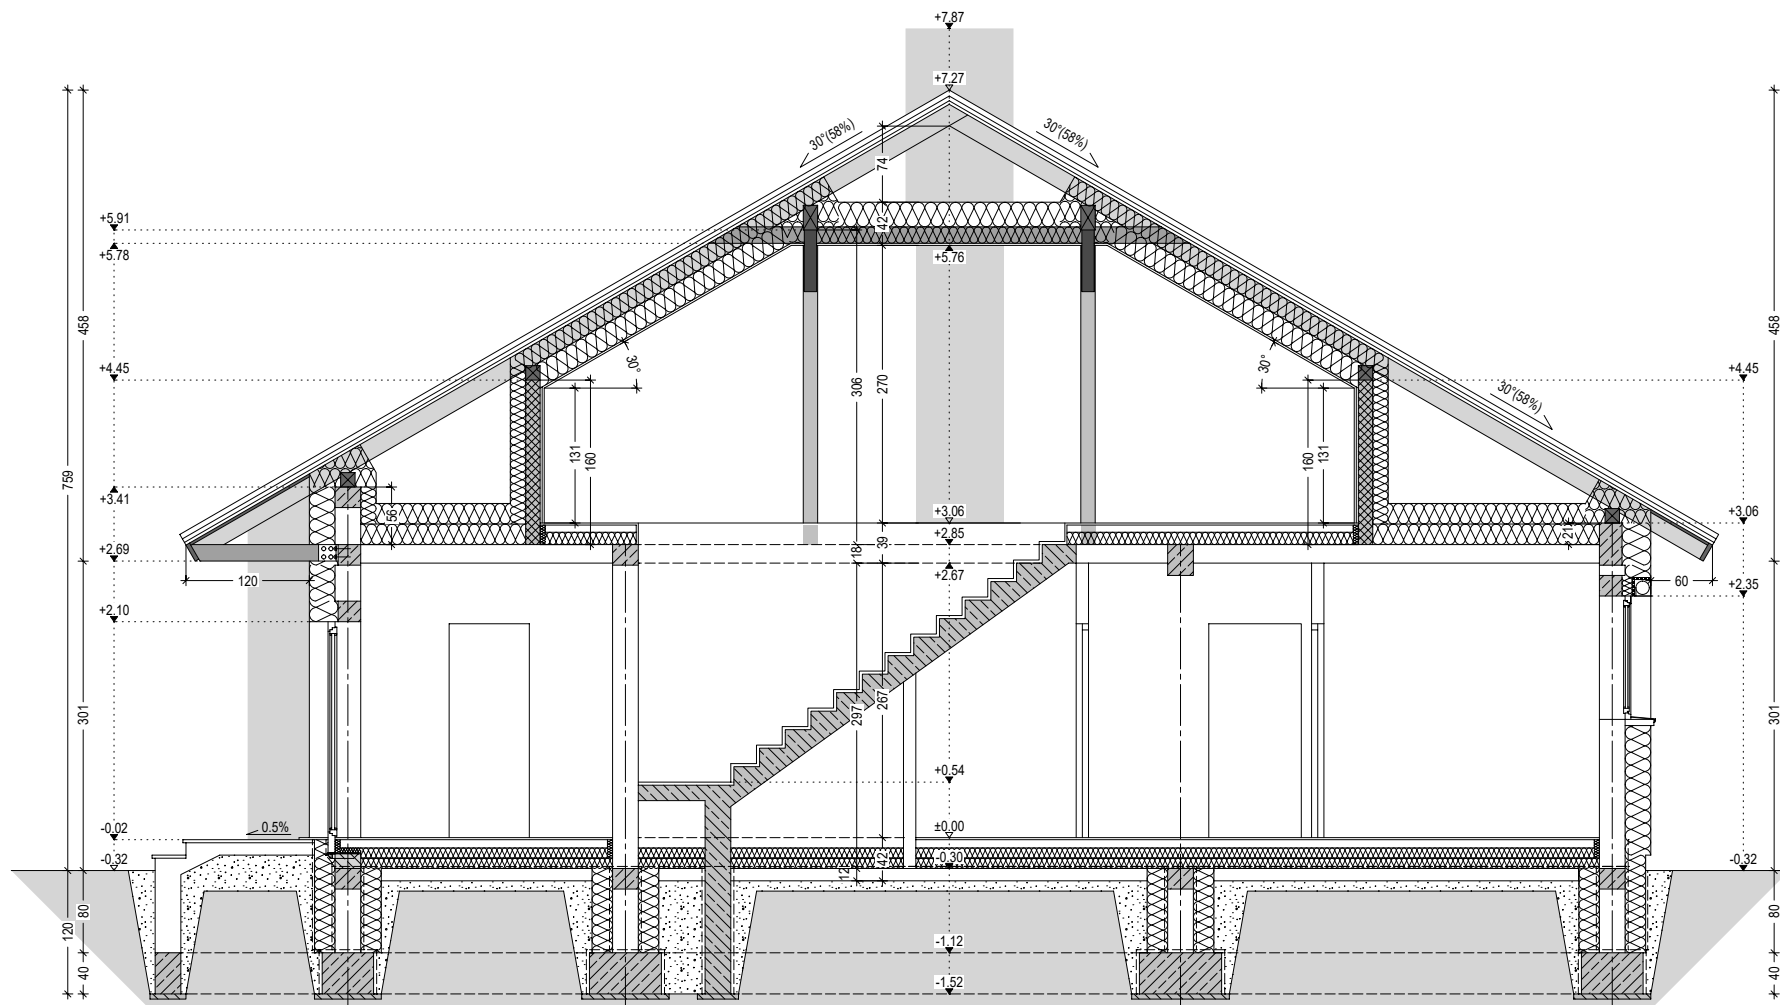

Kubatura parteru 425.00 m³
 Pow. zabudowy 139.21 m²
 Pow. całkowita part. 144.73 m²
 (tarasy 5.52 m²)
 Pow. użytkowa part. 84.52 m²

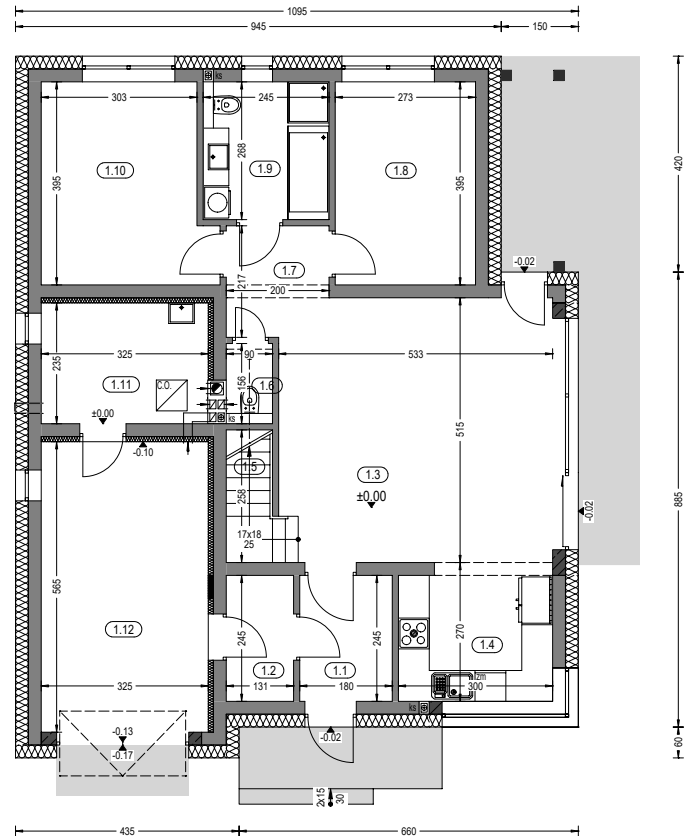


Zestawienie powierzchni parteru			
OZNACZENIE	FUNKCJA	POW. UŻYTK.	POSADZKA
1.1	Przedśionek	4.16 m ²	terrakota
1.2	Pom.gospod.	2.99 m ²	terrakota
1.3	Salon+Jadalnia	26.50 m ²	parkiet
1.4	Kuchnia	7.72 m ²	terrakota
1.5	Komunikacja	2.12 m ²	parkiet
1.6	Wc	1.26 m ²	terrakota
1.7	Hall	3.77 m ²	parkiet
1.8	Pokój	10.39 m ²	parkiet
1.9	Łazienka	6.26 m ²	terrakota
1.10	Pokój	12.04 m ²	parkiet
1.11	Kotłownia	7.31 m ²	terrakota
		84.52 m ²	
1.12	Garaż	17.83 m ²	pos.beton
RAZEM :		102.35 m ²	

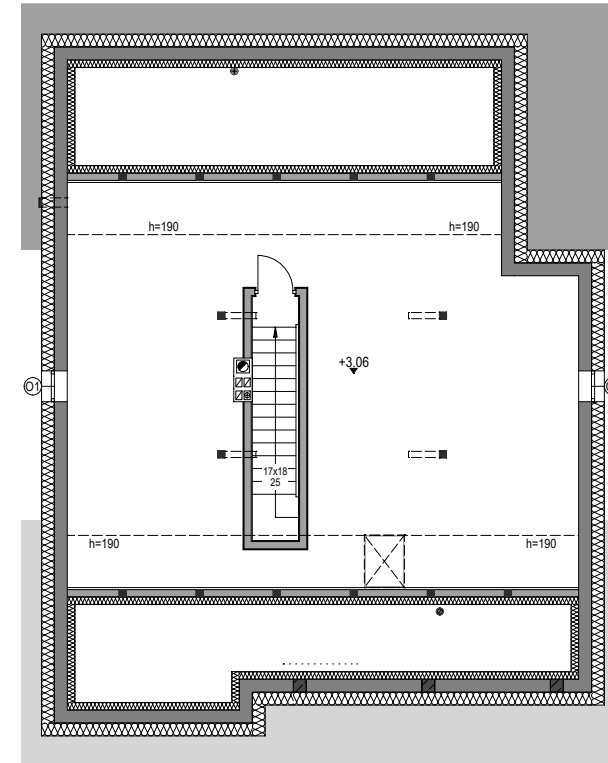

Zestawienie powierzchni strychu				
OZNACZ.	FUNKCJA	P. UŻYTK.	PODŁOGA	POSADZKA
2.1	Strych	52.00 m ²	70.00 m ²	parkiet

Budynek mieszkalny, jednorodzinny - "ALFA 11". Obrys 1:500

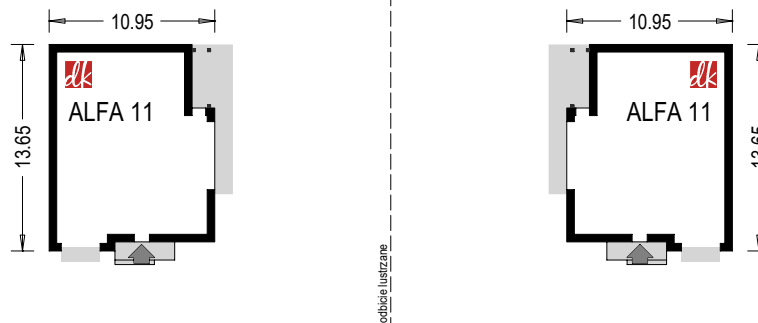

Projekt jest własnością APA J.Charkiewicz i podlega ochronie zgodnie z Ustawą z dnia 4 lutego 1994 r. o prawie autorskim i prawach pokrewnych.

domowe klimaty
arch. Jarosław Charkiewicz

15-427 Białystok ul.Lipowa 6
tel. 85 7436846, kom. 515 770 336
www.domoweklimaty.pl
projekty@domoweklimaty.pl