



Pow. całkowita parteru: <small>(w tym tarasy 6.75 m<sup>2</sup>)</small>	<b>149.78 m<sup>2</sup></b>	Pow. zabudowy:	<b>143.03 m<sup>2</sup></b>	Kubatura parteru:	<b>437.68 m<sup>3</sup></b>
---	-----------------------------	----------------	-----------------------------	-------------------	-----------------------------

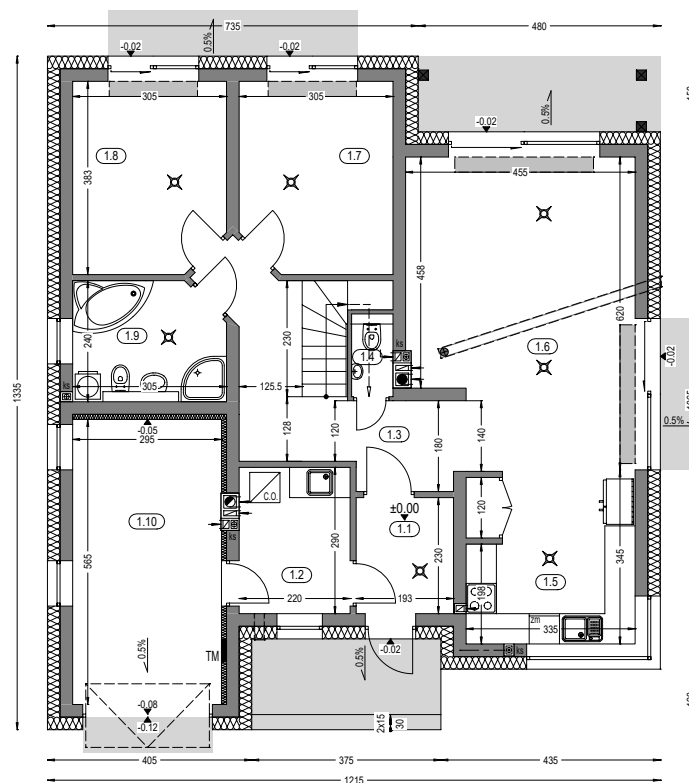






Zestawienie powierzchni parteru			
OZNACZENIE	FUNKCJA	POW. UŻYTK.	POSADZKA
1.1	Przedsiónek	4.19 m <sup>2</sup>	terrakota
1.2	Kotłownia	6.08 m <sup>2</sup>	terrakota
1.3	Hall	12.52 m <sup>2</sup>	parkiet
1.4	Wc	1.20 m <sup>2</sup>	terrakota
1.5	Kuchnia	10.99 m <sup>2</sup>	terrakota
1.6	Salon	26.06 m <sup>2</sup>	parkiet
1.7	Pokój	10.94 m <sup>2</sup>	parkiet
1.8	Pokój	10.94 m <sup>2</sup>	parkiet
1.9	Łazienka	6.66 m <sup>2</sup>	terrakota
		<b>89.58 m<sup>2</sup></b>	
1.10	Garaż	16.16 m <sup>2</sup>	pos.beton.
<b>RAZEM :</b>		<b>105.74 m<sup>2</sup></b>	

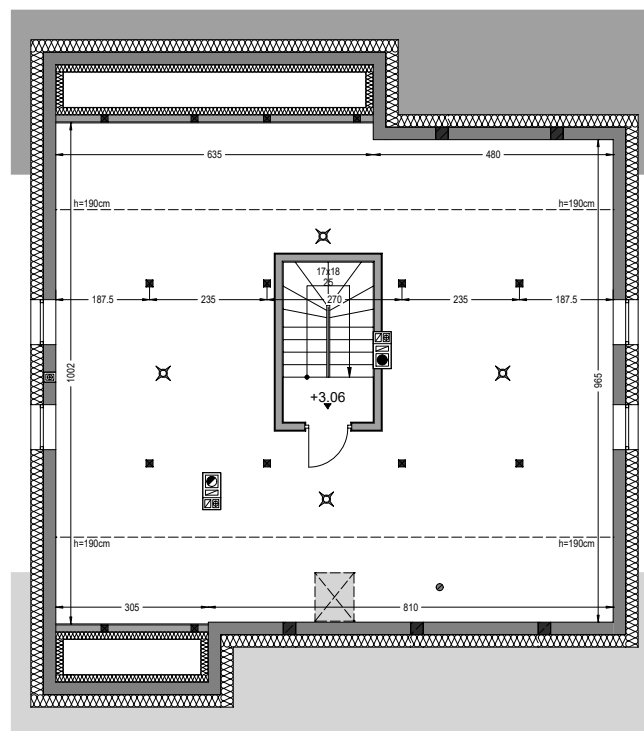


Zestawienie powierzchni parteru

OZNACZ.	FUNKCJA	POW.UŻYT	POW.PODŁ.	POSADZKA
2.1	Strych	68.00 m <sup>2</sup>	105.00 m <sup>2</sup>	parkiet
<b>RAZEM :</b>		<b>68.00 m<sup>2</sup></b>		

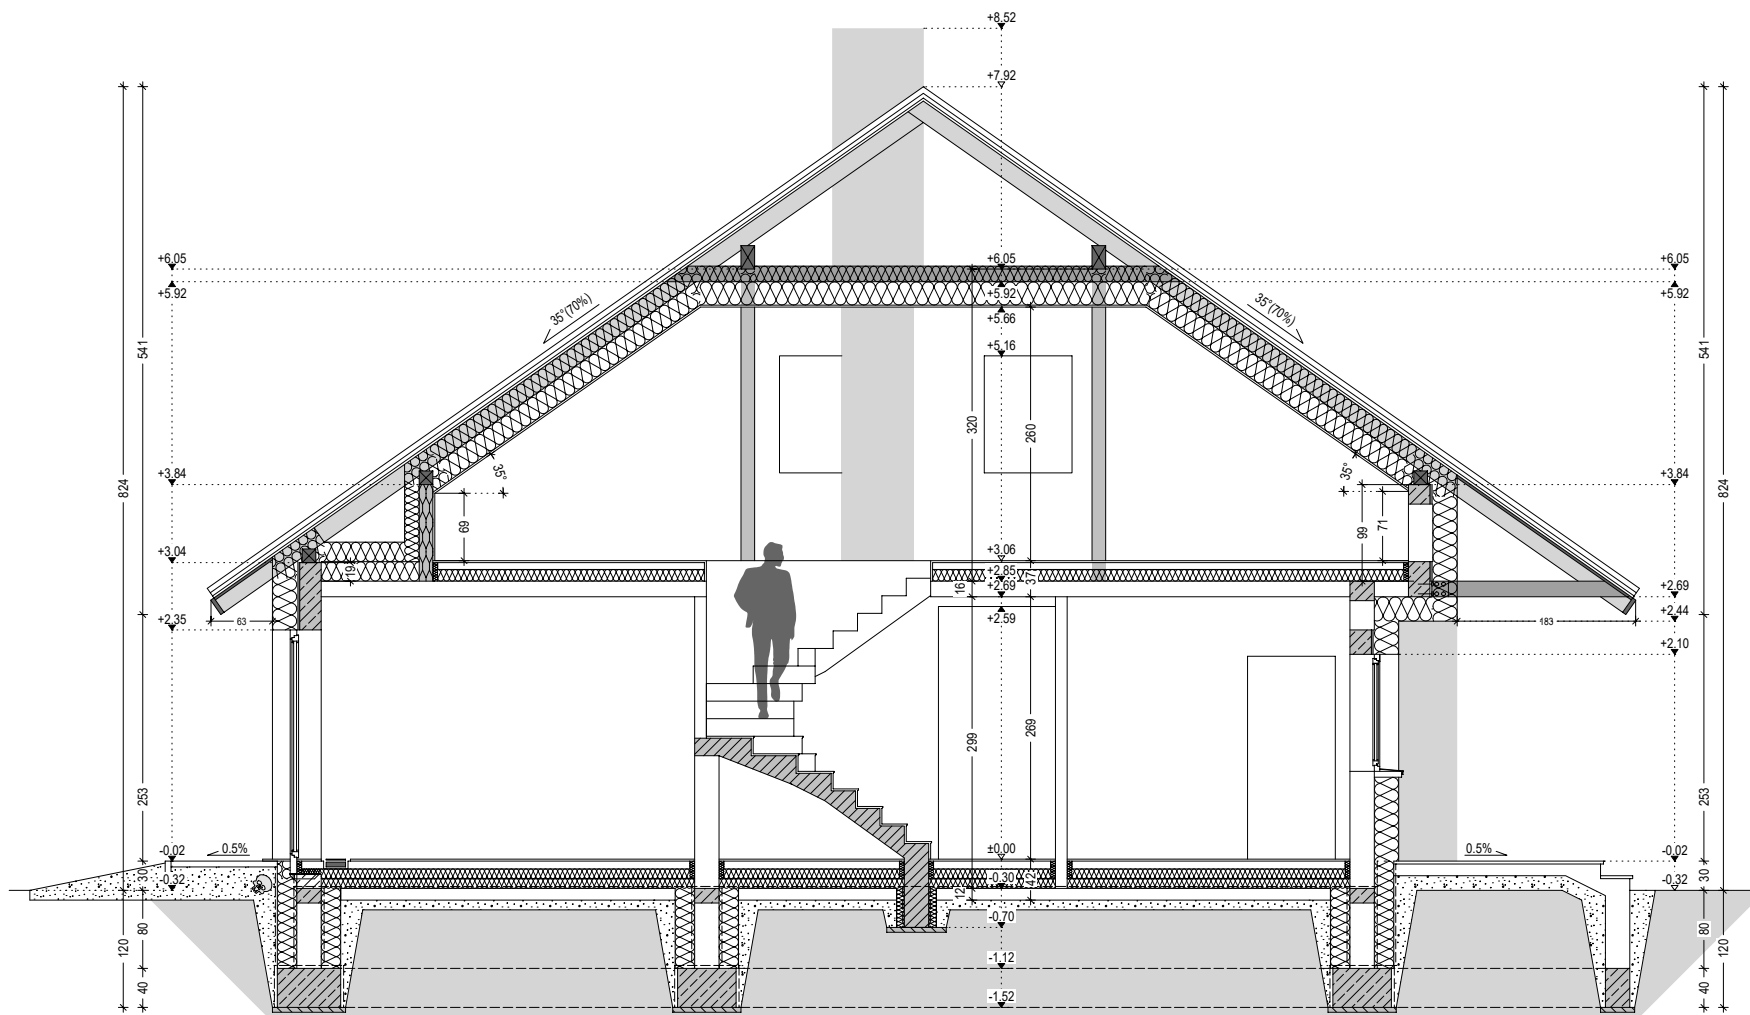

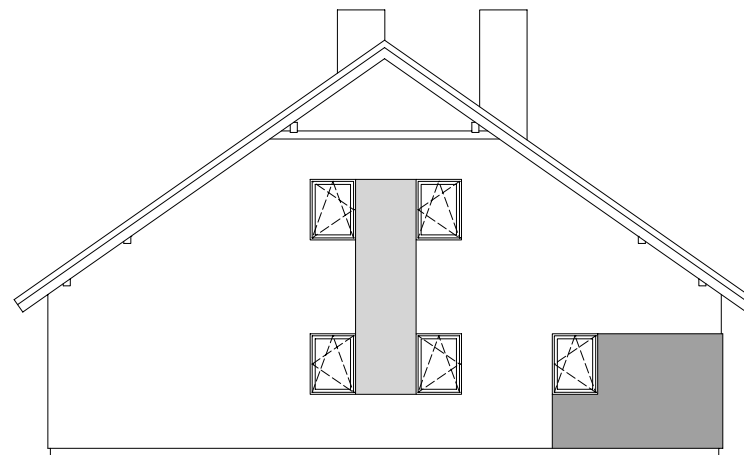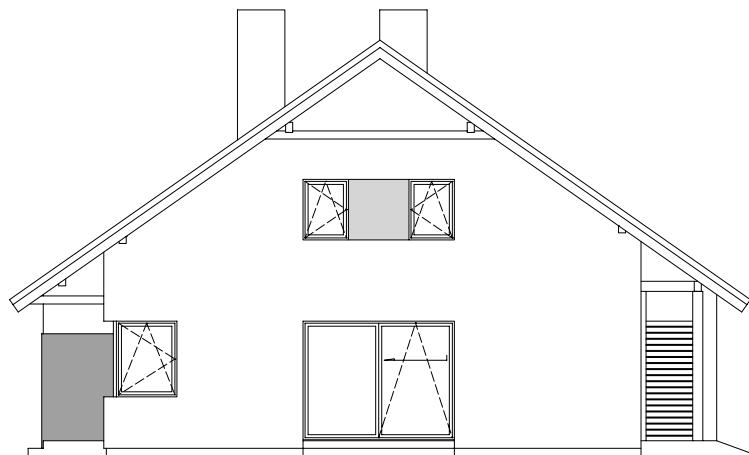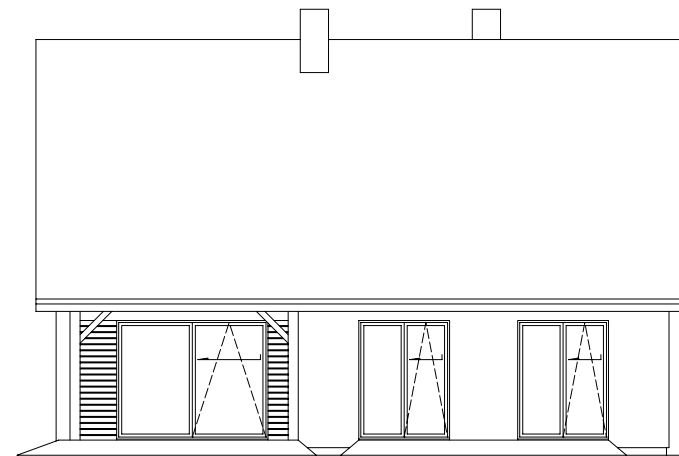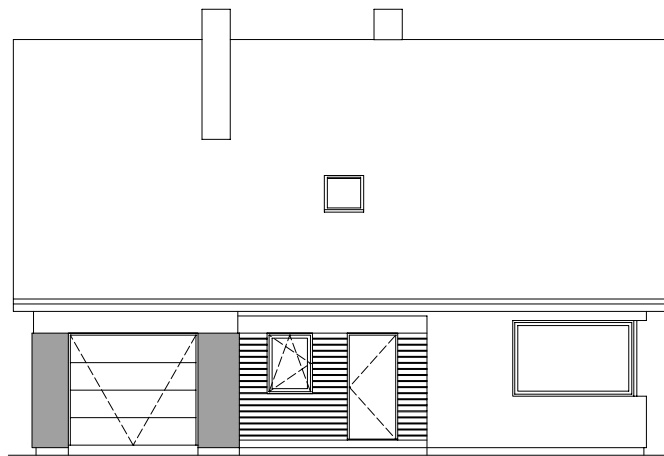

## Budynek mieszkalny, jednorodzinny - "ALFA 4". Obrys 1:500

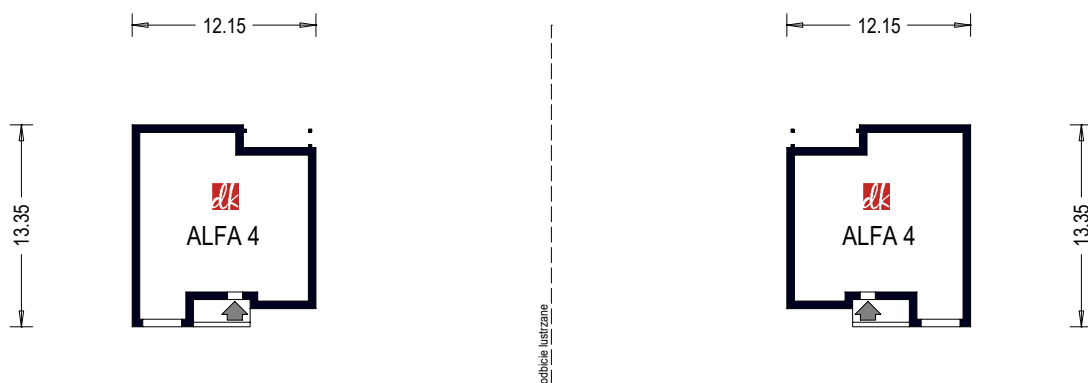

Projekt jest własnością APA J.Charkiewicz i podlega ochronie zgodnie z Ustawą z dnia 4 lutego 1994 r. o prawie autorskim i prawach pokrewnych.

*domowe klimaty*  
arch. Jarosław Charkiewicz

15-427 Białystok ul.Lipowa 6  
tel. 85 7436846, kom. 515 770 336  
www.domoweklimaty.pl  
projekty@domoweklimaty.pl