



Zestawienie powierzchni parteru			
OZNACZENIE	FUNKCJA	POW. UZYTEK	POSADZKA
1.1	Przedśionek	4.49 m ²	terakota
1.2	Kotłownia	7.03 m ²	terakota
1.3	Hall	7.59 m ²	parkiet
1.4	Wc	1.74 m ²	terakota
1.5	Spizarnia	2.25 m ²	terakota
1.6	Kuchnia	10.48 m ²	terakota
1.7	Salon	33.14 m ²	parkiet
1.8	Komunikacja	7.90 m ²	terakota
1.9	Lazienka	5.48 m ²	parkiet
1.10	Pokoj	11.69 m ²	parkiet
1.11	Pokoj	11.69 m ²	parkiet
1.12	Pokoj	11.73 m ²	parkiet
		115.21 m²	
1.13	Garaz	19.51 m ²	pos.beton
RAZEM :		134.72 m²	

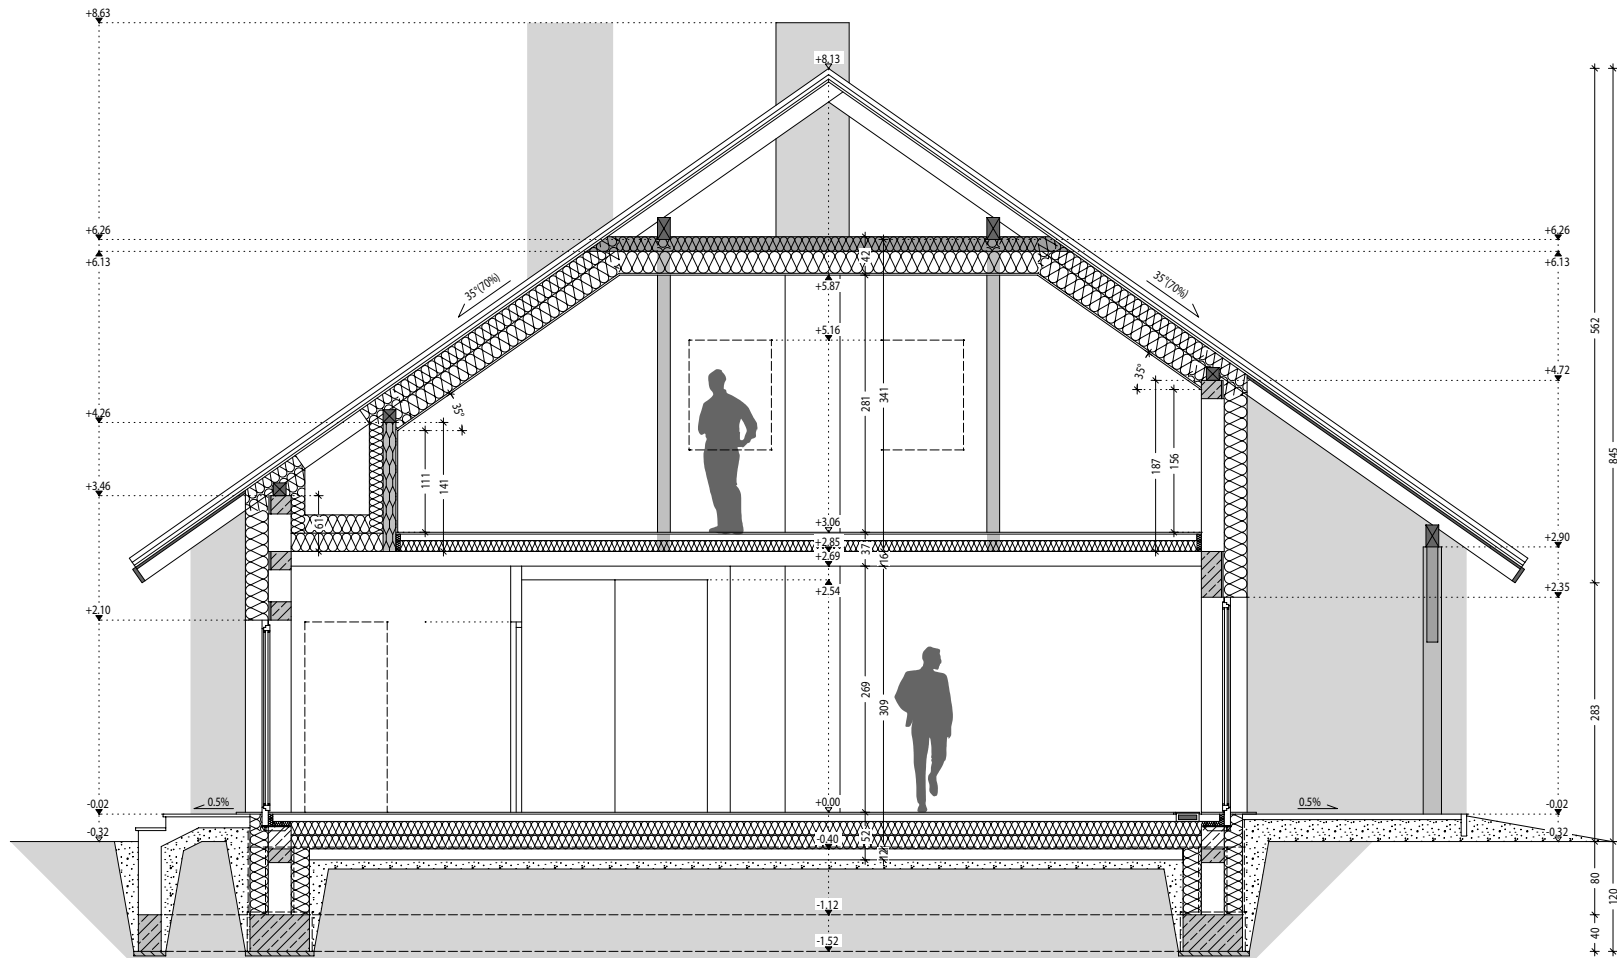

Budynek mieszkalny, jednorodzinny - "ALFA 5". Obrys 1:500

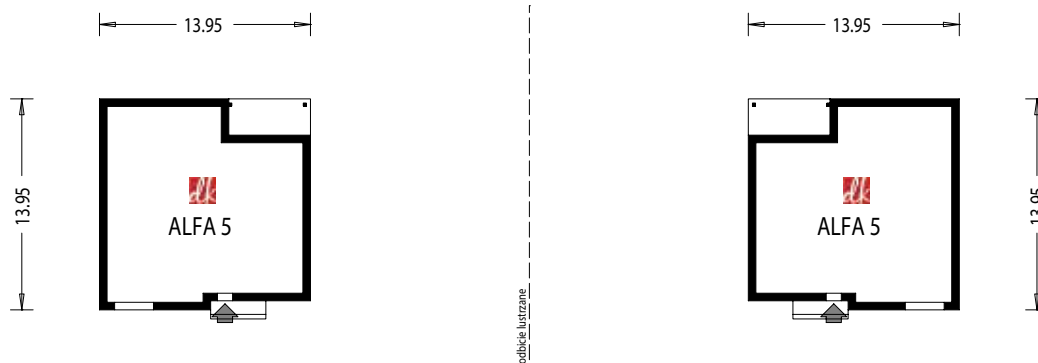

Projekt jest własnością APA J.Charkiewicz i podlega ochronie zgodnie z Ustawą z dnia 4 lutego 1994 r. o prawie autorskim i prawach pokrewnych.

domowe klimaty
arch. Jarosław Charkiewicz

15-427 Białystok ul.Lipowa 6
tel. 85 7436846, kom. 519 770 336
www.domoweklimaty.pl
projekty@domoweklimaty.pl