



Zestawienie powierzchni parteru			
OZNACZENIE	FUNKCJA	POW. UŻYTK.	POSADZKA
1.1	Przedsiónek	4.49 m <sup>2</sup>	terrakota
1.2	Kolonia	7.03 m <sup>2</sup>	terrakota
1.3	Hall	7.59 m <sup>2</sup>	parkiet
1.4	Wc	1.74 m <sup>2</sup>	terrakota
1.5	Spizarnia	2.25 m <sup>2</sup>	terrakota
1.6	Kuchnia	10.48 m <sup>2</sup>	terrakota
1.7	Salon	33.14 m <sup>2</sup>	parkiet
1.8	Komunikacja	7.90 m <sup>2</sup>	terrakota
1.9	Lazienka	5.48 m <sup>2</sup>	parkiet
1.10	Pokój	11.69 m <sup>2</sup>	parkiet
1.11	Pokój	11.69 m <sup>2</sup>	parkiet
1.12	Pokój	11.73 m <sup>2</sup>	parkiet
		<b>118.21 m<sup>2</sup></b>	
1.13	Garaz	19.51 m <sup>2</sup>	pos.beton.
<b>RAZEM :</b>		<b>134.72 m<sup>2</sup></b>	

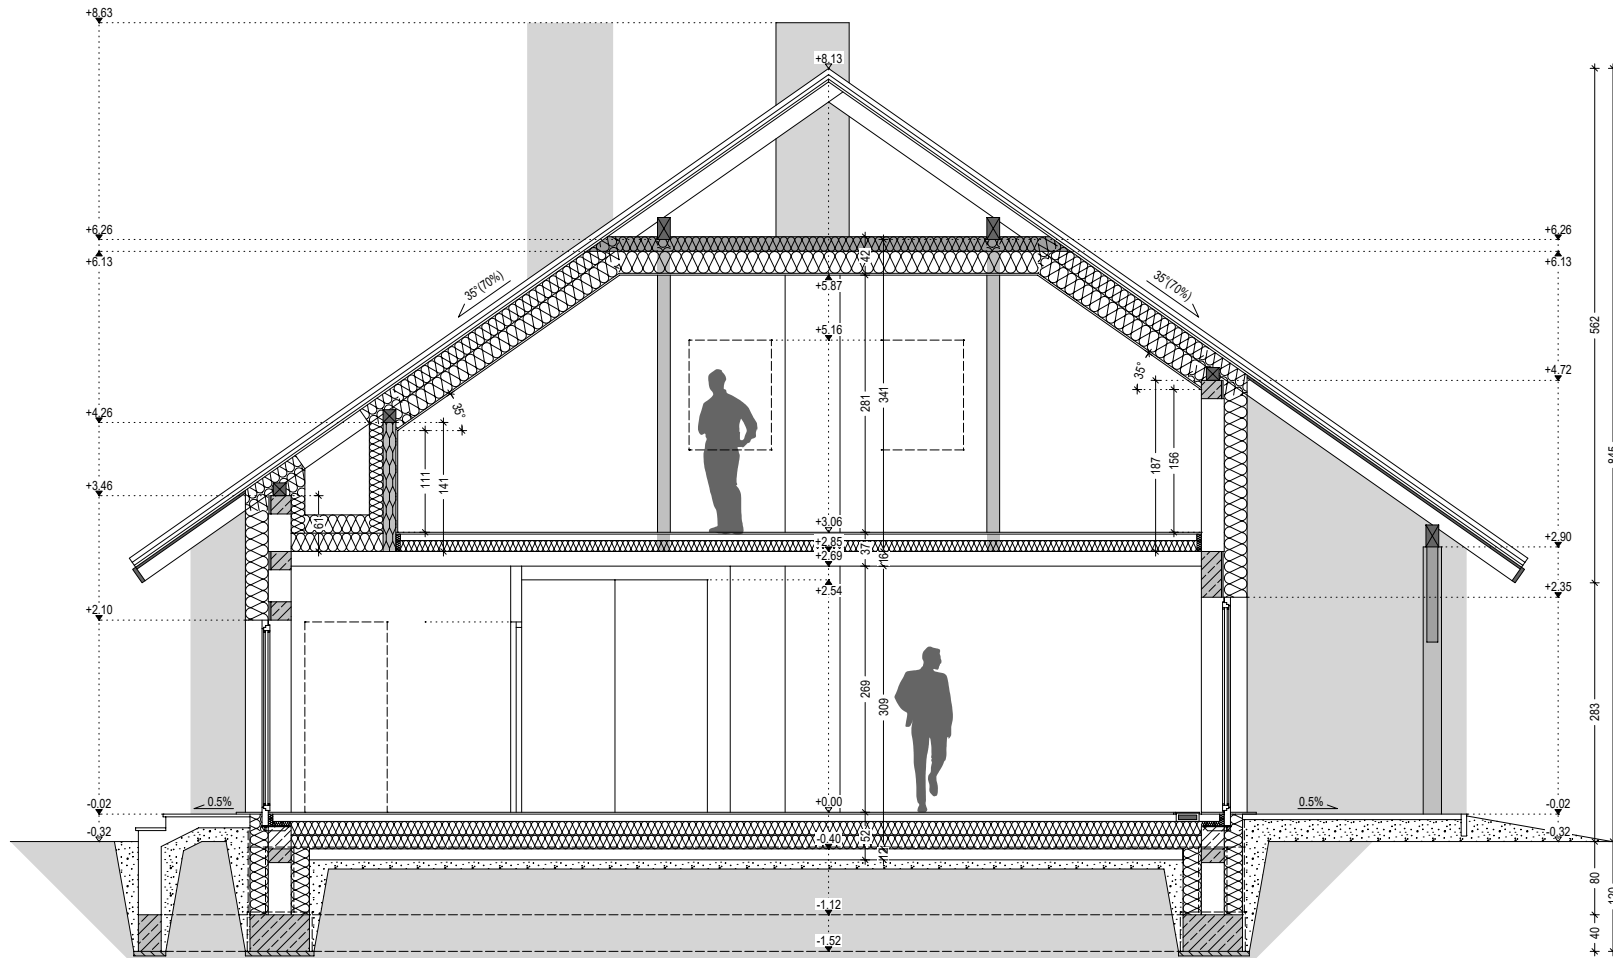

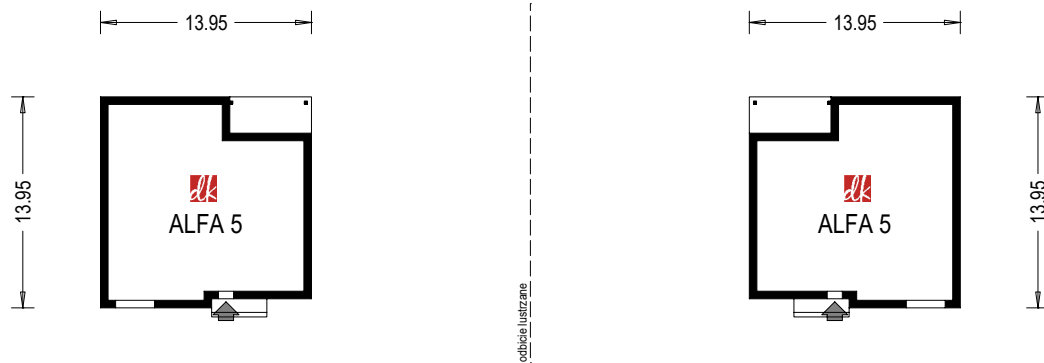

Budynek mieszkalny, jednorodzinny - "ALFA 5". Obrys 1:500



Projekt jest własnością APA J.Charkiewicz i podlega ochronie zgodnie z Ustawą z dnia 4 lutego 1994 r. o prawie autorskim i prawach pokrewnych.

*domowe klimaty*  
arch. Jarosław Charkiewicz

15-427 Białystok ul.Lipowa 6  
tel. 85 7436846, kom. 515 770 336  
[www.domoweklimaty.pl](http://www.domoweklimaty.pl)  
[projekty@domoweklimaty.pl](mailto:projekty@domoweklimaty.pl)