

"DOMOWE KLIMATY" Jarosław Charkiewicz

15-427 Białystok ul.Lipowa 6

tel/fax (85) 743 68 46

www.domoweklimaty.pl

projekty@domoweklimaty.pl


*domowe klimaty.pl*

arch. Jarosław Charkiewicz


**Budynek mieszkalny, jednorodzinny "Alfa 3"- elewacje**



**Budynek mieszkalny, jednorodzinny "Alfa 3"- przekrój pionowy**

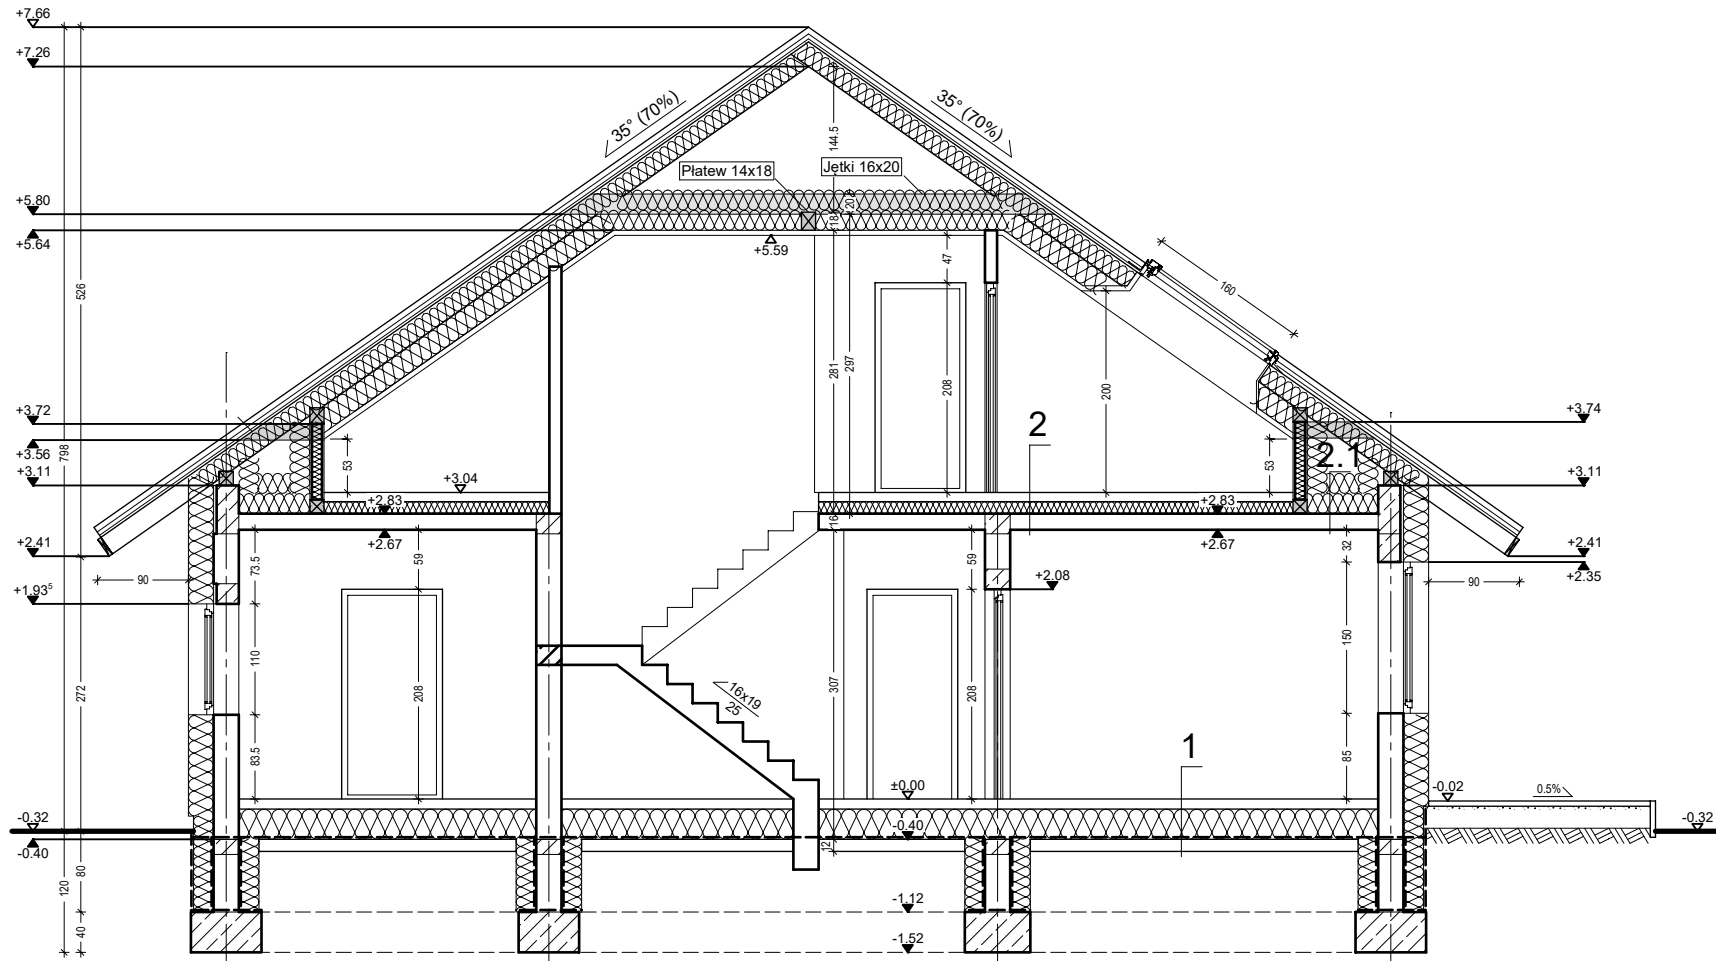


**Budynek mieszkalny, jednorodzinny "Alfa 3"- rzut parteru**

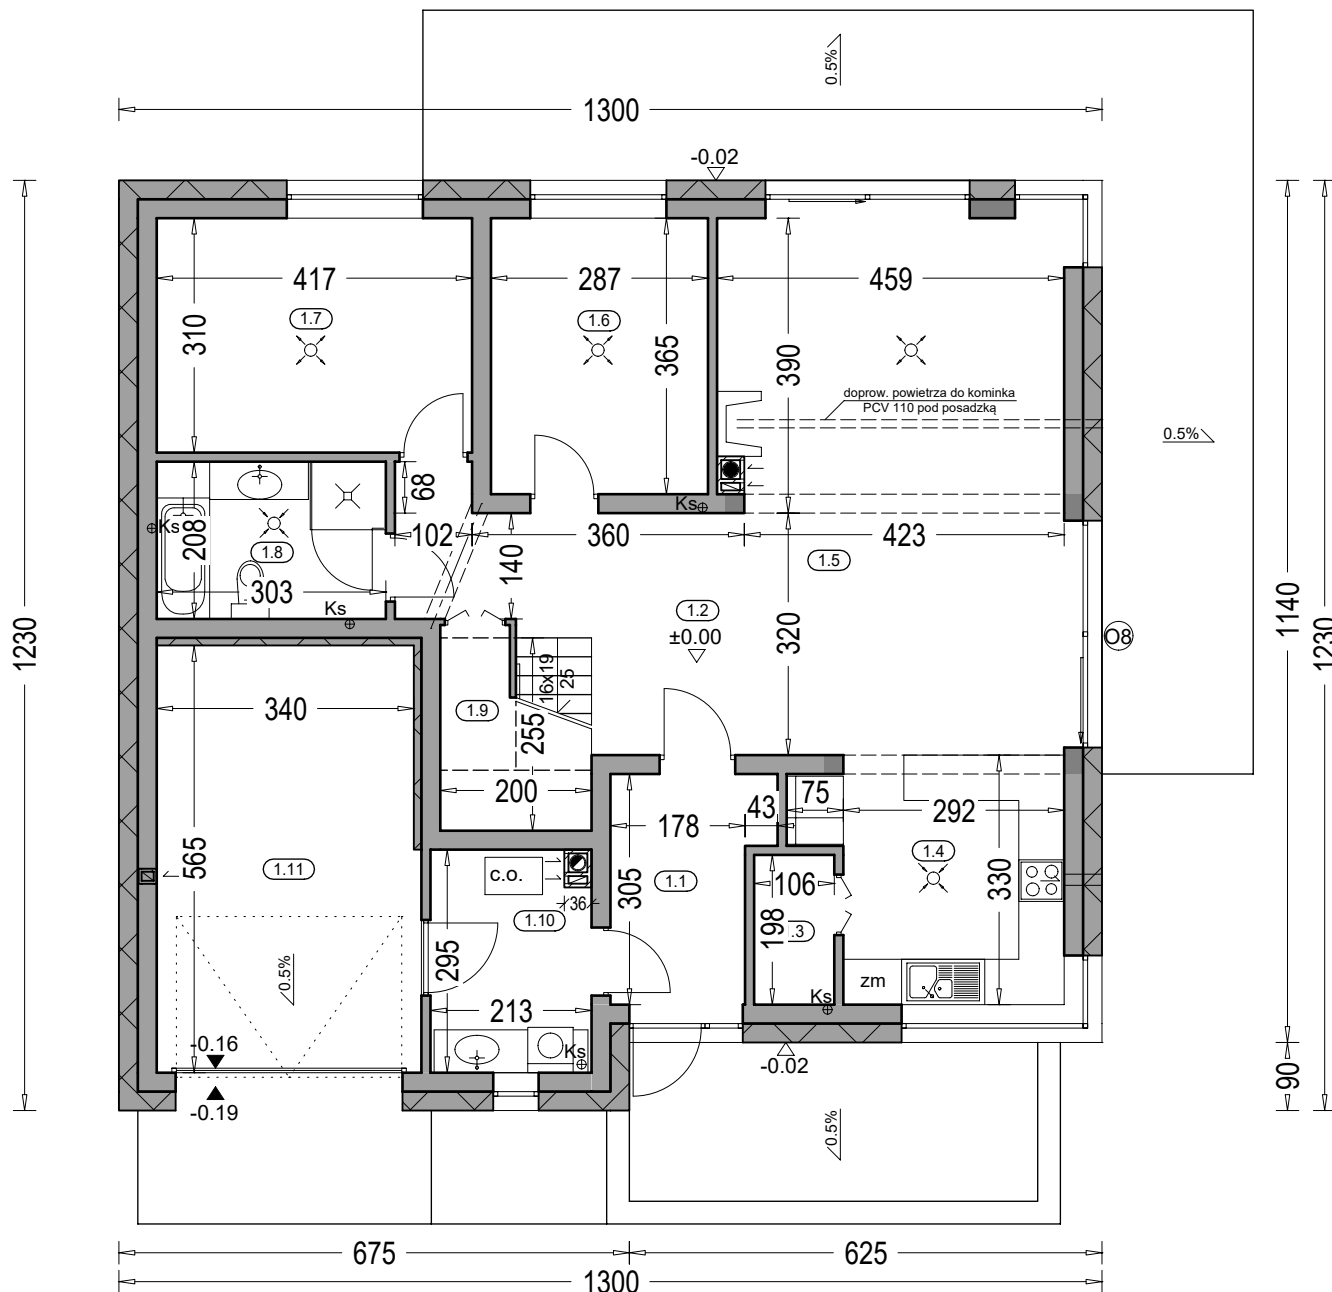

**Zestawienie powierzchni parteru**

OZNACZENIE	FUNKCJA	POW. UŻYTK.	POSADZKA
1.1	Przedsiónek	5.53 m <sup>2</sup>	terrakota
1.2	Hol	10.49 m <sup>2</sup>	terrakota
1.3	Spiżarnia	1.86 m <sup>2</sup>	terrakota
1.4	Kuchnia	10.18 m <sup>2</sup>	terrakota
1.5	Salon + jadalnia	30.60 m <sup>2</sup>	parkiet
1.6	Pokój	10.09 m <sup>2</sup>	parkiet
1.7	Pokój	12.49 m <sup>2</sup>	parkiet
1.8	Łazienka	6.00 m <sup>2</sup>	terrakota
1.9	Komunikacja	5.28 m <sup>2</sup>	terrakota
1.10	Kotłownia	5.83 m <sup>2</sup>	terrakota
	<b>RAZEM</b>	<b>98.35 m<sup>2</sup></b>	
1.11	Garaż	19.14 m <sup>2</sup>	pos. betonowa
	<b>SUMA POW.</b>	<b>117.49 m<sup>2</sup></b>	(w tym tarasy)
	Pow. całkowita parteru:	168.41 m <sup>2</sup>	14.13 m <sup>2</sup>
	Pow. zabudowy:	154.28 m <sup>2</sup>	
	Kubatura parteru:	469.00 m <sup>3</sup>	

**Budynek mieszkalny, jednorodzinny "Alfa 3" - rzut strychu**

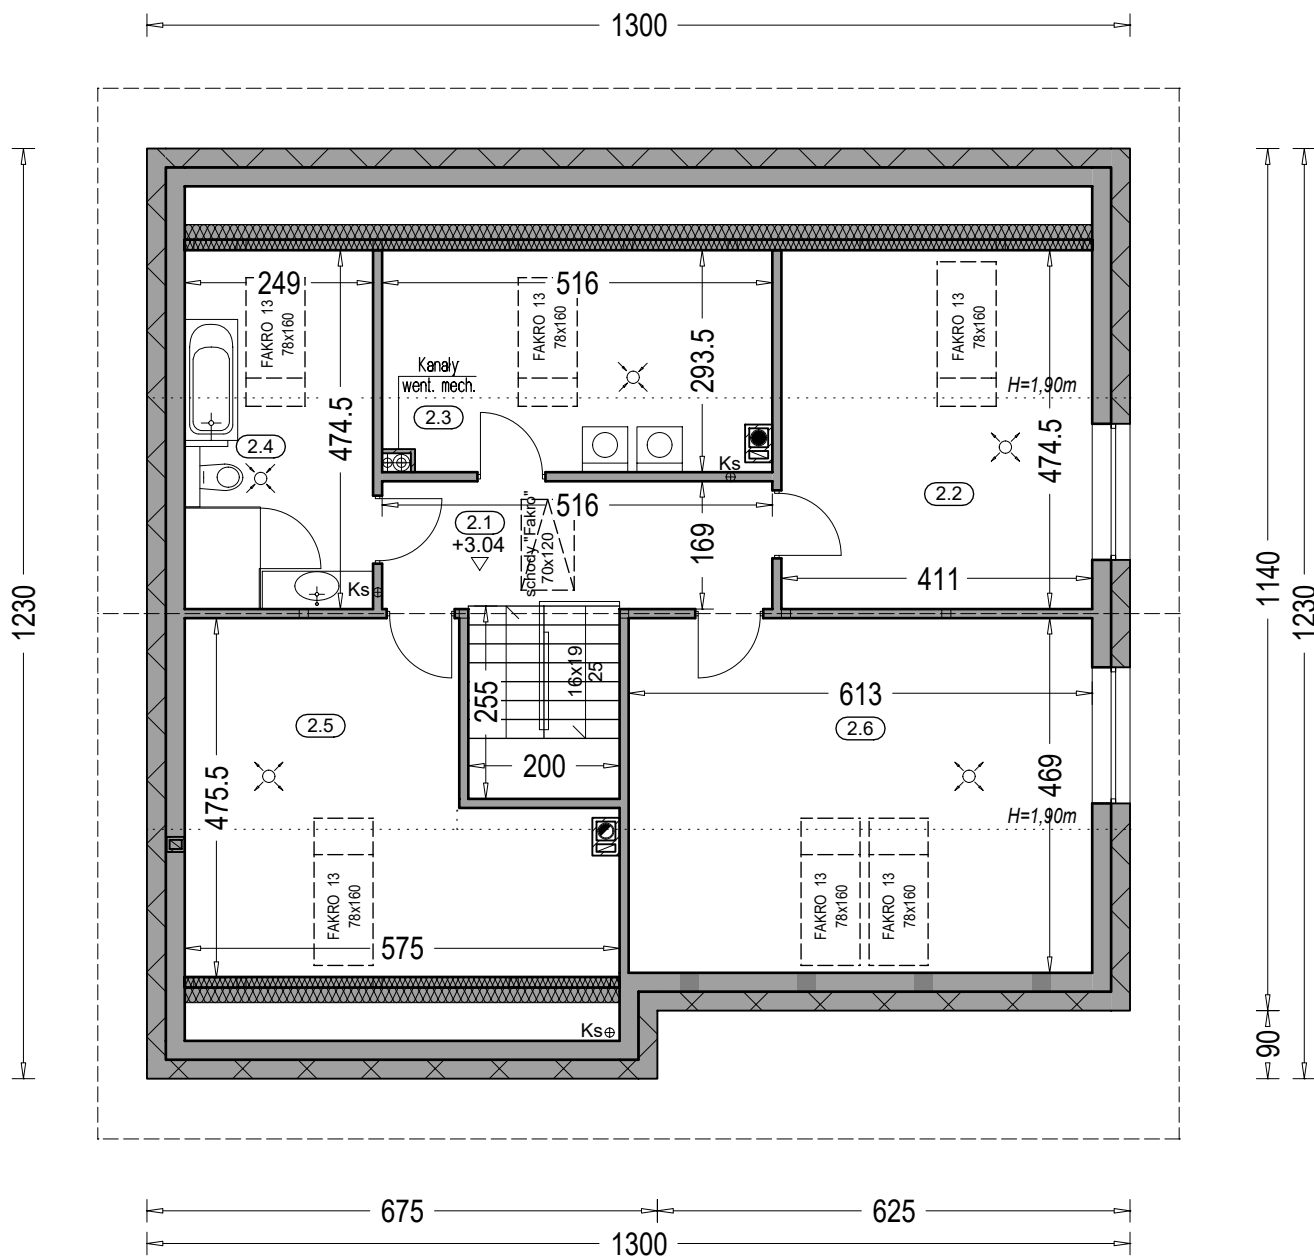

**Zestawienie powierzchni strychu**

OZNACZENIE	FUNKCJA	POW. UŻYTK.	POW. PODŁ.	POSADZKA
2.1	Strych	8.29 m <sup>2</sup>	8.29 m <sup>2</sup>	terrakota
2.2	Strych	11.19 m <sup>2</sup>	19.10 m <sup>2</sup>	parkiet
2.3	Strych	4.66 m <sup>2</sup>	14.62 m <sup>2</sup>	terrakota
2.4	Strych	6.71 m <sup>2</sup>	11.46 m <sup>2</sup>	terrakota
2.5	Strych	9.86 m <sup>2</sup>	21.78 m <sup>2</sup>	parkiet
2.6	Strych	16.77 m <sup>2</sup>	28.62 m <sup>2</sup>	parkiet
	RAZEM	57.48 m <sup>2</sup>	103.87 m <sup>2</sup>	

"DOMOWE KLIMATY" Jarosław Charkiewicz


15-427 Białystok ul.Lipowa 6

tel/fax 85 743 68 46

www.domoweklimaty.pl

projekty@domoweklimaty.pl

**Budynek mieszkalny, jednorodzinny - "ALFA 3". Obrys 1:500**

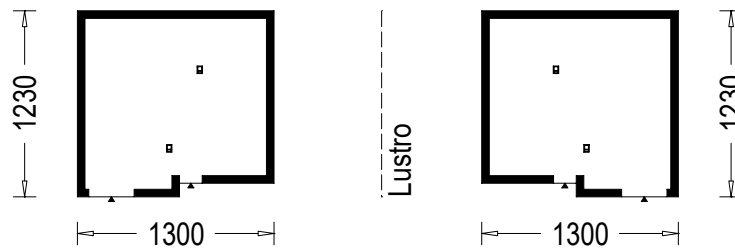

*domowe klimaty.pl*

arch. Jarosław Charkiewicz