




ELEWACJA FRONTOWA

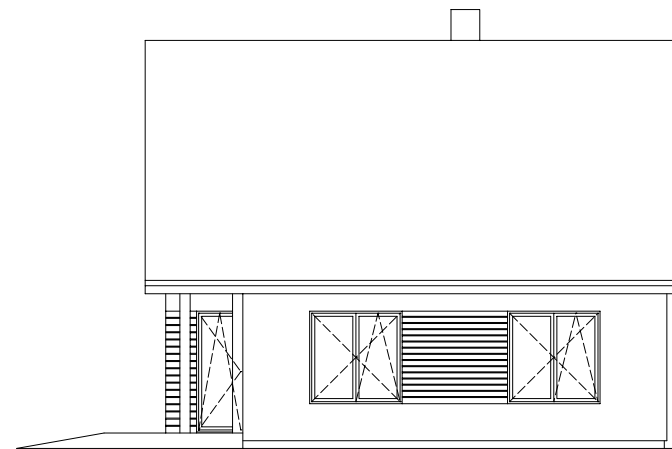


ELEWACJA OGRODOWA

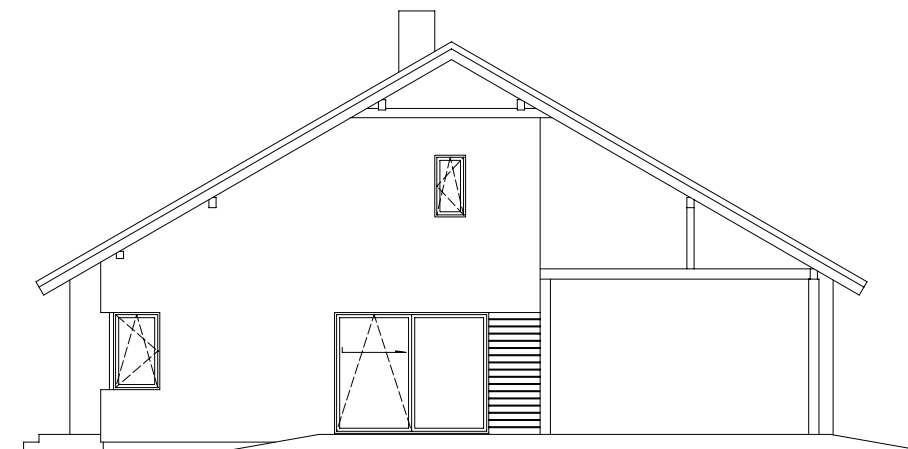


ELEWACJA PRAWA

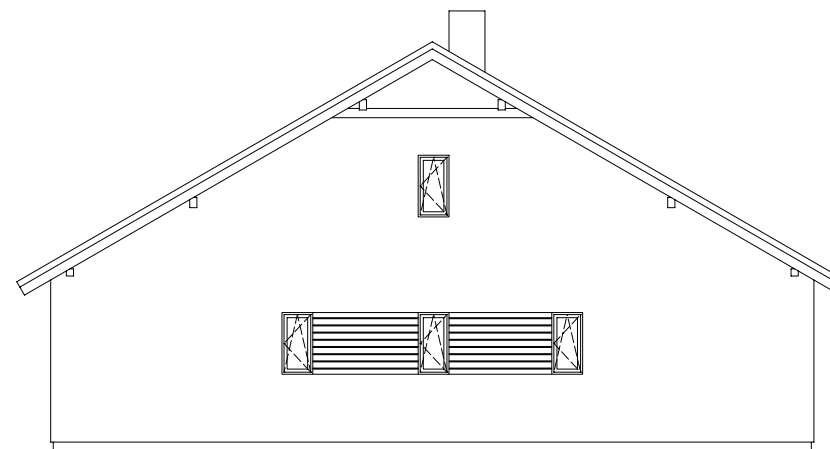


ELEWACJA LEWA

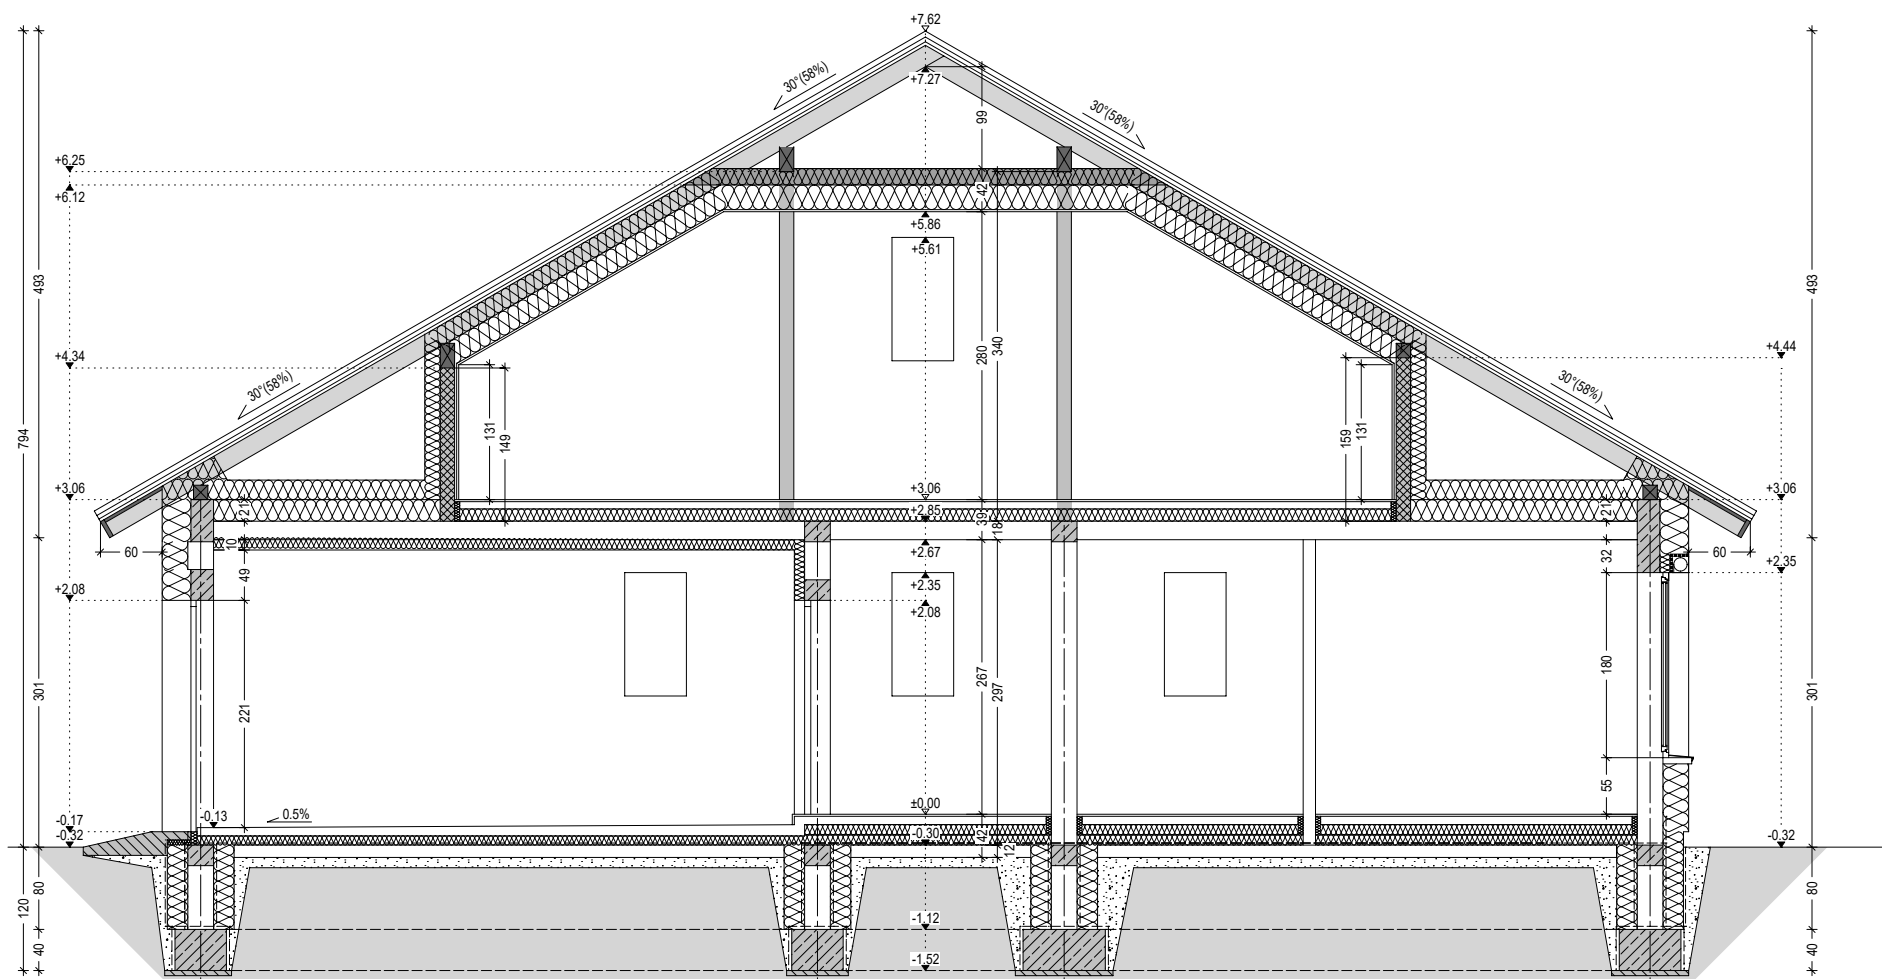

Kubatura parteru	465.00 m ³
Pow. zabudowy	151.99 m ²
Pow. całkowita part.	157.86 m ² (wzrost 5.87 m ²)
Pow. użytkowa part.	79.93 m ²

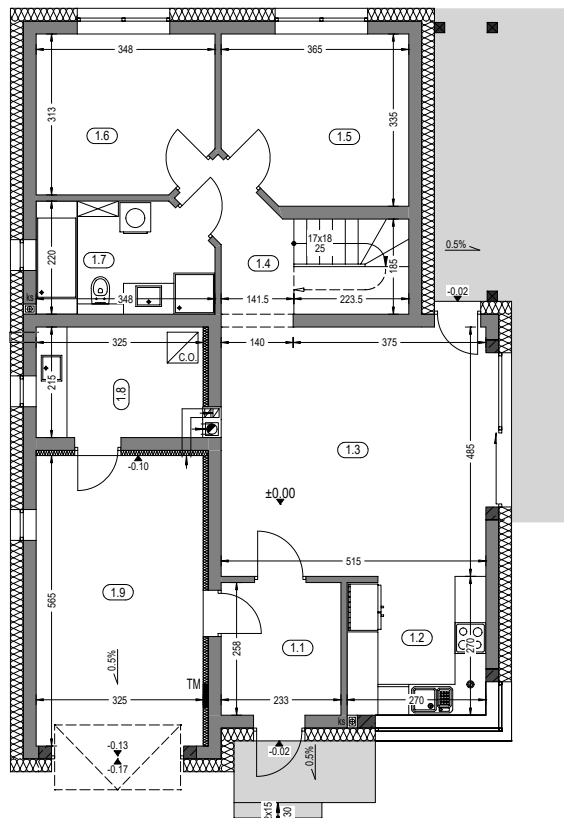


Zestawienie powierzchni parteru			
OZNACZENIE	FUNKCJA	POW. UŻYTK.	POSADZKA
1.1	Przedsiónek	5.72 m ²	terrakota
1.2	Kuchnia	7.02 m ²	terrakota
1.3	Salon	24.38 m ²	parkiet
1.4	Hall	7.89 m ²	parkiet
1.5	Pokój	11.21 m ²	parkiet
1.6	Pokój	10.11 m ²	parkiet
1.7	Łazienka	6.93 m ²	terrakota
1.8	Kotłownia	6.67 m ²	terrakota
		79.93 m ²	
1.9	Garaż	17.83 m ²	pos. beton.
RAZEM :		97.76 m ²	

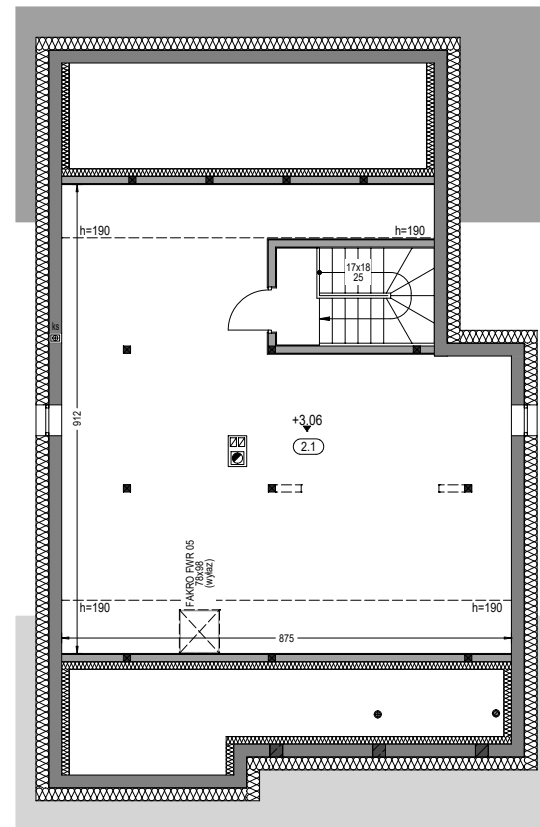

Zestawienie powierzchni strychu				
OZNACZ.	FUNKCJA	P. UŻYTK.	PODŁOGA	POSADZKA
2.1	Strych	53.00 m ²	70.00 m ²	parkiet
RAZEM :		53.00 m ²	70.00 m ²	

Budynek mieszkalny, jednorodzinny - "DAKTYL 2". Obrys 1:500

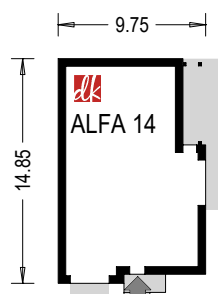

obrysy uszeregowane



Projekt jest własnością APA J.Charkiewicz i podlega ochronie zgodnie z Ustawą z dnia 4 lutego 1994 r. o prawie autorskim i prawach pokrewnych.

domowe klimaty
arch. Jarosław Charkiewicz

15-427 Białystok ul.Lipowa 6
tel. 85 7436846, kom. 515 770 336
www.domoweklimaty.pl
projekty@domoweklimaty.pl