

"DOMOWE KLIMATY" Jarosław Charkiewicz

15-427 Białystok ul.Lipowa 6

tel/fax (85) 743 68 46

www.domowe klimaty.pl

projekty@domowe klimaty.pl


domowe klimaty.pl

arch. Jarosław Charkiewicz


Alfa 6
elewacje




ELEWACJA FRONTOWA

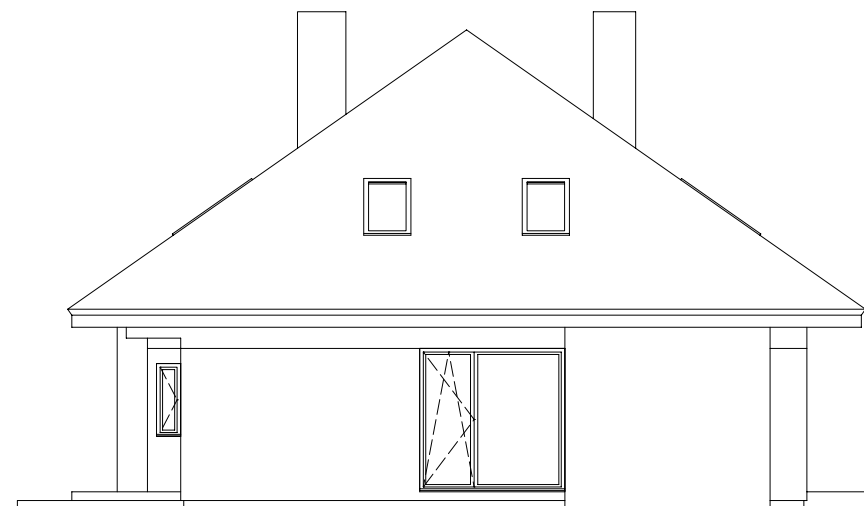

ELEWACJA BOCZNA PRAWA

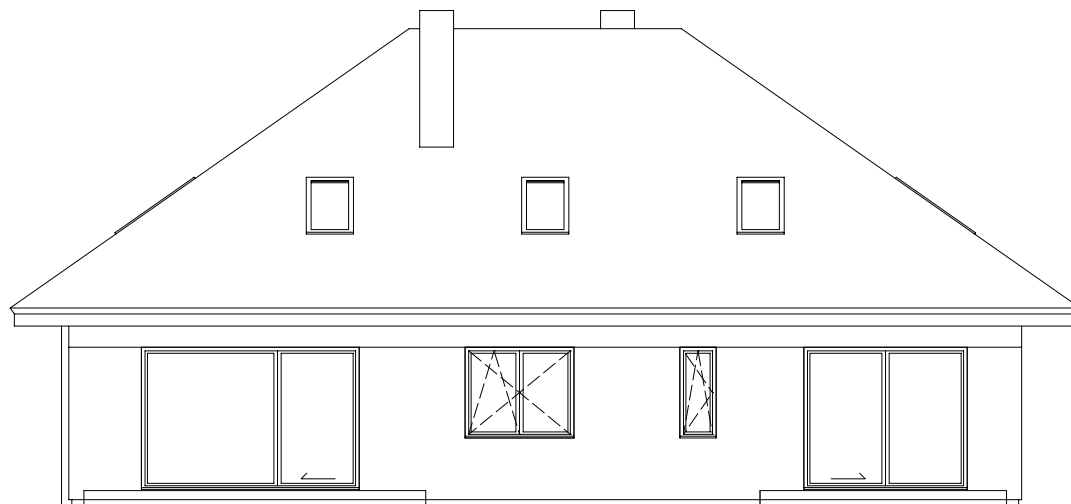


ELEWACJA OGRODOWA

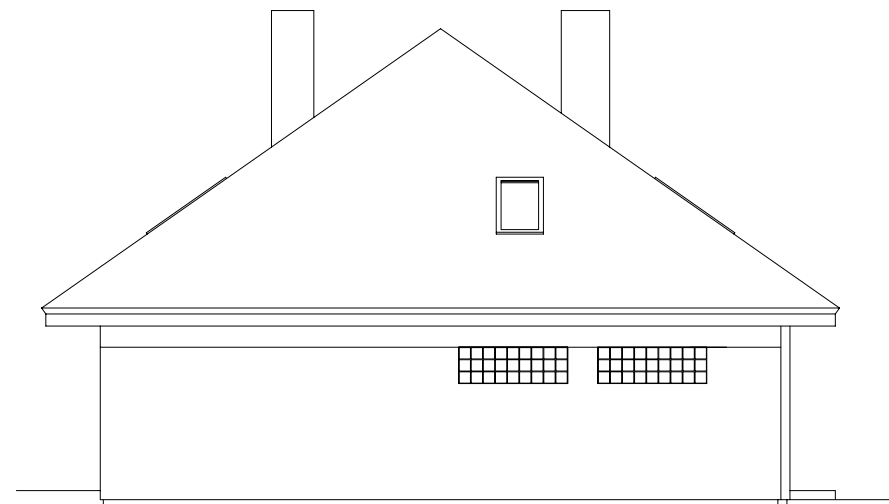

ELEWACJA BOCZNA LEWA

Budynek mieszkalny, jednorodzinny "Alfa 6" - rzut parteru

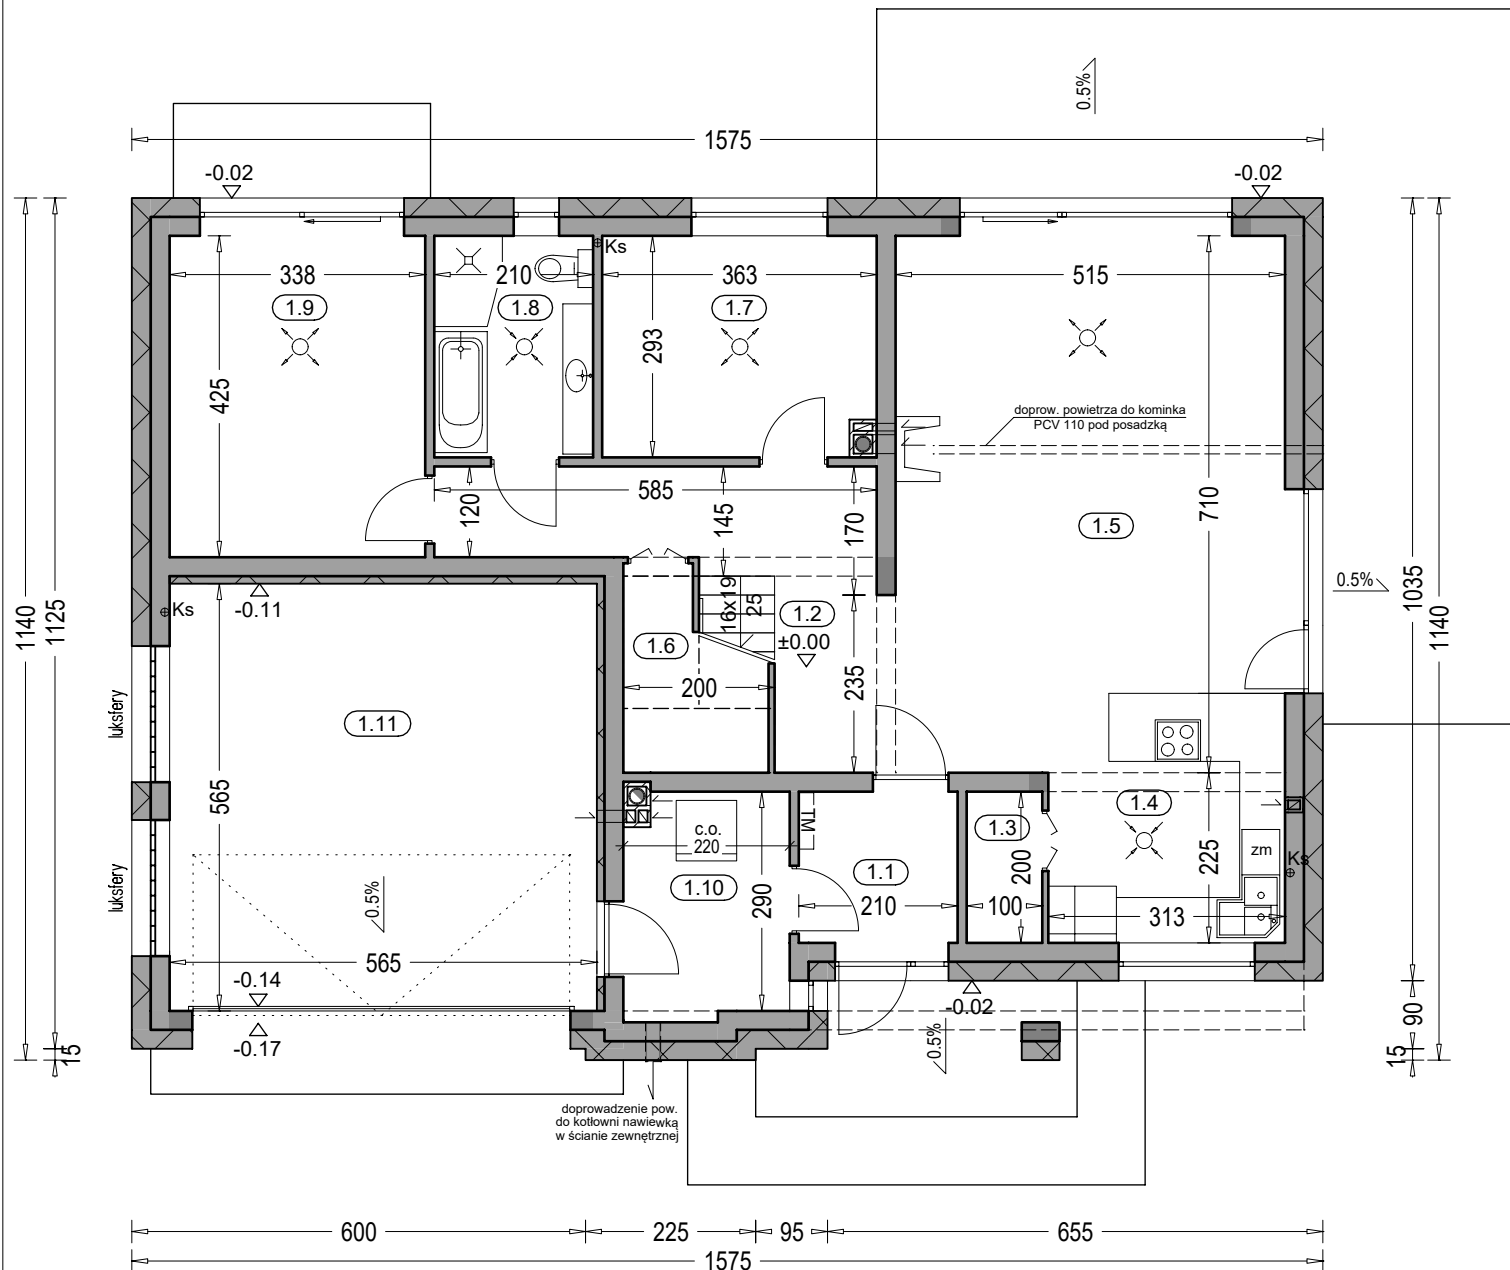

Zestawienie powierzchni parteru			
OZN.	FUNKCJA	POW. UŻYTKOWA	POSADZKI
1.1	Przedsiónek	3.96 m ²	terrakota
1.2	Komunikacja	13.20 m ²	terrakota
1.3	Spizarnia	1.82 m ²	terrakota
1.4	Kuchnia	10.04 m ²	terrakota
1.5	Salon, jadalnia	31.04 m ²	parkiet
1.6	Kl. schod.	5.03 m ²	terrakota
1.7	Pokój	10.09 m ²	parkiet
1.8	Łazienka	5.85 m ²	terrakota
1.9	Pokój	13.91 m ²	parkiet
1.10	Kotłownia	6.11 m ²	terrakota
	RAZEM	101.05 m ²	
1.11	Garaż	31.58 m ²	pos. betonowa
	SUMA POW.	132.63 m ²	(w tym tarasy)
	Powierzchnia całkowita:	186.17 m ²	14.54 m ²
	Powierzchnia zabudowy:	177.60 m ²	
	Kubatura parteru:	521.76 m ³	

"DOMOWE KLIMATY" Jarosław Charkiewicz


15-427 Białystok ul.Lipowa 6

tel/fax (85) 743 68 46

www.domoweklimaty.pl

projekty@domoweklimaty.pl

Budynek mieszkalny, jednorodzinny "Alfa 6" - rzut poddasza

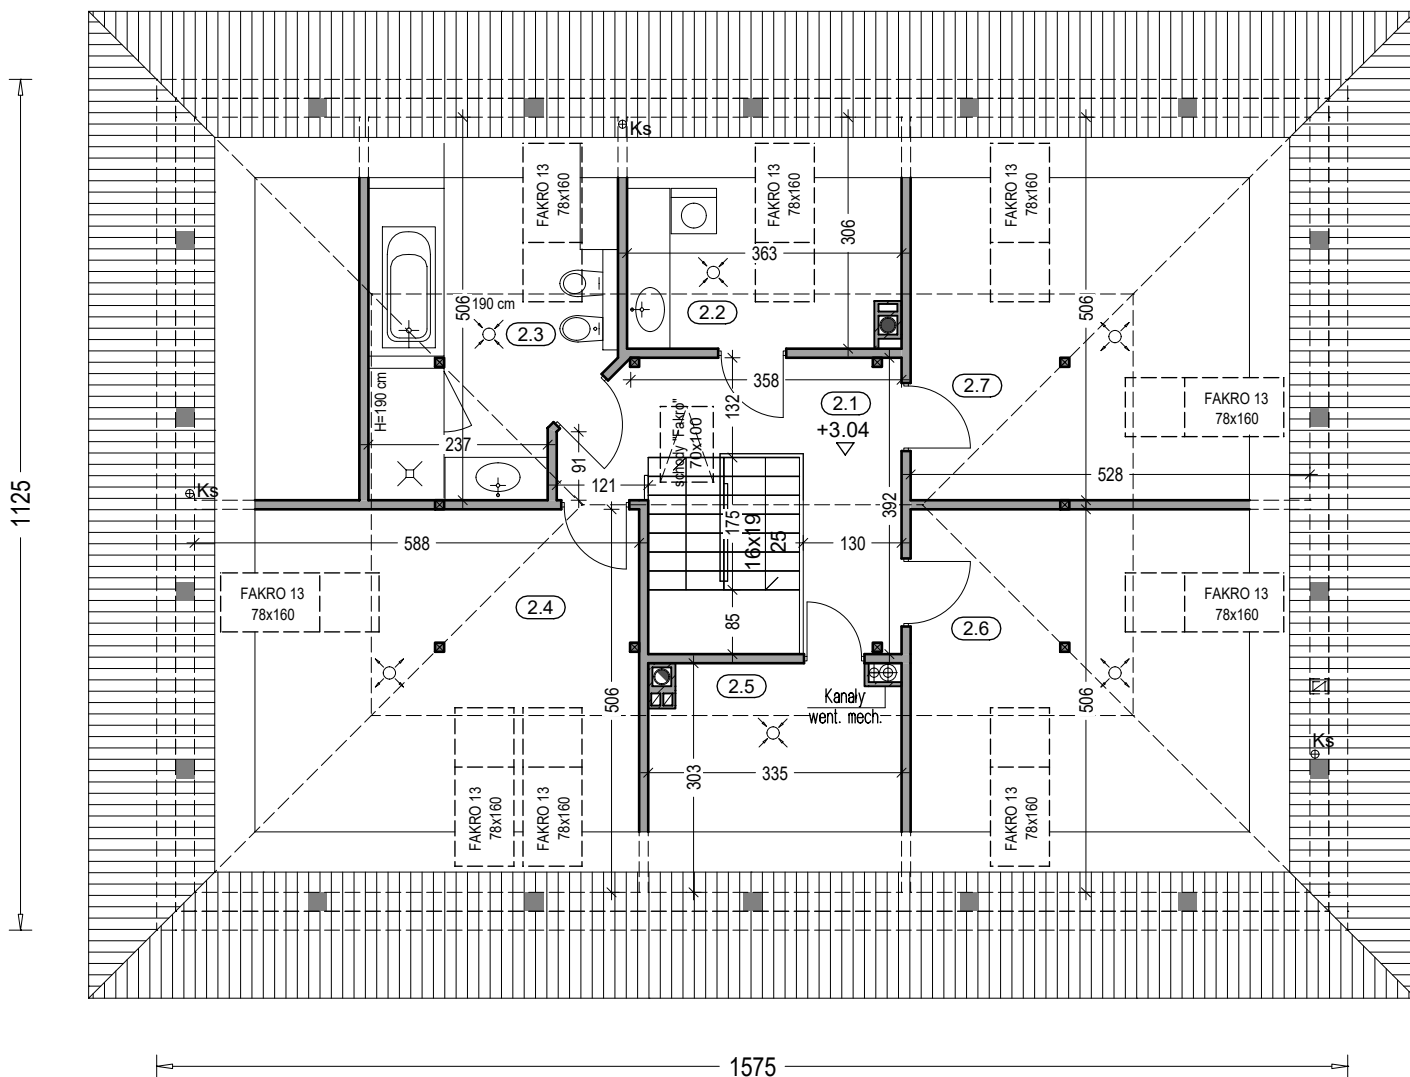

Zestawienie powierzchni poddasza

OZNACZENIE	FUNKCJA	POW. UŻYTK.	POW. PODŁ.	POSADZKA
2.1	Komunikacja	9.36 m ²	9.36 m ²	terrakota
2.2	Pom. gosp.	2.25 m ²	10.51 m ²	terrakota
2.3	Łazienka	7.41 m ²	15.06 m ²	terrakota
2.4	Pokój	9.47 m ²	29.13 m ²	parkiet
2.5	Garderoba	1.96 m ²	8.79 m ²	terrakota
2.6	Pokój	7.85 m ²	26.13 m ²	parkiet
2.7	Pokój	7.85 m ²	26.13 m ²	parkiet
RAZEM		46.15 m ²	125.11 m ²	

Pow. całkowita poddasza: 177.19 m²

Kubatura poddasza: 331.66 m³

domowe klimaty.pl
arch. Jarosław Charkiewicz

"DOMOWE KLIMATY" Jarosław Charkiewicz

15-427 Białystok ul.Lipowa 6

tel/fax (85) 743 68 46


www.domoweklimaty.pl

projekty@domoweklimaty.pl

domowe klimaty.pl

arch. Jarosław Charkiewicz

Alfa 6
przekrój pionowy

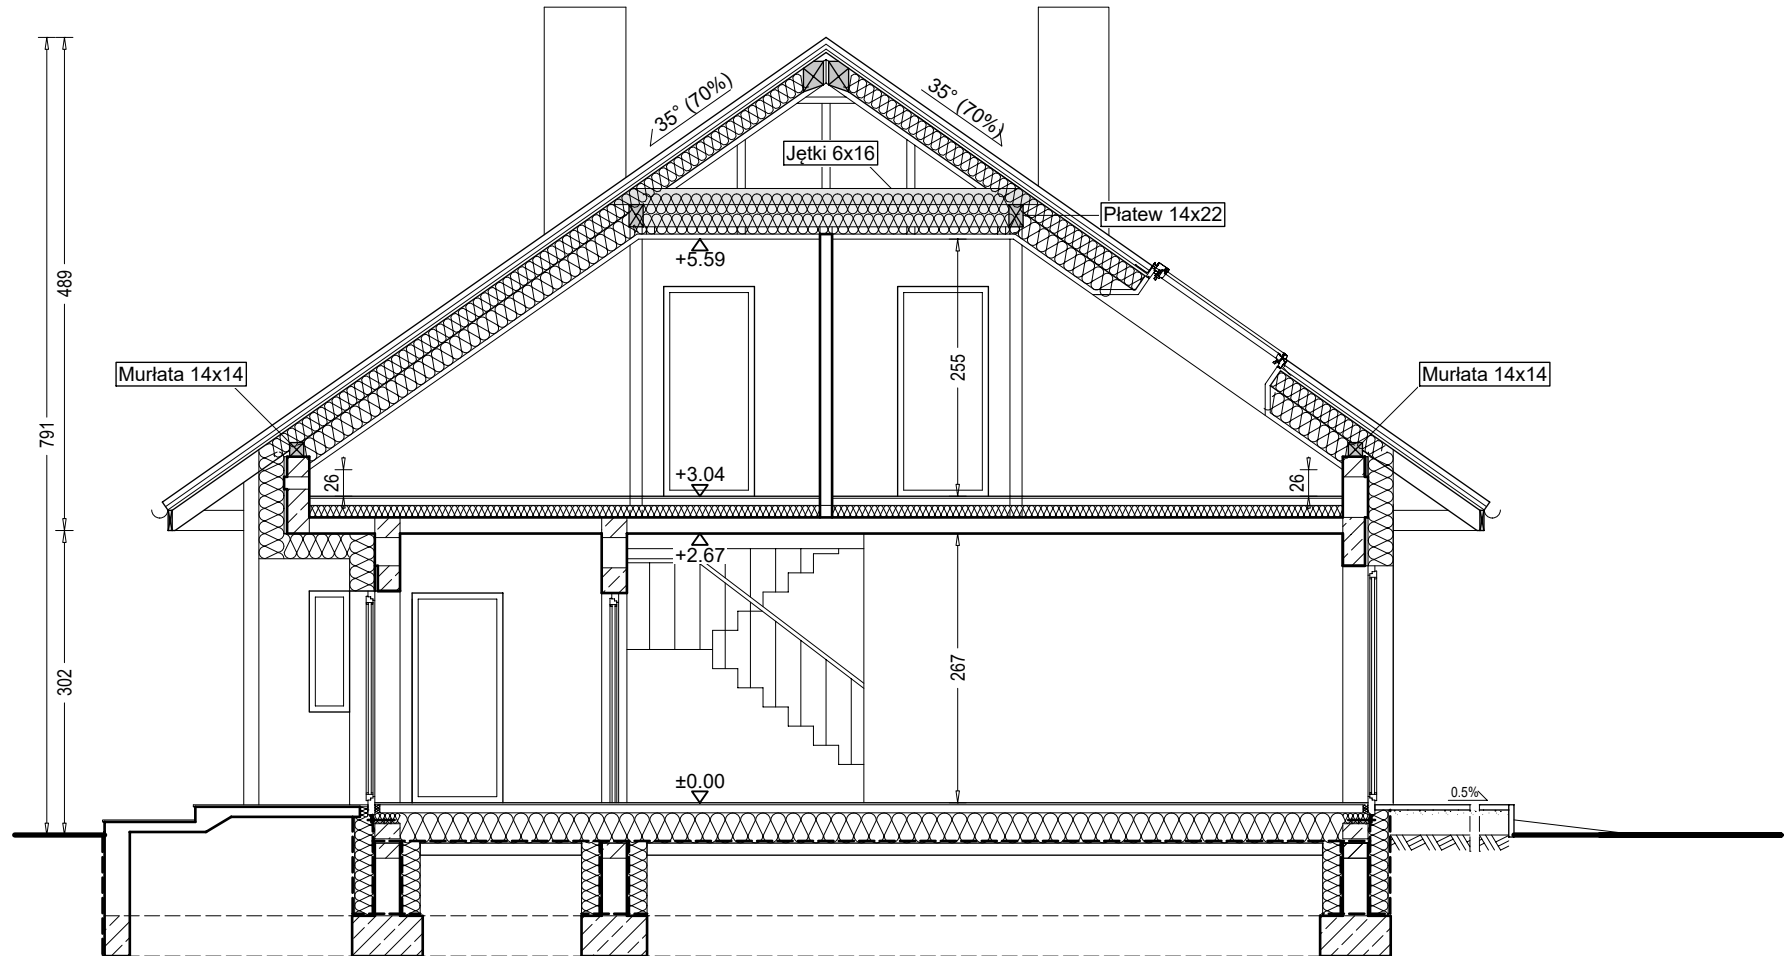

"DOMOWE KLIMATY" Jarosław Charkiewicz

15-427 Białystok ul.Lipowa 6

tel/fax 85 743 68 46

www.domoweklimaty.pl

projekty@domoweklimaty.pl

Budynek mieszkalny, jednorodzinny - "ALFA 6". Obrys 1:500

