



Zestawienie powierzchni strychu

OZNACZ.	FUNKCJA	P. UŻYTK.	P. POS.	POS.
2.1	Strych	6.35 m ²	7.84 m ²	terrakota
2.2	Strych	11.77 m ²	13.85 m ²	terrakota
2.3	Strych	2.69 m ²	3.41 m ²	terrakota
2.4	Strych	4.04 m ²	4.73 m ²	terrakota
2.5	Strych	11.77 m ²	13.75 m ²	terrakota
RAZEM :		36.62 m²	43.58 m²	


Zestawienie powierzchni parteru

OZNACZENIE	FUNKCJA	POW. UŻYTK.	POSADZKA
1.1	Przedśionek	3.58 m ²	terrakota
1.2	Łazienka	4.54 m ²	terrakota
1.3	Kuchnia	7.90 m ²	terrakota
1.4	Salon	27.84 m ²	parkiet
1.5	Hall	7.13 m ²	parkiet
1.6	Pokój	10.51 m ²	parkiet
1.7	Pokój	10.92 m ²	parkiet
1.8	Kotłownia	6.24 m ²	terrakota
		78.46 m²	
1.9	Garaz	15.45 m ²	pos. beton.
RAZEM :		93.91 m²	
Pow. całkowita parteru		148.07 m ² (w tym tarasy 19.35 m ²)	
Pow. zabudowy		128.72 m ²	
Kubatura parteru		391.30 m ³	

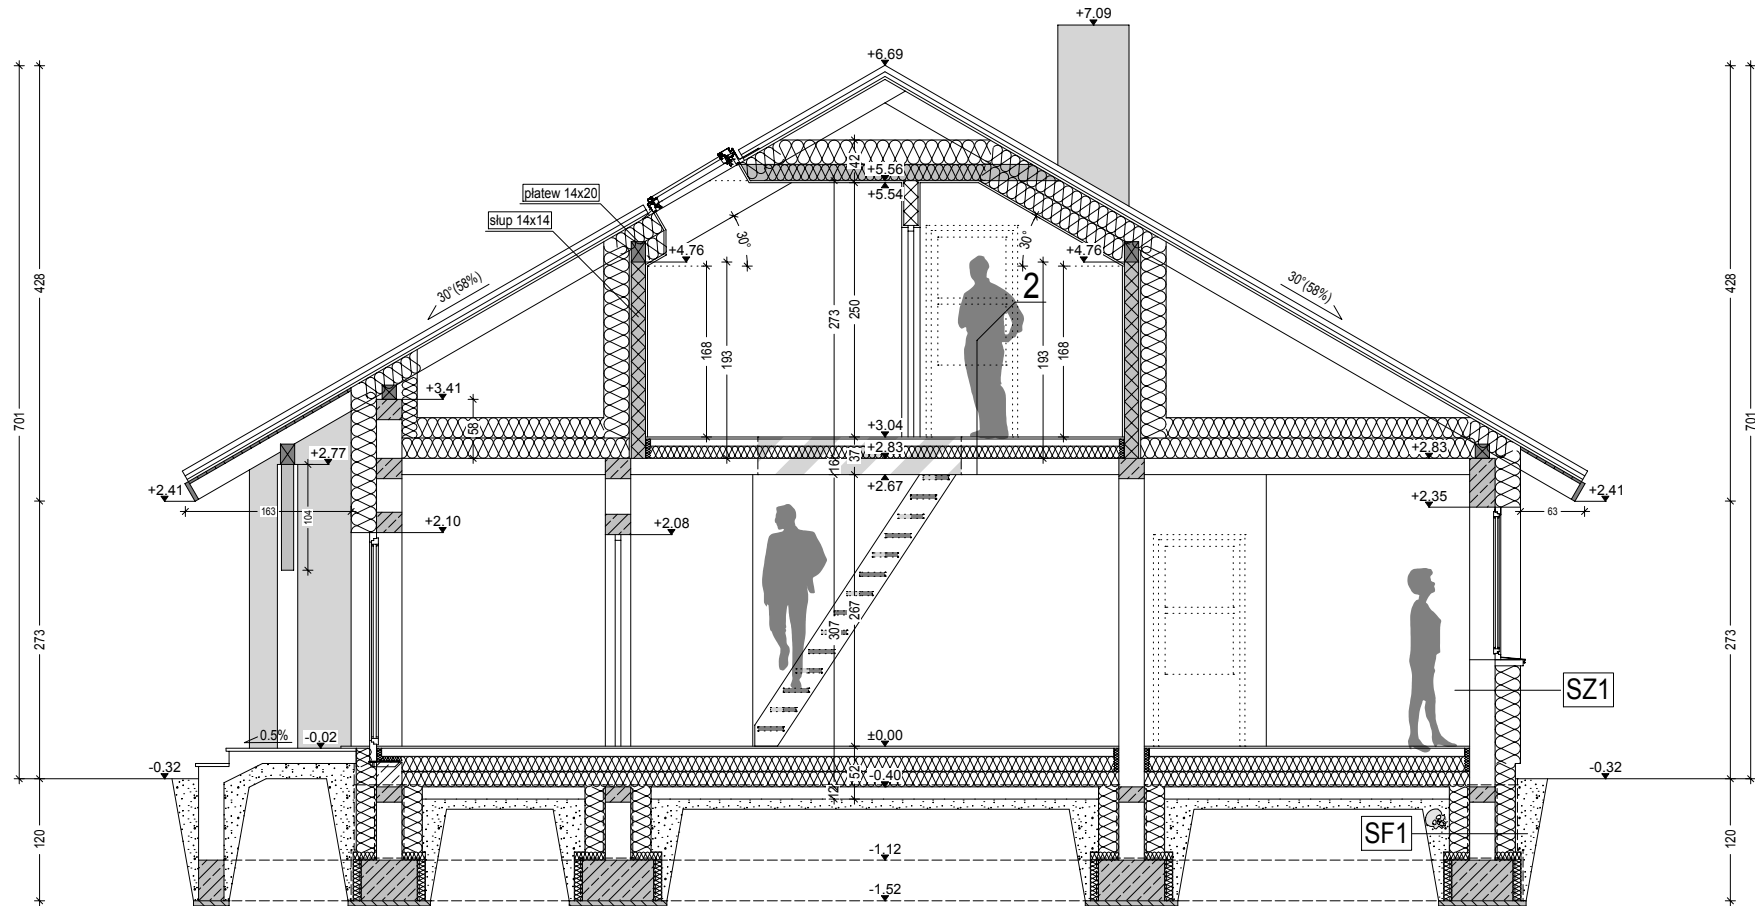


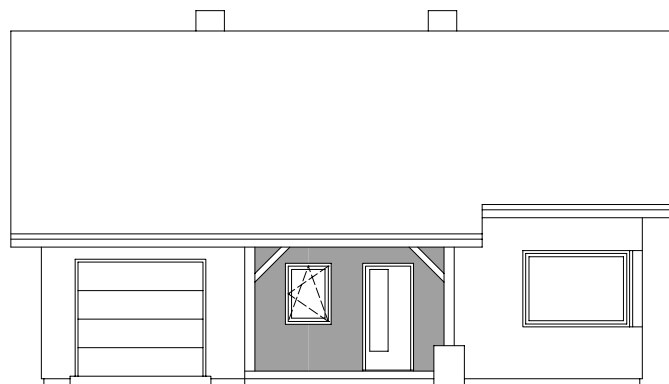


ELEWACJA FRONTOWA

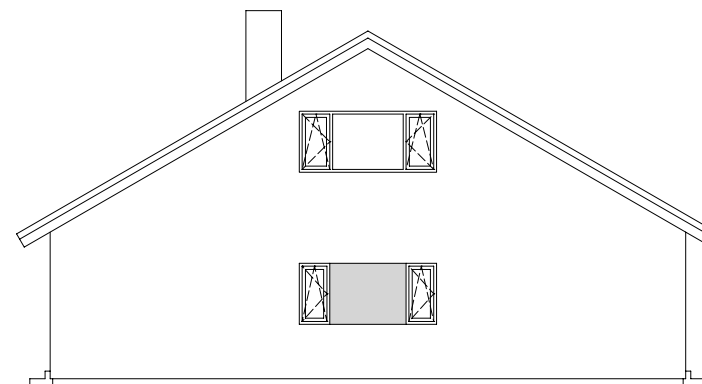

ELEWACJA LEWA

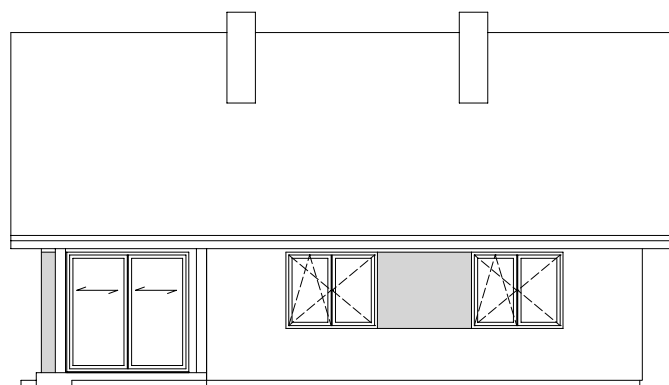


ELEWACJA OGRODOWA

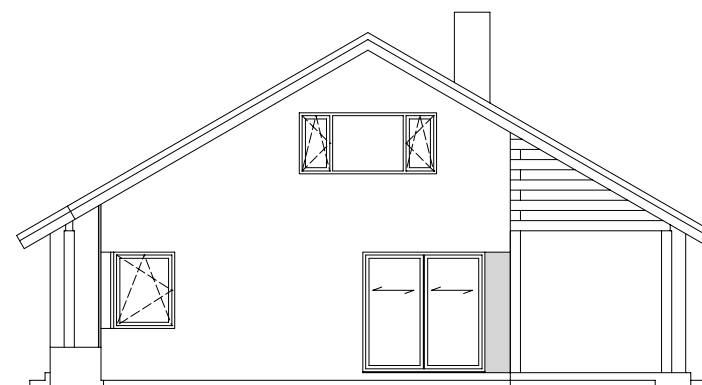

ELEWACJA PRAWA

Budynek mieszkalny, jednorodzinny - "ALFA". Obrys 1:500

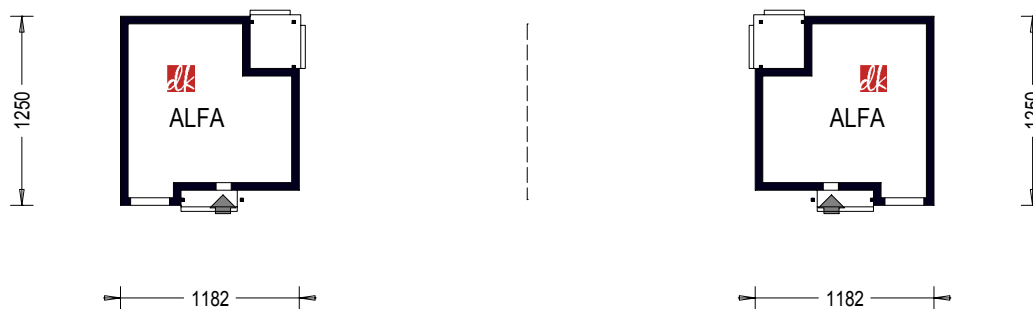

Projekt jest własnością APA J.Charkiewicz i podlega ochronie zgodnie z Ustawą z dnia 4 lutego 1994 r. o prawie autorskim i prawach pokrewnych.

domowe klimaty
arch. Jarosław Charkiewicz

15-427 Białystok ul.Lipowa
tel. 85 7436846, kom. 515 770 336
www.domoweklimaty.pl
projekty@domoweklimaty.pl