



"DOMOWE KLIMATY"

Autorska Pracownia Architektoniczna arch. Jarosław Charkiewicz

ul. Lipowa 6, 15-427 Białystok, tel./fax 085 74 36 846, www.domoweklimaty.pl, e-mail : projekty@domoweklimaty.pl

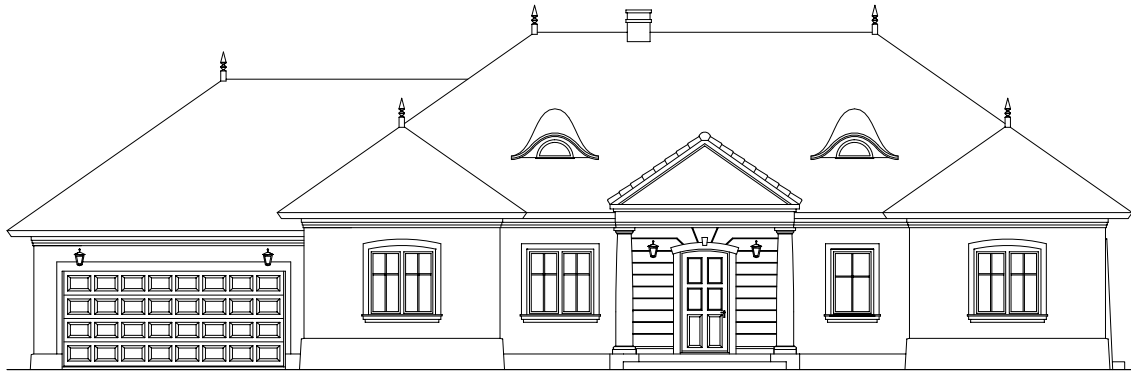

ELEWACJA FRONTOWA

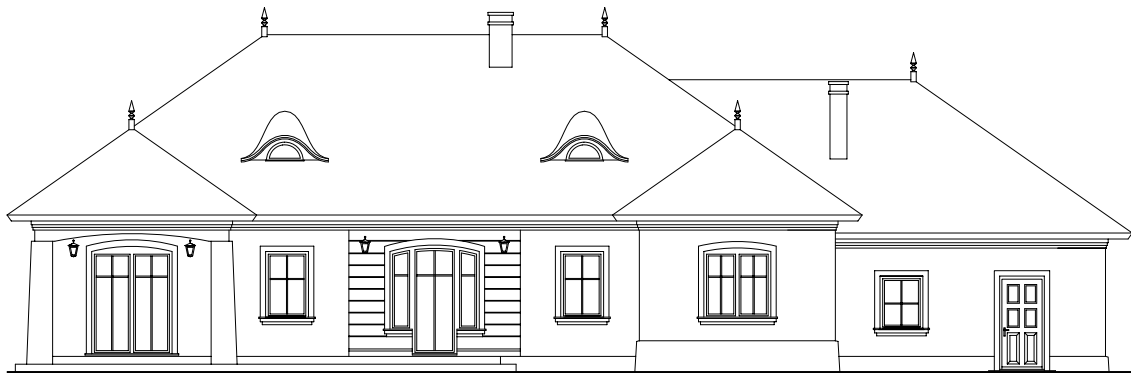

ELEWACJA TYLNA

"Domowe Klimaty"


Autorska Pracownia Architektoniczna arch. Jarosław Charkiewicz

ul. Lipowa 6, 15-427 Białystok, www.domoweklimaty.pl, projekty@domoweklimaty.pl, 085 74 36 846

"ALKIERZ" - elewacje



ELEWACJA BOCZNA PRAWA

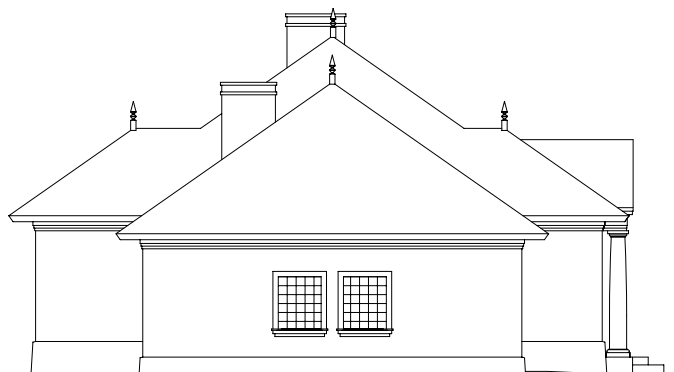


ELEWACJA BOCZNA LEWA

PROJEKT JEST WŁASNOŚCIĄ A.P.A. J. CHARKIEWICZ I PODLEGA OCHRONIE
ZG. Z USTAWĄ Z DN. 4 LUTEGO 1994 O PRAWIE AUTORSKIM I PRAWACH POKREWNYCH

"DOMOWE KLIMATY"

Autorska Pracownia Architektoniczna arch. Jarosław Charkiewicz
ul. Lipowa 6, 15-427 Białystok, tel./fax 085 74 36 846, www.domoweklimaty.pl, e-mail : projekty@domoweklimaty.pl


"ALKIERZ" - przekrój pionowy

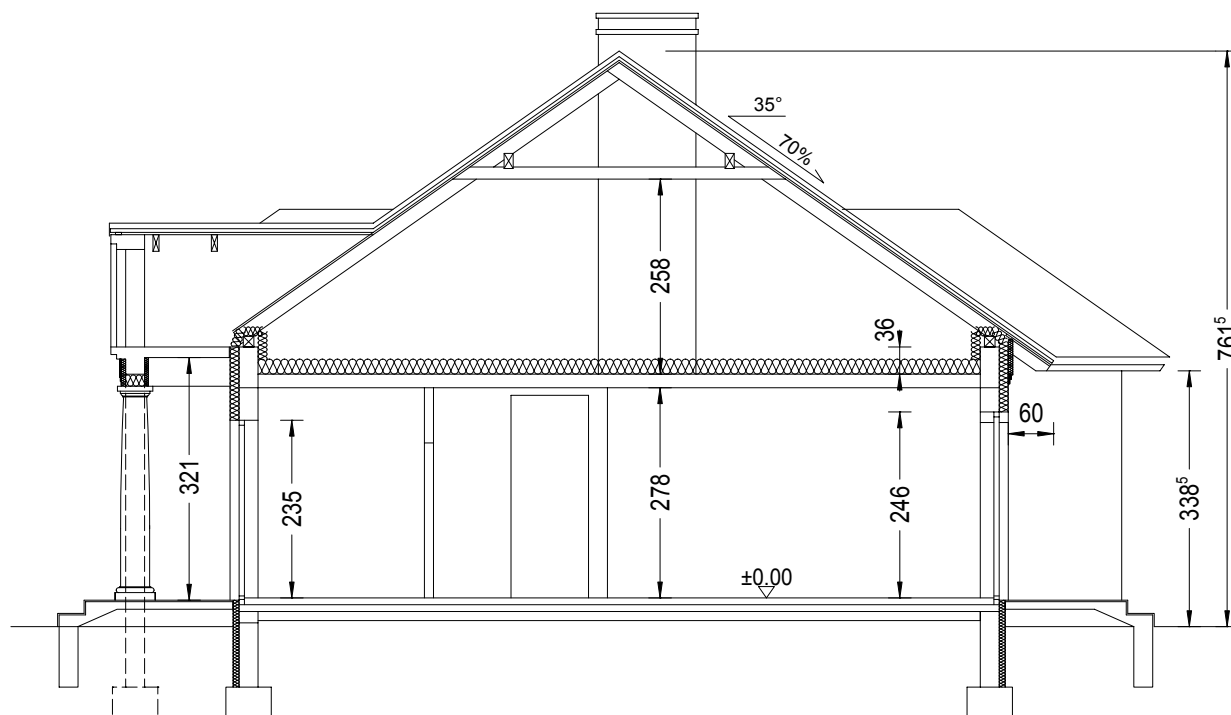


"Domowe Klimaty"

Autorska Pracownia Architektoniczna arch. Jarosław Charkiewicz
ul. Lipowa 6, 15-427 Białystok, www.domoweklimaty, projekty@domoweklimaty.pl, 085 74 36 846

"ALKIERZ" - przekrój pionowy p. garaż

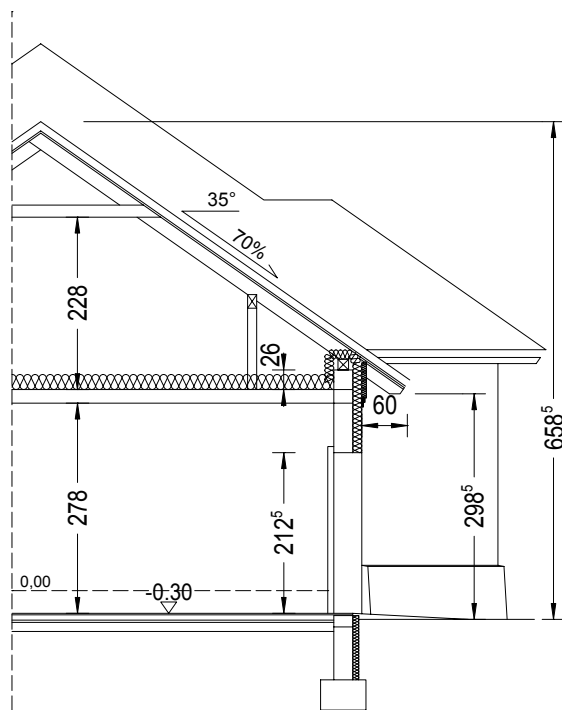

"ALKIERZ" parter

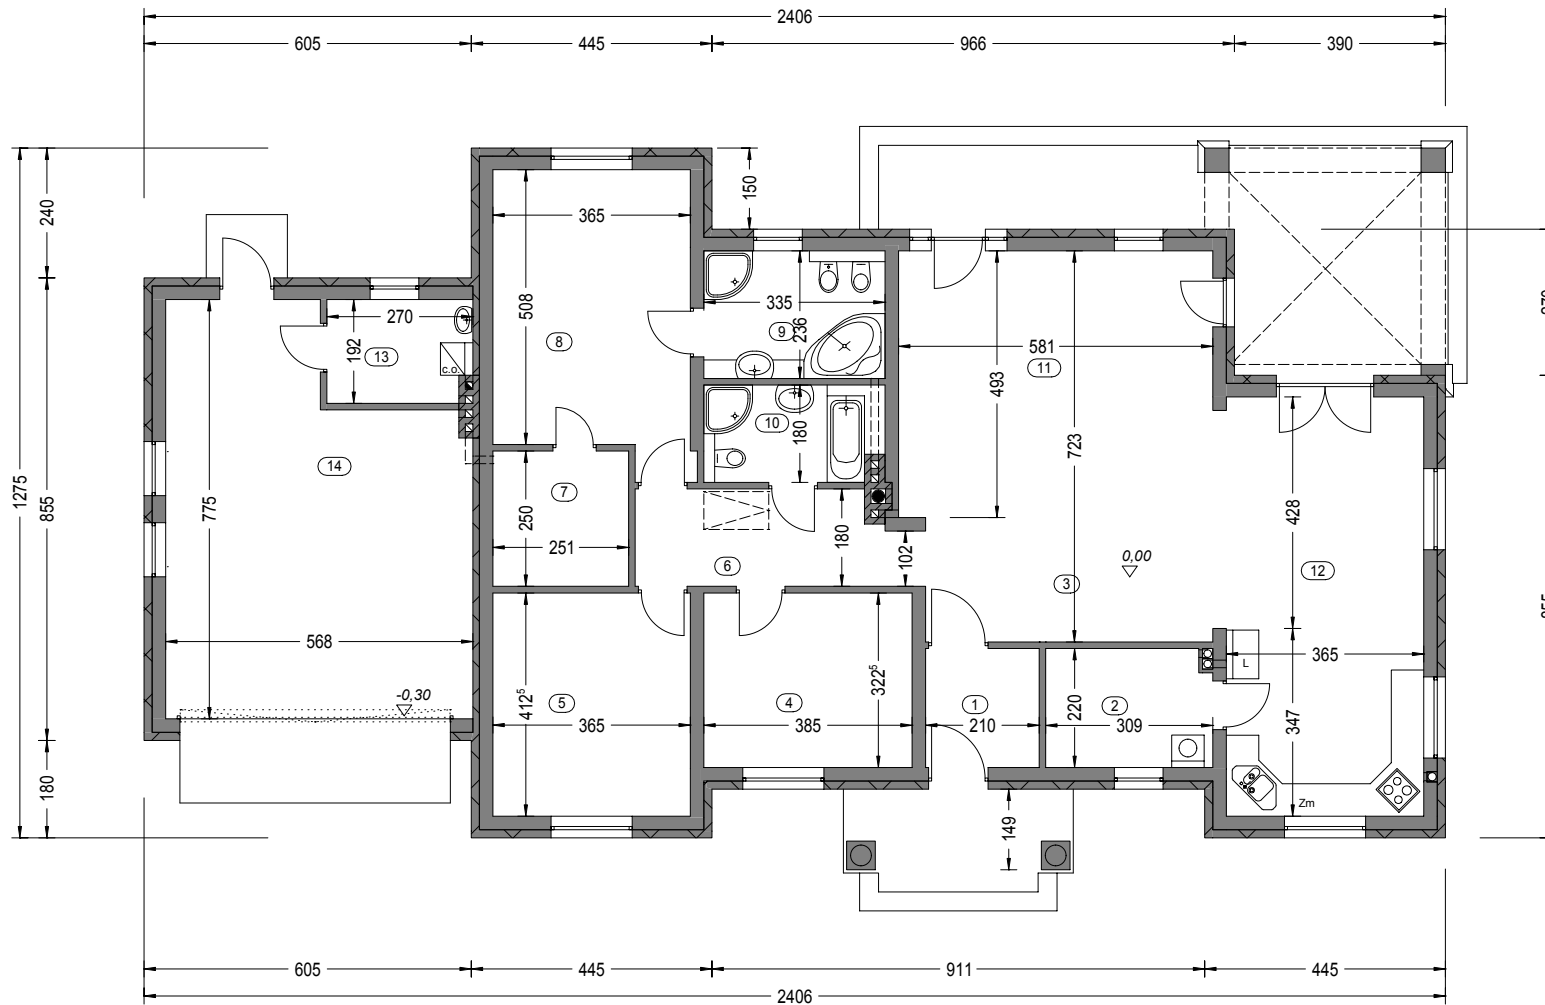

OZNACZ.	FUNKCJA	POW. UŻYTK.	POSADZKA
1	PRZEDSIONEK	4.37 m ²	terakota
2	POM. GOSPOD.	6.37 m ²	terakota
3	HALL	9.98 m ²	terakota
4	POKÓJ	12.00 m ²	wykładz. dywanowa
5	POKÓJ	14.59 m ²	wykładz. dywanowa
6	KORYTARZ	8.39 m ²	terakota
7	GARDEROBA	5.98 m ²	wykładz. dywanowa
8	POKÓJ	18.76 m ²	wykładz. dywanowa
9	ŁAZIENKA	7.57 m ²	terakota
10	ŁAZIENKA	5.53 m ²	terakota
11	SALON	30.81 m ²	wykładz. dywanowa
12	KUCHNIA, JADALNIA	28.20 m ²	terakota
13	KOTŁOWNIA	4.82 m ²	terakota
RAZEM :		157.37 m ²	
14	GARAŻ	37.27 m ²	posadzka betonowa
PARTER RAZEM :		194.64 m ²	

Pow. całkowita: 288,46 m²
Pow. zabudowy: 242,38 m²
Kubatura: 802,10 m³

"DOMOWE KLIMATY"

AUTORSKA PRACOWNIA ARCHITEKTONICZNA arch. Jarosław Charkiewicz

15-427 Białystok, ul. Lipowa 6, tel. 085 74 36 846

www.domoweklimaty.pl

e-mail: projekty@domoweklimaty.pl

Budynek mieszkalny, jednorodzinny "Alkierz".

Obrys 1:500

