




"DOMOWE KLIMATY" Jarosław Charkiewicz

15-427 Białystok ul. Lipowa 6


tel/fax 85 743 68 46

www.domoweklimaty.pl

projekty@domoweklimaty.pl

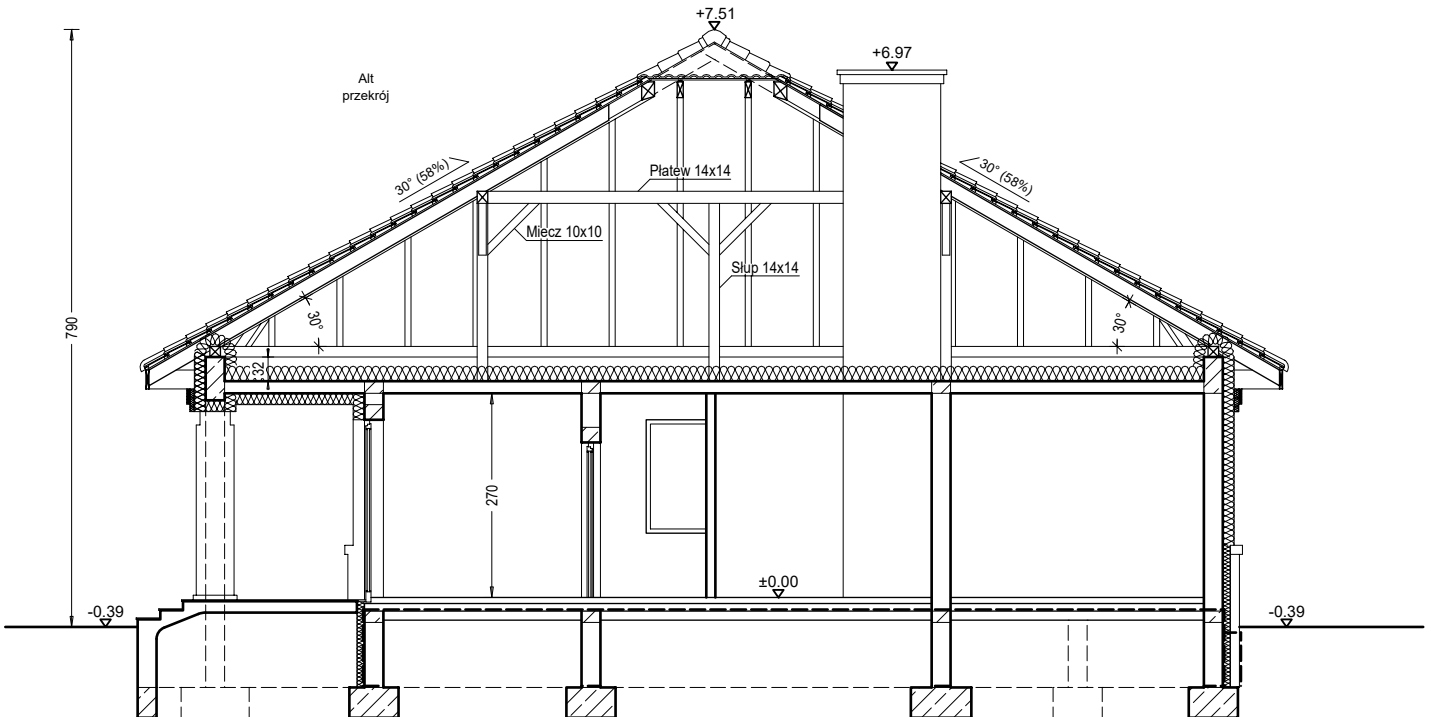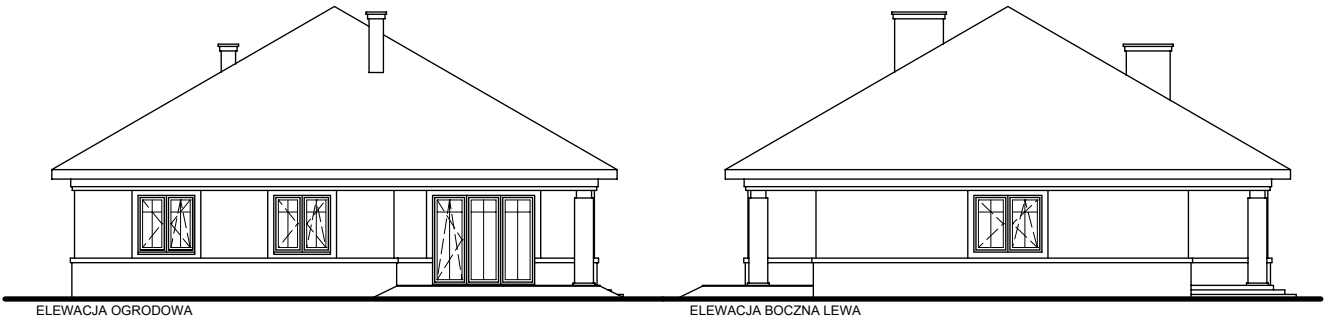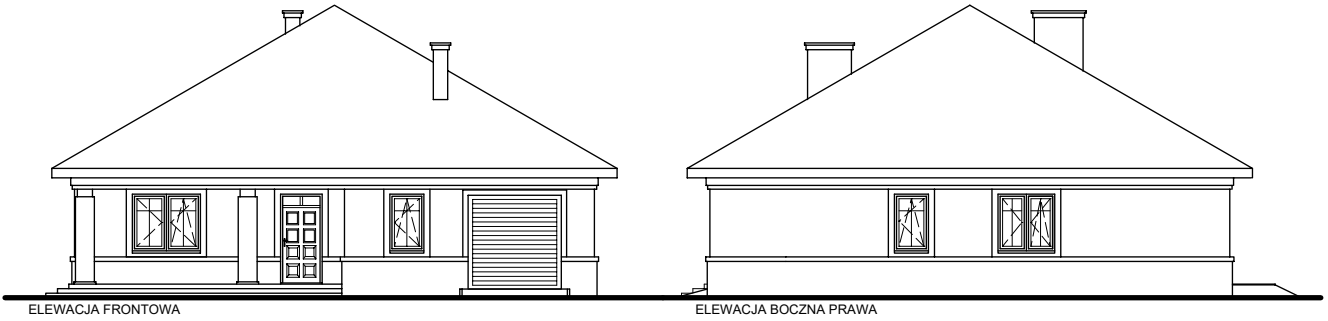

Alt
rzut parteru

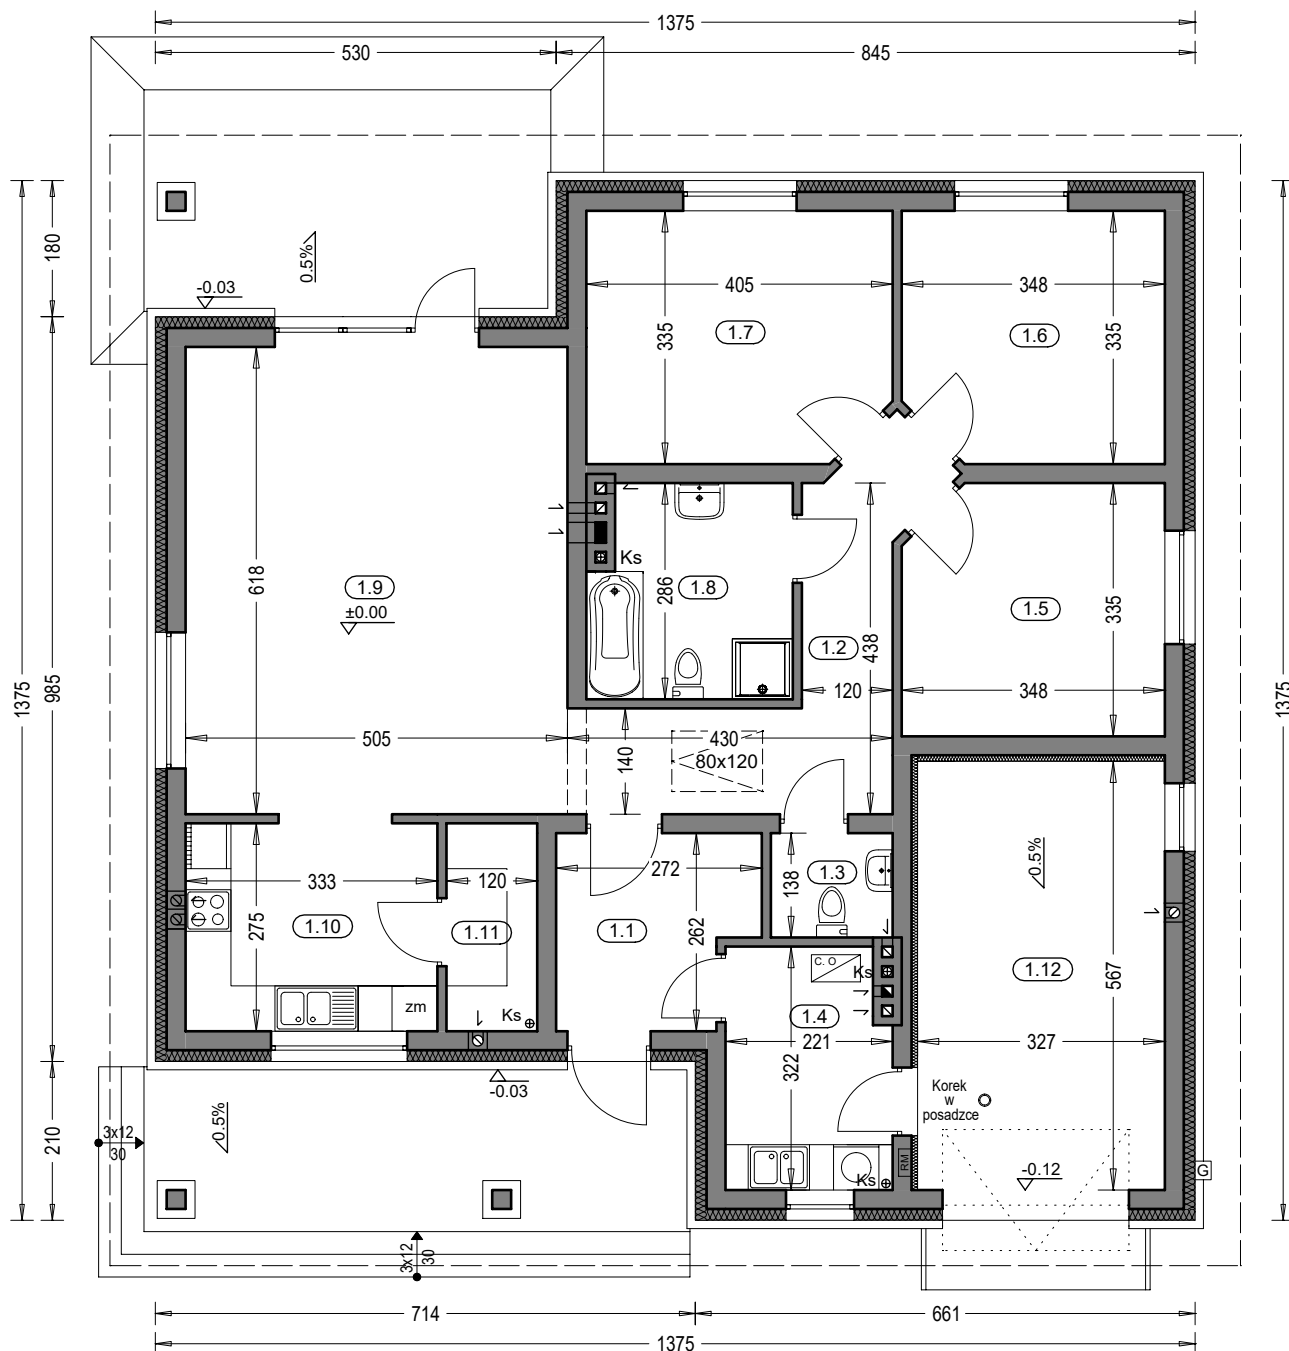

Zestawienie powierzchni parteru

OZNACZENIE	FUNKCJA	POW. UŻYTK.	POSADZKA
1.1	Przedsiónek	6.09 m ²	terakota
1.2	Hall	10.29 m ²	parkiet
1.3	W.C.	2.05 m ²	terakota
1.4	Kotłownia	6.52 m ²	terakota
1.5	Pokój	10.92 m ²	parkiet
1.6	Pokój	10.92 m ²	parkiet
1.7	Pokój	12.80 m ²	parkiet
1.8	Łazienka	7.03 m ²	terakota
1.9	Salon	30.58 m ²	parkiet
1.10	Kuchnia	8.80 m ²	terakota
1.11	Spiżarnia	3.07 m ²	terakota
	RAZEM :	109.07 m ²	
1.12	Garaż	18.01 m ²	pos. betonowa
SUMA POW.		127.08 m ²	
Pow. całkowita parteru:		215.55 m ²	
Pow. zabudowy:		170.63 m ²	
Kubatura parteru:		487.00 m ³	

"DOMOWE KLIMATY" Jarosław Charkiewicz


15-427 Białystok ul.Lipowa 6

tel/fax 85 743 68 46

www.domoweklimaty.pl

projekty@domoweklimaty.pl

Budynek mieszkalny, jednorodzinny - "Alt". Obrys 1:500

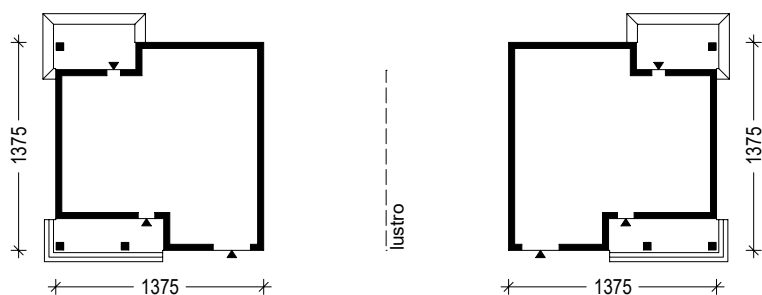

Projekt jest własnością APA J.Charkiewicz i podlega ochronie zgodnie z Ustawą z dnia 4 lutego 1994 r. o prawie autorskim i prawach pokrewnych.