




ELEWACJA FRONTOWA

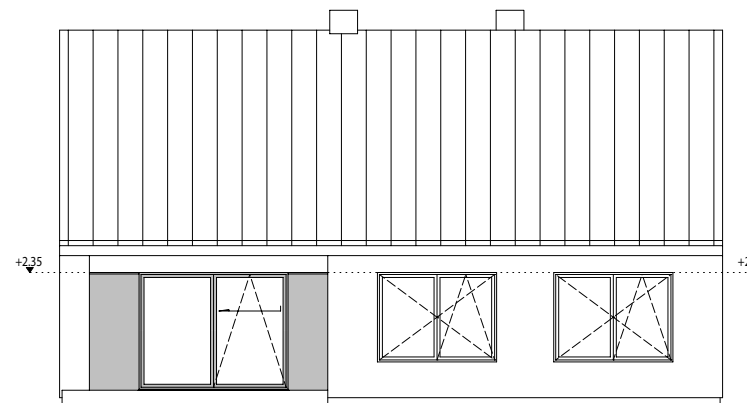



ELEWACJA OGRODOWA

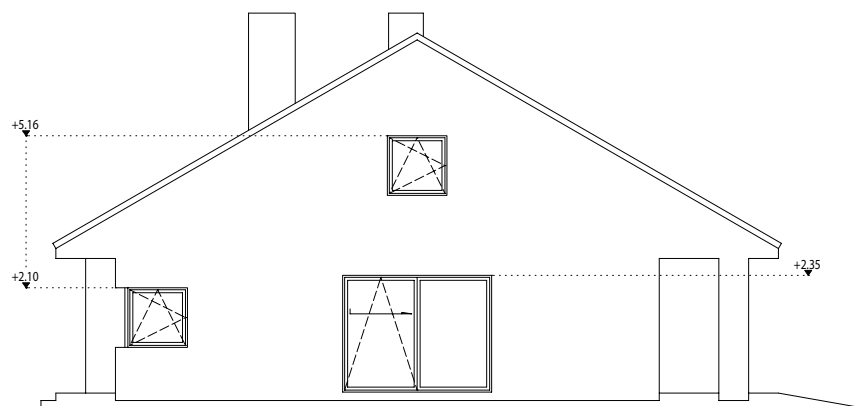

ELEWACJA PRAWA

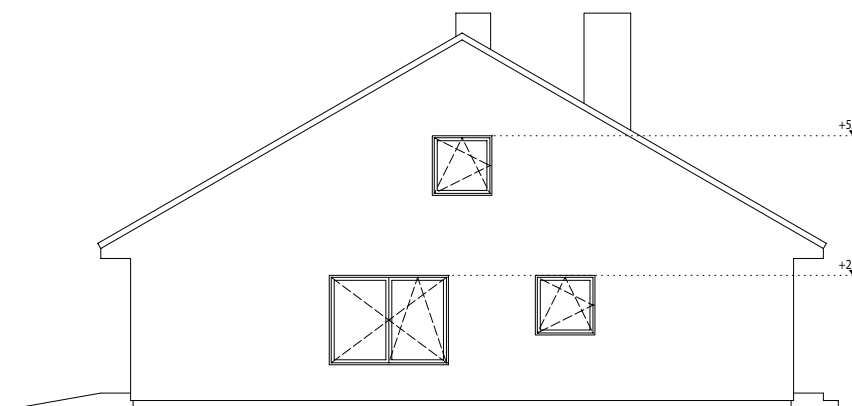

ELEWACJA LEWA

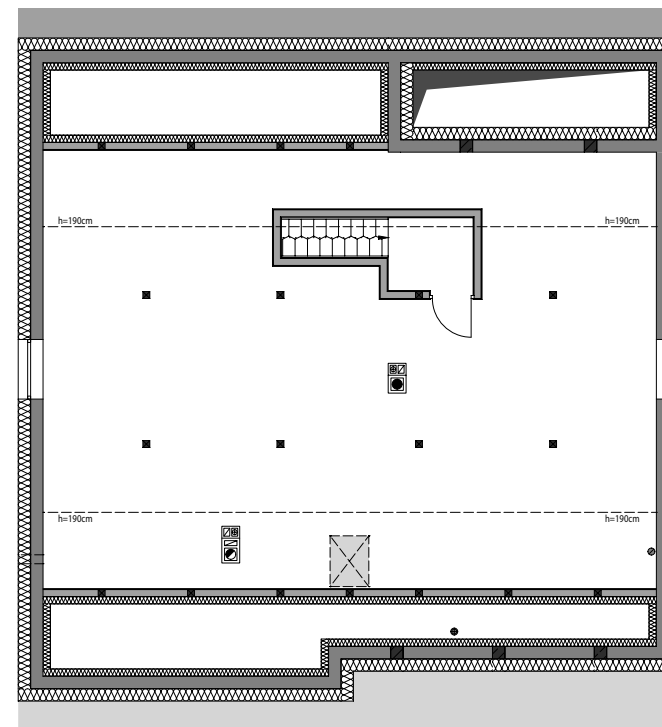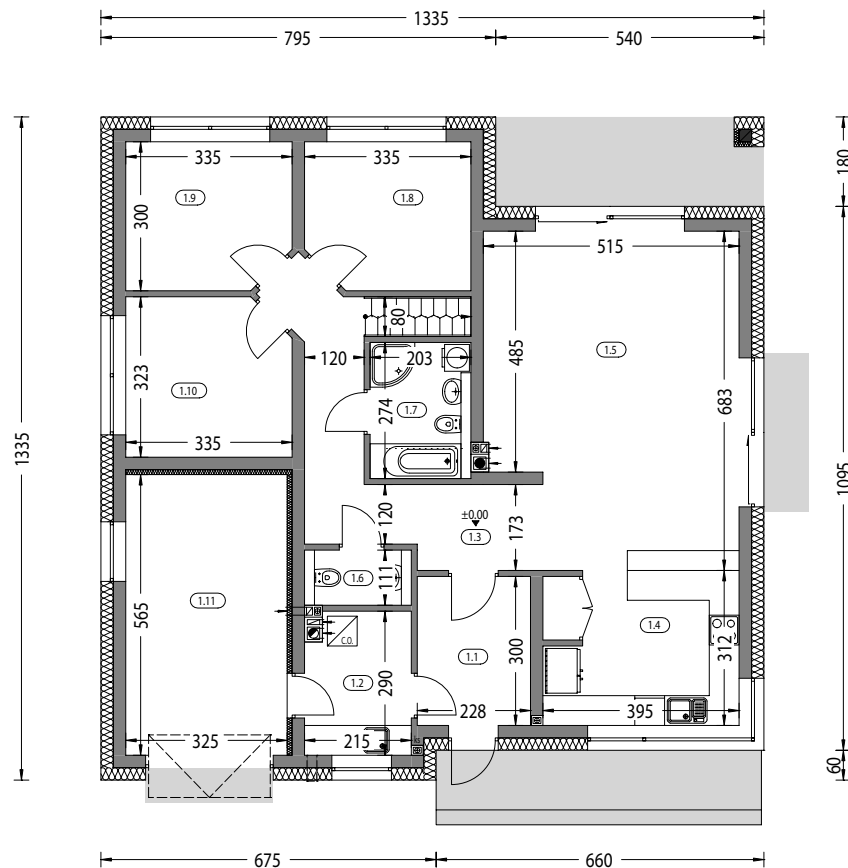

Zestawienie powierzchni parteru			
OZNACZENIE	FUNKCJA	POW. UŻYTK.	POSADZKA
1.1	Przedśionek	6.53 m <sup>2</sup>	terrakota
1.2	Kotłownia	5.71 m <sup>2</sup>	terrakota
1.3	Hall	13.37 m <sup>2</sup>	parkiet
1.4	Kuchnia	11.85 m <sup>2</sup>	terrakota
1.5	Salon	32.54 m <sup>2</sup>	terrakota
1.6	Wc	2.19 m <sup>2</sup>	terrakota
1.7	Łazienka	5.28 m <sup>2</sup>	parkiet
1.8	Pokój	9.34 m <sup>2</sup>	terrakota
1.9	Pokój	9.34 m <sup>2</sup>	parkiet
1.10	Pokój	10.10 m <sup>2</sup>	parkiet
		106.23 m <sup>2</sup>	
1.11	Garaż	17.83 m <sup>2</sup>	pos.beton.
<b>RAZEM :</b>		<b>124.08 m<sup>2</sup></b>	

Zestawienie powierzchni strychu				
OZNACZ.	FUNKCJA	POW.UŻYT.	POW.PODŁ.	POSADZKA
2.1	Strych	68.00 m <sup>2</sup>	105.00 m <sup>2</sup>	parkiet
<b>RAZEM :</b>		<b>68.00 m<sup>2</sup></b>		


Pow. całkowita parteru:	184.09 m <sup>2</sup> <small>(w tym tarasy 9.83 m<sup>2</sup>)</small>	Pow. zabudowy:	174.26 m <sup>2</sup>	Kubatura parteru:	503.50 m <sup>3</sup>
-------------------------	---	----------------	-----------------------	-------------------	-----------------------

*domowe klimaty*

arch. Jarosław Charkiewicz


Budynek mieszkalny, jednorodzinny  
- "ALT 3". Przekrój

15-427 Białystok ul.Lipowa  
tel. 85 7436846, kom. 519 770 336  
www.domoweklimaty.pl  
projekty@domoweklimaty.pl

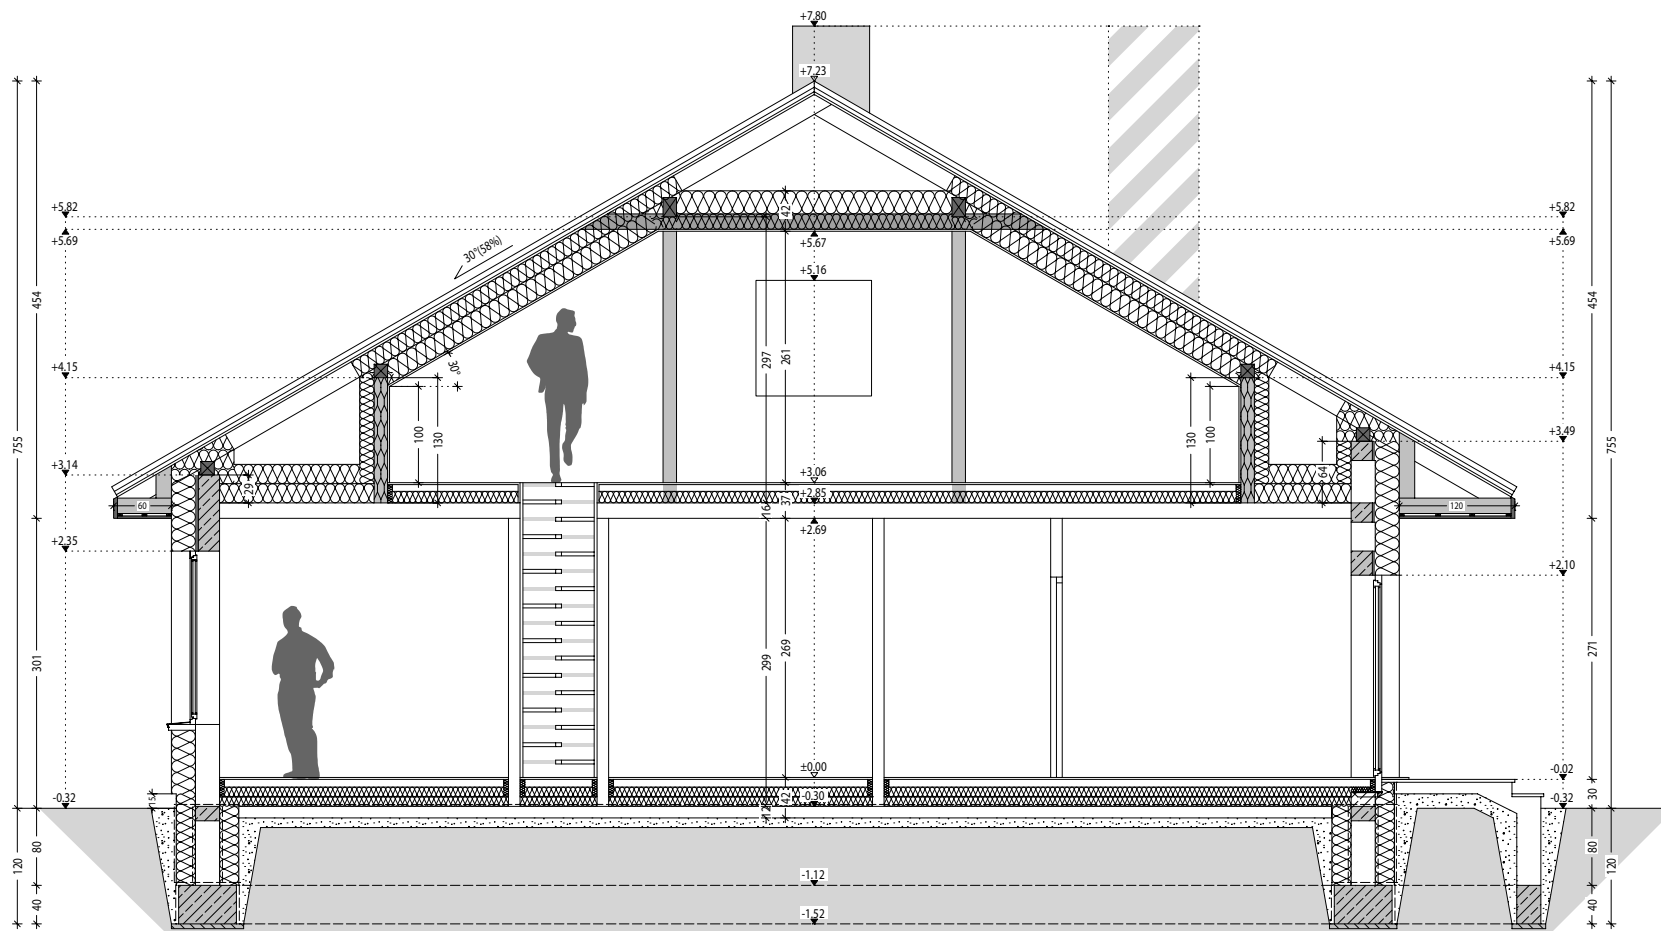


Projekt jest własnością APA J.Charkiewicz i podlega ochronie zgodnie z Ustawą z dnia 4 lutego 1994 r. o prawie autorskim i prawach pokrewnych.

Budynek mieszkalny, jednorodzinny - "ALT 3". Obrys 1:500

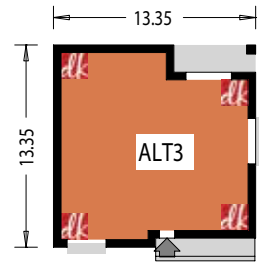

odbićie lustrzane

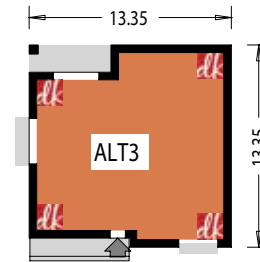

Projekt jest własnością APA J.Charkiewicz i podlega ochronie zgodnie z Ustawą z dnia 4 lutego 1994 r. o prawie autorskim i prawach pokrewnych.

*domowe klimaty*  
arch. Jarosław Charkiewicz

15-427 Białystok ul.Lipowa 6  
tel. 85 7436846, kom. 519 770 336  
[www.domoweklimaty.pl](http://www.domoweklimaty.pl)  
[projekty@domoweklimaty.pl](mailto:projekty@domoweklimaty.pl)