

"DOMOWE KLIMATY" Jarosław Charkiewicz


15-427 Białystok ul. Lipowa 6

tel/fax 85 743 68 46


www.domoweklimaty.pl

projekty@domoweklimaty.pl


Alt  
elewacje

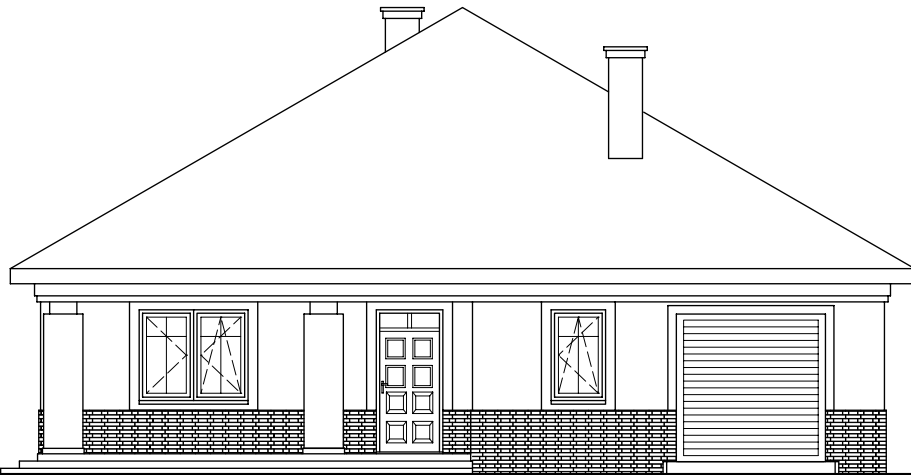


ELEWACJA FRONTOWA

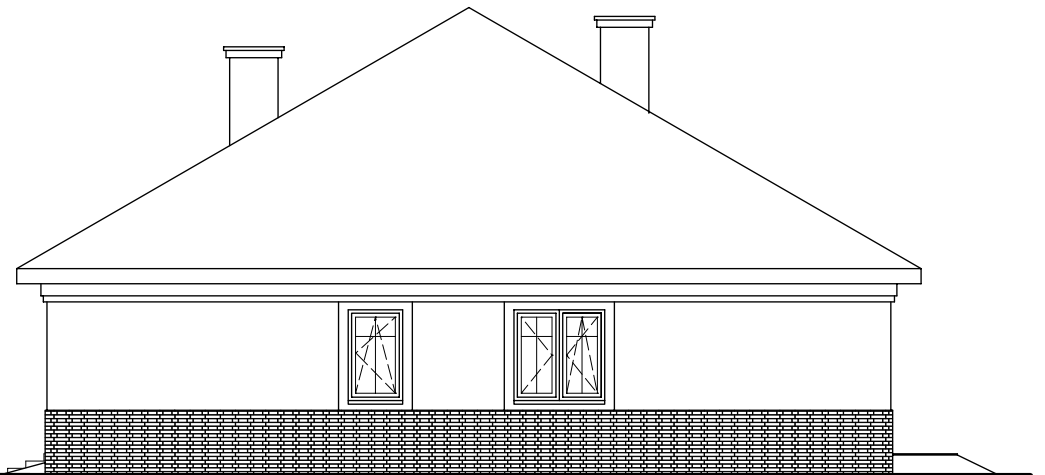


ELEWACJA BOCZNA PRAWA

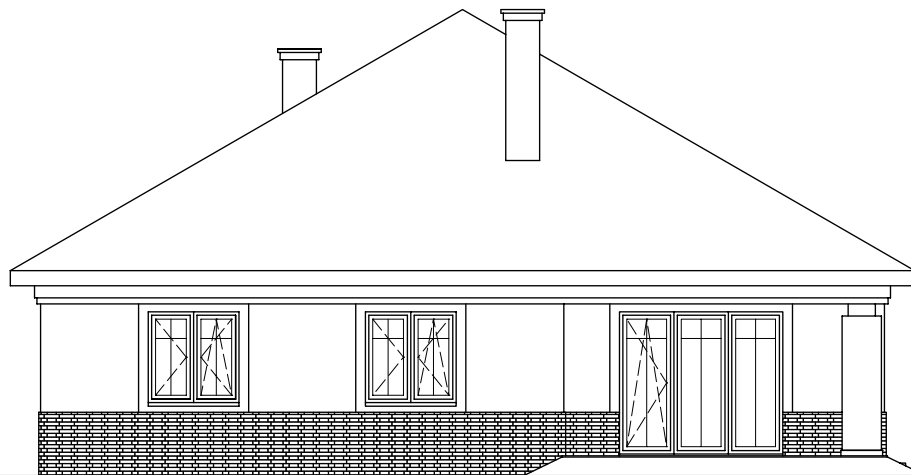

ELEWACJA OGRODOWA

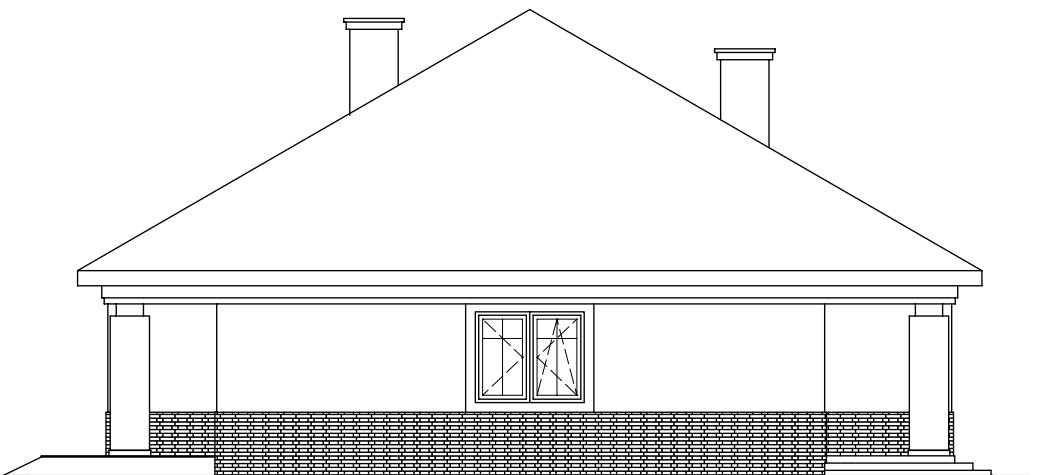

ELEWACJA BOCZNA LEWA

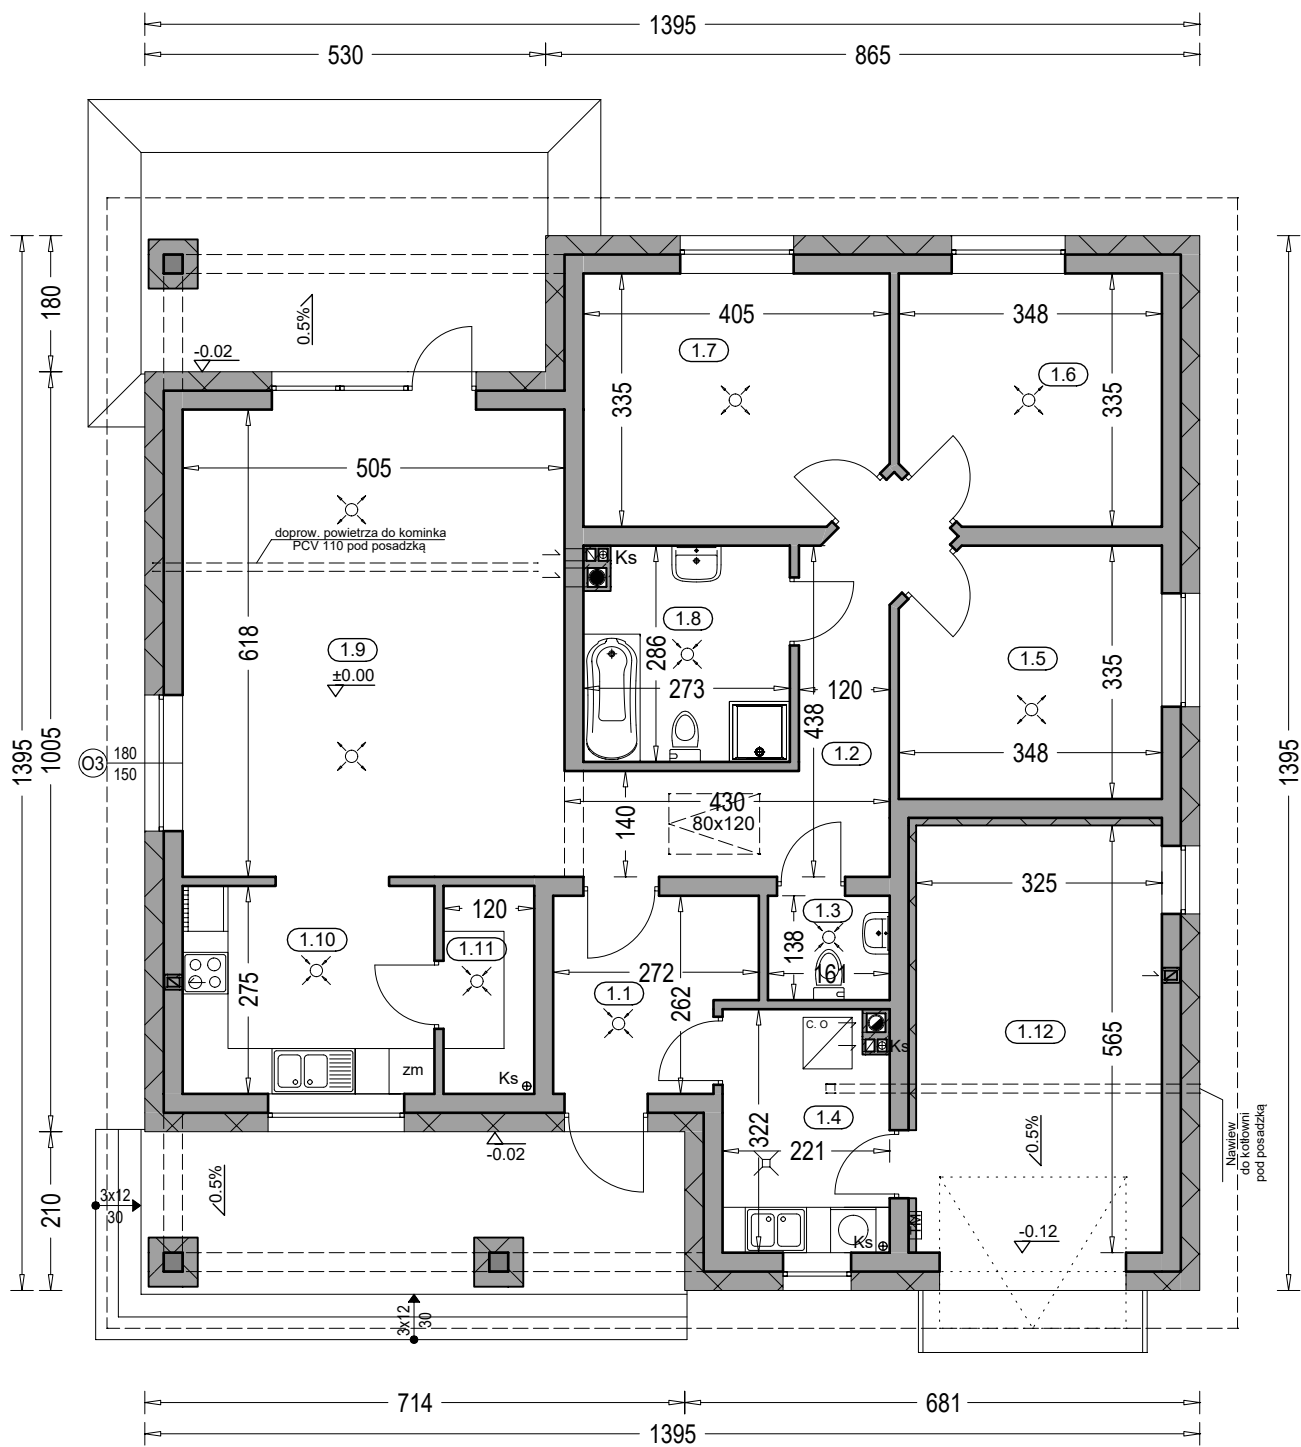

### Zestawienie powierzchni parteru

OZNACZENIE	FUNKCJA	POW. UŻYTK.	POSADZKA
1.1	Przedsiónek	6.09 m <sup>2</sup>	terrakota
1.2	Hall	10.29 m <sup>2</sup>	parkiet
1.3	W.C.	2.05 m <sup>2</sup>	terrakota
1.4	Kotłownia	6.58 m <sup>2</sup>	terrakota
1.5	Pokój	10.92 m <sup>2</sup>	parkiet
1.6	Pokój	10.92 m <sup>2</sup>	parkiet
1.7	Pokój	12.80 m <sup>2</sup>	parkiet
1.8	Łazienka	7.26 m <sup>2</sup>	terrakota
1.9	Salon	30.58 m <sup>2</sup>	parkiet
1.10	Kuchnia	8.80 m <sup>2</sup>	terrakota
1.11	Spizarnia	3.07 m <sup>2</sup>	terrakota
	<b>RAZEM :</b>	<b>109.36 m<sup>2</sup></b>	
1.12	Garaż	17.83 m <sup>2</sup>	pos. betonowa
	<b>SUMA POW.</b>	<b>127.19 m<sup>2</sup></b>	( w tym tarasy)
	<b>Pow. całkowita parteru:</b>	<b>215.17 m<sup>2</sup></b>	<b>47.55 m<sup>2</sup></b>
	<b>Pow. zabudowy:</b>	<b>170.07 m<sup>2</sup></b>	
	<b>Kubatura parteru:</b>	<b>503.40 m<sup>3</sup></b>	

"DOMOWE KLIMATY" Jarosław Charkiewicz

15-427 Białystok ul. Lipowa 6


tel/fax 85 7436846

www.domoweklimaty.pl

projekty@domoweklimaty.pl

Alt  
rzut parteru

ALT  
przekrój pionowy

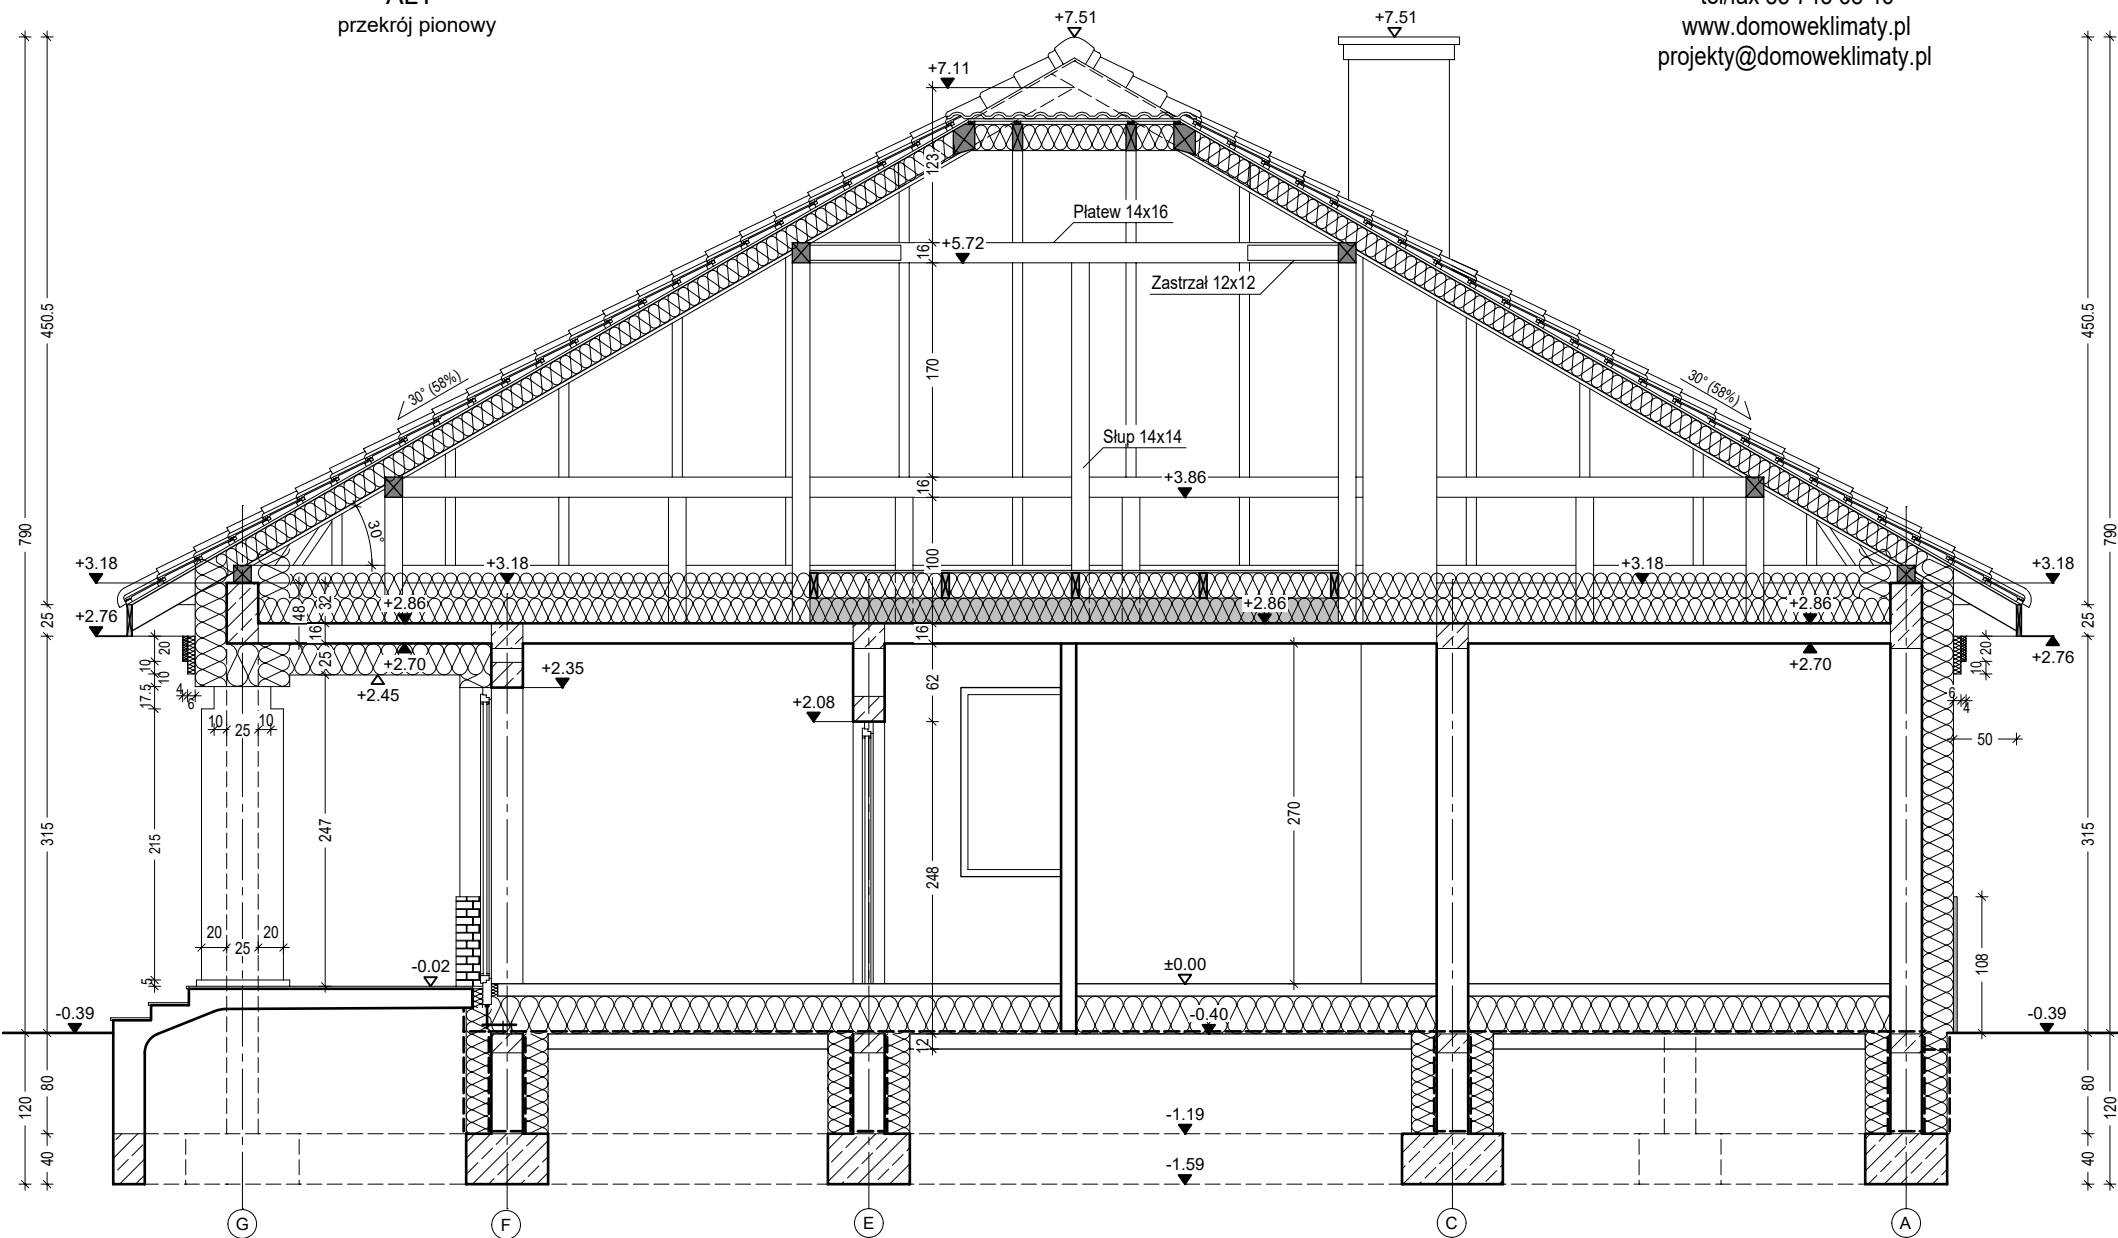

"DOMOWE KLIMATY" Jarosław Charkiewicz


15-427 Białystok ul.Lipowa 6

tel/fax 85 743 68 46

www.domoweklimaty.pl

projekty@domoweklimaty.pl

**Budynek mieszkalny, jednorodzinny - "Alt". Obrys 1:500**

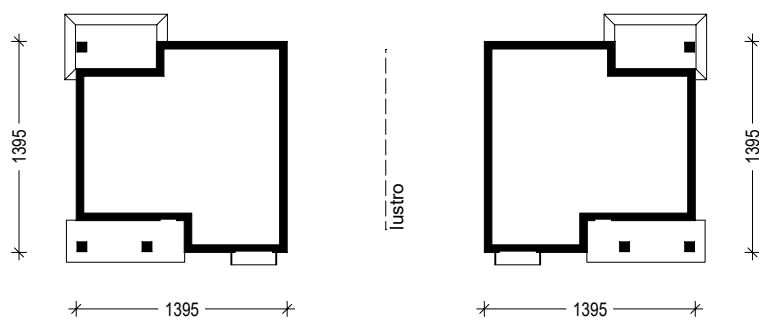

Projekt jest własnością APA J.Charkiewicz i podlega ochronie zgodnie z Ustawą z dnia 4 lutego 1994 r. o prawie autorskim i prawach pokrewnych.