

**"DOMOWE KLIMATY" Jarosław Charkiewicz**

15-427 Białystok ul.Lipowa 6

tel/fax (85) 7436846


[www.domoweklimaty.pl](http://www.domoweklimaty.pl)

[projekty@domoweklimaty.pl](mailto:projekty@domoweklimaty.pl)


Antares N  
elewacje




Elewacja frontowa

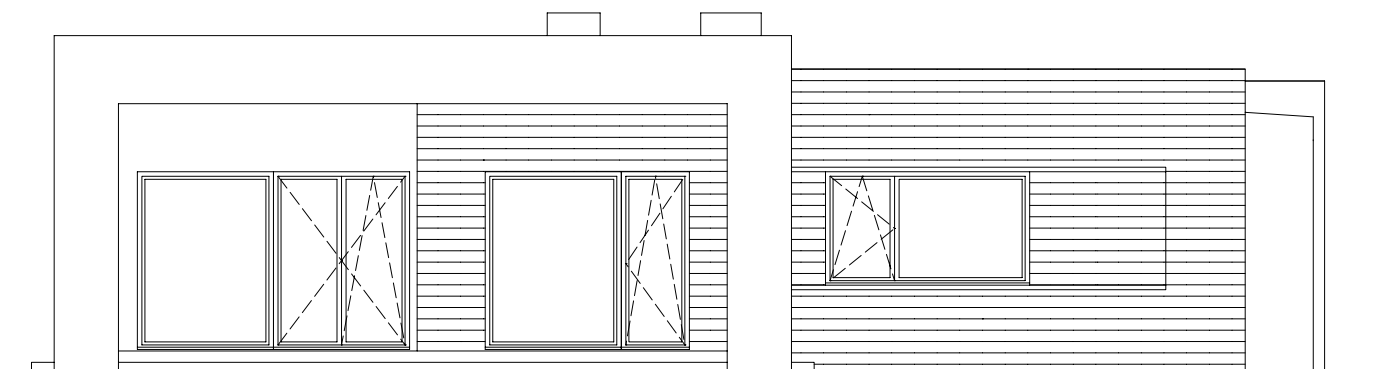

Elewacja ogrodowa

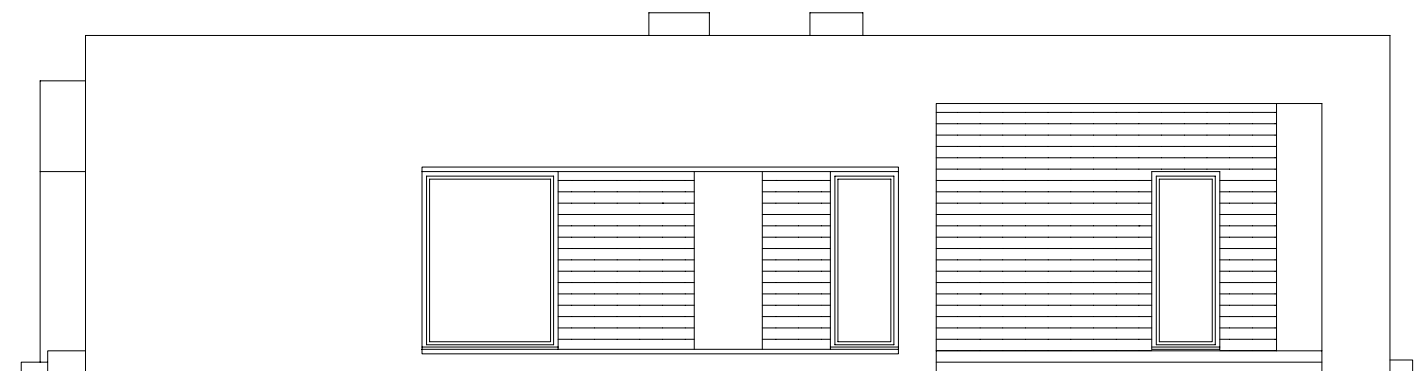

Elewacja boczna prawa

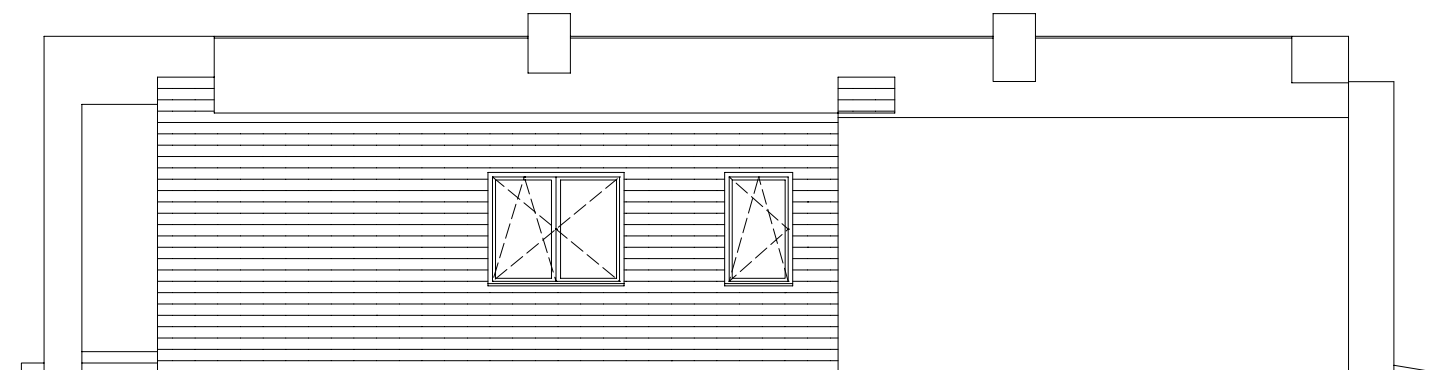

Elewacja boczna lewa

**"DOMOWE KLIMATY" Jarosław Charkiewicz**


15-427 Białystok ul.Lipowa 6

tel/fax (85) 7436846

www.domoweklimaty.pl


projekty@domoweklimaty.pl

Antares N  
rzut parteru

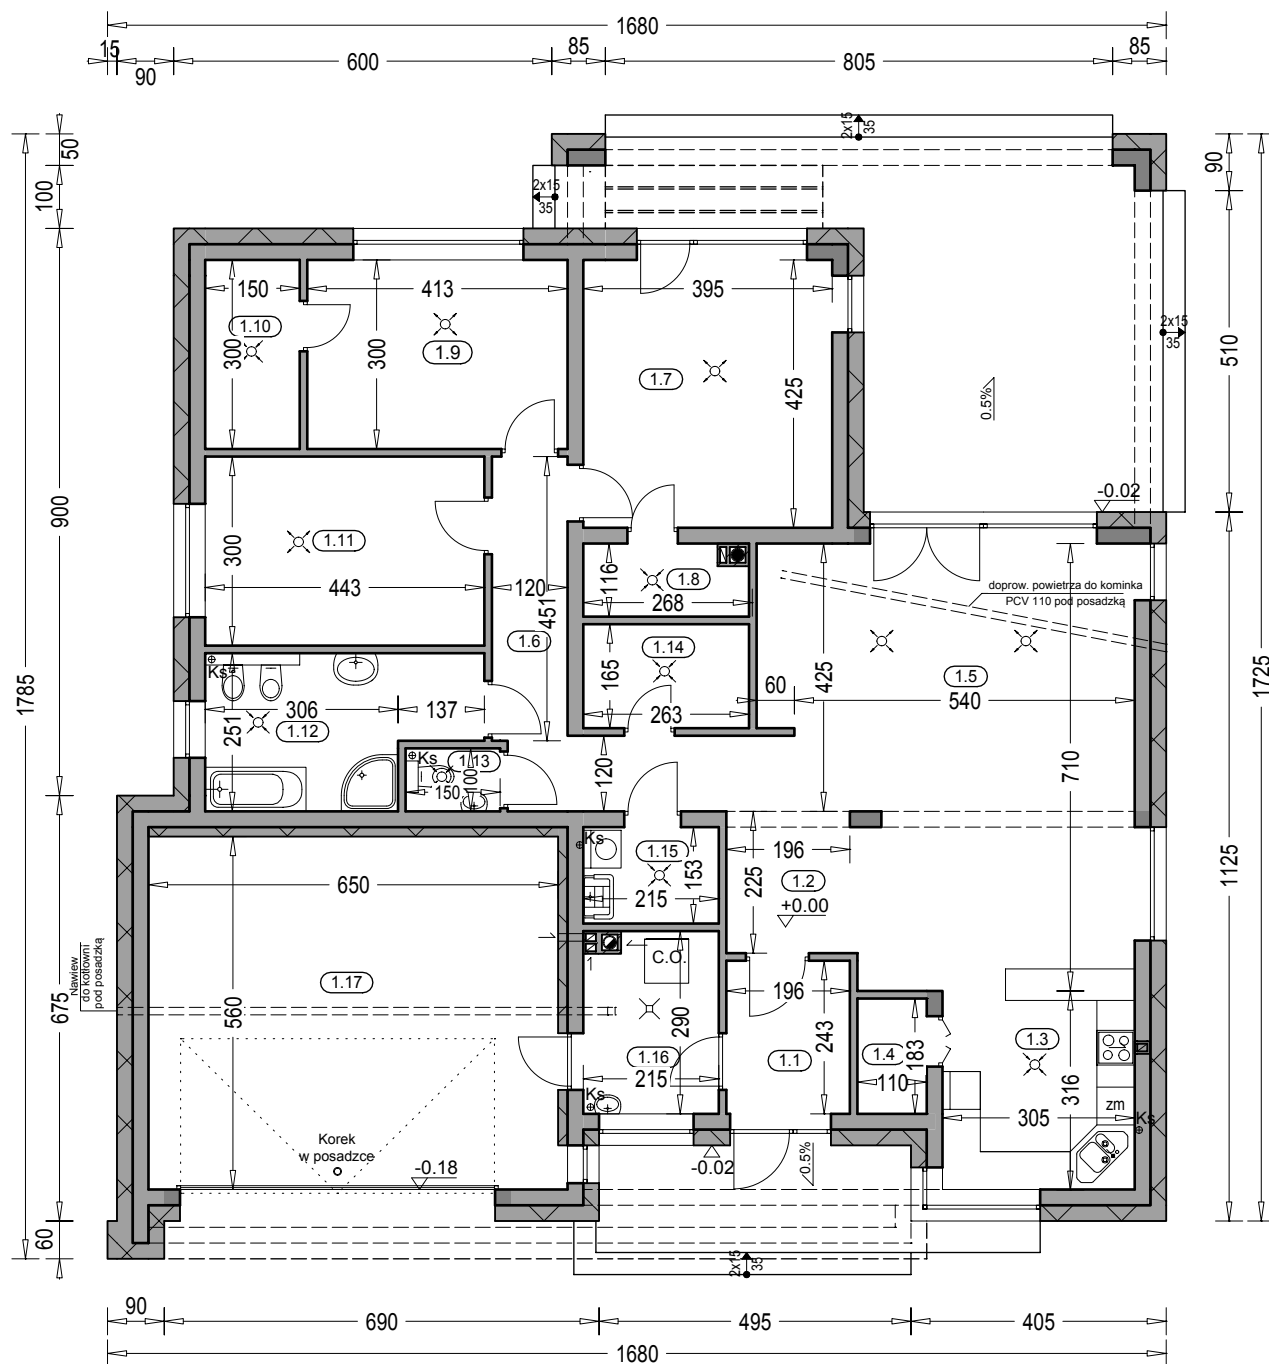

Zestawienie powierzchni parteru			
OZNACZENIE	FUNKCJA	POW. UŻYTK.	POSADZKA
1.1	Przedsiónek	4.50 m <sup>2</sup>	terakota
1.2	Hol	5.51 m <sup>2</sup>	terakota
1.3	Kuchnia	12.02 m <sup>2</sup>	terakota
1.4	Spizarnia	1.84 m <sup>2</sup>	terakota
1.5	Salon, jadalnia	34.09 m <sup>2</sup>	parkiet
1.6	Korytarz	9.01 m <sup>2</sup>	terakota
1.7	Pokój	16.30 m <sup>2</sup>	parkiet
1.8	Garderoba	2.65 m <sup>2</sup>	terakota
1.9	Pokój	11.97 m <sup>2</sup>	parkiet
1.10	Garderoba	4.23 m <sup>2</sup>	terakota
1.11	Pokój	12.85 m <sup>2</sup>	parkiet
1.12	Łazienka	9.17 m <sup>2</sup>	terakota
1.13	WC	1.35 m <sup>2</sup>	terakota
1.14	Garderoba	4.09 m <sup>2</sup>	terakota
1.15	Pom. gosp.	3.07 m <sup>2</sup>	terakota
1.16	Kotłownia	5.72 m <sup>2</sup>	terakota
	<b>RAZEM:</b>	<b>138.37 m<sup>2</sup></b>	
1.17	Garaż	36.12 m <sup>2</sup>	pos. betonowa
	<b>SUMA POW.</b>	<b>174.49 m<sup>2</sup></b>	<b>(w tym tarasy)</b>
	Pow. całkowita parteru:	279.12 m <sup>2</sup>	51.98 m <sup>2</sup>
	Pow. zabudowy:	227.14 m <sup>2</sup>	
	Kubatura parteru:	829.75 m <sup>3</sup>	

Antares N  
przekrój pionowy

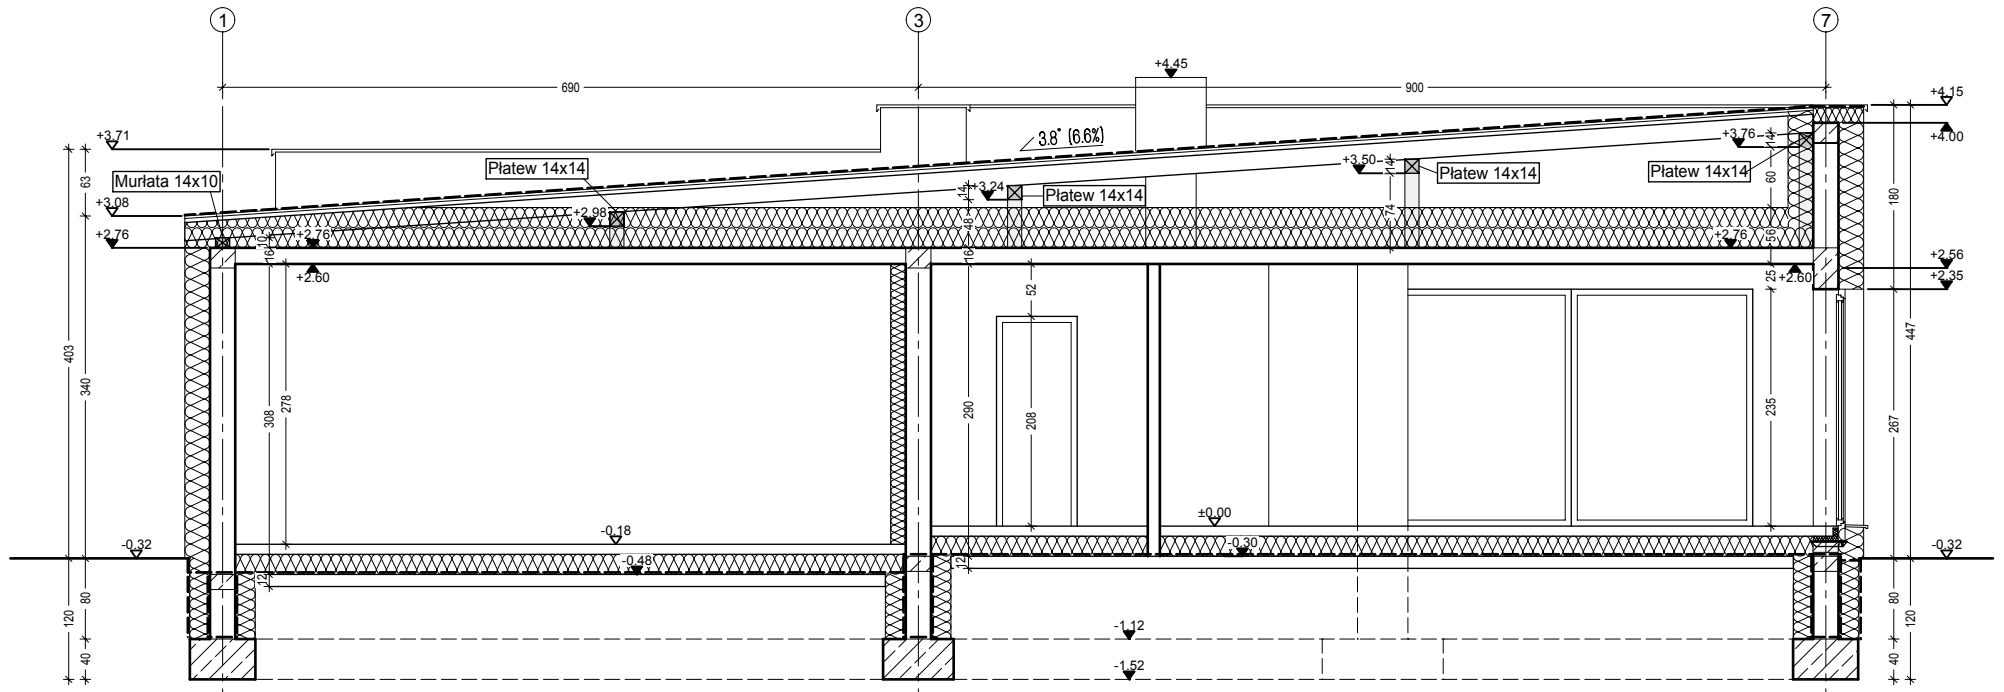

"DOMOWE KLIMATY" Jarosław Charkiewicz

15-427 Białystok ul.Lipowa 6

tel/fax 85 743 68 46

www.domoweklimaty.pl

projekty@domoweklimaty.pl

**Budynek mieszkalny, jednorodzinny - "Antares N". Obrys 1:500**

