

"DOMOWE KLIMATY" Jarosław Charkiewicz

15-427 Białystok ul.Lipowa 6

tel/fax (85) 743 68 46

www.domoweklimaty.pl

projekty@domoweklimaty.pl


domowe klimaty.pl

arch. Jarosław Charkiewicz


Budynek mieszkalny, jednorodzinny "ANTARES 2T"- elewacje




ELEWACJA FRONTOWA

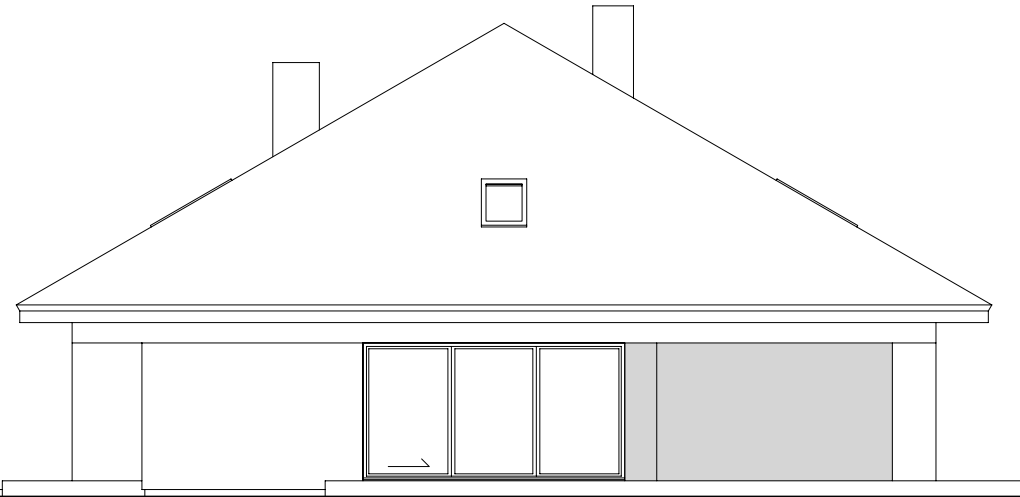


ELEWACJA BOCZNA PRAWA

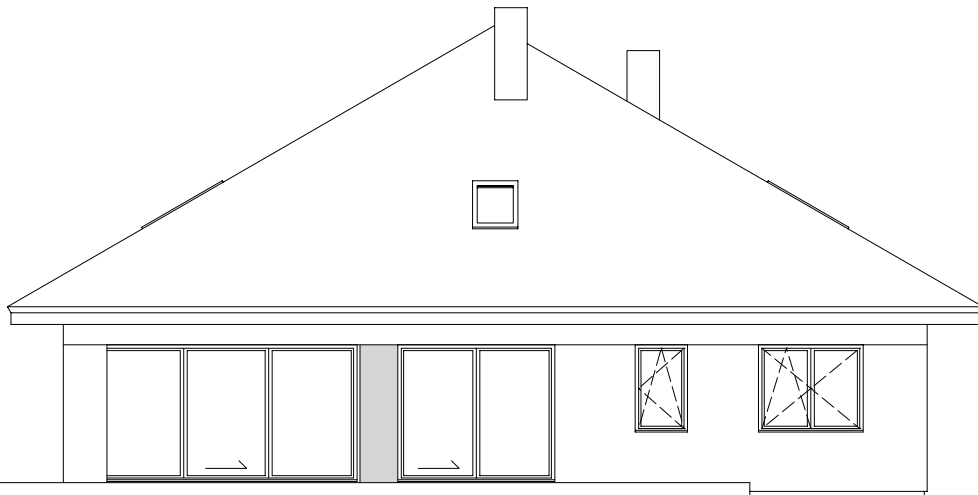

ELEWACJA OGRODOWA

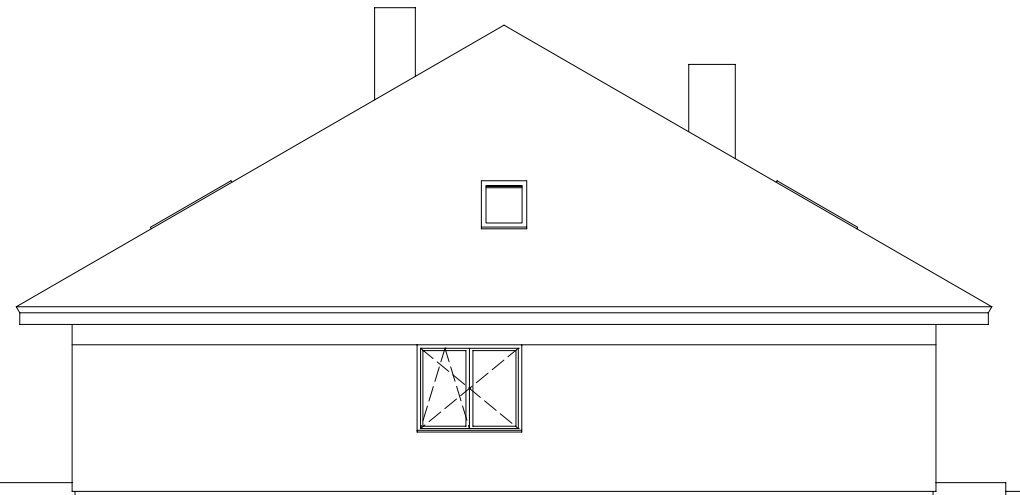

ELEWACJA BOCZNA LEWA

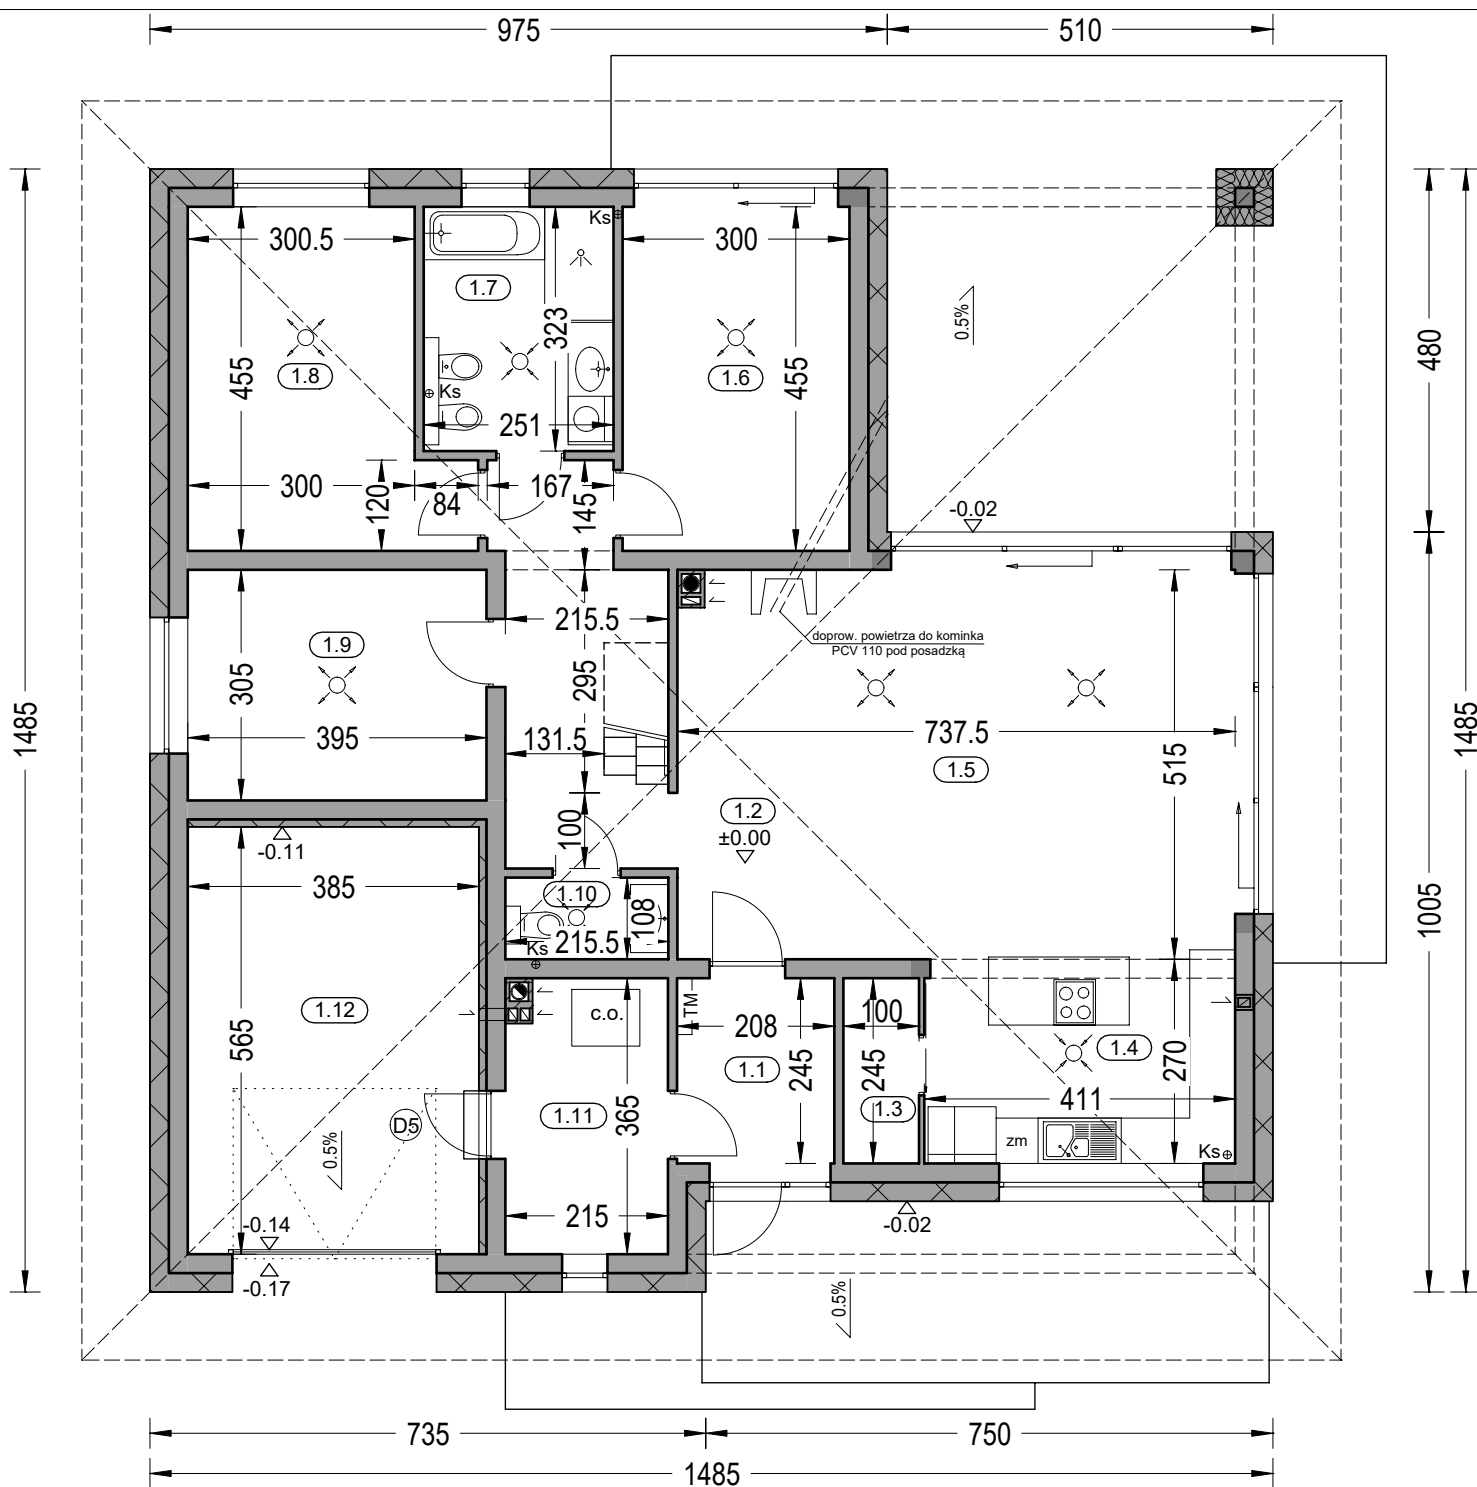

Zestawienie powierzchni parteru

OZN.	FUNKCJA	POW. UŻYTKOWA	POSADZKI
1.1	Przedsiónek	4.83 m ²	terrakota
1.2	Korytarz	14.81 m ²	terrakota
1.3	Spizarnia	2.25 m ²	terrakota
1.4	Kuchnia	10.80 m ²	terrakota
1.5	Salon + jadalnia	32.85 m ²	parkiet
1.6	Pokój	13.20 m ²	parkiet
1.7	Łazienka	7.77 m ²	terrakota
1.8	Pokój	14.16 m ²	parkiet
1.9	Pokój	11.63 m ²	parkiet
1.10	Wc	2.14 m ²	terrakota
1.11	Kotłownia	7.32 m ²	terrakota
1.12	RAZEM	121.76 m ²	
	Garaż	21.47 m ²	pos. betonowa
	SUMA POW.	143.23 m ²	
			(w tym tarasy)
	Powierzchnia całkowita:	235.03 m ²	23.51 m ²
	Powierzchnia zabudowy:	187.04 m ²	
	Kubatura parteru:	568.61 m ³	

"DOMOWE KLIMATY" Jarosław Charkiewicz

15-427 Białystok ul. Lipowa 6

tel/fax (85) 743 68 46

www.domoweklimaty.pl

projekty@domoweklimaty.pl


domowe klimaty.pl

arch. Jarosław Charkiewicz

Budynek mieszkalny, jednorodzinny "ANTARES 2T"

rzut parteru

Budynek mieszkalny, jednorodzinny "ANTARES 2T"- rzut strychu

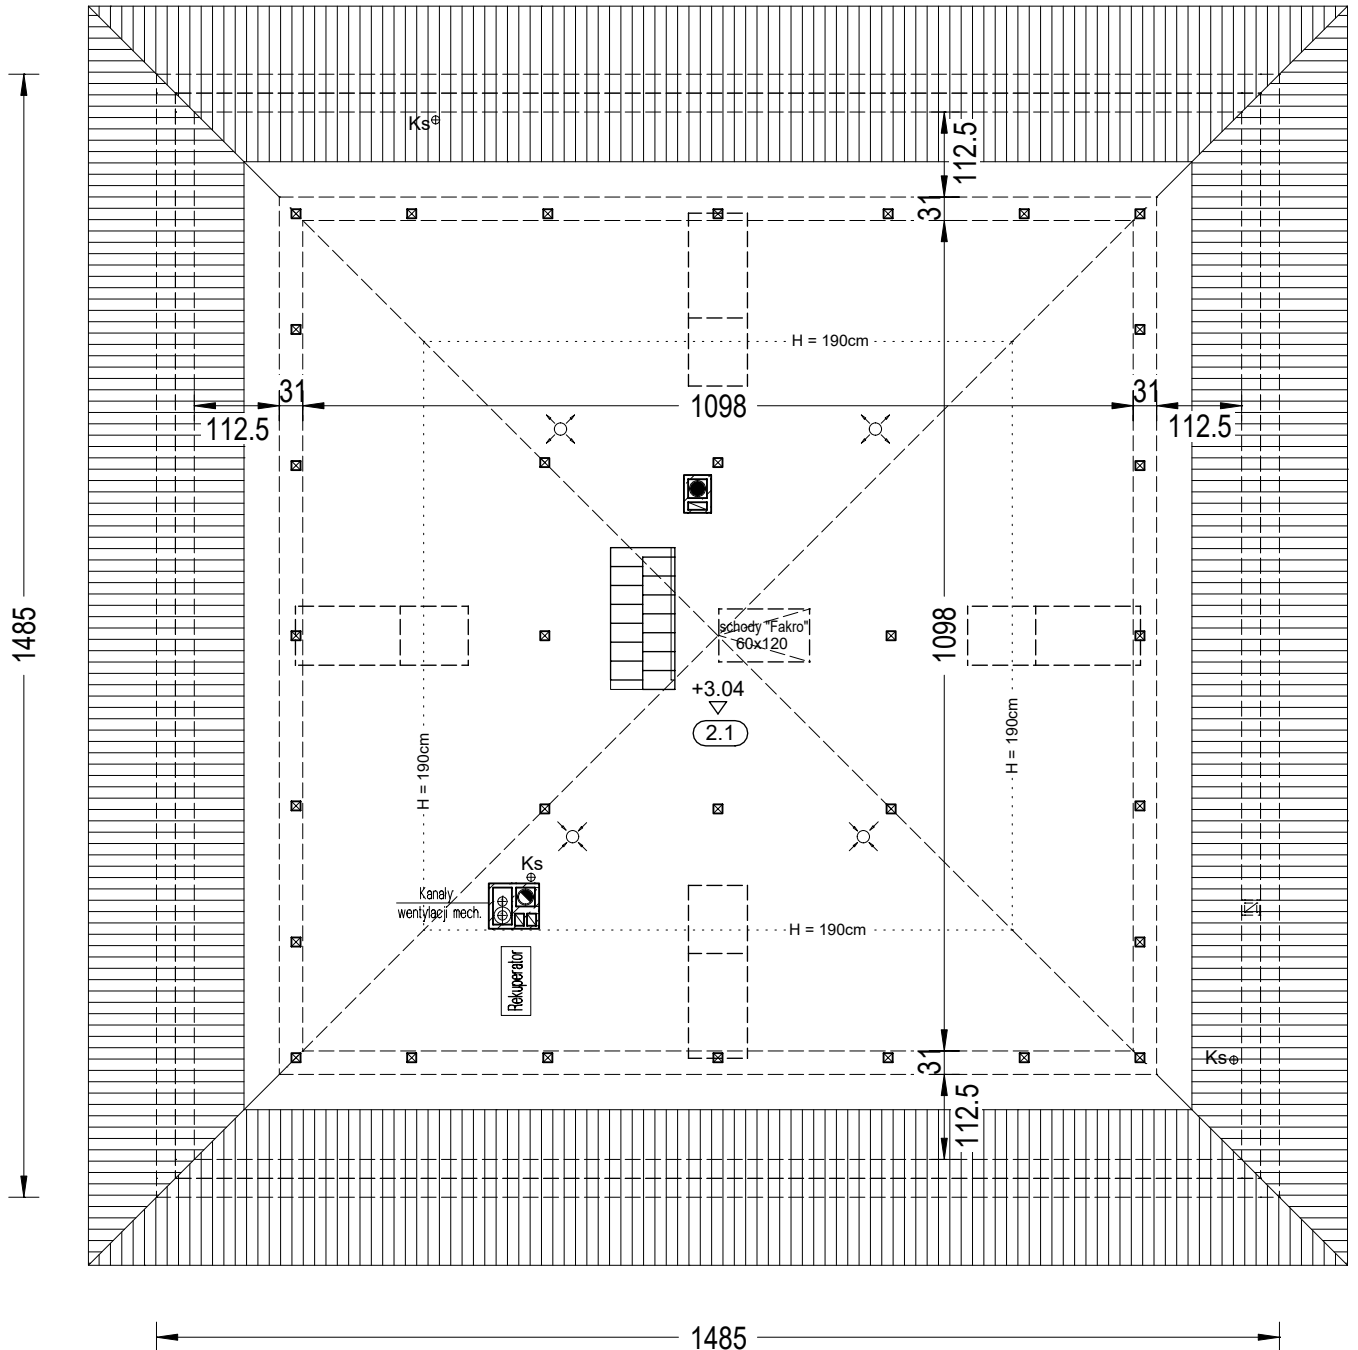

Zestawienie powierzchni strychu				
OZNACZENIE	FUNKCJA	POW. UŻYTK.	POW. PODŁ.	POSADZKA
2.1	Strych	60.61 m ²	128.63 m ²	wykł. dyw.

"DOMOWE KLIMATY" Jarosław Charkiewicz

15-427 Białystok ul.Lipowa 6

tel/fax (85) 743 68 46


www.domoweklimaty.pl

projekty@domoweklimaty.pl

domowe klimaty.pl

arch. Jarosław Charkiewicz

Budynek mieszkalny, jednorodzinny "ANTARES 2T"- przekrój pionowy

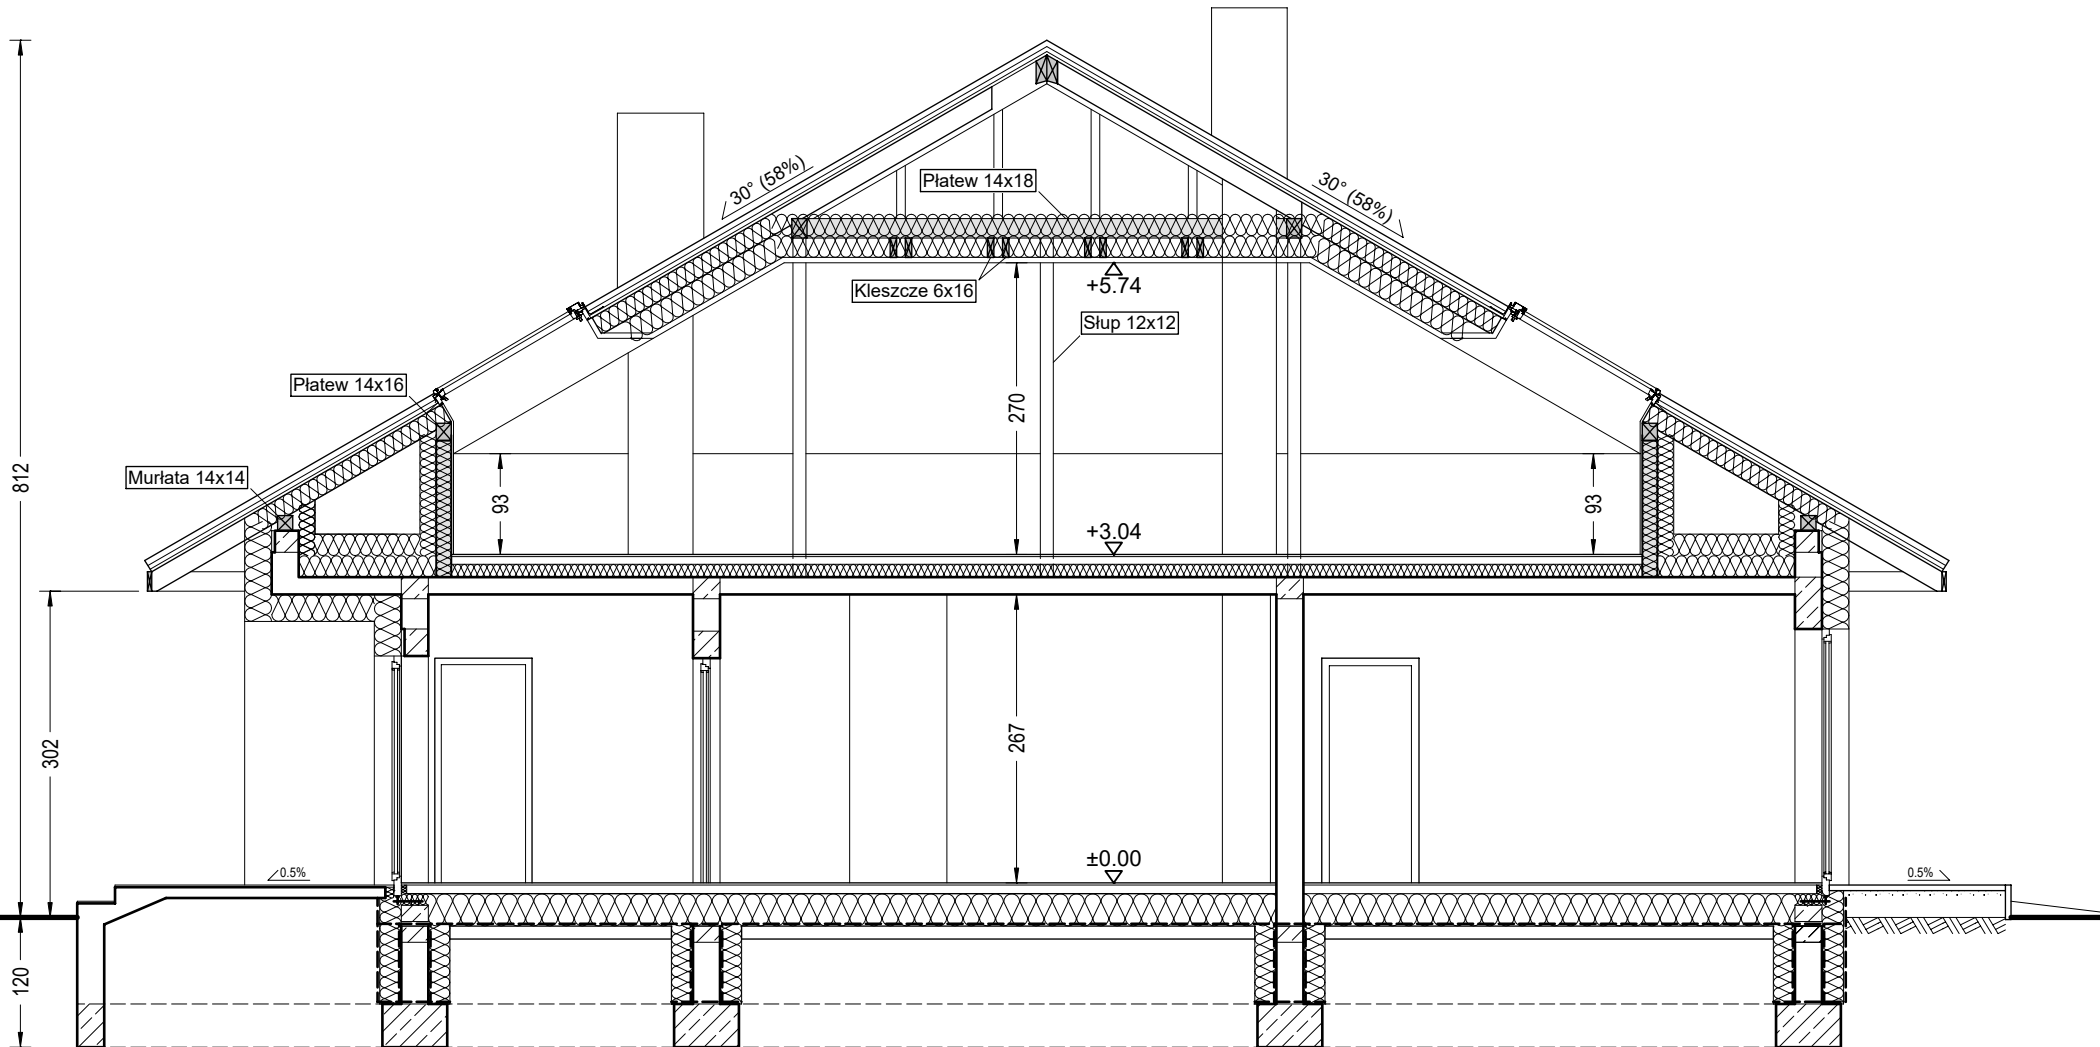

"DOMOWE KLIMATY" Jarosław Charkiewicz

15-427 Białystok ul.Lipowa 6

tel/fax 85 743 68 46

www.domoweklimaty.pl

projekty@domoweklimaty.pl

Budynek mieszkalny, jednorodzinny - "ANTARES 2T". Obrys 1:500

