

"DOMOWE KLIMATY" Jarosław Charkiewicz

15-427 Białystok ul.Lipowa 6

tel/fax (85) 743 68 46

www.domoweklimaty.pl

projekty@domoweklimaty.pl


domowe klimaty.pl

arch. Jarosław Charkiewicz


Budynek mieszkalny, jednorodzinny "ANTARES 3"- elewacje




ELEWACJA FRONTOWA

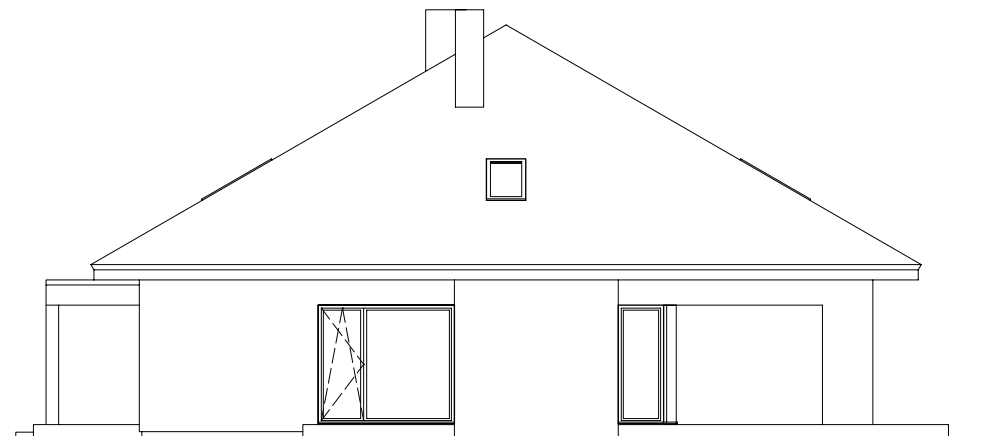


ELEWACJA BOCZNA PRAWA

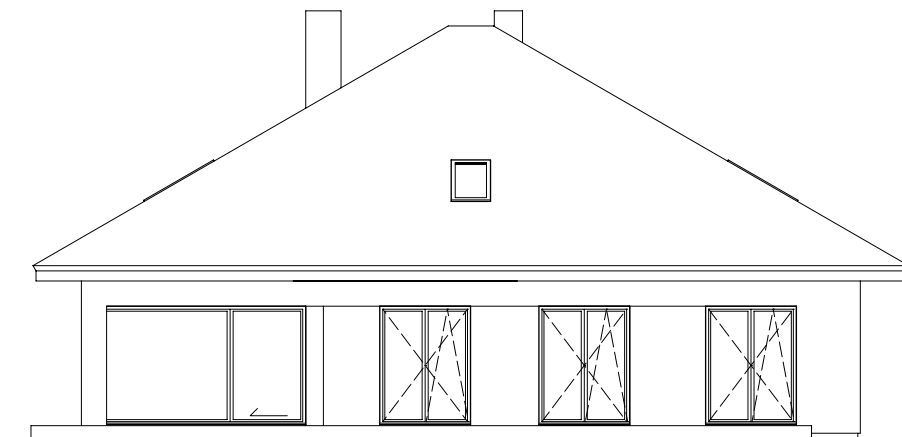

ELEWACJA OGRODOWA

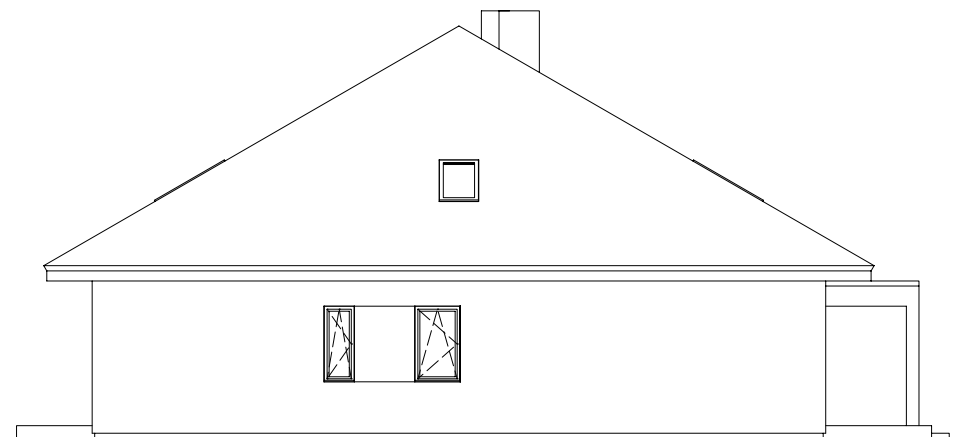

ELEWACJA BOCZNA LEWA

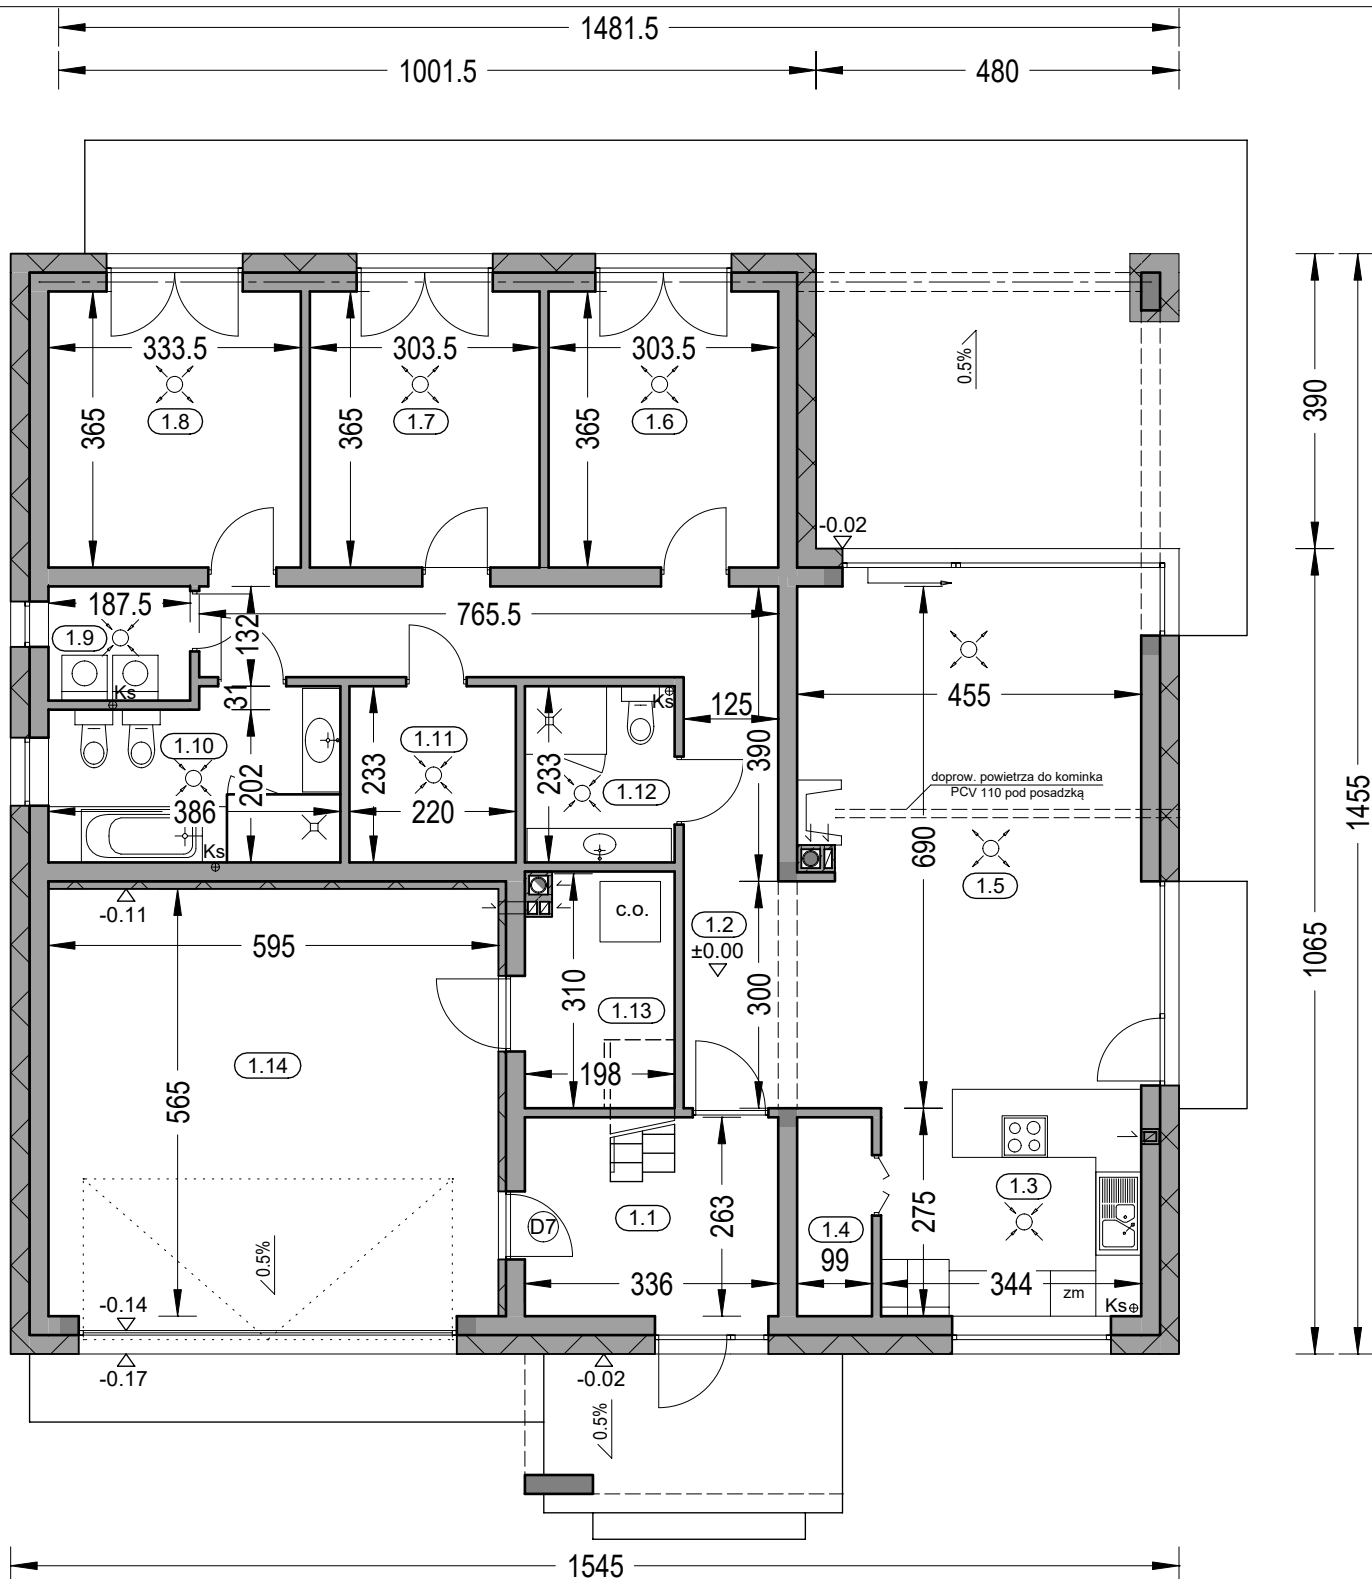

Zestawienie powierzchni parteru

OZN.	FUNKCJA	POW. UŻYTKOWA	POSADZKI
1.1	Przedsiónek	8.46 m ²	terakota
1.2	Korytarz	16.27 m ²	terakota
1.3	Kuchnia	9.19 m ²	terakota
1.4	Salon + jadalnia	30.63 m ²	parkiet
1.5	Spizarnia	2.39 m ²	terakota
1.6	Pokój	10.69 m ²	parkiet
1.7	Pokój	10.69 m ²	parkiet
1.8	Pokój	11.76 m ²	parkiet
1.9	Pralnia	2.63 m ²	terakota
1.10	Łazienka	8.01 m ²	terakota
1.11	Garderoba	4.86 m ²	terakota
1.12	Łazienka	4.36 m ²	terakota
1.13	Kotłownia	5.68 m ²	terakota
	RAZEM	125.62 m²	
1.14	Garaż	33.27 m ²	pos. betonowa
	SUMA POW.	158.89 m²	

Powierzchnia całkowita: 234.14 m²
 Powierzchnia zabudowy: 206.08 m²
 Kubatura parteru: 626.48 m³

(w tym tarasy)
9.34 m²

"DOMOWE KLIMATY" Jarosław Charkiewicz

15-427 Białystok ul. Lipowa 6

tel/fax (85) 743 68 46

www.domoweklimaty.pl

projekty@domoweklimaty.pl


domowe klimaty.pl

arch. Jarosław Charkiewicz

Budynek mieszkalny, jednorodzinny "ANTARES 3"


rzut parteru

Budynek mieszkalny, jednorodzinny "ANTARES 3"- rzut strychu

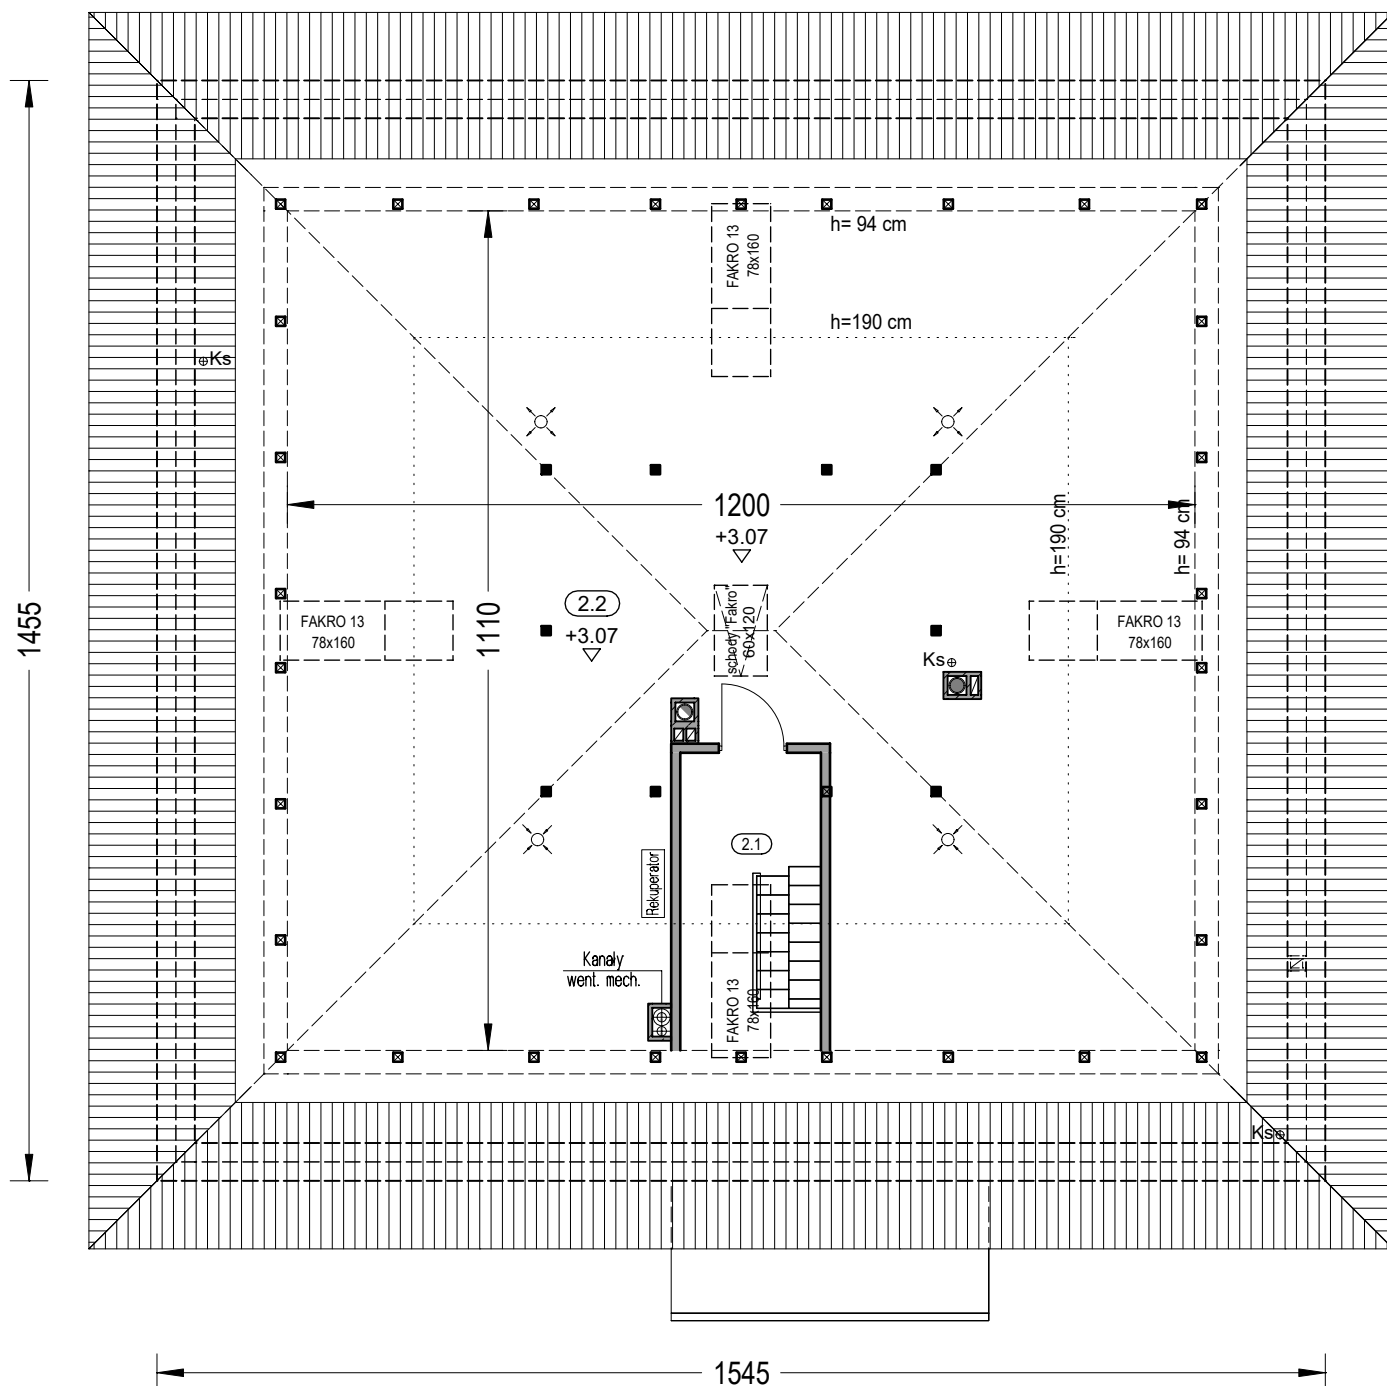

Zestawienie powierzchni strychu				
OZNACZENIE	FUNKCJA	POW. UŻYTK.	POW. PODŁ.	POSADZKA
2.1	Strych	4.19 m2	8.21 m2	wykł. dyw.
2.2	Strych	62.48 m2	146.25 m2	wykł. dyw.
RAZEM		66.67 m2	154.46 m2	

ANTARES 3
przekrój pionowy

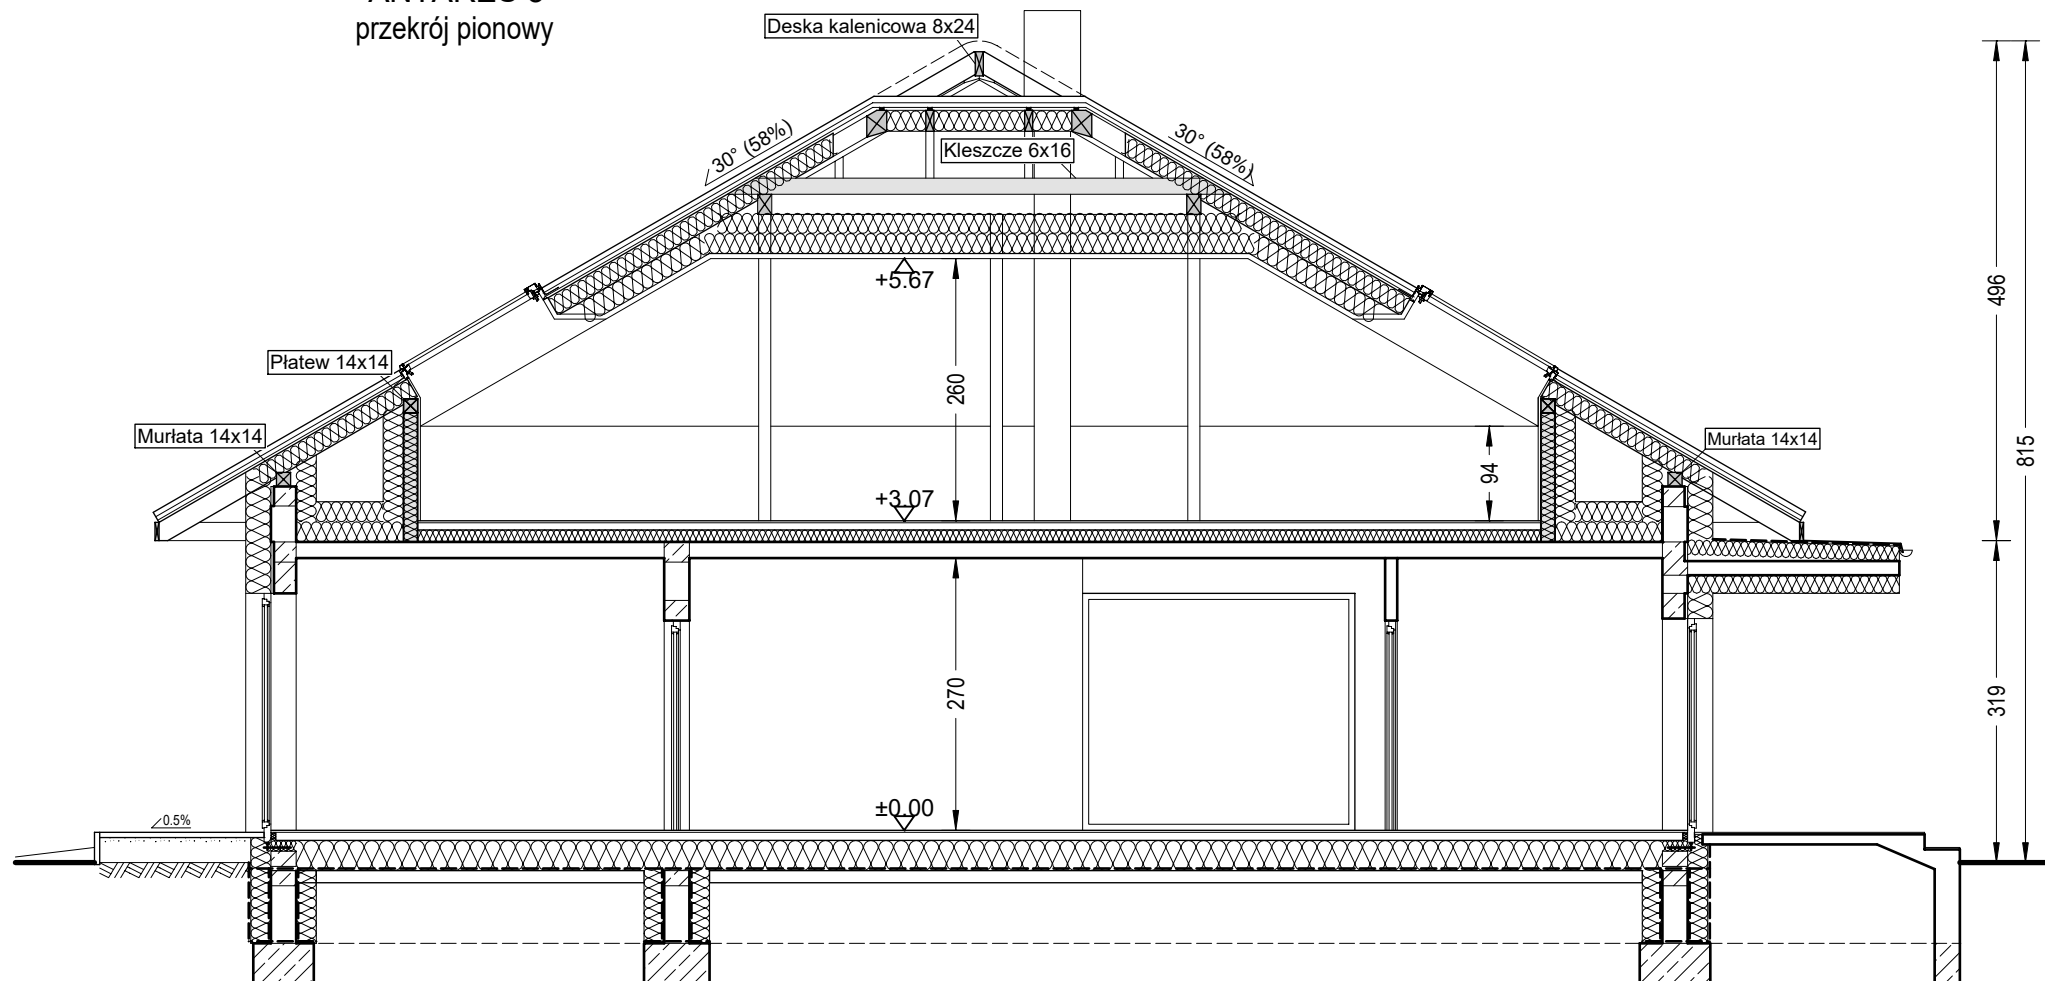

domowe klimaty.pl
arch. Jarosław Charkiewicz

"DOMOWE KLIMATY" Jarosław Charkiewicz

15-427 Białystok ul.Lipowa 6

tel/fax 85 743 68 46

www.domoweklimaty.pl

projekty@domoweklimaty.pl

Budynek mieszkalny, jednorodzinny - "ANTARES 3". Obrys 1:500

