

"DOMOWE KLIMATY" Jarosław Charkiewicz

15-427 Białystok ul.Lipowa 6

tel/fax 85 743 68 46


www.domoweklimaty.pl

projekty@domoweklimaty.pl


Antares T
elewacje




ELEWACJA FRONTOWA

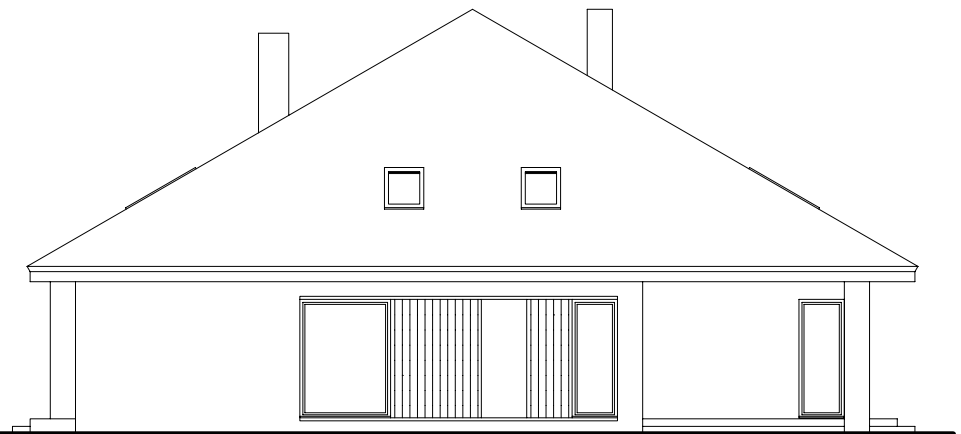


ELEWACJA BOCZNA PRAWA

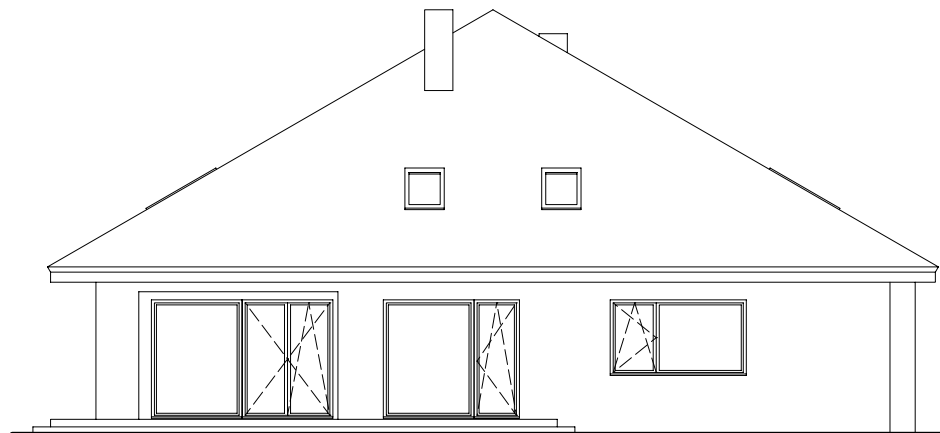

ELEWACJA OGRODOWA

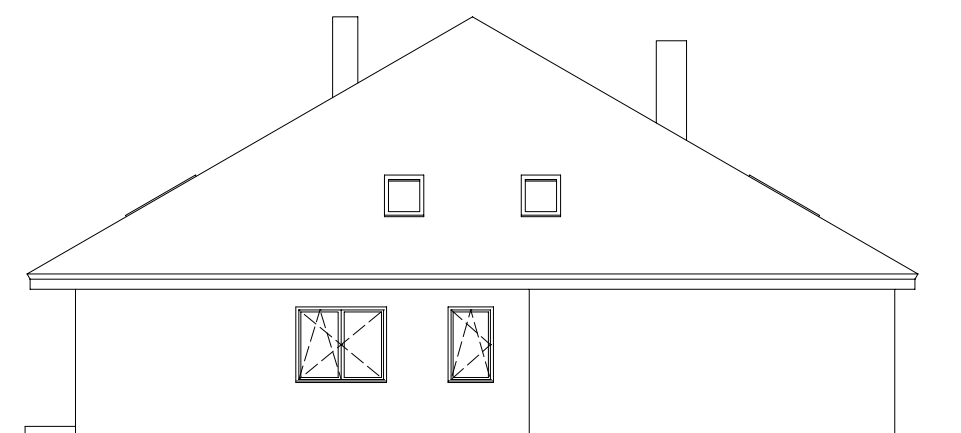

ELEWACJA BOCZNA LEWA

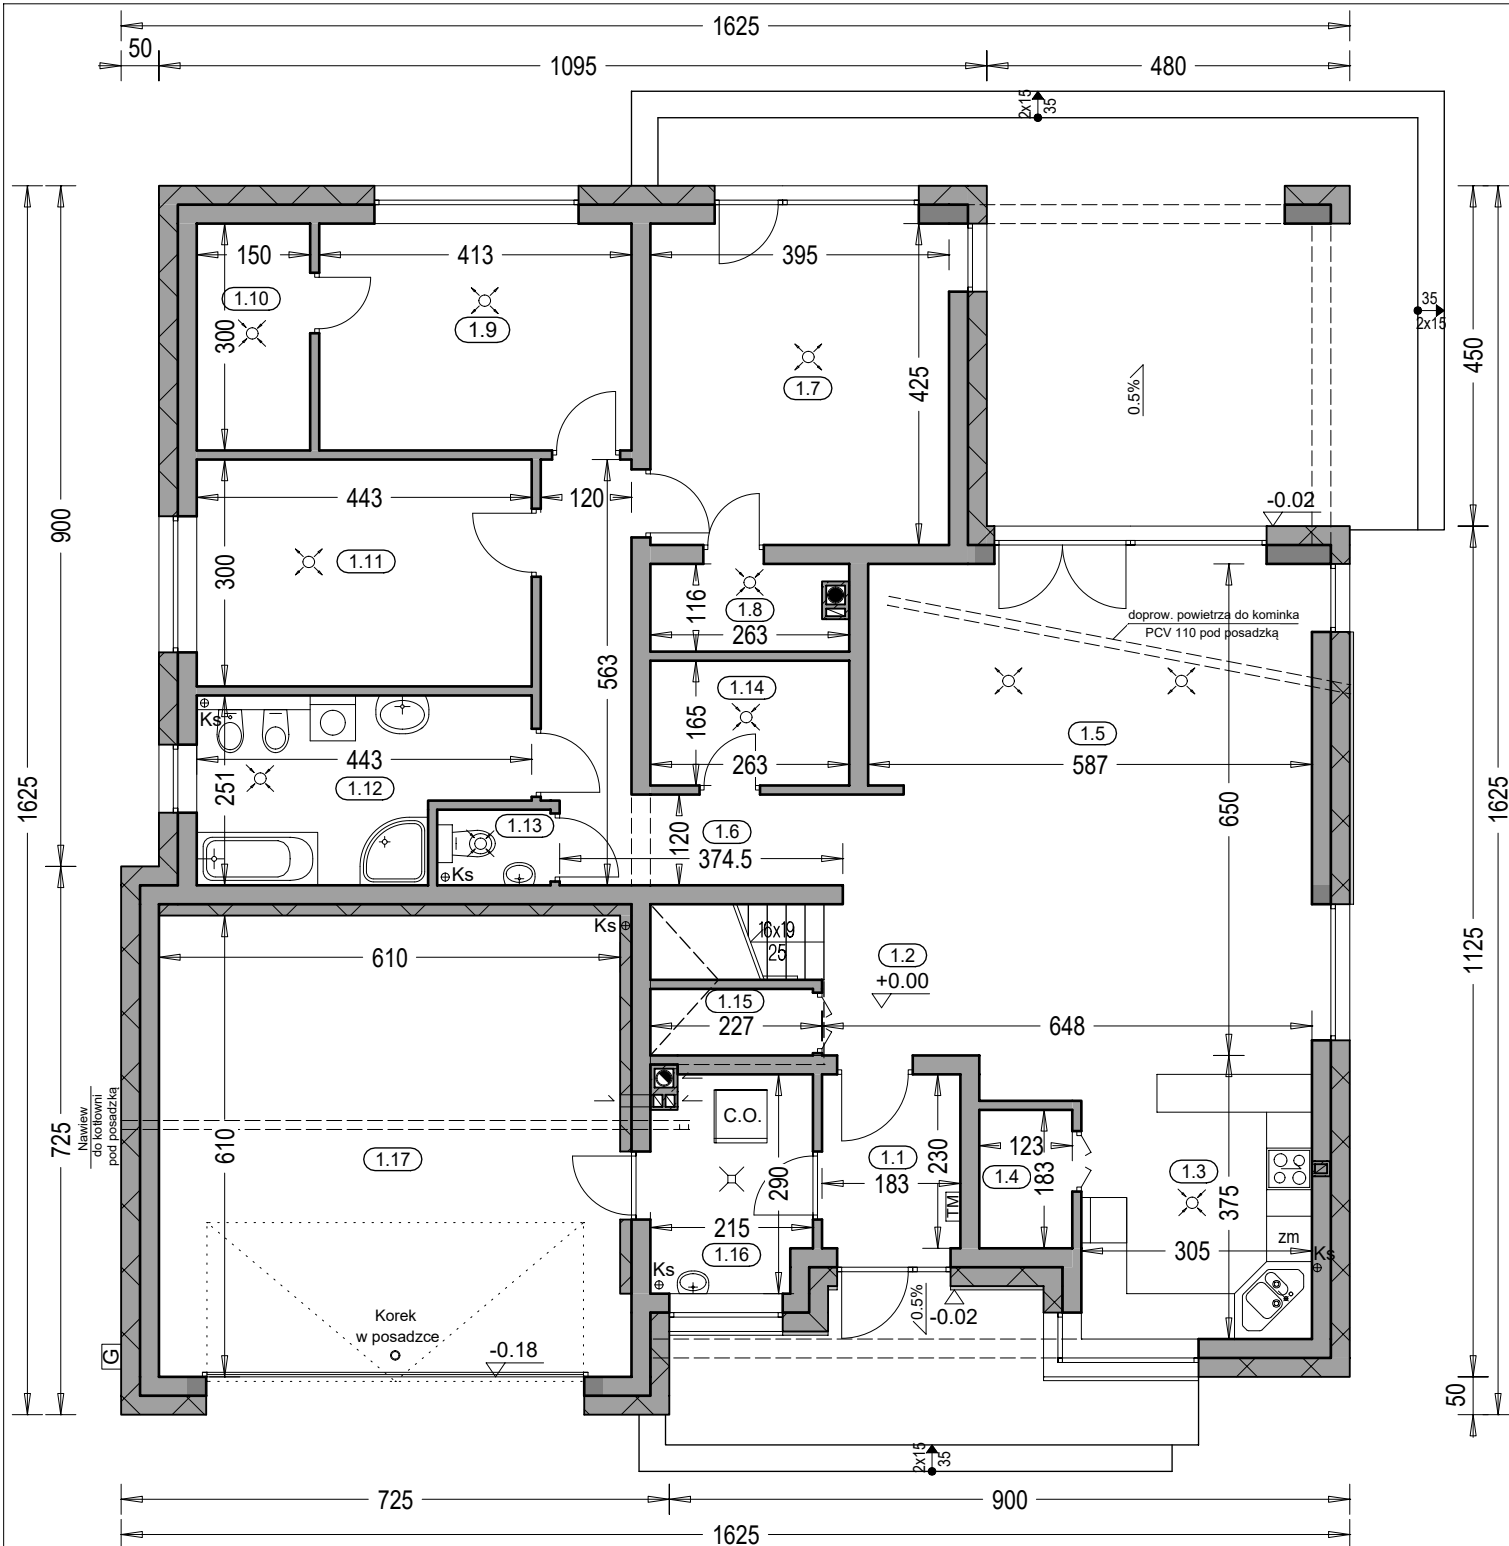

"DOMOWE KLIMATY" Jarosław Charkiewicz

15-427 Białystok ul.Lipowa 6

tel/fax 85 743 68 46


www.domoweklimaty.pl

projekty@domoweklimaty.pl

Antares T
rzut parteru

Zestawienie powierzchni parteru

OZNACZENIE	FUNKCJA	POW. UŻYTK.	POSADZKA
1.1	Przedsiónek	3.96 m ²	terrakota
1.2	Hol	5.44 m ²	terrakota
1.3	Kuchnia	12.02 m ²	terrakota
1.4	Spizarnia	2.07 m ²	terrakota
1.5	Salon, jadalnia	33.89 m ²	parkiet
1.6	Korytarz	9.01 m ²	terrakota
1.7	Pokój	16.30 m ²	parkiet
1.8	Garderoba	2.63 m ²	terrakota
1.9	Pokój	11.97 m ²	parkiet
1.10	Garderoba	4.23 m ²	terrakota
1.11	Pokój	12.85 m ²	parkiet
1.12	Łazienka	9.17 m ²	terrakota
1.13	WC	1.35 m ²	terrakota
1.14	Garderoba	4.09 m ²	terrakota
1.15	Kl. schod.	4.03 m ²	terrakota
1.16	Kotłownia	5.64 m ²	terrakota
	RAZEM:	138.65 m²	
1.17	Garaż	36.91 m ²	pos. betonowa
	SUMA POW.	175.56 m²	
			(w tym tarasy)
	Pow. całkowita parteru:	283.12 m ²	54.33 m ²
	Pow. zabudowy:	228.96 m ²	
	Kubatura parteru:	696.05 m ³	

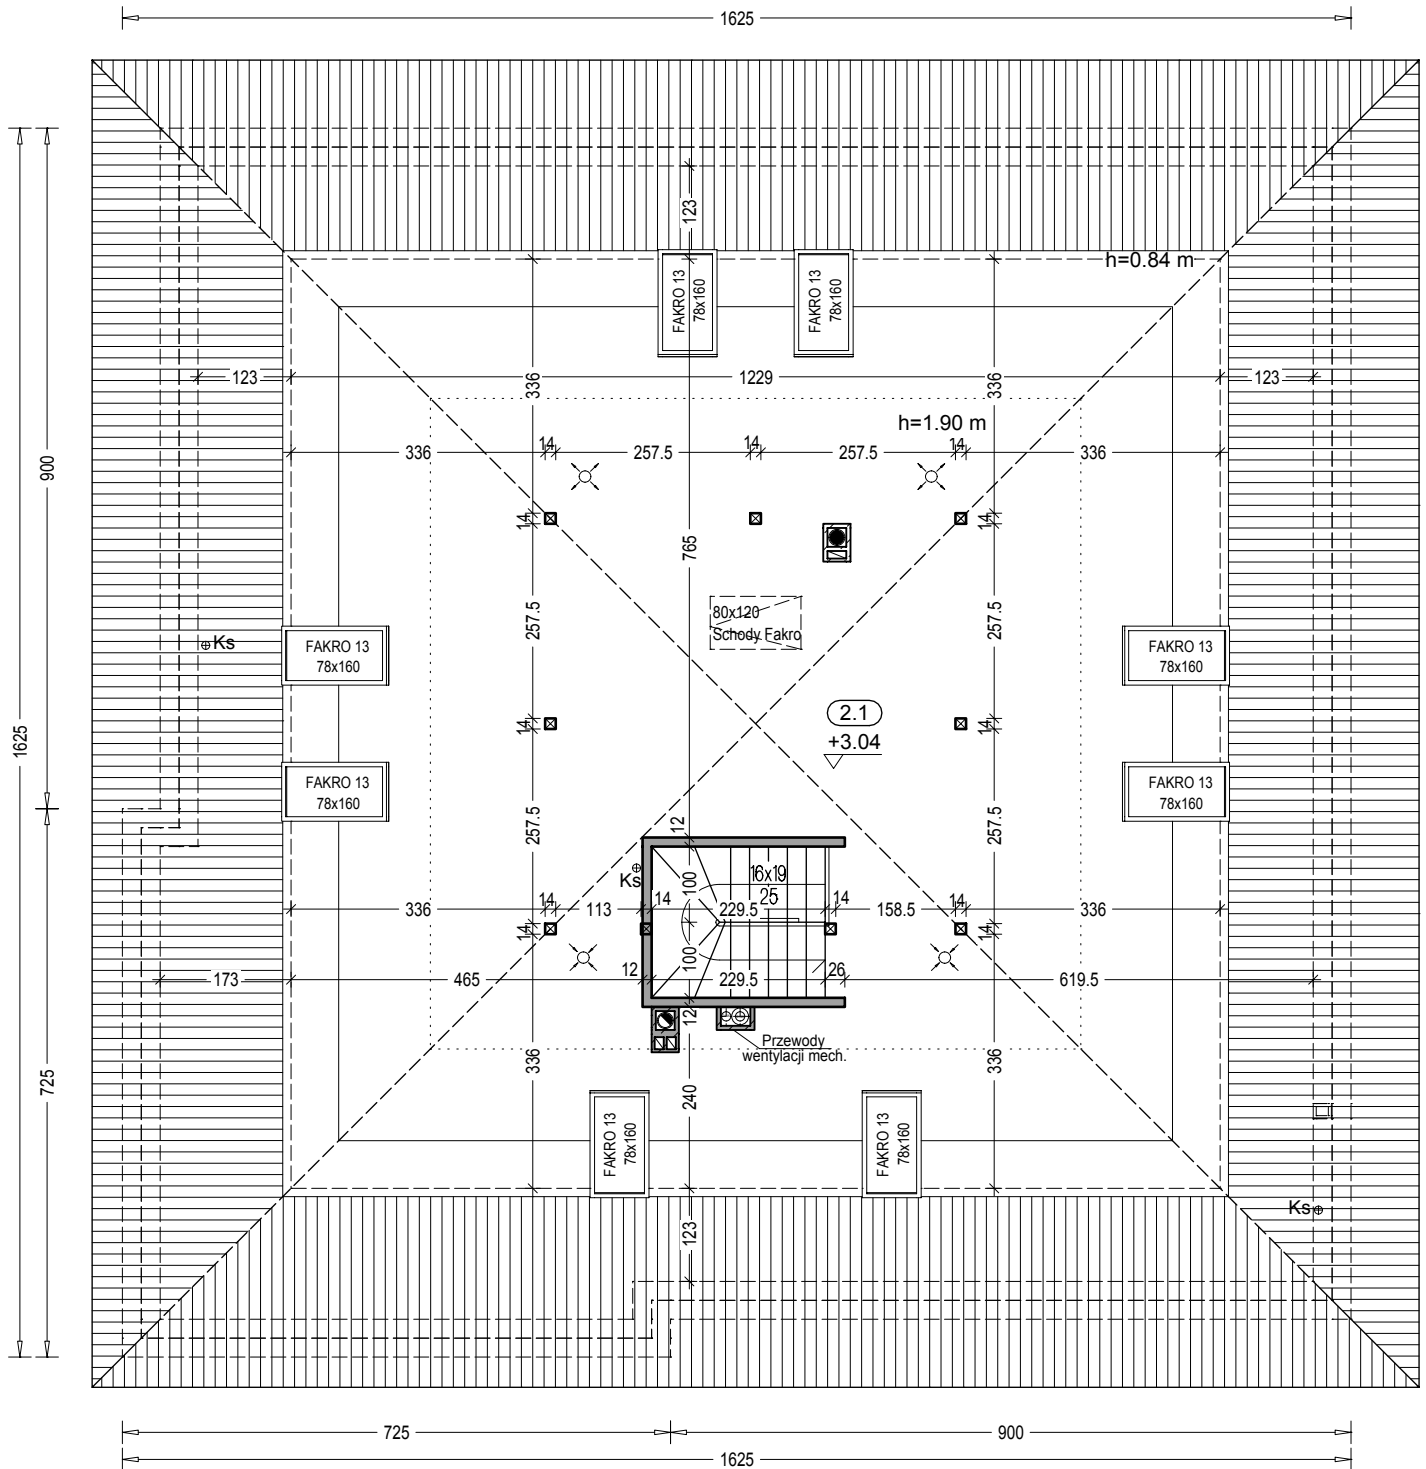

Zestawienie powierzchni strychu

OZNACZENIE	FUNKCJA	POW. UŻYTK.	POW. PODŁÓG	POSADZKA
2.1	Strych	69.43 m2	151.00 m2	wykł. dyw.

"DOMOWE KLIMATY" Jarosław Charkiewicz


15-427 Białystok ul.Lipowa 6

tel/fax 85 743 68 46

www.domoweklimaty.pl

projekty@domoweklimaty.pl

Antares T
przekrój pionowy

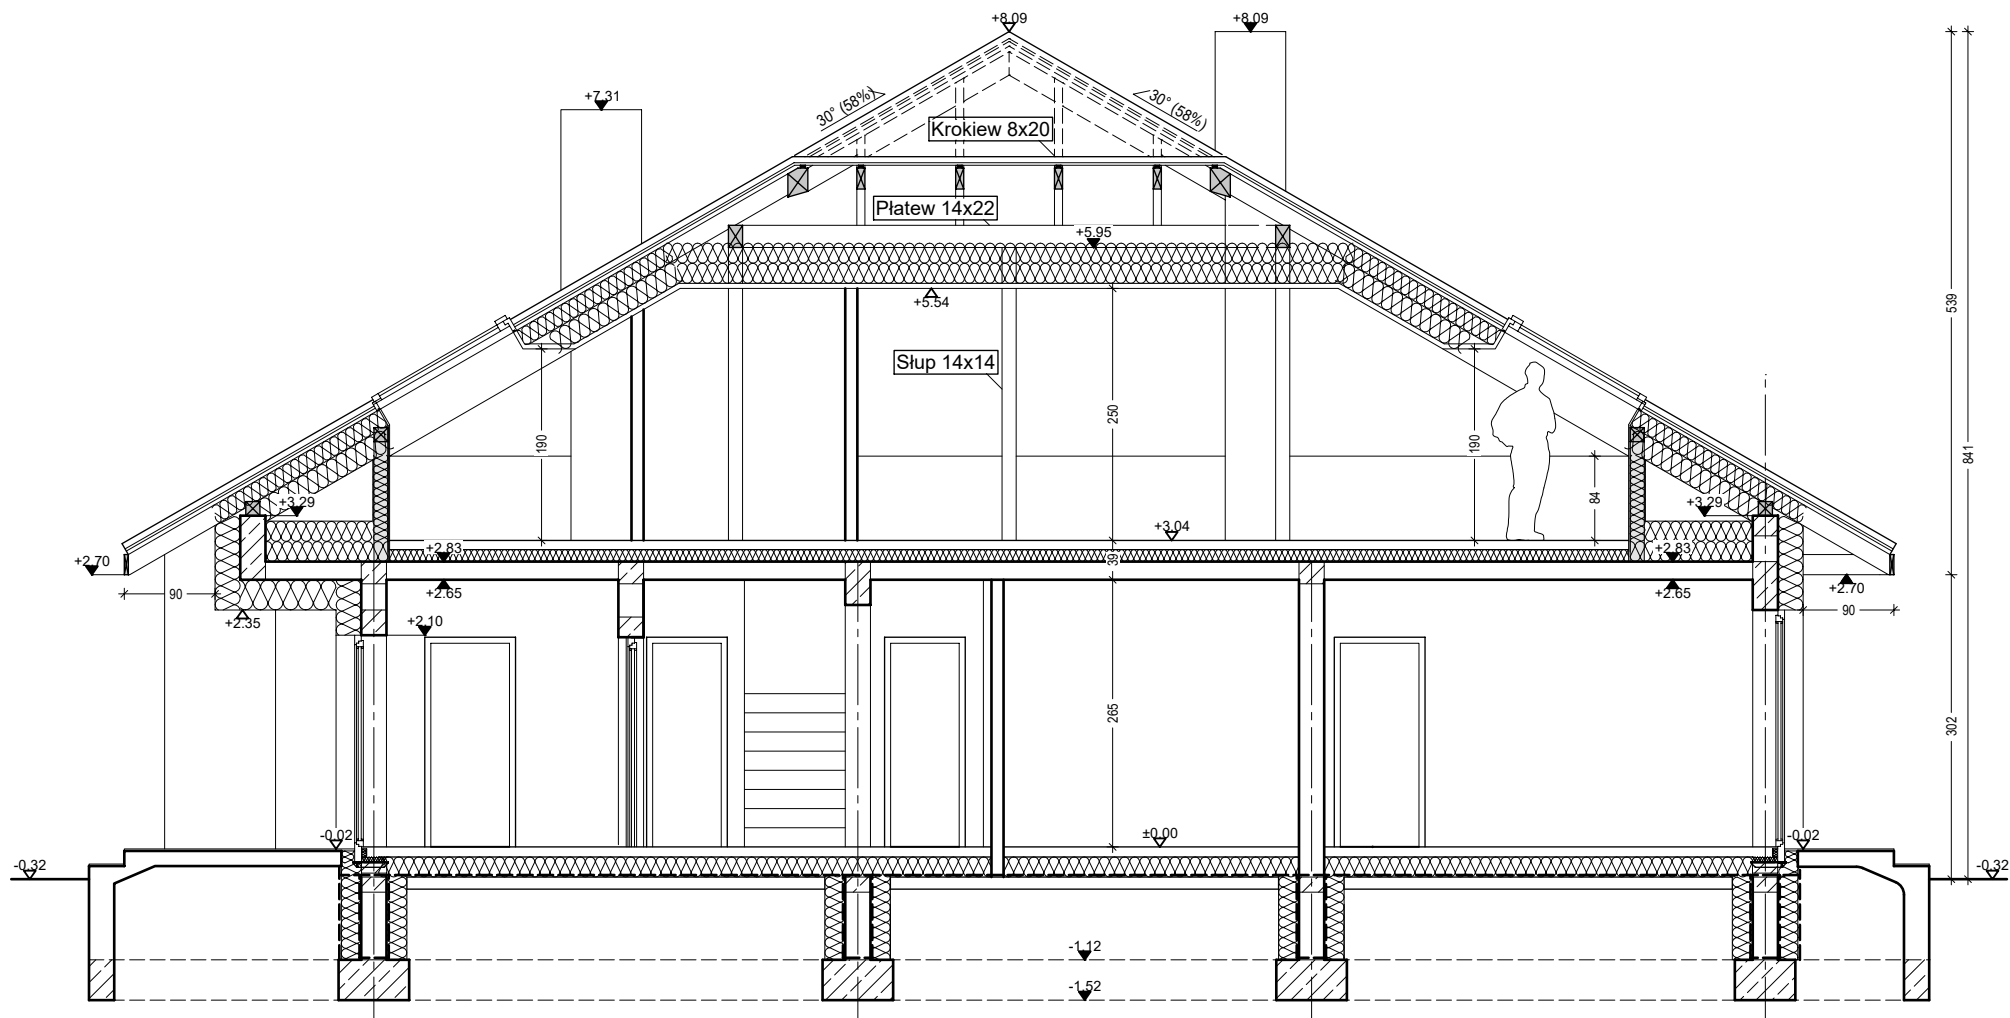

"DOMOWE KLIMATY" Jarosław Charkiewicz

15-427 Białystok ul.Lipowa 6

tel/fax 85 743 68 46

www.domoweklimaty.pl

projekty@domoweklimaty.pl

Budynek mieszkalny, jednorodzinny - "ANTARES T". Obrys 1:500

