

"DOMOWE KLIMATY" Jarosław Charkiewicz

15-427 Białystok ul.Lipowa 6

tel/fax 85 743 68 46

[www.domoweklimaty.pl](http://www.domoweklimaty.pl)

[projekty@domoweklimaty.pl](mailto:projekty@domoweklimaty.pl)


Antares T  
elewacje




ELEWACJA FRONTOWA




ELEWACJA BOCZNA PRAWA

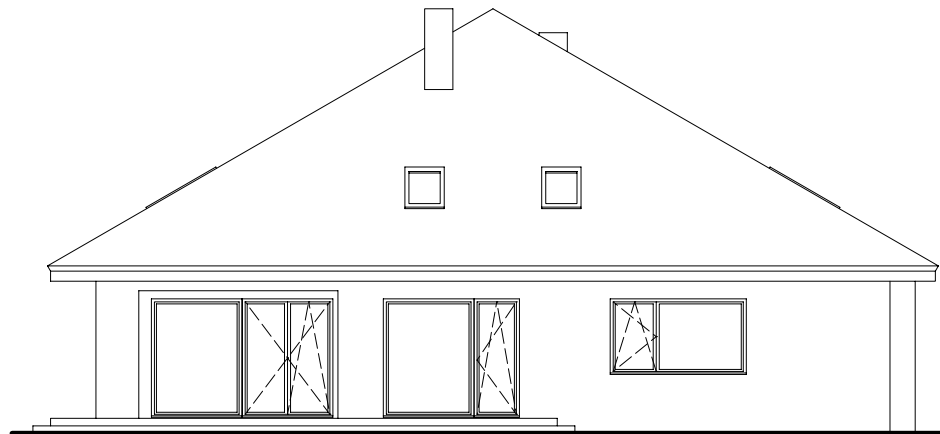

ELEWACJA OGRODOWA

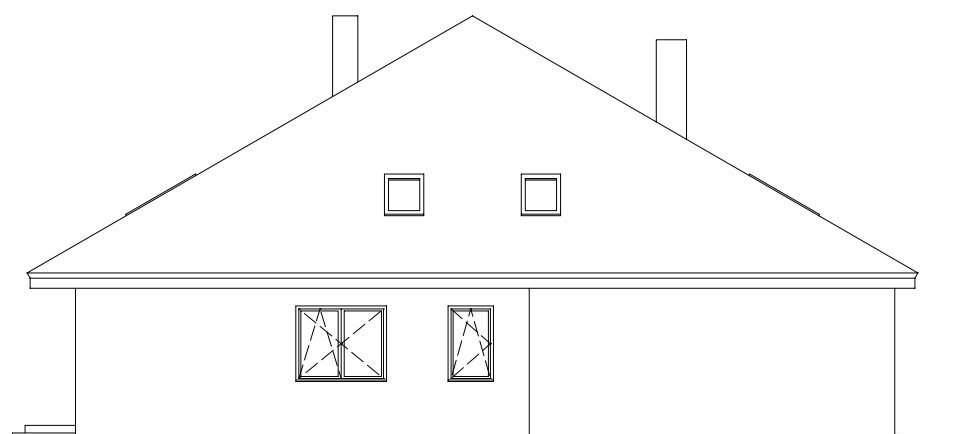

ELEWACJA BOCZNA LEWA

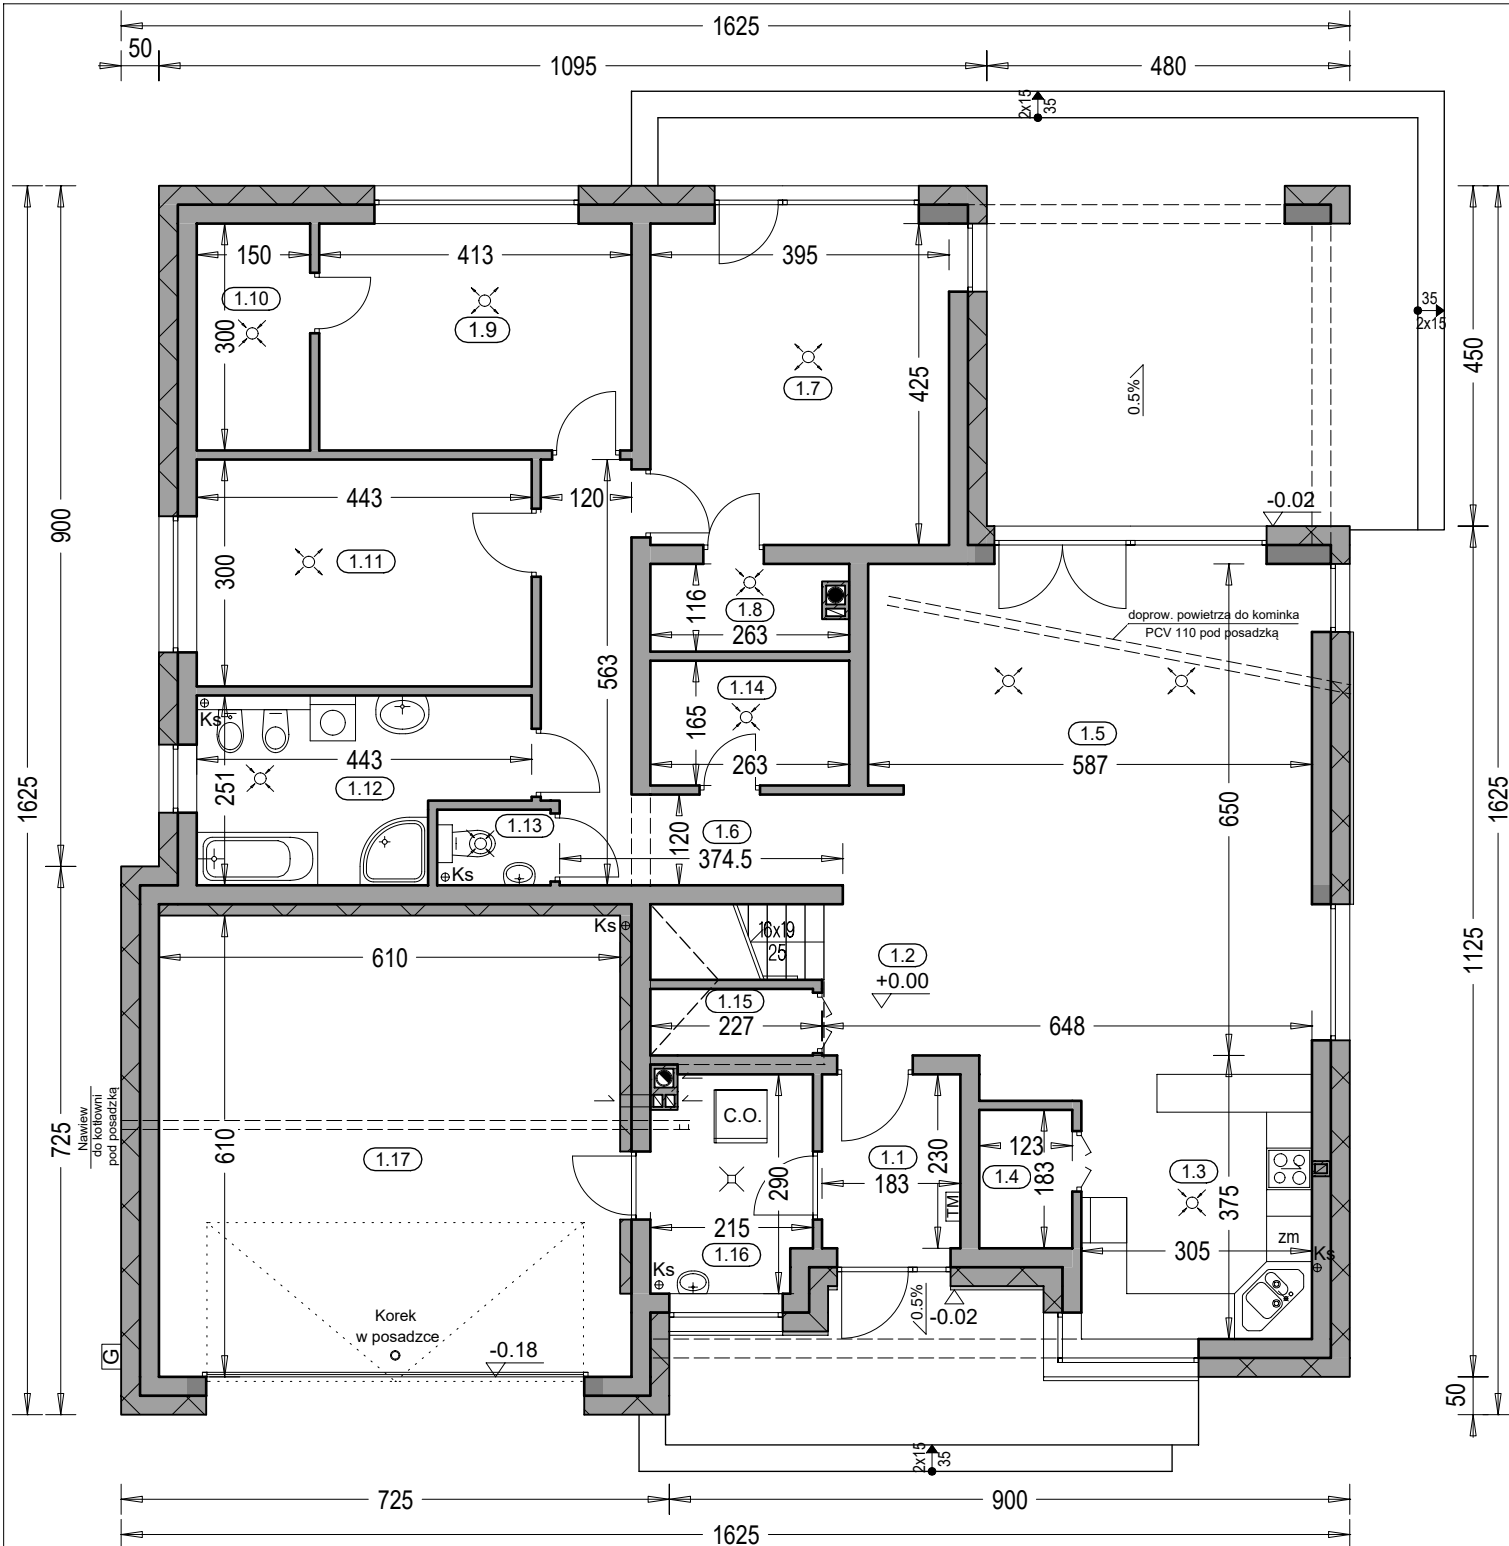

**"DOMOWE KLIMATY" Jarosław Charkiewicz**

15-427 Białystok ul.Lipowa 6

tel/fax 85 743 68 46


[www.domoweklimaty.pl](http://www.domoweklimaty.pl)

[projekty@domoweklimaty.pl](mailto:projekty@domoweklimaty.pl)

Antares T  
rzut parteru

### Zestawienie powierzchni parteru

OZNACZENIE	FUNKCJA	POW. UŻYTK.	POSADZKA
1.1	Przedsiónek	3.96 m <sup>2</sup>	terakota
1.2	Hol	5.44 m <sup>2</sup>	terakota
1.3	Kuchnia	12.02 m <sup>2</sup>	terakota
1.4	Spizarnia	2.07 m <sup>2</sup>	terakota
1.5	Salon, jadalnia	33.89 m <sup>2</sup>	parkiet
1.6	Korytarz	9.01 m <sup>2</sup>	terakota
1.7	Pokój	16.30 m <sup>2</sup>	parkiet
1.8	Garderoba	2.63 m <sup>2</sup>	terakota
1.9	Pokój	11.97 m <sup>2</sup>	parkiet
1.10	Garderoba	4.23 m <sup>2</sup>	terakota
1.11	Pokój	12.85 m <sup>2</sup>	parkiet
1.12	Łazienka	9.17 m <sup>2</sup>	terakota
1.13	WC	1.35 m <sup>2</sup>	terakota
1.14	Garderoba	4.09 m <sup>2</sup>	terakota
1.15	Kl. schod.	4.03 m <sup>2</sup>	terakota
1.16	Kotłownia	5.64 m <sup>2</sup>	terakota
	<b>RAZEM:</b>	139.77 m <sup>2</sup>	
1.17	Garaż	36.91 m <sup>2</sup>	pos. betonowa
	<b>SUMA POW.</b>	176.68 m <sup>2</sup>	

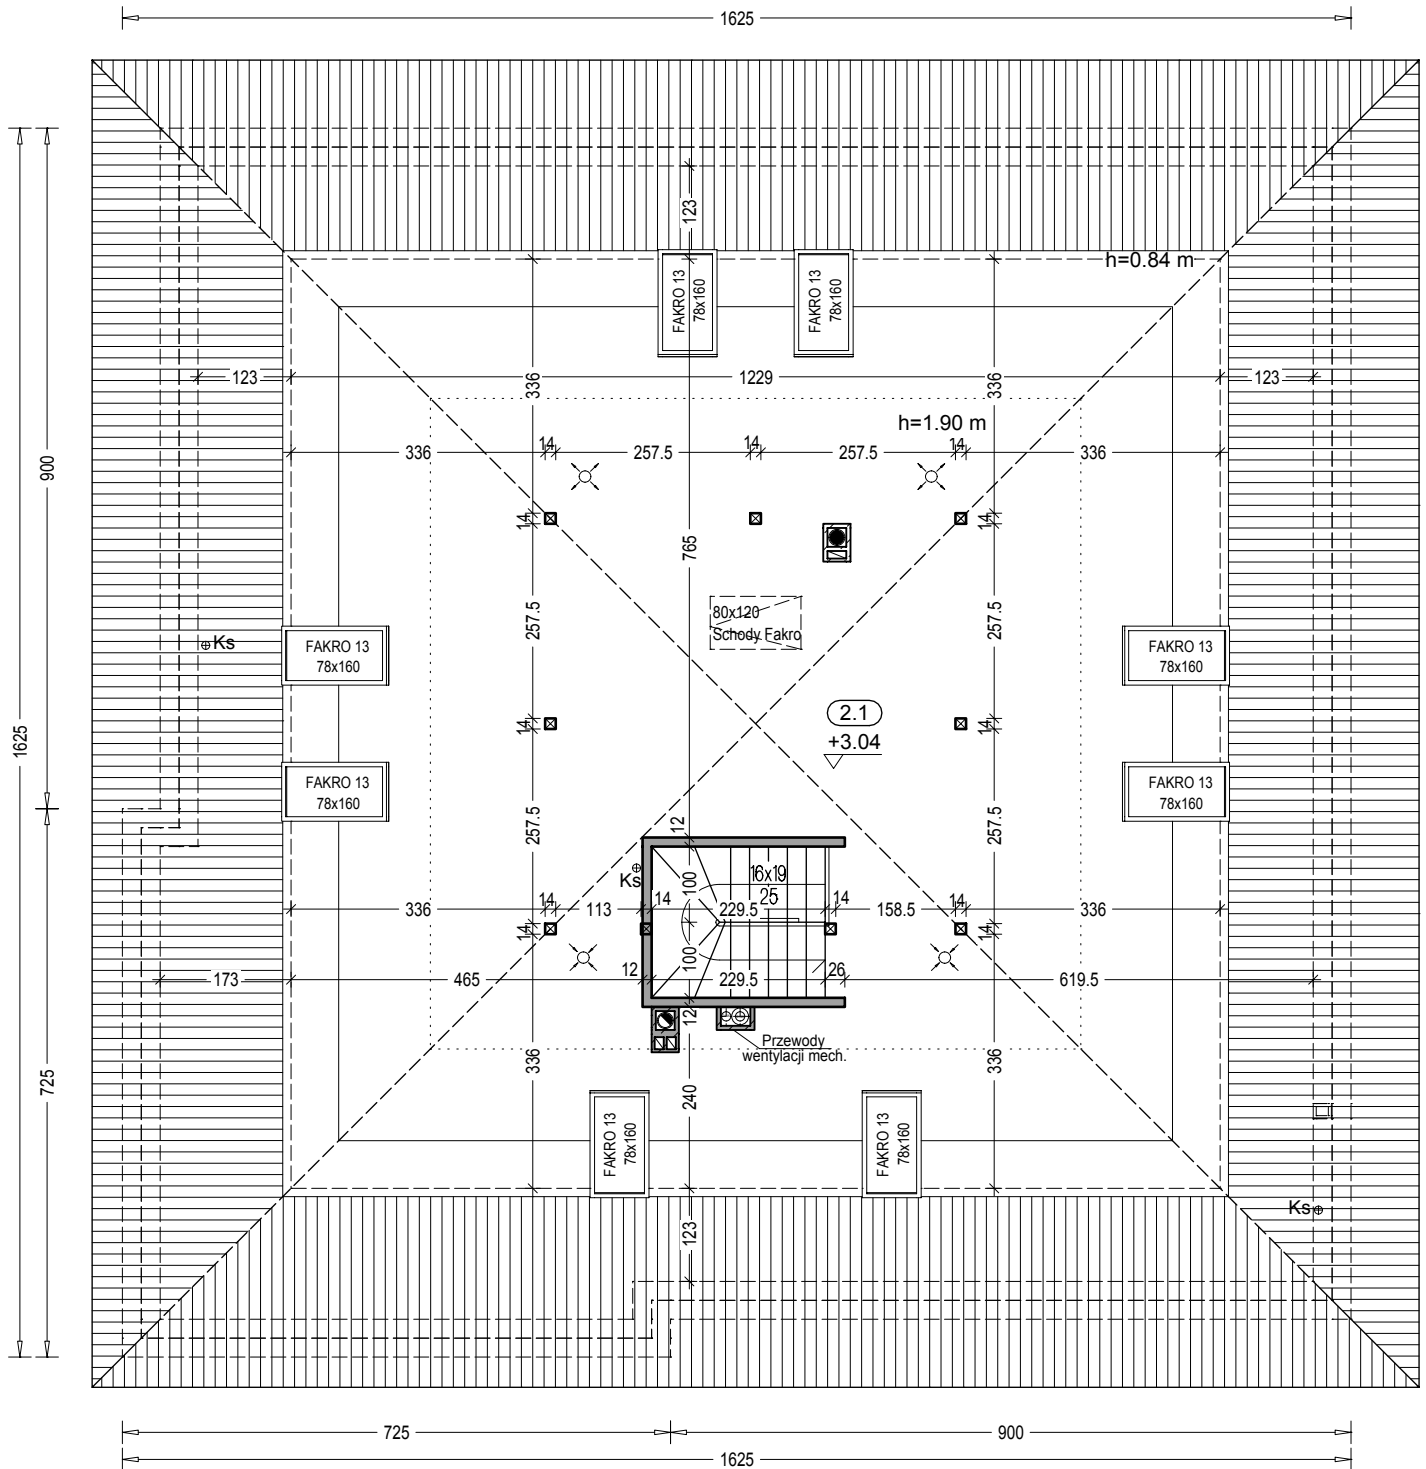

Zestawienie powierzchni strychu				
OZNACZENIE	FUNKCJA	POW. UŻYTK.	POW. PODŁÓG	POSADZKA
2.1	Strych	69.43 m2	151.00 m2	wykł. dyw.

**"DOMOWE KLIMATY" Jarosław Charkiewicz**


15-427 Białystok ul.Lipowa 6

tel/fax 85 743 68 46

www.domoweklimaty.pl

projekty@domoweklimaty.pl

**Antares T**  
przekrój pionowy

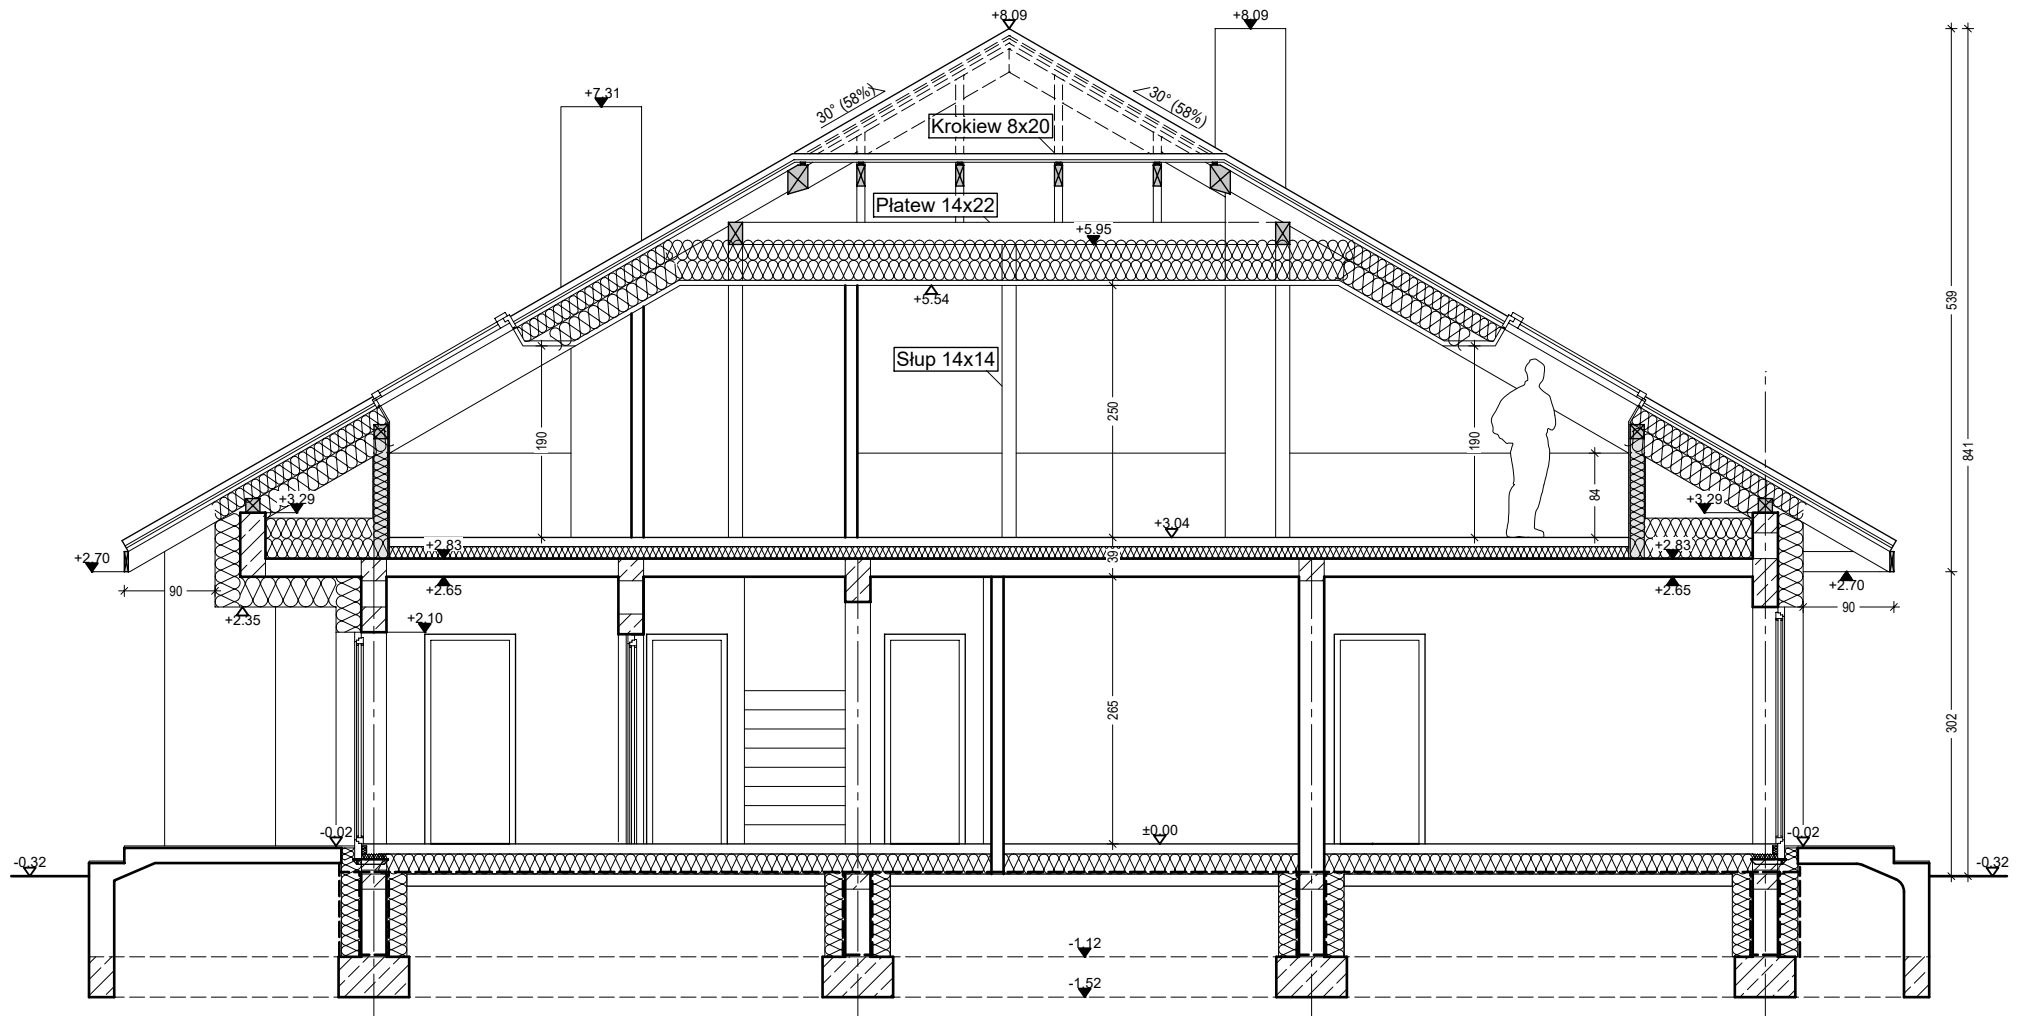

"DOMOWE KLIMATY" Jarosław Charkiewicz

15-427 Białystok ul.Lipowa 6

tel/fax 85 743 68 46

www.domoweklimaty.pl

projekty@domoweklimaty.pl

**Budynek mieszkalny, jednorodzinny - "ANTARES T". Obrys 1:500**

