



AS III
 parter

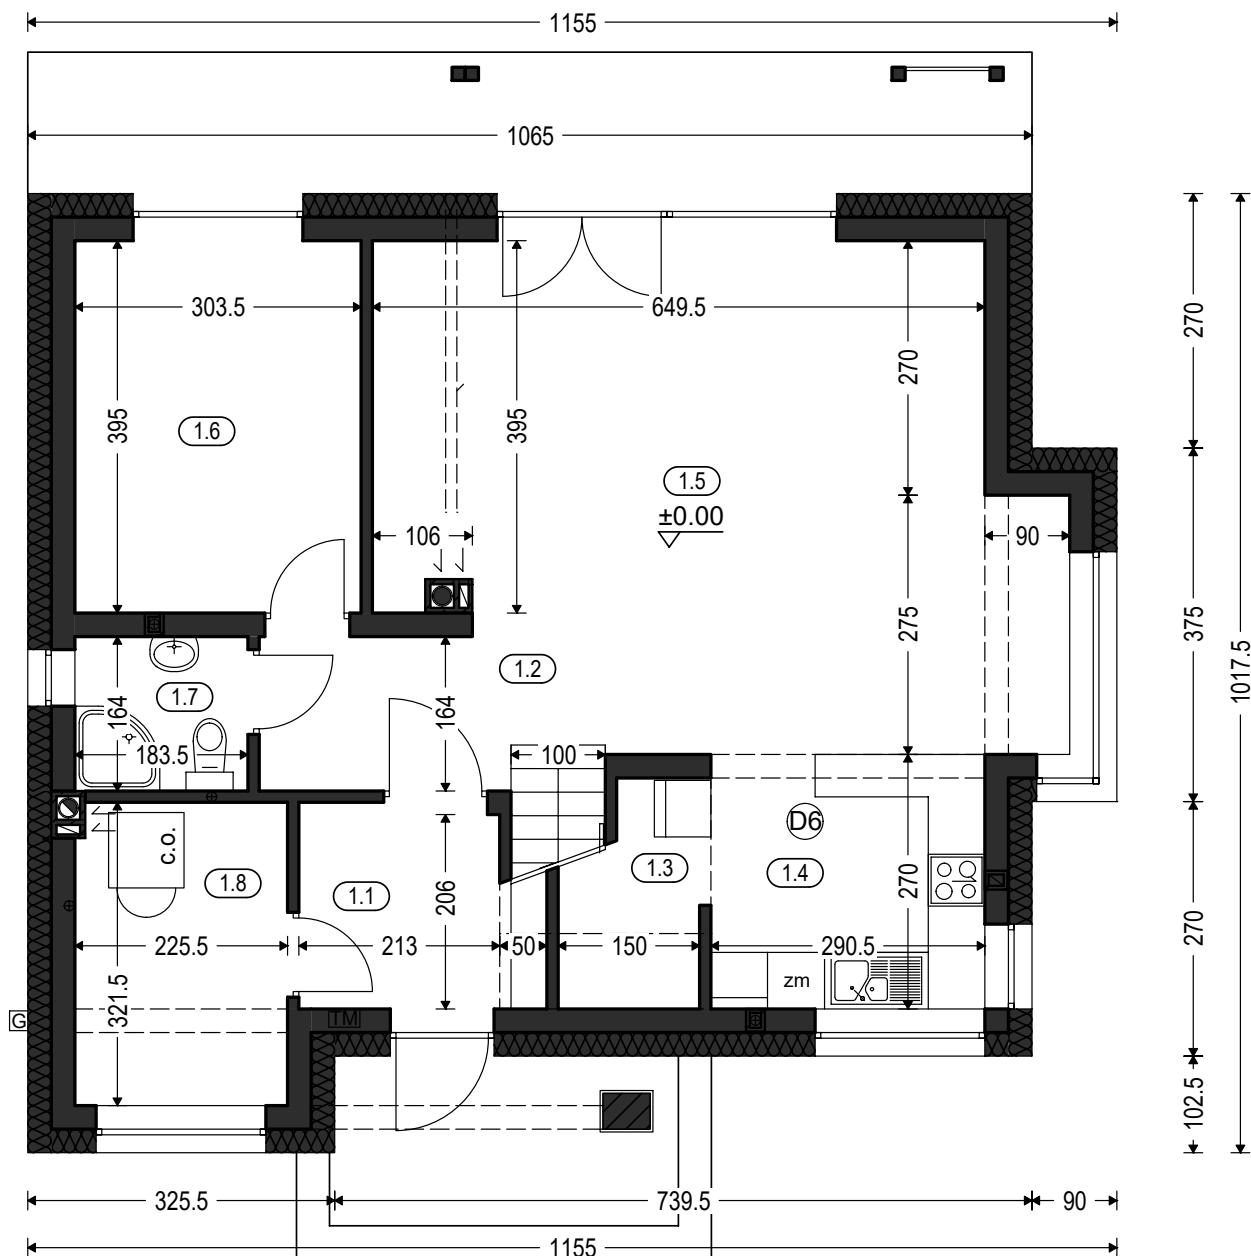

Zestawienie powierzchni parteru

OZNACZENIE	FUNKCJA	POW. UŻYTK.	POSADZKA
1.1	Przedsiónek	4.41 m ²	terrakota
1.2	Hall	5.67 m ²	terrakota
1.3	Spiżarnia	1.96 m ²	terrakota
1.4	Kuchnia	7.68 m ²	terrakota
1.5	Salon, jadalnia	33.71 m ²	parkiet
1.6	Pokój	11.57 m ²	parkiet
1.7	Łazienka	2.80 m ²	terrakota
1.8	Pom. gosp.	6.89 m ²	terrakota
RAZEM		74.69 m ²	
Pow. całkowita parteru:		129.18 m ²	(w tym tarasy) 25.02 m ²
Pow. zabudowy:		107.59 m ²	
Kubatura parteru:		319.77 m ³	



AS III
 poddasze

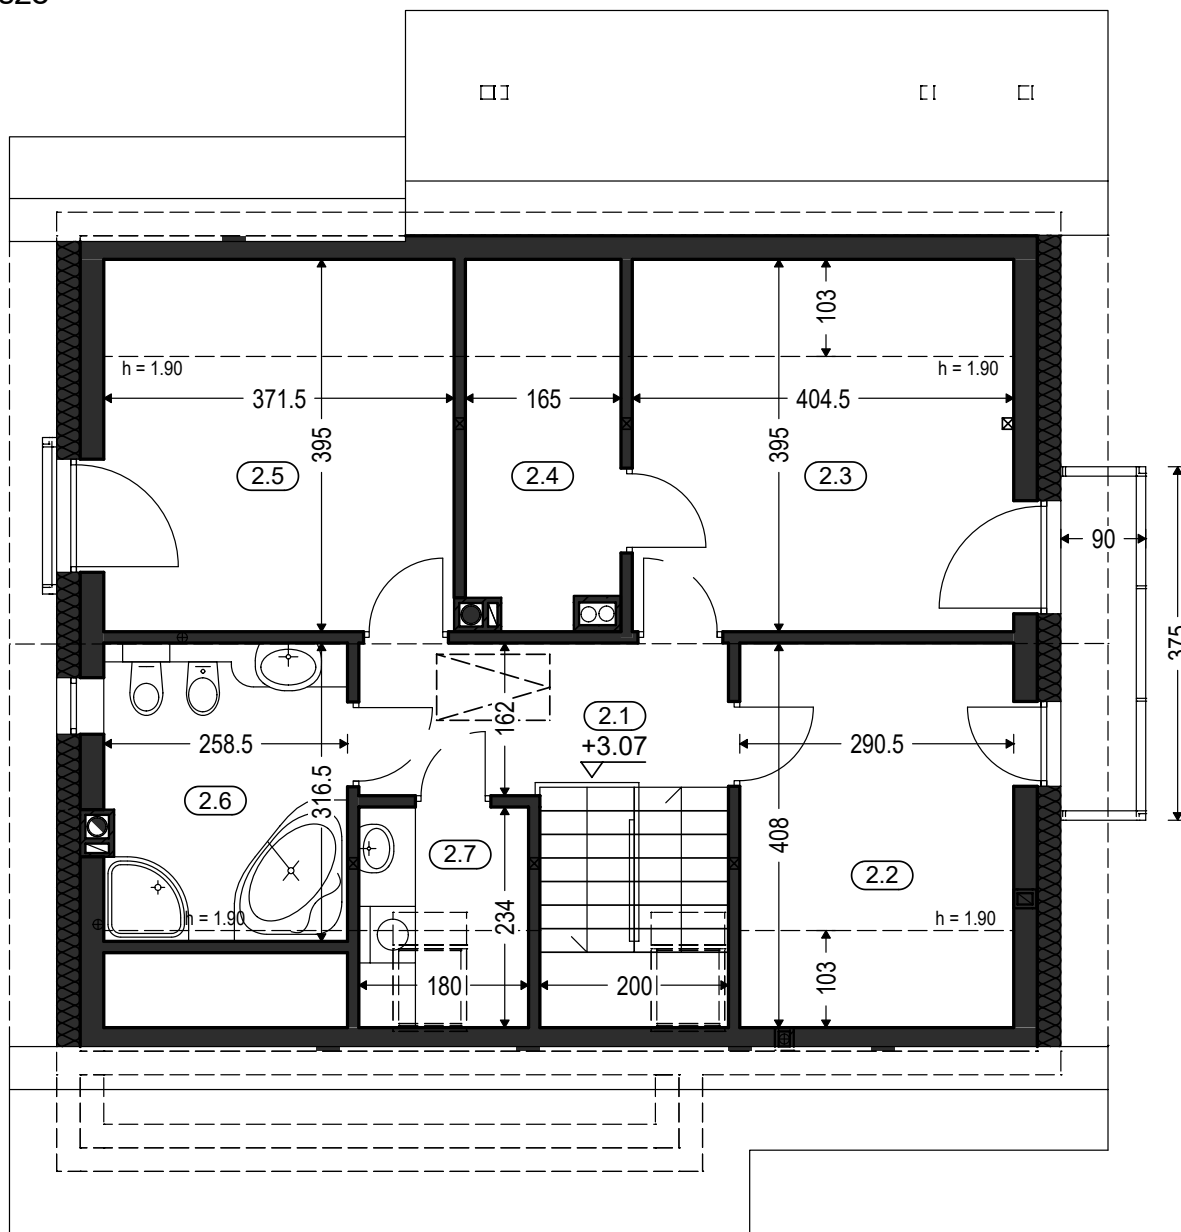


Zestawienie powierzchni poddasza

OZNACZENIE	FUNKCJA	POW. UŻYTK.	POW. PODŁÓG	PODŁOGA
2.1	Komunikacja	6.36 m ²	6.36 m ²	terrakota
2.2	Pokój	8.59 m ²	11.44 m ²	parkiet
2.3	Pokój	11.52 m ²	15.50 m ²	parkiet
2.4	Garderoba	4.29 m ²	5.88 m ²	terrakota
2.5	Pokój	10.56 m ²	14.22 m ²	parkiet
2.6	Łazienka	7.56 m ²	7.78 m ²	terrakota
2.7	Pralnia	2.23 m ²	3.97 m ²	terrakota
RAZEM		51.11 m ²	65.15 m ²	
Pow. całkowita poddasza:		100.82 m ²	(w tym balkon) 3.375 m ²	
Kubatura poddasza:		224.63 m ³		


AS III
przekrój, elewacje

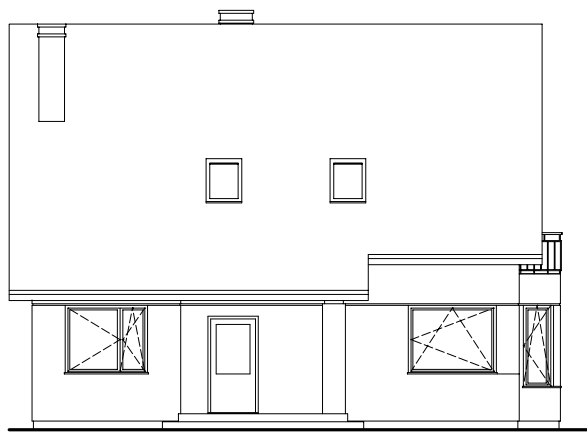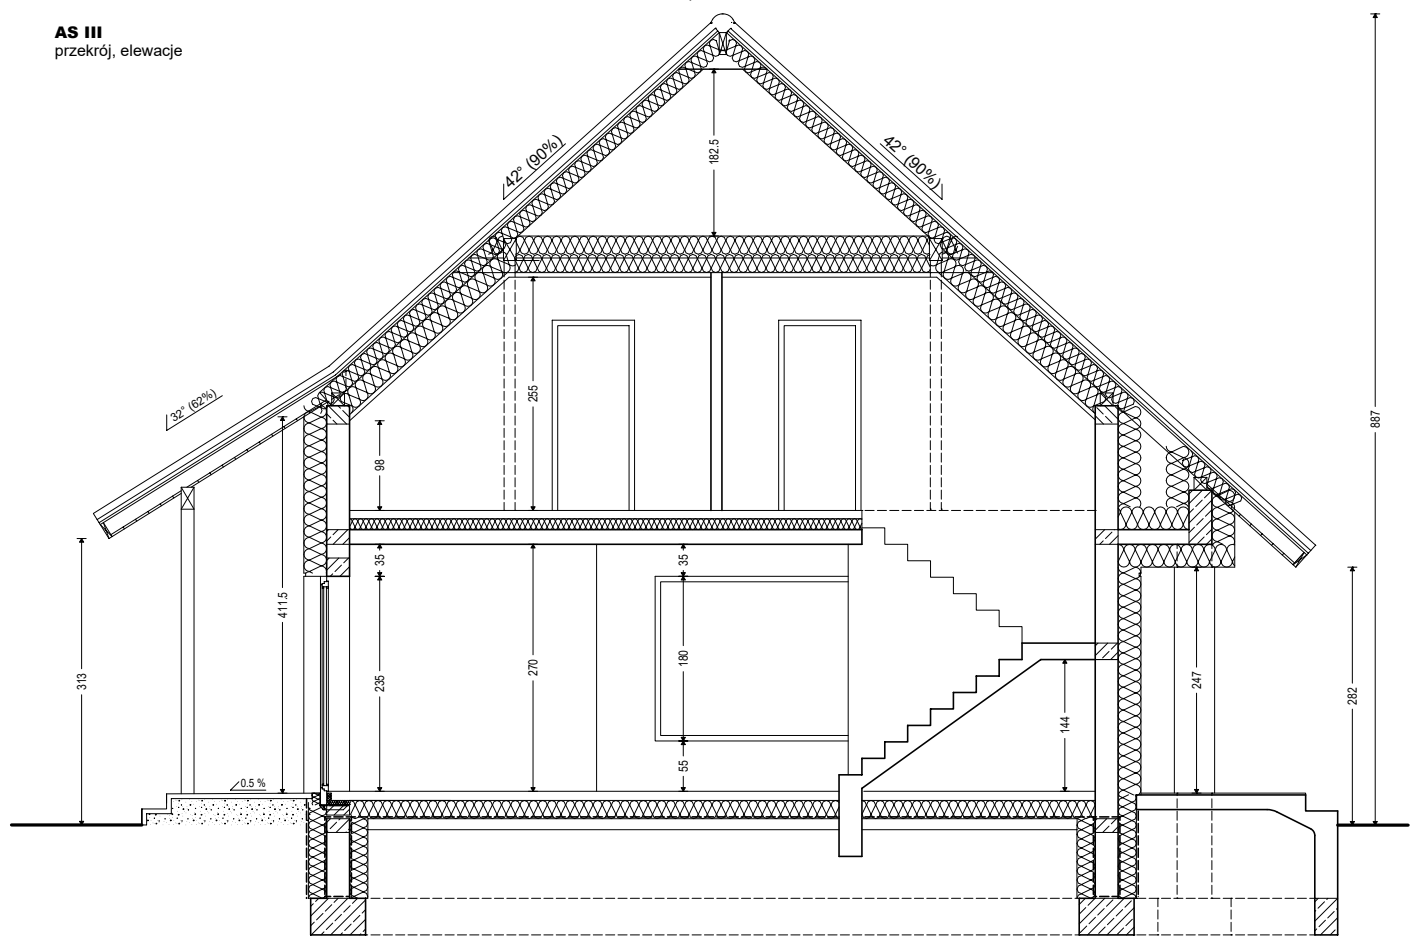


ELEWACJA FRONTOWA

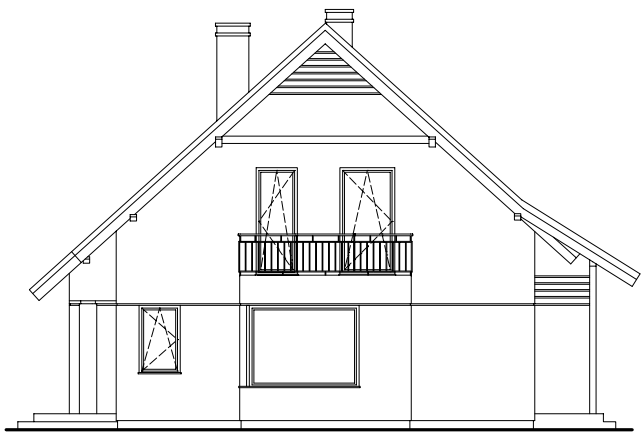

ELEWACJA BOCZNA PRAWA

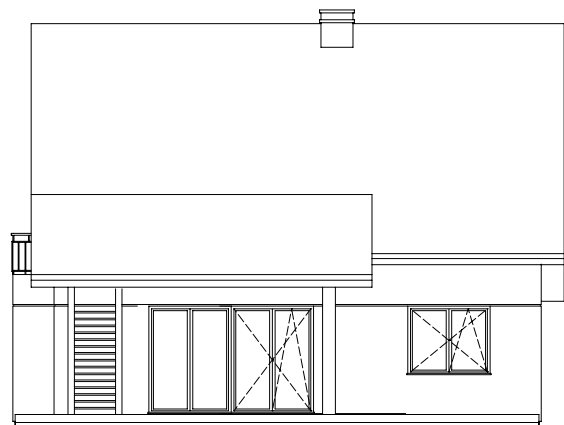


ELEWACJA OGRODOWA

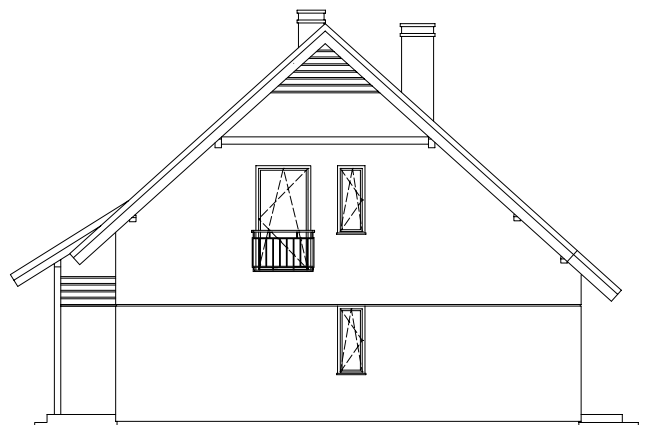

ELEWACJA BOCZNA LEWA

Budynek mieszkalny, jednorodzinny - "AS III". Obrys 1:500

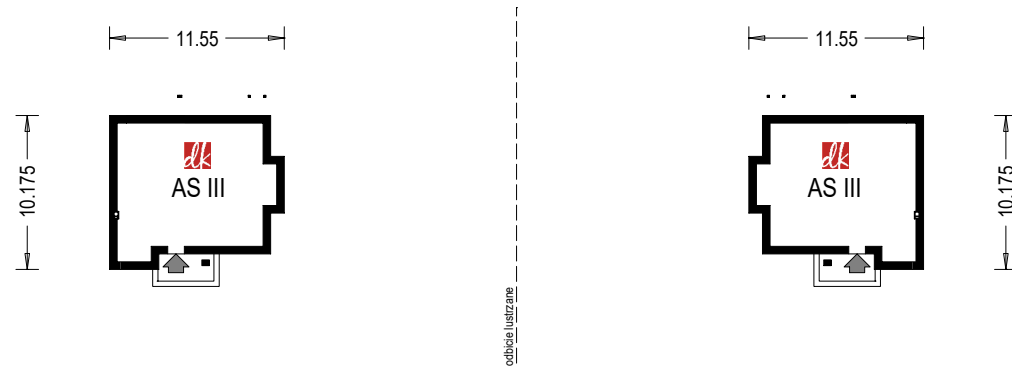

Projekt jest własnością APA J.Charkiewicz i podlega ochronie zgodnie z Ustawą z dnia 4 lutego 1994 r. o prawie autorskim i prawach pokrewnych.

domowe klimaty
arch. Jarosław Charkiewicz

15-427 Białystok ul.Lipowa
tel. 85 7436846, kom. 515 770 336
www.domoweklimaty.pl
projekty@domoweklimaty.pl