

"DOMOWE KLIMATY" Jarosław Charkiewicz

15-427 Białystok ul.Lipowa 6

tel/fax (85) 7436846

[www.domoweklimaty.pl](http://www.domoweklimaty.pl)

[projekty@domoweklimaty.pl](mailto:projekty@domoweklimaty.pl)


As IV  
Elewacje




ELEWACJA FRONTOWA



ELEWACJA BOCZNA PRAWA

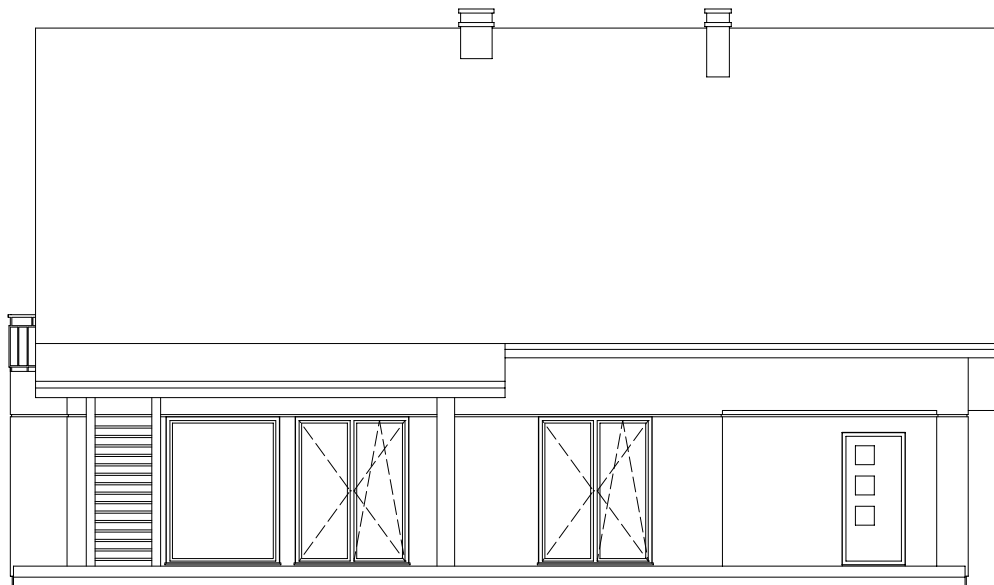

ELEWACJA OGRODOWA

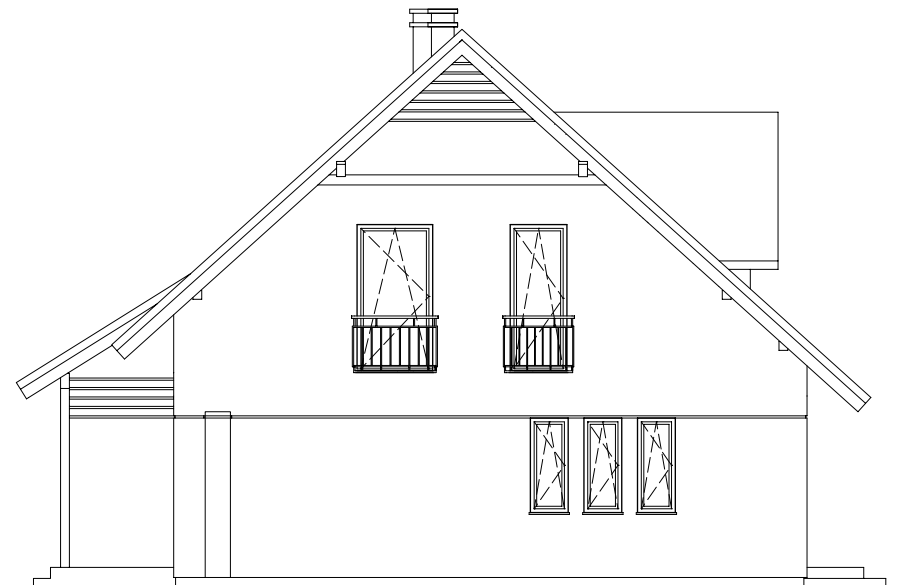

ELEWACJA BOCZNA LEWA

Projekt jest własnością APA J.Charkiewicz i podlega ochronie zgodnie z Ustawą z dnia 4 lutego 1994 r. o prawie autorskim i prawach pokrewnych.

"DOMOWE KLIMATY" Jarosław Charkiewicz


15-427 Białystok ul.Lipowa 6

tel/fax (85) 7436846

www.domoweklimaty.pl

projekty@domoweklimaty.pl

As IV  
Rzut parteru

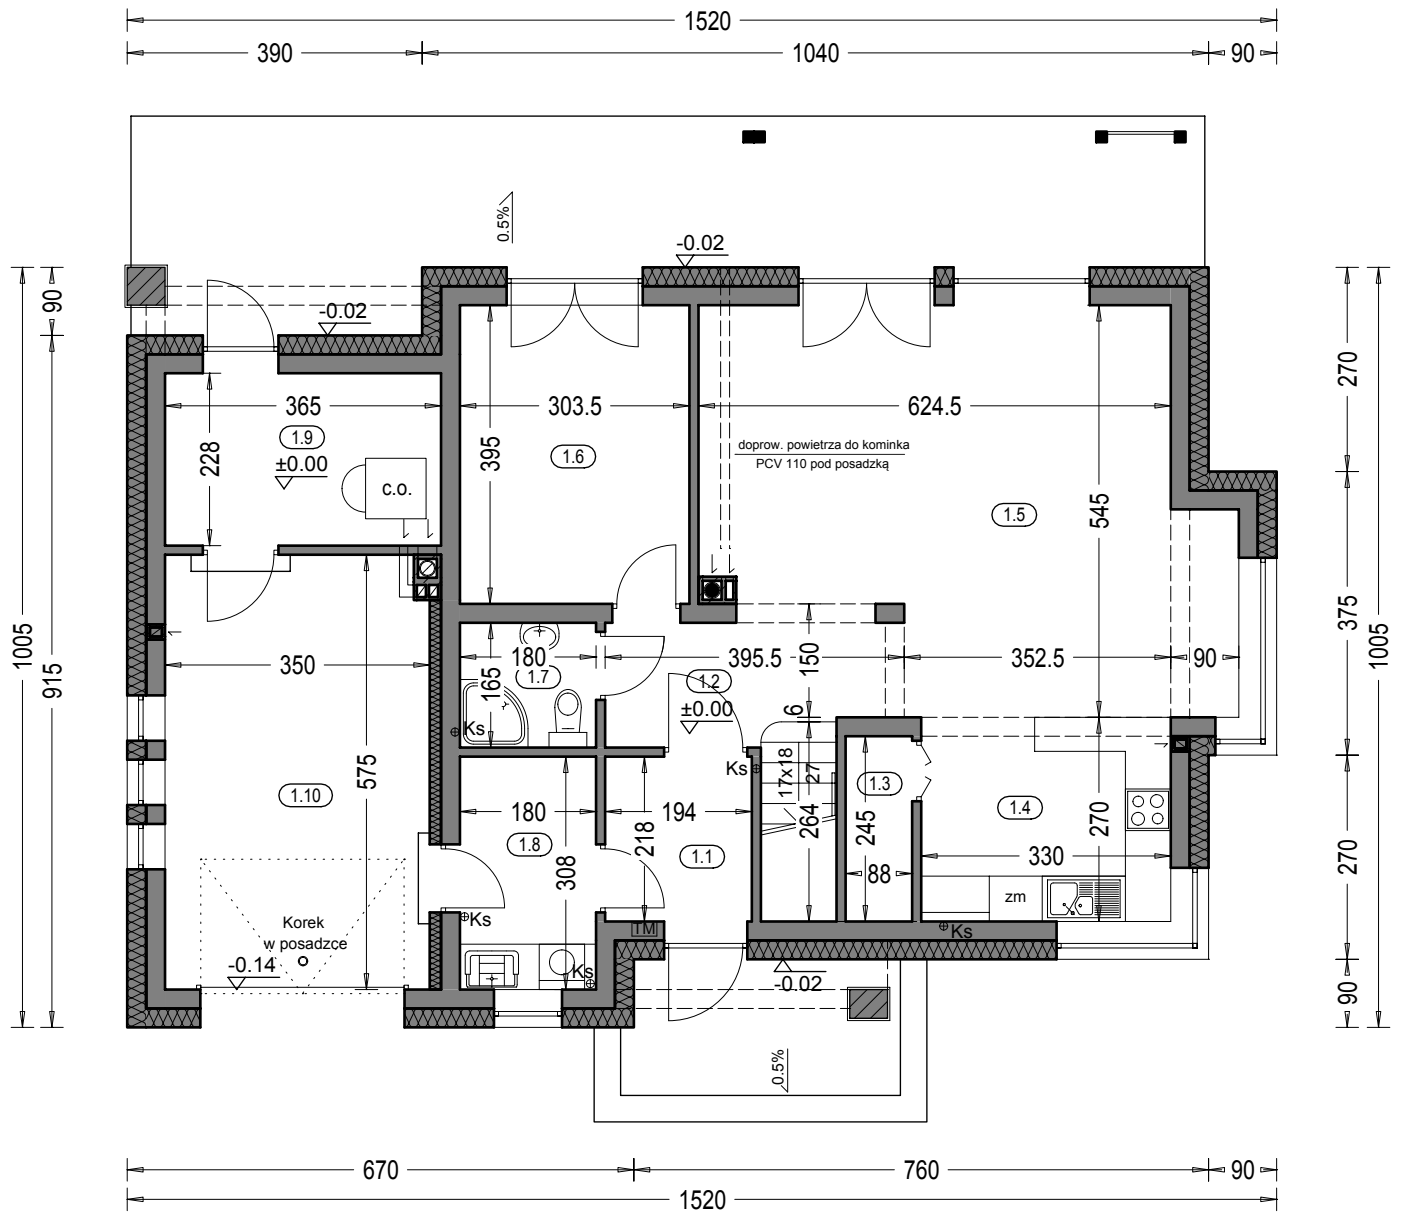

Zestawienie powierzchni parteru

OZNACZENIE	FUNKCJA	POW. UŻYTK.	POSADZKA
1.1	Przedsiónek	3.99 m <sup>2</sup>	terrakota
1.2	Hall	5.50 m <sup>2</sup>	terrakota
1.3	Spiżarnia	1.96 m <sup>2</sup>	terrakota
1.4	Kuchnia	8.75 m <sup>2</sup>	terrakota
1.5	Salon + jadalnia	31.39 m <sup>2</sup>	parkiet
1.6	Pokój	11.57 m <sup>2</sup>	parkiet
1.7	Wc	2.77 m <sup>2</sup>	terrakota
1.8	Pom. gosp.	5.25 m <sup>2</sup>	terrakota
1.9	Kotłownia	7.97 m <sup>2</sup>	terrakota
	RAZEM	79.15 m <sup>2</sup>	
1.10	Garaż	19.45 m <sup>2</sup>	pos. betonowa
	SUMA POW.	98.60 m <sup>2</sup>	
	Pow. całkowita parteru:	149.24 m <sup>2</sup>	(w tym tarasy) 40.58 m <sup>2</sup>
	Pow. zabudowy:	143.38 m <sup>2</sup>	
	Kubatura parteru:	430.57 m <sup>3</sup>	

**"DOMOWE KLIMATY" Jarosław Charkiewicz**


15-427 Białystok ul.Lipowa 6

tel/fax (85) 7436846

www.domoweklimaty.pl

projekty@domoweklimaty.pl

As IV  
Rzut poddasza

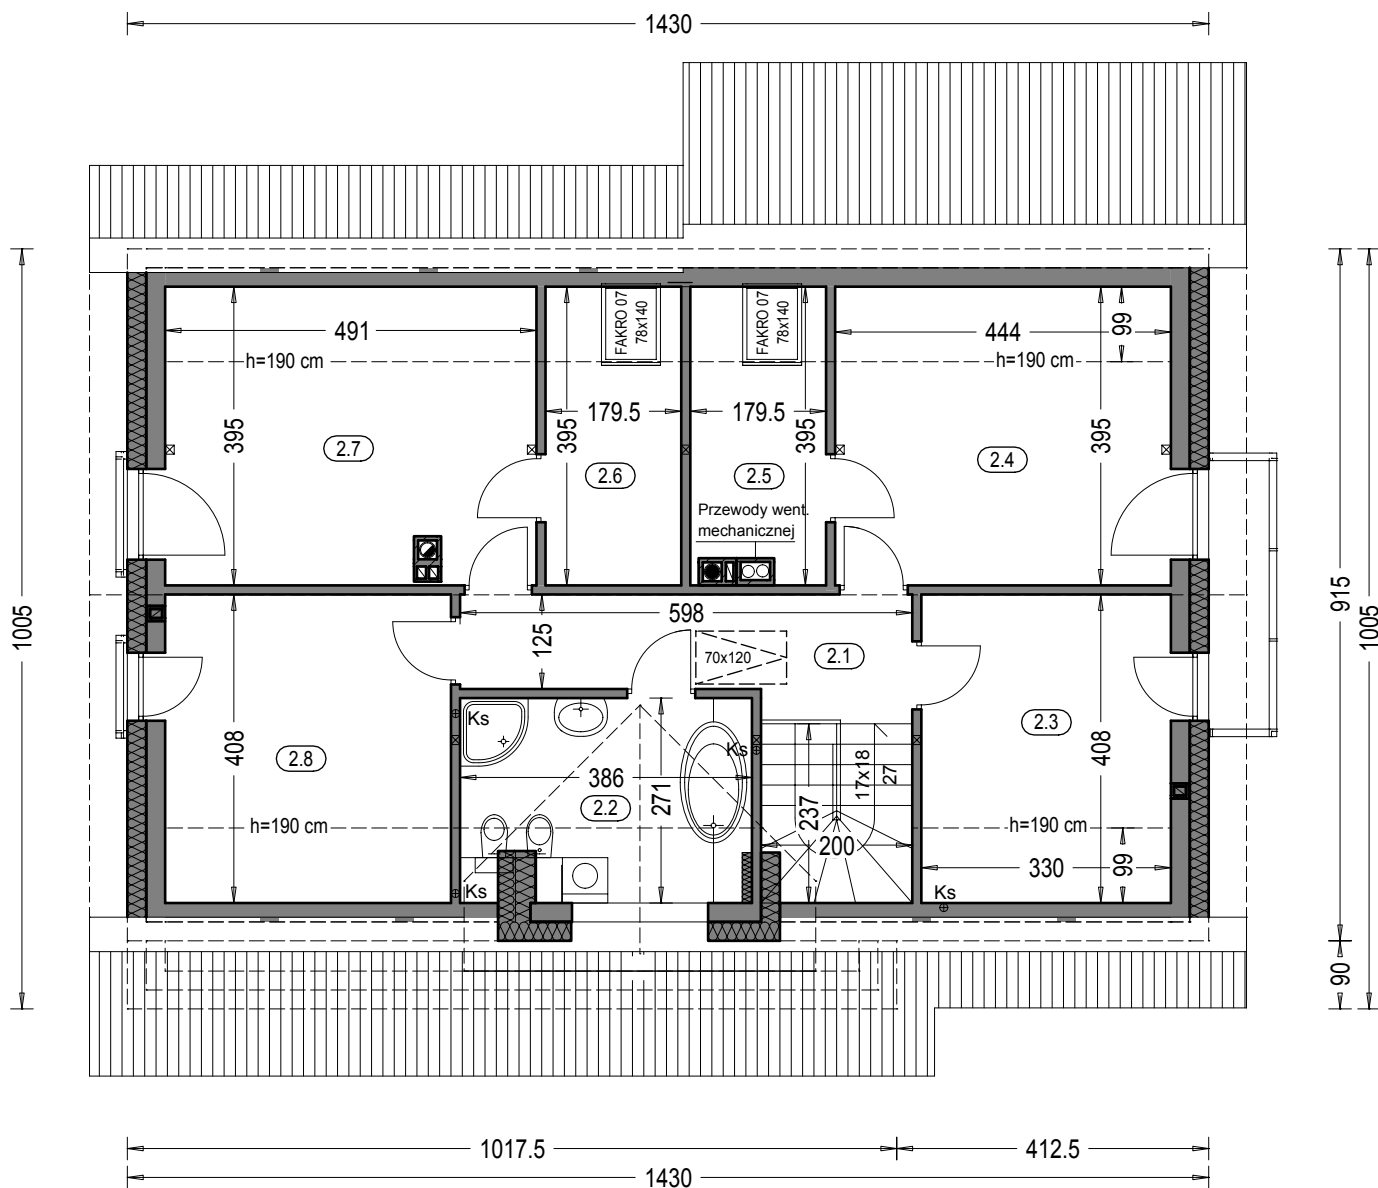

Zestawienie powierzchni poddasza				
OZNACZENIE	FUNKCJA	POW. UŻYTK.	POW.PODŁÓG	PODŁOGA
2.1	Komunikacja	8.00 m <sup>2</sup>	8.00 m <sup>2</sup>	terrakota
2.2	Łazienka	9.11 m <sup>2</sup>	10.07 m <sup>2</sup>	terrakota
2.3	Pokój	9.91 m <sup>2</sup>	13.02 m <sup>2</sup>	parkiet
2.4	Pokój	12.82 m <sup>2</sup>	17.04 m <sup>2</sup>	parkiet
2.5	Garderoba	4.68 m <sup>2</sup>	6.35 m <sup>2</sup>	parkiet
2.6	Garderoba	5.08 m <sup>2</sup>	6.75 m <sup>2</sup>	parkiet
2.7	Pokój	13.93 m <sup>2</sup>	18.59 m <sup>2</sup>	parkiet
2.8	Pokój	11.37 m <sup>2</sup>	14.95 m <sup>2</sup>	parkiet
RAZEM		74.90 m <sup>2</sup>	94.77 m <sup>2</sup>	
Pow. całkowita poddasza:		134.22 m <sup>2</sup>	(w tym balkon)	
Kubatura poddasza:		339.32 m <sup>3</sup>	3.37 m <sup>2</sup>	

"DOMOWE KLIMATY" Jarosław Charkiewicz


15-427 Białystok ul.Lipowa 6

tel/fax (85) 743 68 46

www.domoweklimaty.pl

projekty@domoweklimaty.pl

As IV  
Przekrój pionowy

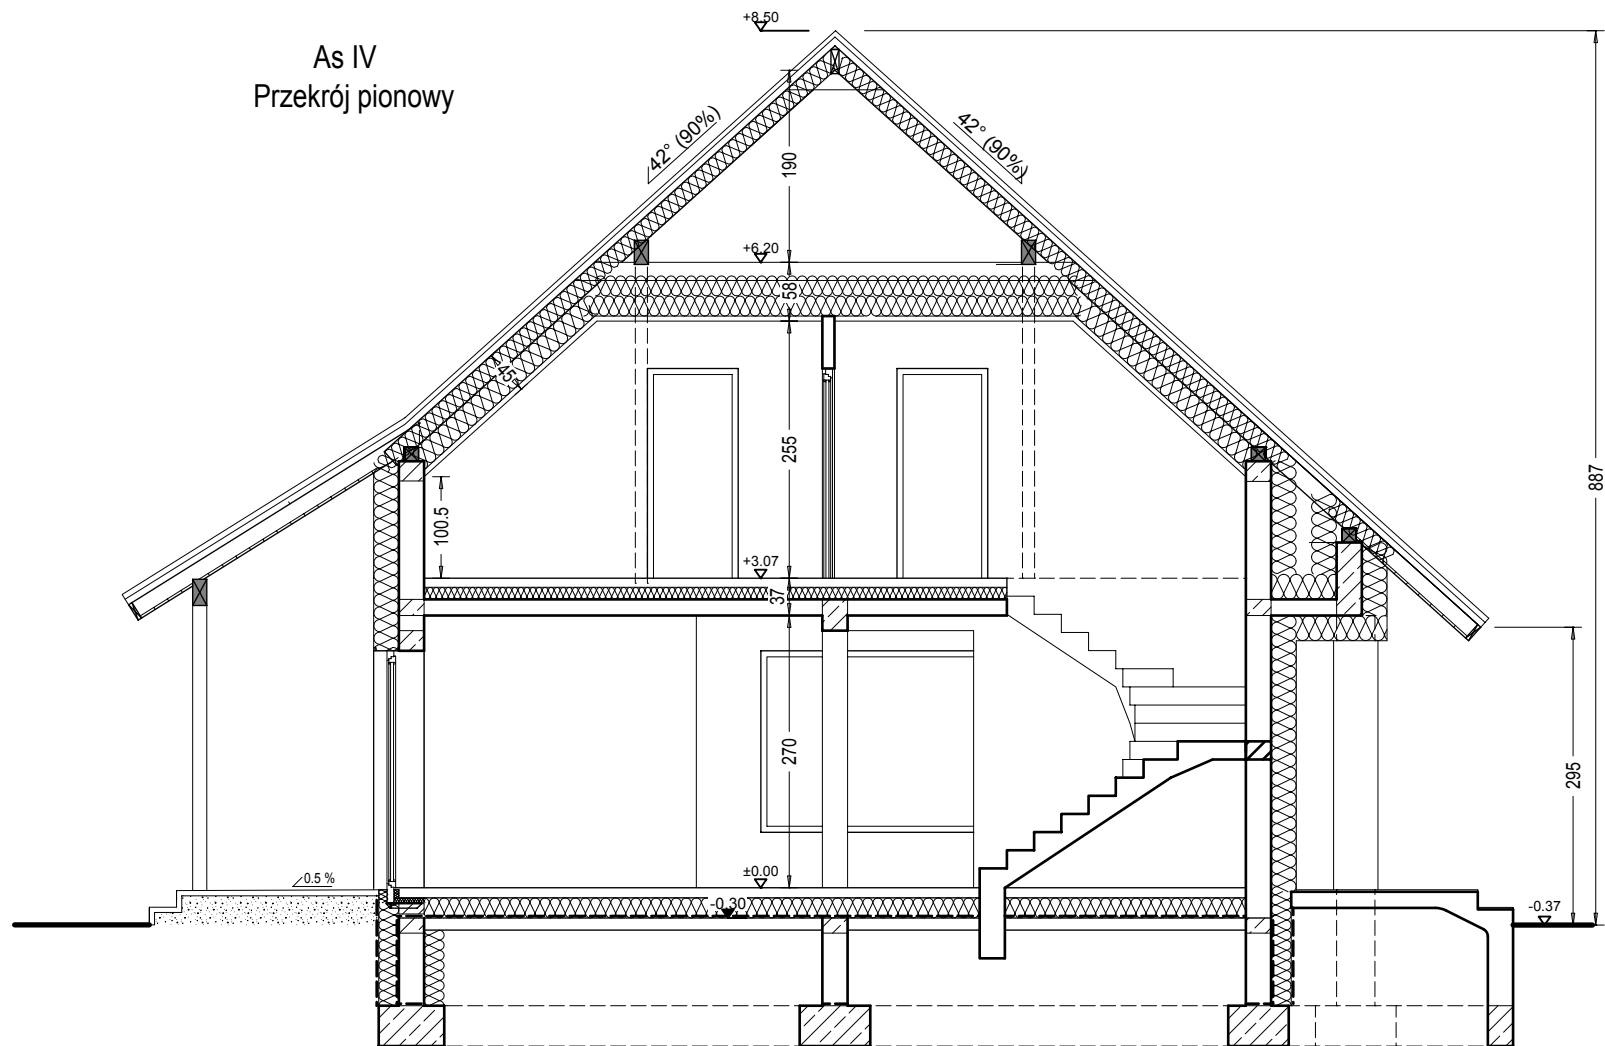

"DOMOWE KLIMATY" Jarosław Charkiewicz

15-427 Białystok ul.Lipowa 6

tel/fax 85 7436846

www.domoweklimaty.pl

projekty@domoweklimaty.pl

**Budynek mieszkalny, jednorodzinny - "As IV". Obrys 1:500**

