

AS 11
elewacje

"DOMOWE KLIMATY" Jarosław Charkiewicz

15-427 Białystok ul.Lipowa 6

tel/fax (85) 743 68 46

www.domoweklimaty.pl


projekty@domoweklimaty.pl

domowe klimaty.pl


arch. Jarosław Charkiewicz




ELEWACJA FRONTOWA

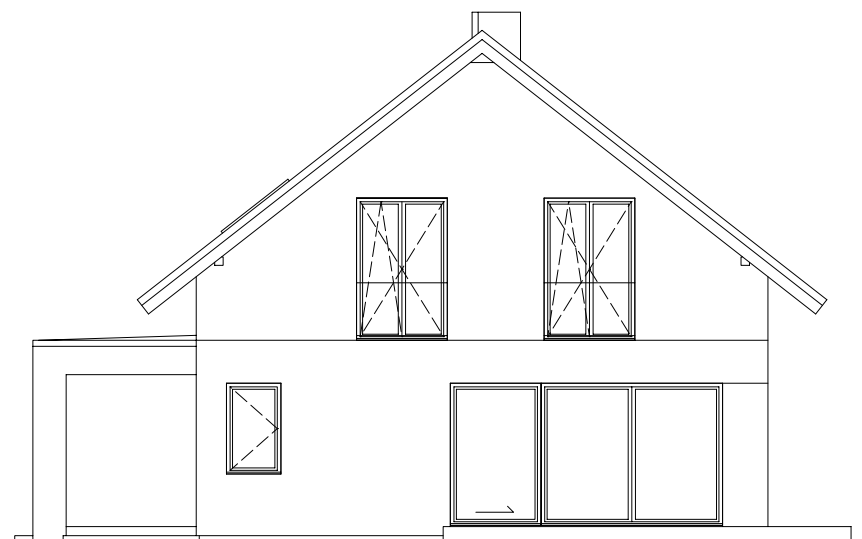

ELEWACJA BOCZNA PRAWA

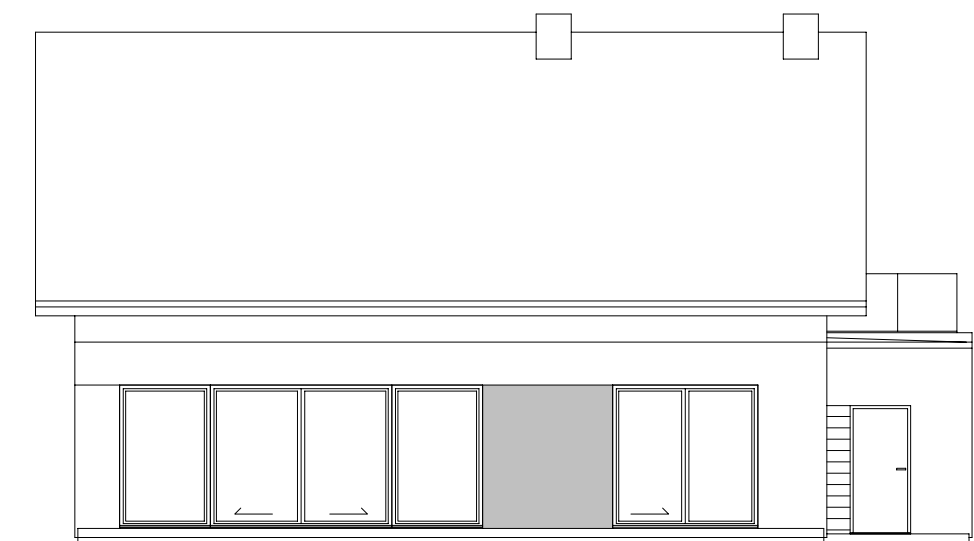


ELEWACJA OGRODOWA

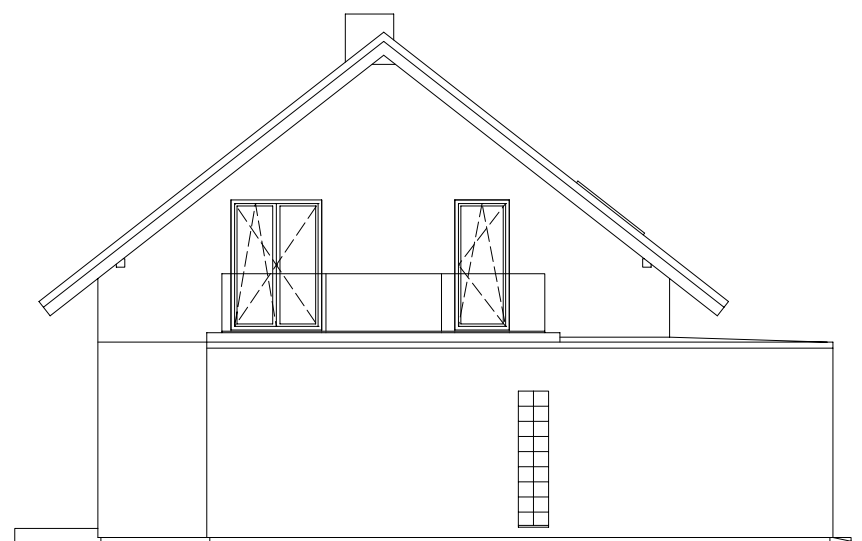

ELEWACJA BOCZNA LEWA


Budynek mieszkalny, jednorodzinny "AS 11"- rzut parteru

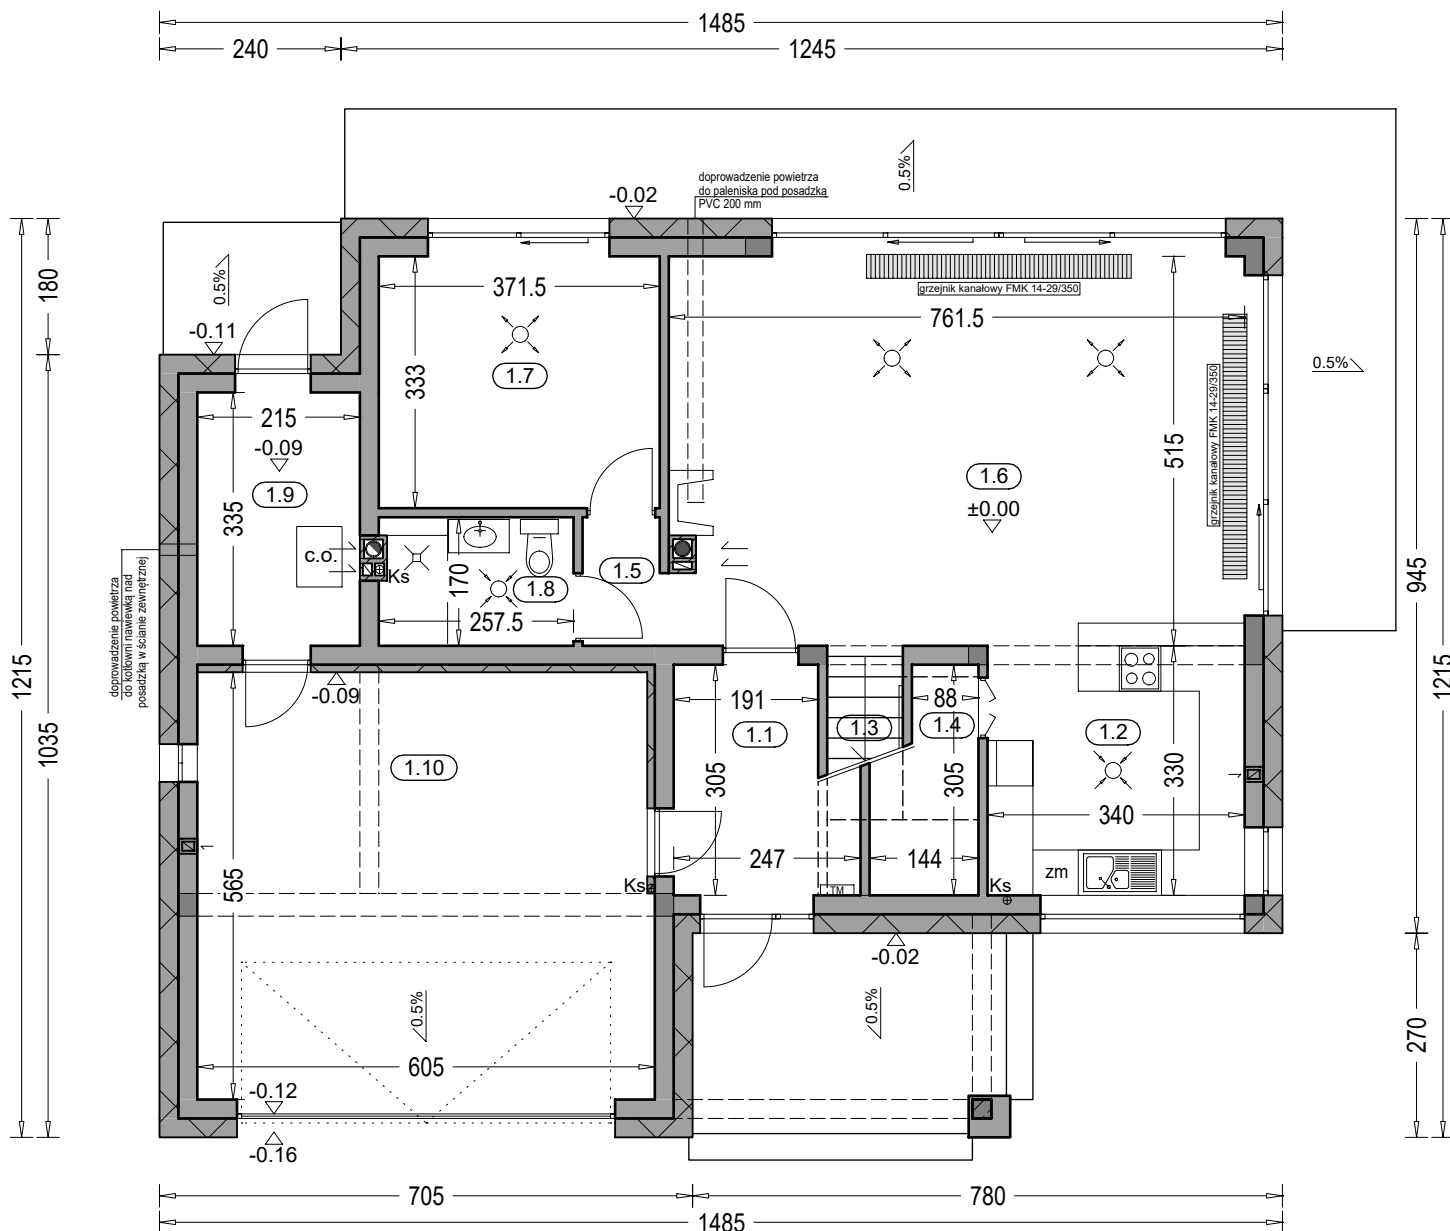

Zestawienie powierzchni parteru

OZN.	FUNKCJA	POW. UŻYTKOWA	POSADZKI
1.1	Przedśionek	6.41 m ²	terakota
1.2	Kuchnia	11.02 m ²	terakota
1.3	Komunikacja	1.46 m ²	terakota
1.4	Spizarnia	3.48 m ²	terakota
1.5	Korytarz	1.57 m ²	terakota
1.6	Salon + jadalnia	38.29 m ²	parkiet
1.7	Pokój	11.95 m ²	parkiet
1.8	Łazienka	4.07 m ²	terakota
1.9	Kotłownia	6.88 m ²	terakota
	RAZEM	85.13 m²	
1.10	Garaż	33.44 m ²	pos. betonowa
	SUMA POW.	118.57 m²	
	Powierzchnia całkowita:	168.17 m ²	(w tym tarasy) 13.13 m ²
	Powierzchnia zabudowy:	155.05 m ²	
	Kubatura parteru:	474.45 m ³	


Budynek mieszkalny, jednorodzinny "AS 11"- rzut poddasza

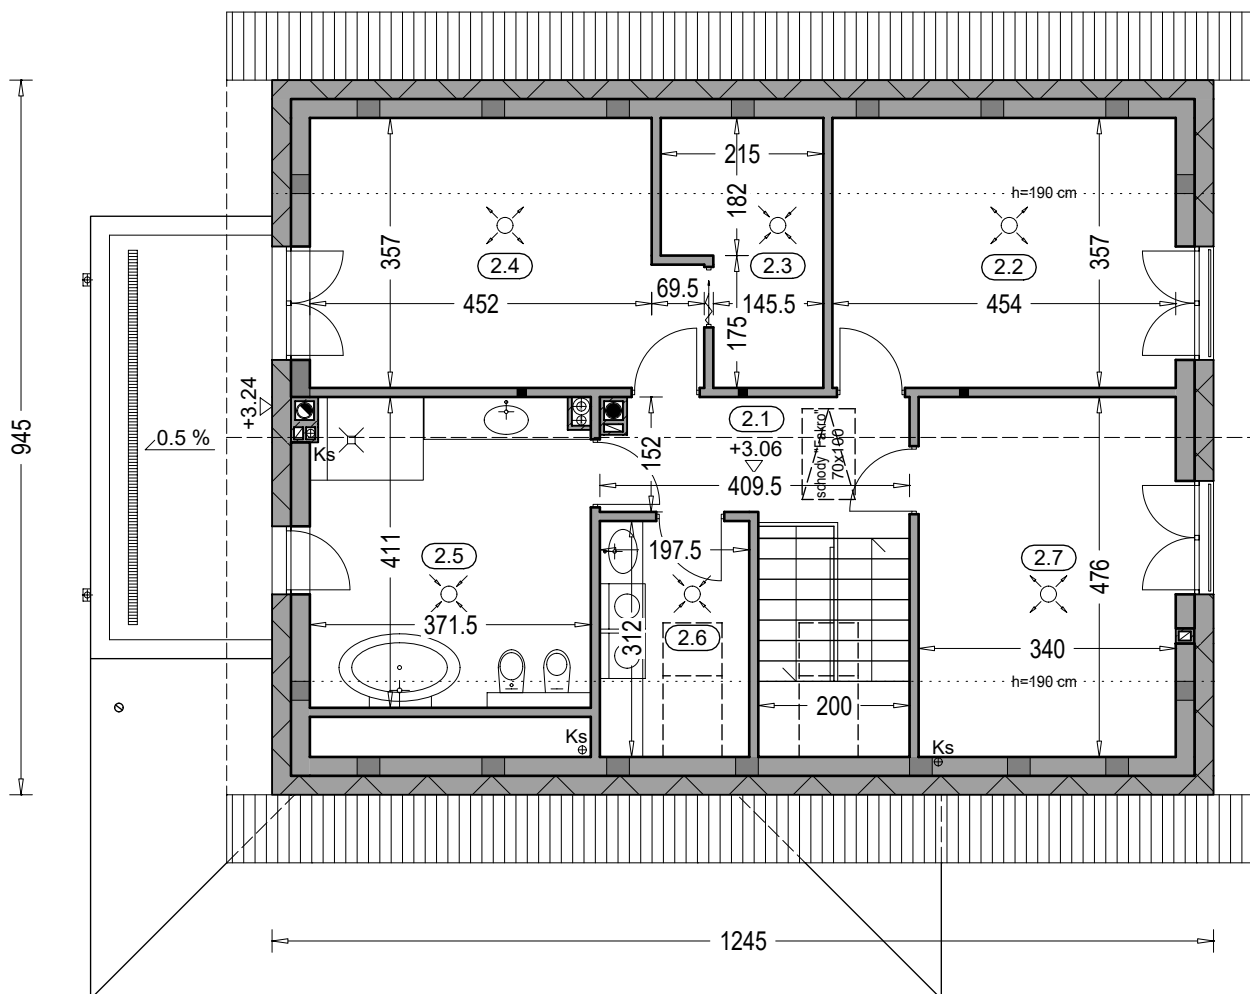

Zestawienie powierzchni poddasza

OZNACZENIE	FUNKCJA	POW. UŻYTK.	POW. PODŁ.	POSADZKA
2.1	Hol	6.32 m ²	6.32 m ²	terrakota
2.2	Pokój	11.38 m ²	15.72 m ²	parkiet
2.3	Garderoba	4.11 m ²	6.14 m ²	terrakota
2.4	Pokój	12.40 m ²	16.72 m ²	parkiet
2.5	Łazienka	13.46 m ²	14.63 m ²	terrakota
2.6	Pom. gosp.	4.00 m ²	5.86 m ²	terrakota
2.7	Pokój	12.46 m ²	15.70 m ²	parkiet
Razem		64.13 m ²	81.09 m ²	
Pow. całkowita poddasza:		129.16 m ²	(w tym balkon) 11.50 m ²	
Kubatura poddasza:		322.57 m ²		

As 11
przekrój pionowy

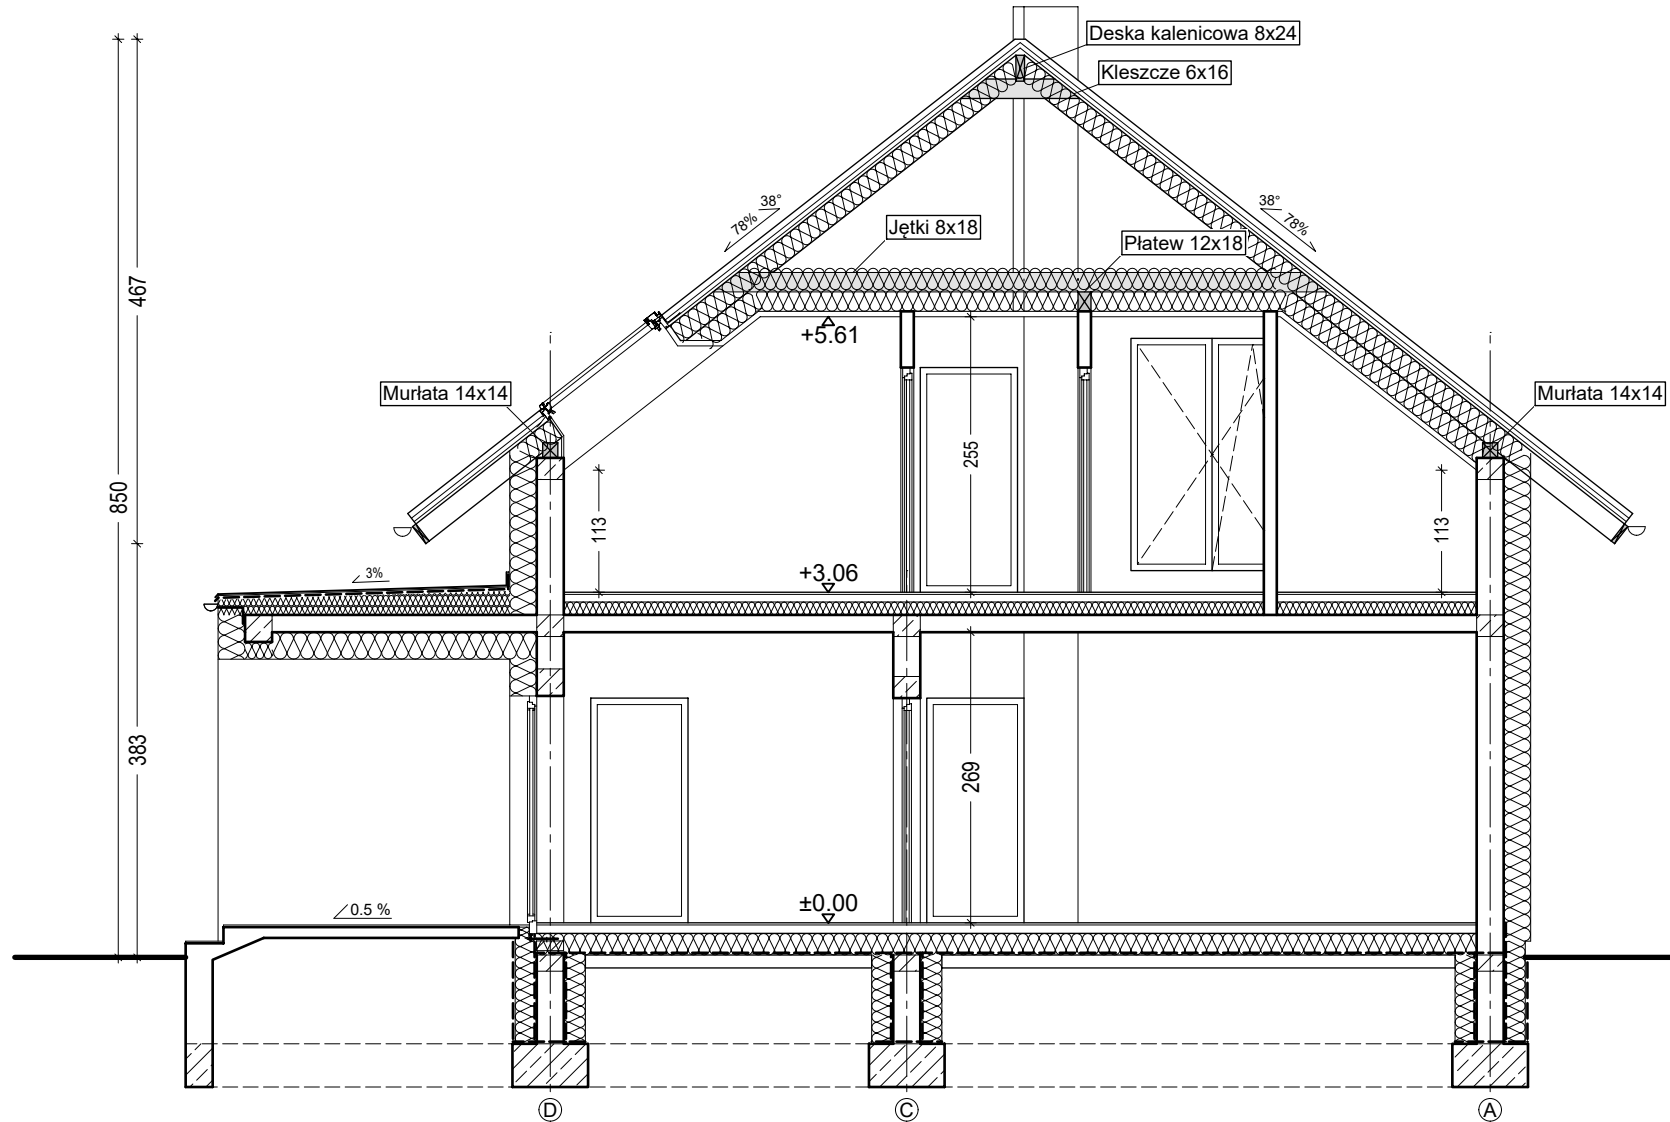

"DOMOWE KLIMATY" Jarosław Charkiewicz

15-427 Białystok ul.Lipowa 6

tel/fax 85 743 68 46

www.domoweklimaty.pl

projekty@domoweklimaty.pl

Budynek mieszkalny, jednorodzinny - "AS 11". Obrys 1:500

