


AS III G
parter

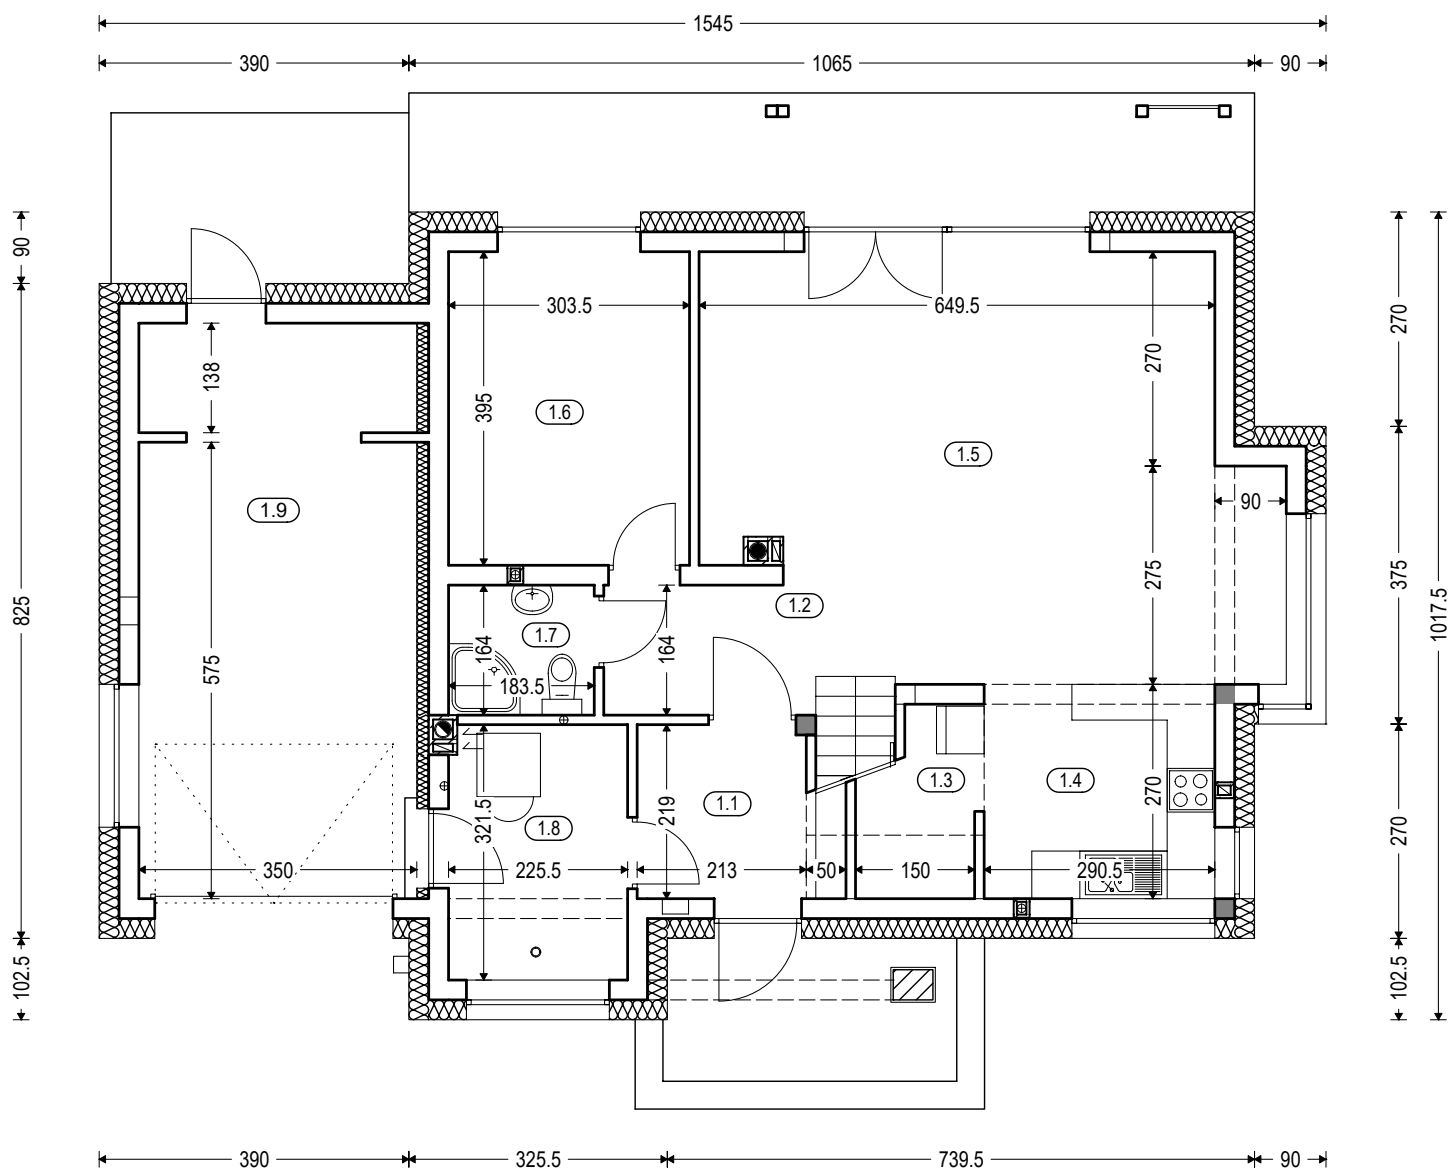


Zestawienie powierzchni parteru

OZNACZENIE	FUNKCJA	POW. UŻYTK.	POSADZKA
1.1	Przedśionek	4.41 m ²	terrakota
1.2	Hall	5.67 m ²	terrakota
1.3	Spizarnia	1.96 m ²	terrakota
1.4	Kuchnia	7.68 m ²	terrakota
1.5	Salon, jadalnia	33.71 m ²	parkiet
1.6	Pokój	11.57 m ²	parkiet
1.7	Łazienka	2.80 m ²	terrakota
1.8	Pom. gosp.	6.89 m ²	terrakota
	RAZEM	74.69 m²	
1.9	Garaż	24.35 m ²	pos. betonowa
	SUMA POW.	99.04 m²	

Pow. zabudowy: 139.76 m²
Kubatura parteru: 418.54 m³

AS III G
 poddasze

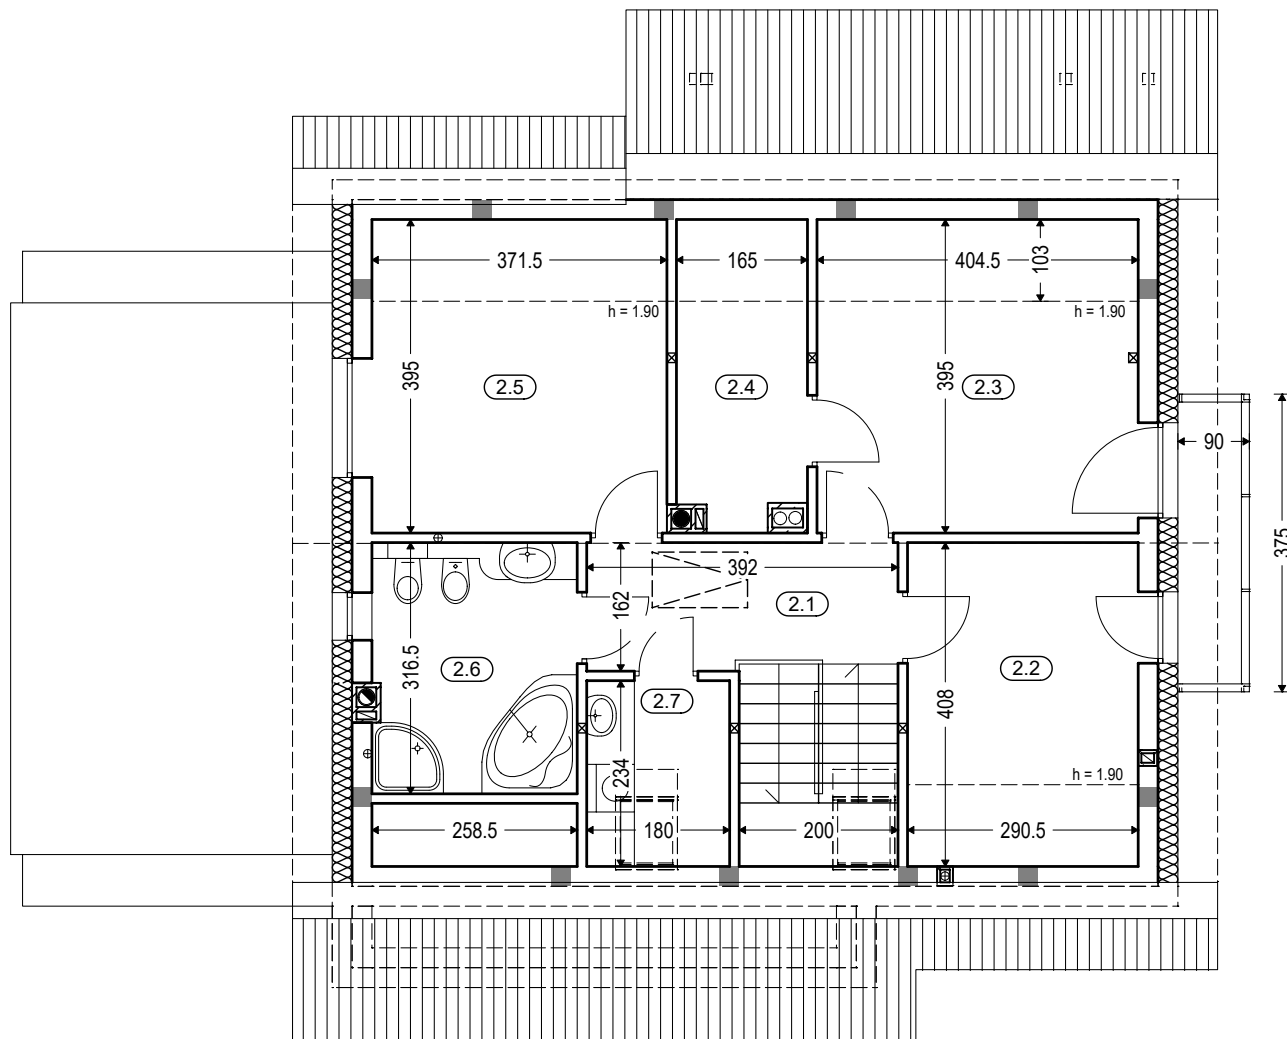


Zestawienie powierzchni poddasza

OZNACZENIE	FUNKCJA	POW. UŻYTK.	POW. PODŁÓG	PODŁOGA
2.1	Komunikacja	6.36 m ²	6.36 m ²	terrakota
2.2	Pokój	8.59 m ²	11.44 m ²	parkiet
2.3	Pokój	11.52 m ²	15.50 m ²	parkiet
2.4	Garderoba	4.29 m ²	5.88 m ²	terrakota
2.5	Pokój	10.56 m ²	14.22 m ²	parkiet
2.6	Łazienka	7.56 m ²	7.78 m ²	terrakota
2.7	Pralnia	2.23 m ²	3.97 m ²	terrakota
RAZEM		51.11 m ²	65.15 m ²	

Kubatura poddasza: 224.63 m³


AS III G
przekrój i elewacje

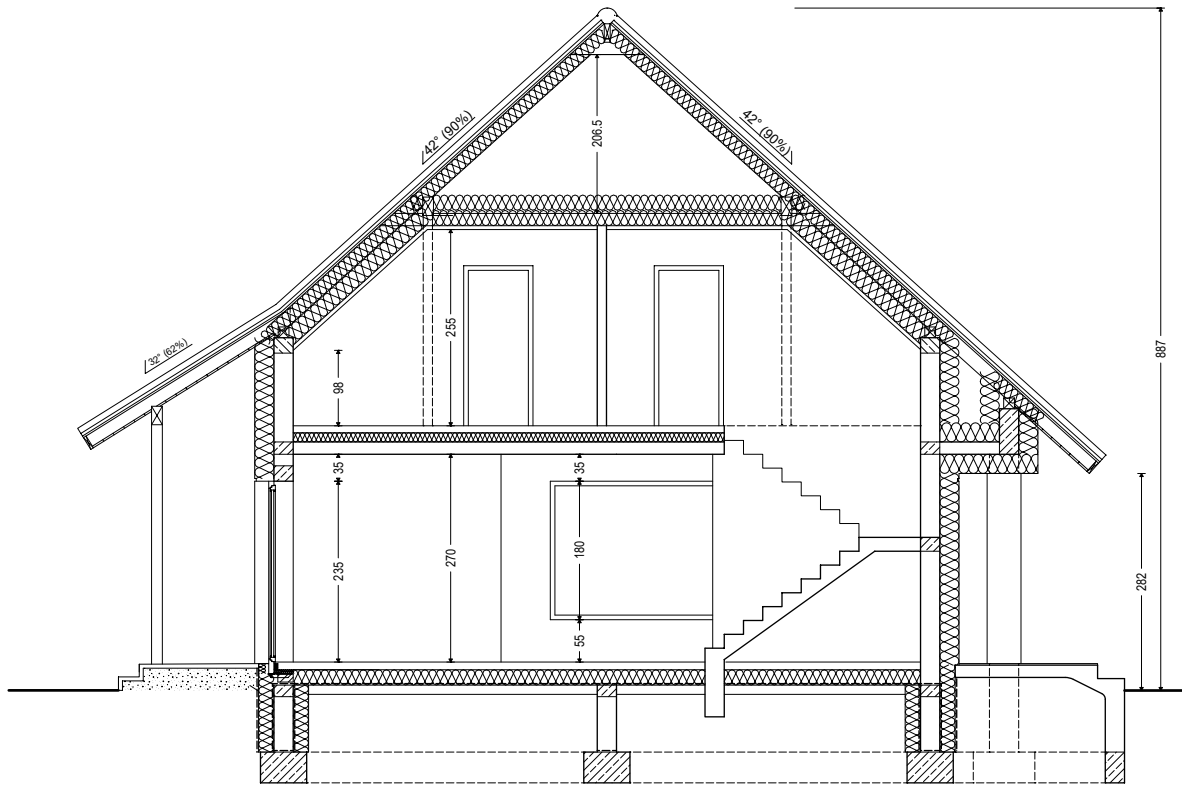


ELEWACJA FRONTOWA



ELEWACJA BOCZNA PRAWA

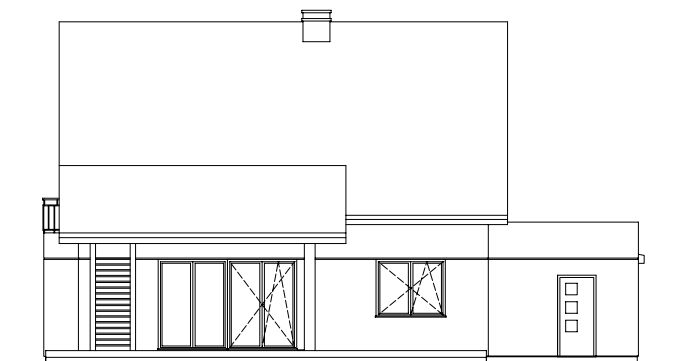

ELEWACJA OGRODOWA

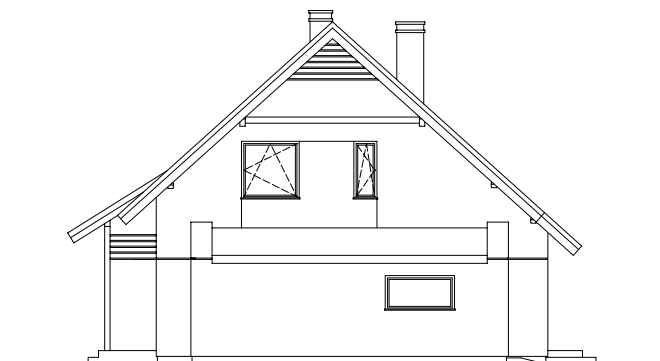

ELEWACJA BOCZNA LEWA

"DOMOWE KLIMATY" Jarosław Charkiewicz

15-427 Białystok ul.Lipowa 6

tel/fax 85 743 68 46

www.domoweklimaty.pl

projekty@domoweklimaty.pl

Budynek mieszkalny, jednorodzinny - "As III G". Obrys 1:500

