

"DOMOWE KLIMATY" Jarosław Charkiewicz

15-427 Białystok ul. Lipowa 6


tel/fax (85) 743 68 46

www.domoweklimaty.pl


projekty@domoweklimaty.pl

ASTER 3
elewacje

domowe klimaty.pl
arch. Jarosław Charkiewicz

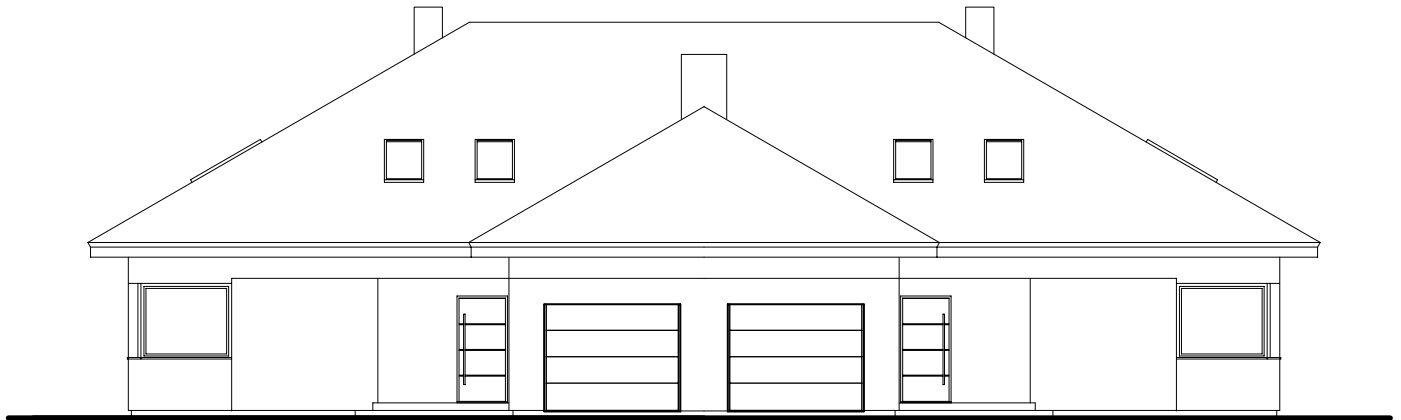

ELEWACJA FRONTOWA

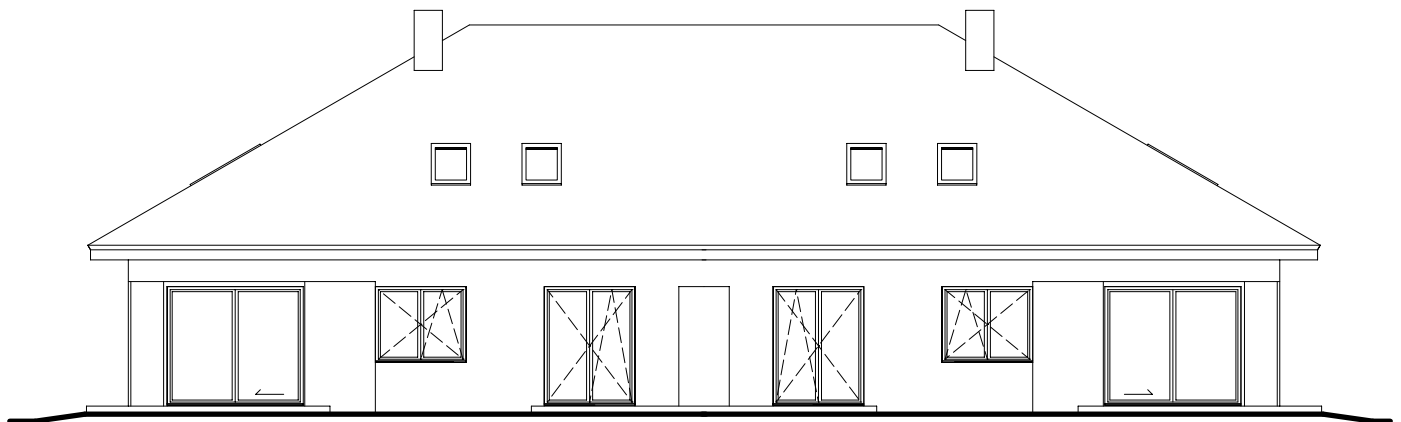

ELEWACJA OGRODOWA



ELEWACJA BOCZNA PRAWA



ELEWACJA BOCZNA LEWA


"DOMOWE KLIMATY" Jarosław Charkiewicz

15-427 Białystok ul.Lipowa 6

tel/fax (85) 743 68 46

www.domoweklimaty.pl

projekty@domoweklimaty.pl

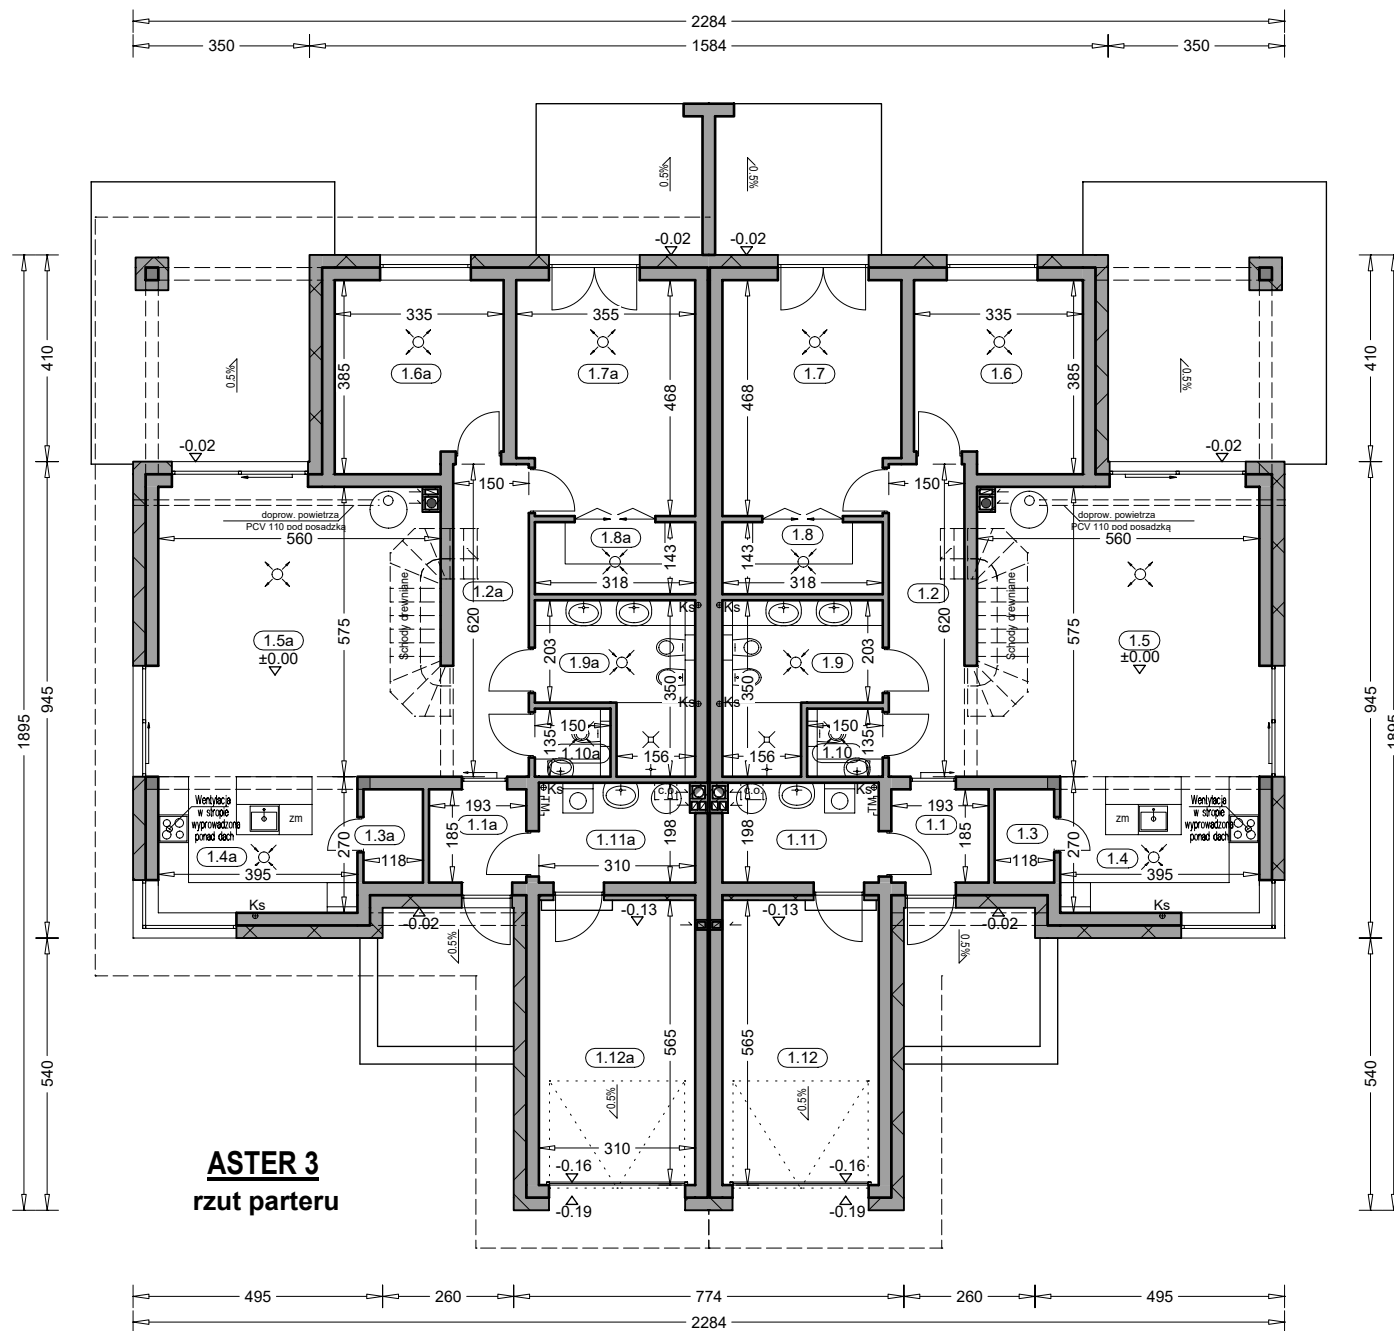


Zestawienie powierzchni parteru			
OZN.	FUNKCJA	POW. UŻYTKOWA	POSADZKI
1.1	Przedsiónek	3.35 m ²	terrakota
1.2	Korytarz	9.51 m ²	terrakota
1.3	Spizarnia	2.00 m ²	terrakota
1.4	Kuchnia	10.50 m ²	terrakota
1.5	Salon + jadalnia	31.37 m ²	panele podł.
1.6	Pokój	11.91 m ²	parkiet
1.7	Pokój	15.70 m ²	parkiet
1.8	Garderoba	4.27 m ²	terrakota
1.9	Łazienka	8.35 m ²	terrakota
1.10	Wc	1.86 m ²	terrakota
1.11	Kotłownia	5.79 m ²	terrakota
	RAZEM	104.61 m²	
1.12	Garaż	17.08 m ²	pos. betonowa

1.1a	Przedsiónek	3.35 m ²	terrakota
1.2a	Korytarz	9.51 m ²	terrakota
1.3a	Spizarnia	2.00 m ²	terrakota
1.4a	Kuchnia	10.50 m ²	terrakota
1.5a	Salon + jadalnia	31.37 m ²	panele podł.
1.6a	Pokój	11.91 m ²	parkiet
1.7a	Pokój	15.70 m ²	parkiet
1.8a	Garderoba	4.27 m ²	terrakota
1.9a	Łazienka	8.35 m ²	terrakota
1.10a	Wc	1.86 m ²	terrakota
1.11a	Kotłownia	5.79 m ²	terrakota
	RAZEM	104.61 m²	
1.12a	Garaż	17.08 m ²	pos. betonowa (w tym tarasy)

Powierzchnia całkowita: 337.83 m² 18.37 m²
 Powierzchnia zabudowy: 319.46 m²
 Kubatura parteru: 971.15 m³

domowe klimaty.pl
arch. Jarosław Charkiewicz

ASTER 3 rzut strychu

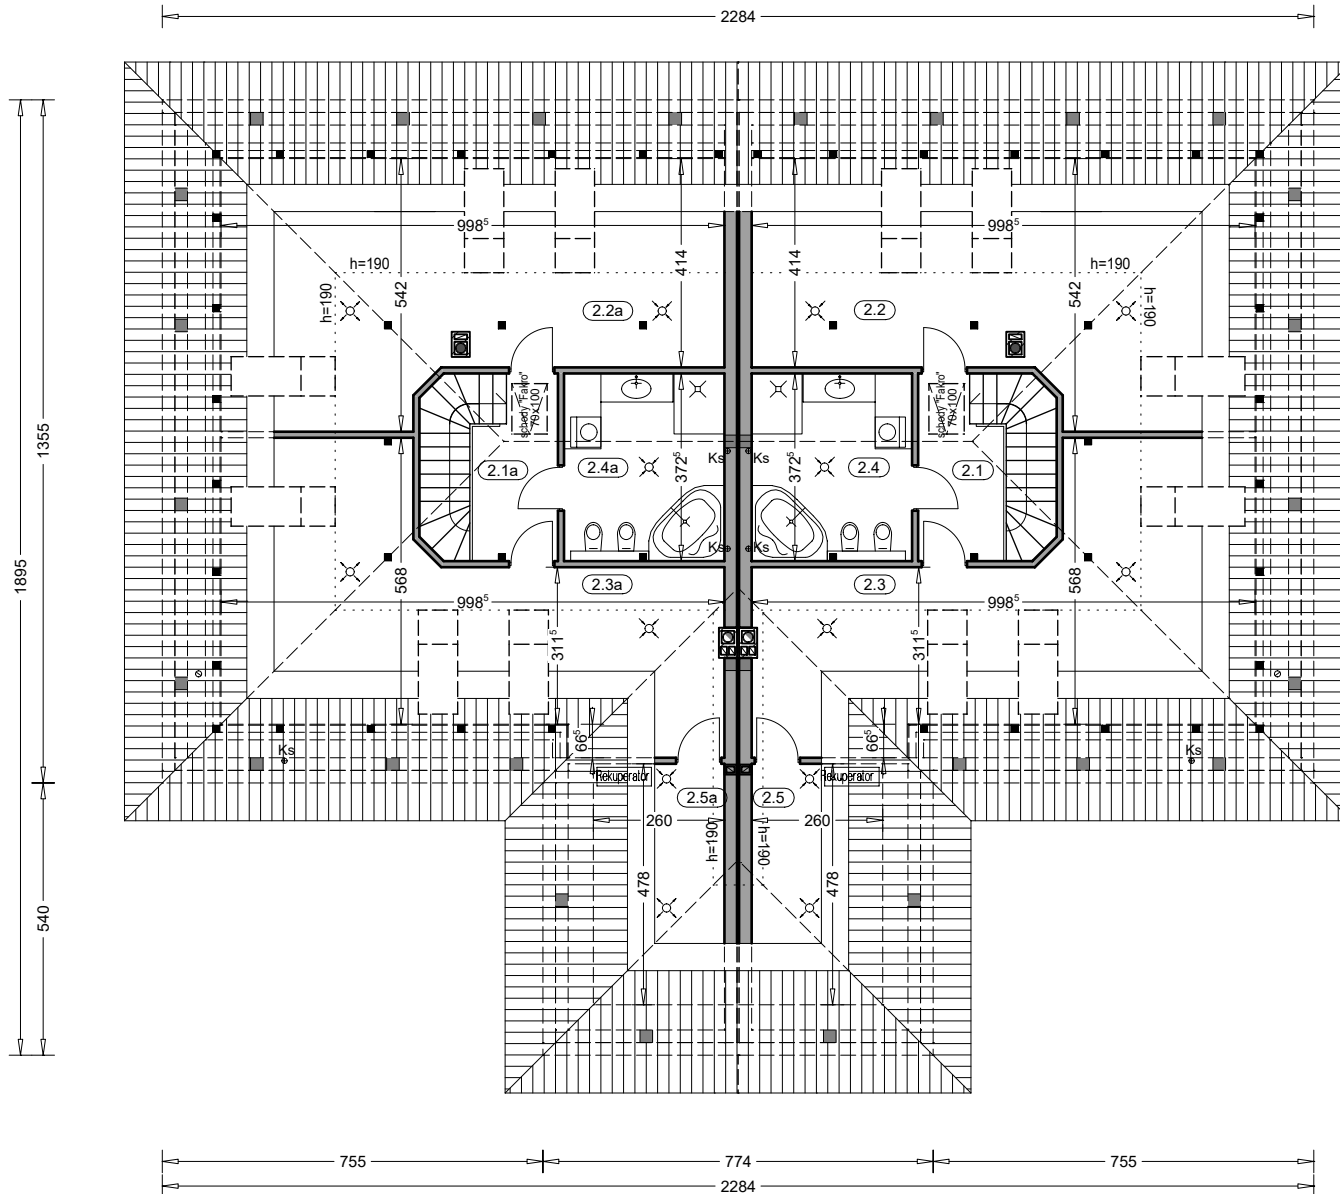

"DOMOWE KLIMATY" Jarosław Charkiewicz
15-427 Białystok ul.Lipowa 6
tel/fax (85) 743 68 46
www.domoweklimaty.pl
projekty@domoweklimaty.pl

Zestawienie powierzchni strychu

OZNACZENIE	FUNKCJA	POW. UŻYTK.	POW. PODŁ.	POSADZKA
2.1	Strych	5.59 m ²	5.41 m ²	wykl. dyw.
2.2	Strych	16.32 m ²	48.02 m ²	wykl. dyw.
2.3	Strych	10.38 m ²	43.89 m ²	wykl. dyw.
2.4	Strych	11.44 m ²	11.44 m ²	terakota
2.5	Strych	0.54 m ²	12.21 m ²	wykl. dyw.
Rażem		44.27 m ²	120.97 m ²	
2.1a	Strych	5.59 m ²	5.41 m ²	wykl. dyw.
2.2a	Strych	16.32 m ²	48.02 m ²	wykl. dyw.
2.3a	Strych	10.38 m ²	43.89 m ²	wykl. dyw.
2.4a	Strych	11.44 m ²	11.44 m ²	terakota
2.5a	Strych	0.54 m ²	12.21 m ²	wykl. dyw.
Rażem		44.27 m ²	120.97 m ²	
Suma pow.		88.54 m ²	241.94 m ²	

domowe klimaty.pl
arch. Jarosław Charkiewicz

"DOMOWE KLIMATY" Jarosław Charkiewicz

15-427 Białystok ul.Lipowa 6


tel/fax (85) 743 68 46

www.domoweklimaty.pl

projekty@domoweklimaty.pl

domowe klimaty.pl
arch. Jarosław Charkiewicz

ASTER 3
przekrój pionowy

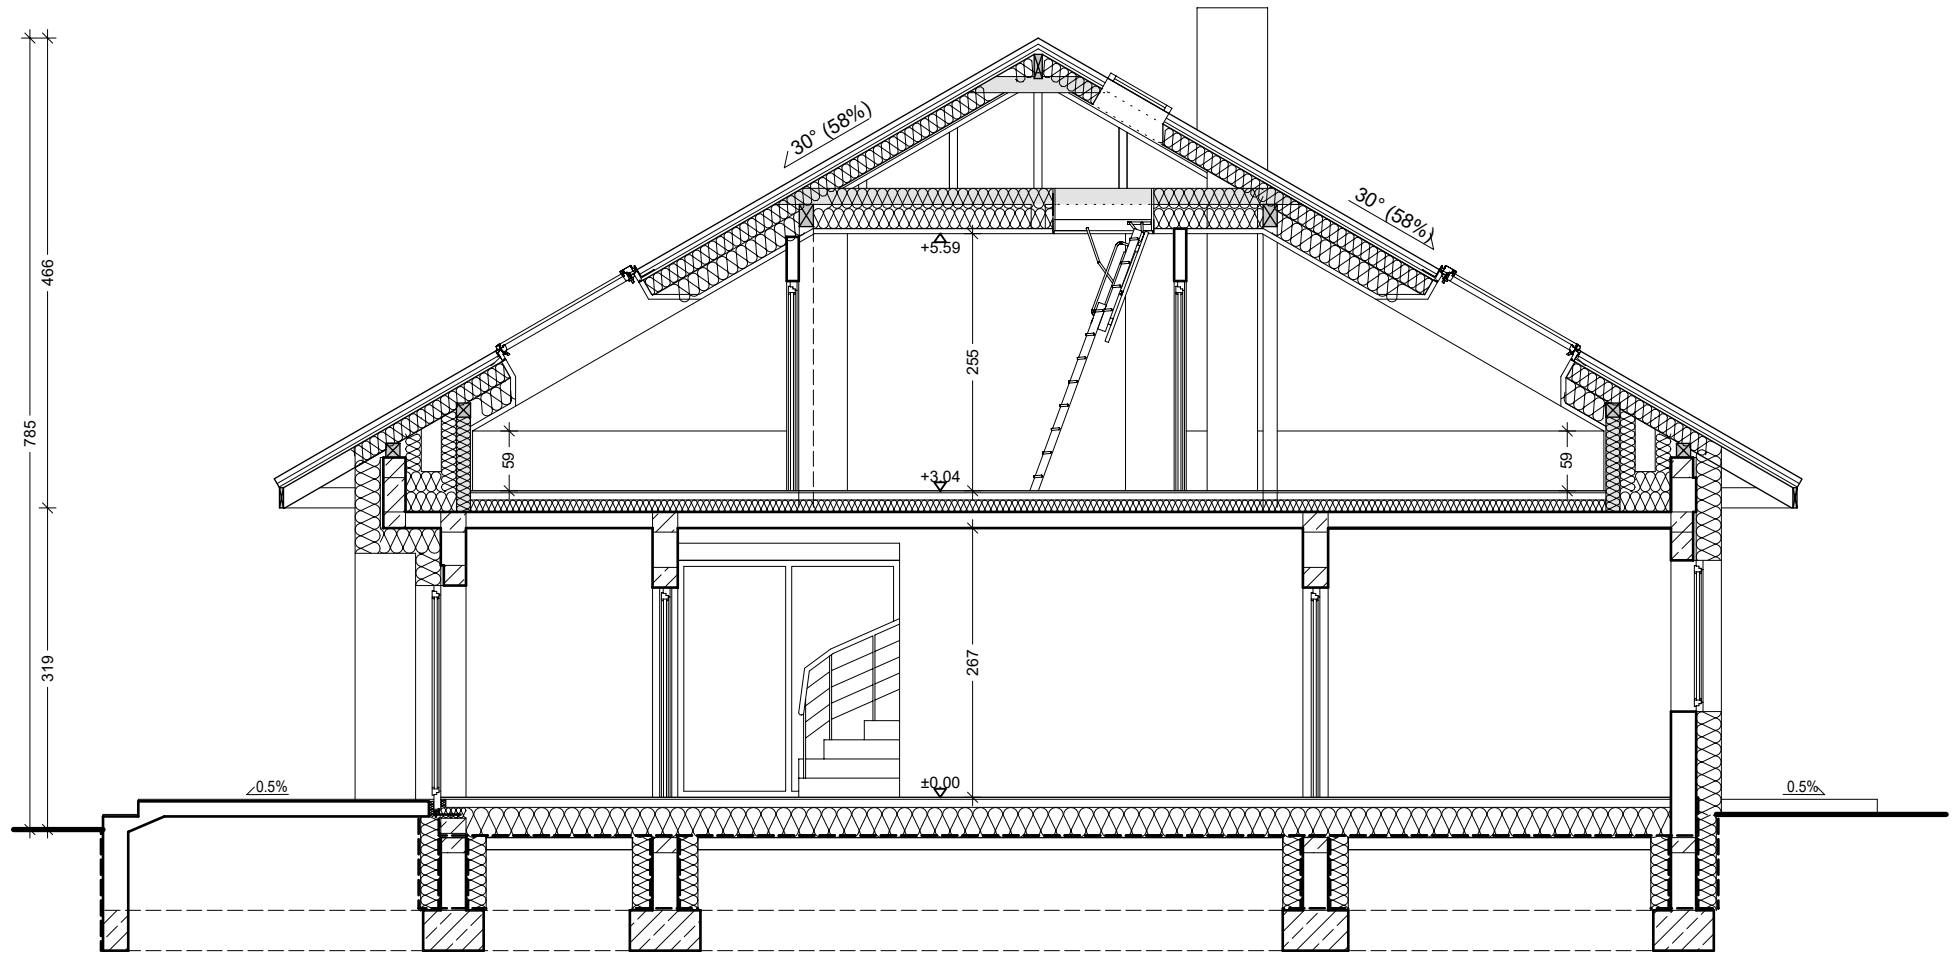

"DOMOWE KLIMATY" Jarosław Charkiewicz

15-427 Białystok ul.Lipowa 6

tel/fax 85 743 68 46

www.domoweklimaty.pl

projekty@domoweklimaty.pl

Budynek mieszkalny, jednorodzinny - "ASTER 3". Obrys 1:500

