


Zestawienie powierzchni parteru			
OZNACZENIE	FUNKCJA	POW. UŻYTK.	POSADZKA
1.1	Przedsiónek	2.79 m ²	terrakota
1.2	Korytarz	8.96 m ²	terrakota
1.3	Kuchnia	6.41 m ²	terrakota
1.4	Spizarnia	1.18 m ²	terrakota
1.5	Salon + jadal.	20.56 m ²	parkiet
1.6	Wc	1.93 m ²	terrakota
1.7	Kotłownia	6.23 m ²	terrakota
	RAZEM	48.06 m ²	
1.8	Garaż	15.88 m ²	pos. beto.
	SUMA POW.	63.94 m ²	

(w tym tarasy)

Pow. całkowita parteru: 103.31 m² 11.40 m²
 Pow. całkowita parteru: 96.60 m²
 Kubatura parteru: 295.60 m³

Zestawienie powierzchni poddasza			
OZNACZENIE	FUNKCJA	POW. UŻYTK.	POSADZKA
2.1	Korytarz	5.20 m ²	terrakota
2.2	Pokój	15.62 m ²	parkiet
2.3	Pokój	11.86 m ²	parkiet
2.4	Pokój	12.22 m ²	parkiet
2.5	Łazienka	8.17 m ²	terrakota
2.6	Pokój	12.89 m ²	parkiet
	RAZEM	65.96 m ²	

Pow. całkowita piętra: 96.60 m²
 Kubatura piętra: 305.26 m³

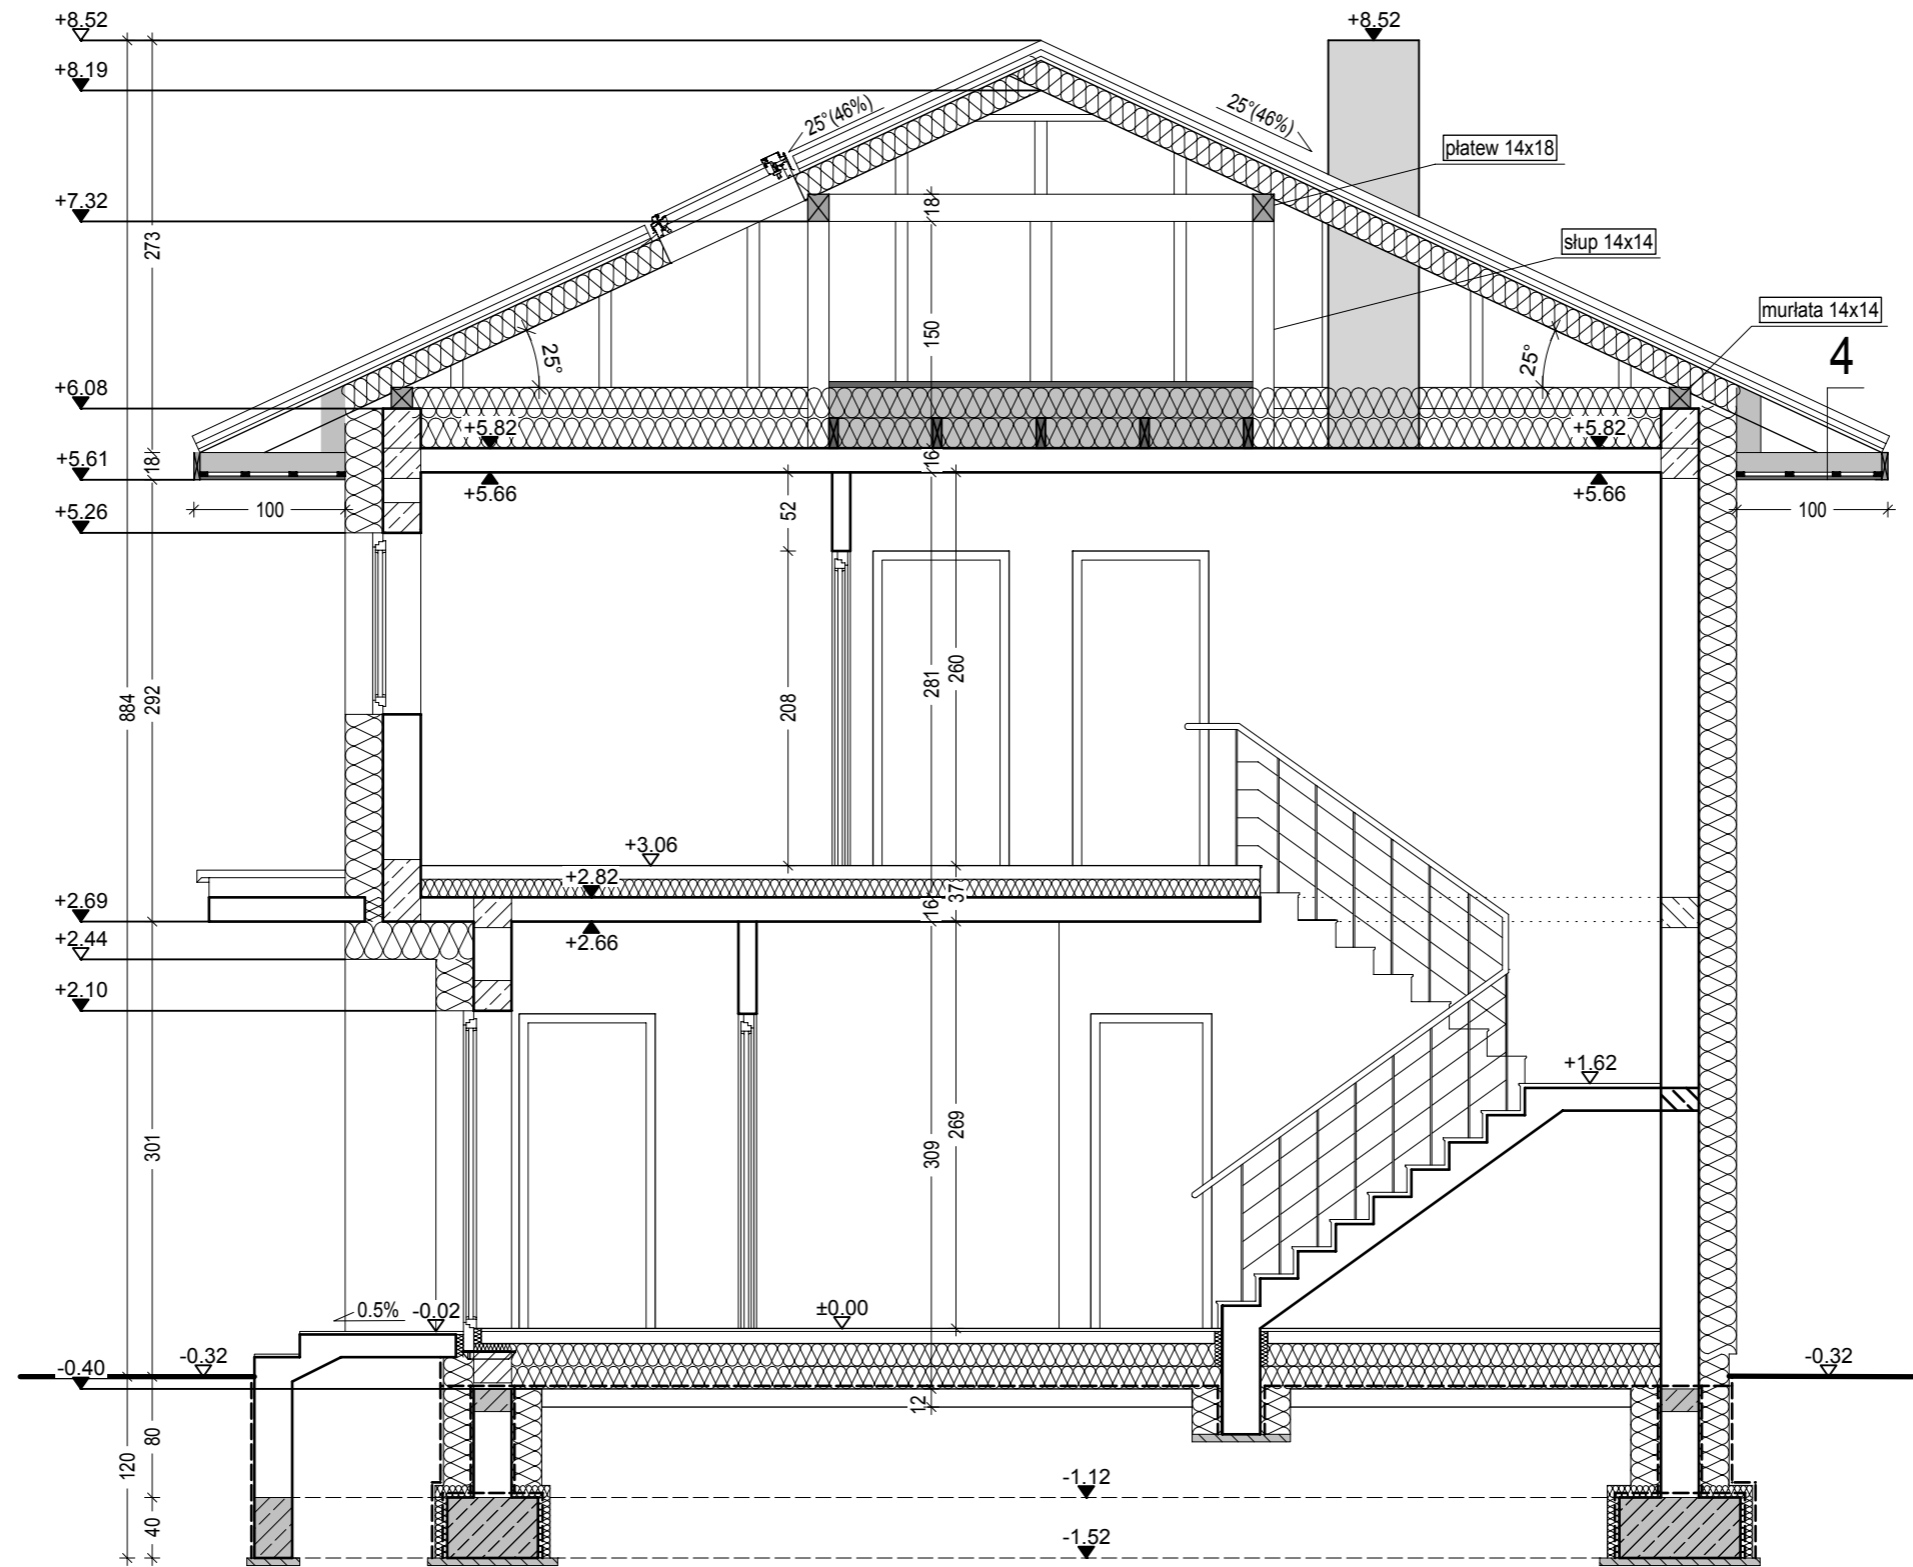

"DOMOWE KLIMATY" Jarosław Charkiewicz

15-427 Białystok ul.Lipowa 6

tel/fax 85 743 68 46

www.domoweklimaty.pl

projekty@domoweklimaty.pl

Budynek mieszkalny, jednorodzinny - "ASTRA". Obrys 1:500

