



Awokado IV
 parter

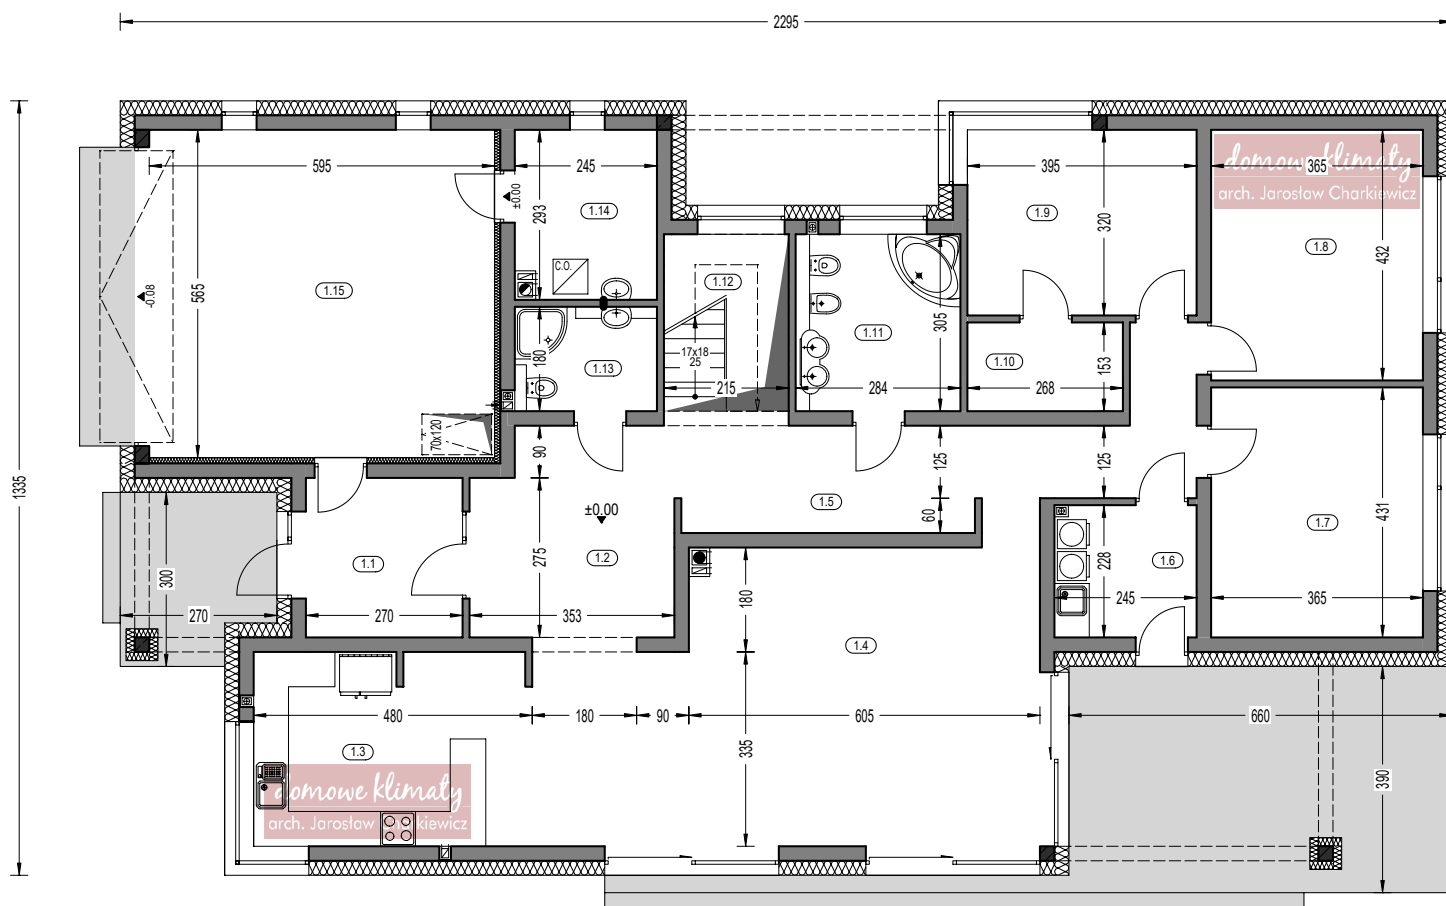

OZNACZENIE	FUNKCJA	POW. UŻYTK.	POSADZKA
1.1	Przedsiónek	7.10 m ²	terrakota
1.2	Hall	11.76 m ²	terrakota
1.3	Kuchnia	15.58 m ²	terrakota
1.4	Salon+Jadalnia	40.59 m ²	parkiet
1.5	Komunikacja	15.65 m ²	terrakota
1.6	Pralnia	5.26 m ²	terrakota
1.7	Pokój	15.26 m ²	parkiet
1.8	Pokój	15.29 m ²	parkiet
1.9	Pokój	12.21 m ²	parkiet
1.10	Garderoba	3.85 m ²	terrakota
1.11	Łazienka	8.26 m ²	terrakota
1.12	Schody	6.90 m ²	terrakota
1.13	Wc	4.16 m ²	terrakota
1.14	Kotłownia	6.86 m ²	terrakota
		168.73 m²	
1.15	Garaż	32.93 m ²	pos. beton.
RAZEM :		201.66 m²	
Pow. całkowita parteru:		293.97 m² (w tym tarasy 33.08 m ²)	
Pow. zabudowy:		260.89 m²	
Kubatura parteru:		798.32 m³	






Awokado IV
 strych

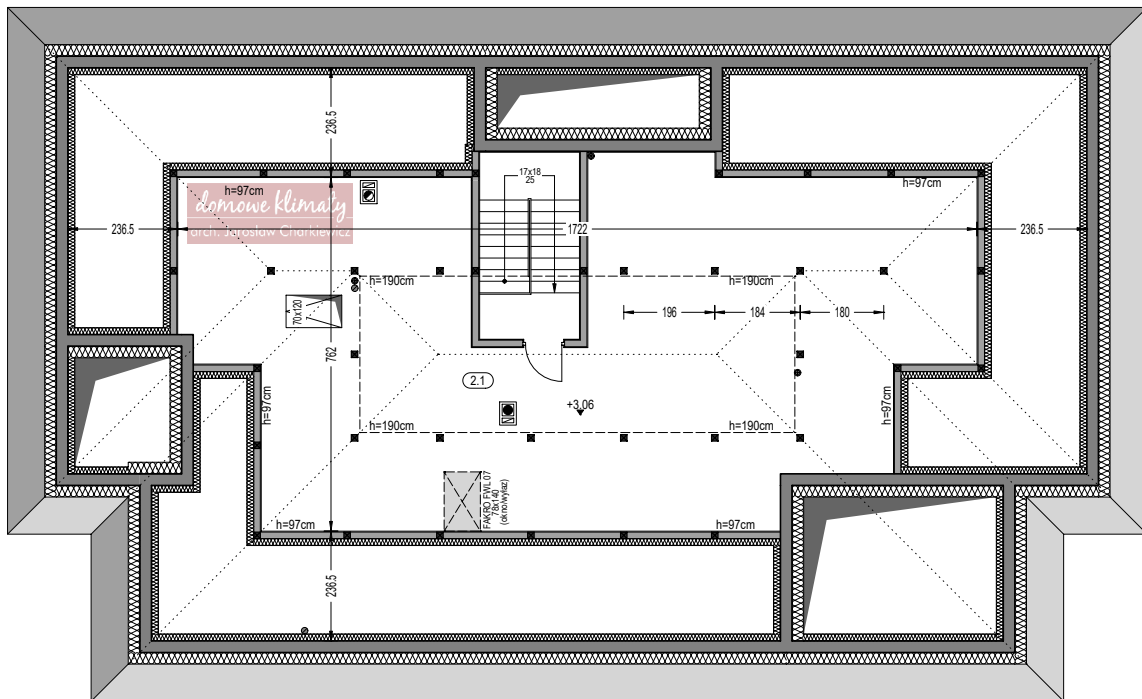


OZNACZENIE	FUNKCJA	POW. UŻYTK.	POW. POS.	POSADZKA
2.1	Strych	30.00 m ²	110.00 m ²	terakota
RAZEM :		30.00 m²		

Awokado IV

przekrój pionowy i widoki zewnętrzne

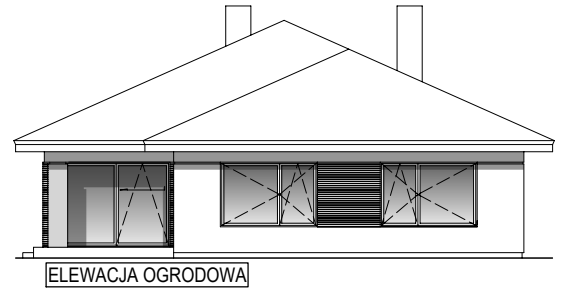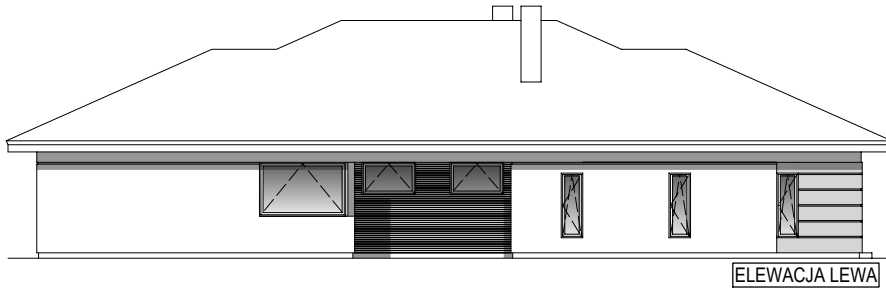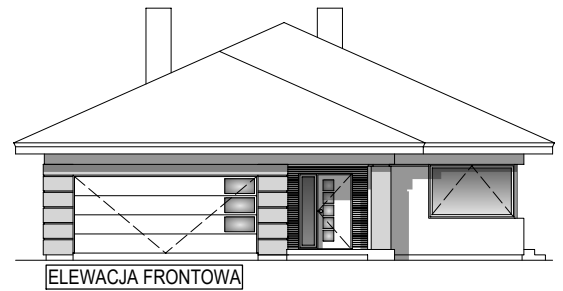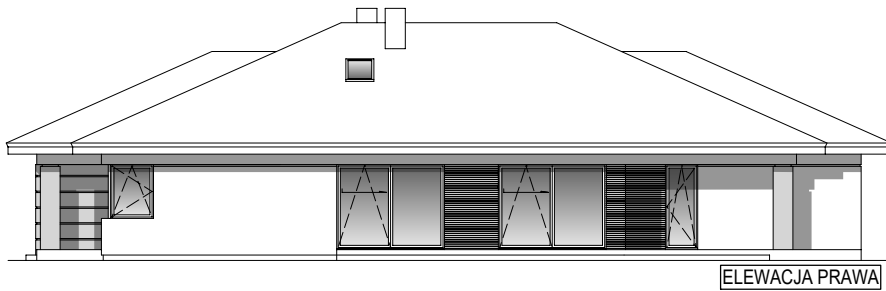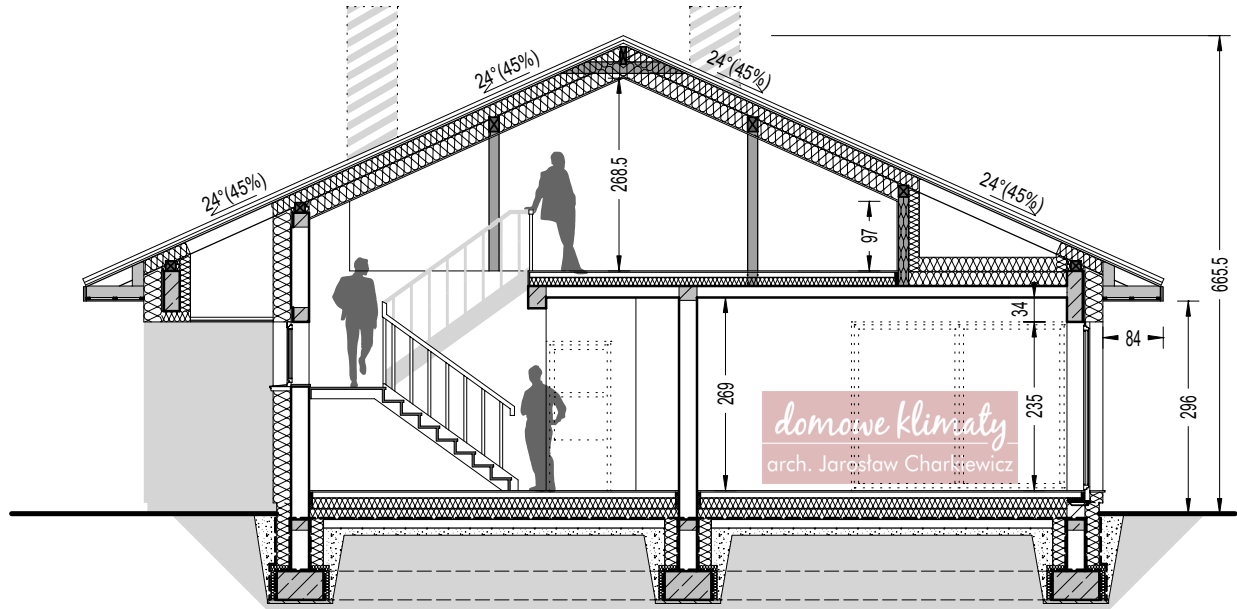

Budynek mieszkalny, jednorodzinny - "AWOKADO IV". Obrys 1:500

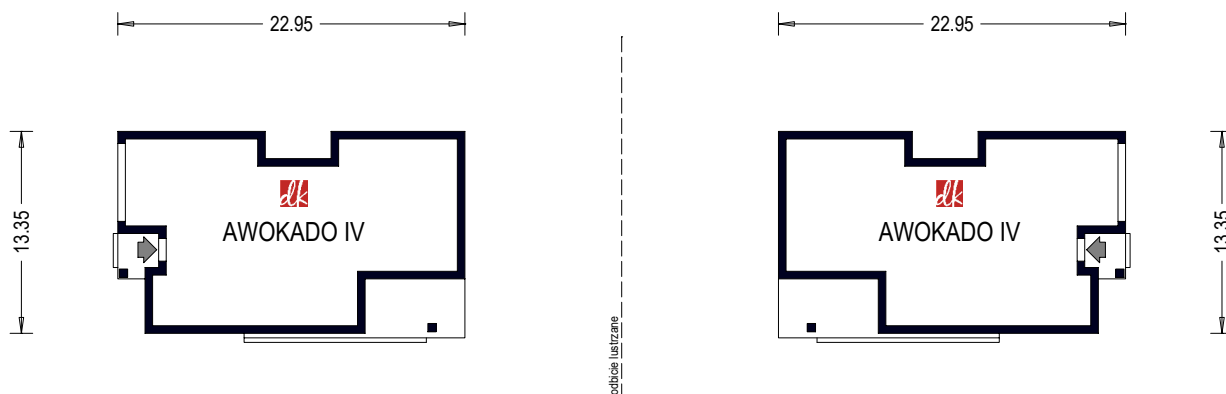

Projekt jest własnością APA J.Charkiewicz i podlega ochronie zgodnie z Ustawą z dnia 4 lutego 1994 r. o prawie autorskim i prawach pokrewnych.

domowe klimaty
arch. Jarosław Charkiewicz

15-427 Białystok ul.Lipowa 6
tel. 85 7436846, kom. 515 770 336
www.domoweklimaty.pl
projekty@domoweklimaty.pl