



AZYL  
elewacje

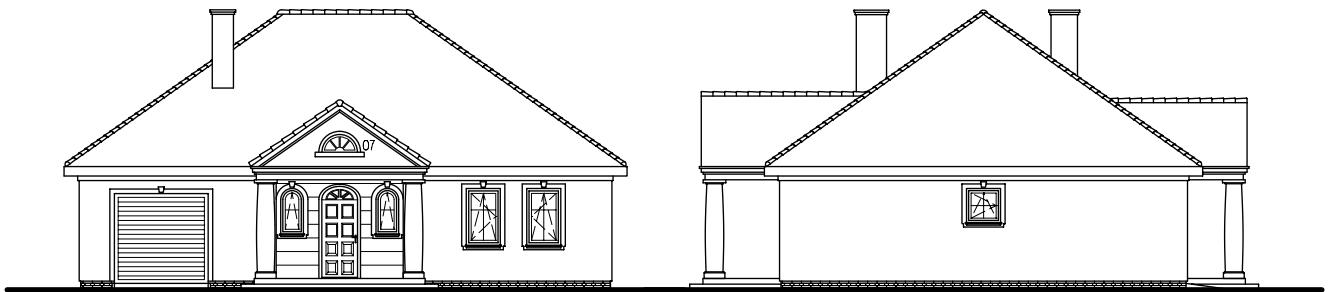

ELEWACJA FRONTOWA


ELEWACJA BOCZNA

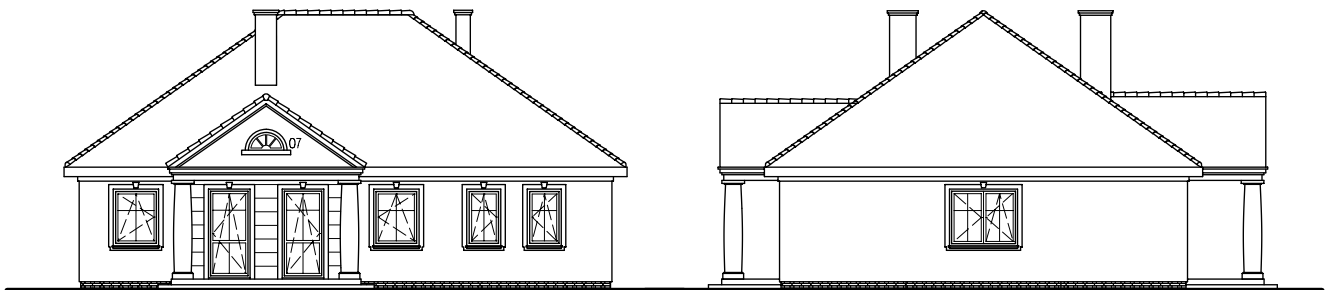


ELEWACJA OGRODOWA

ELEWACJA BOCZNA

AZYL  
przekrój pionowy

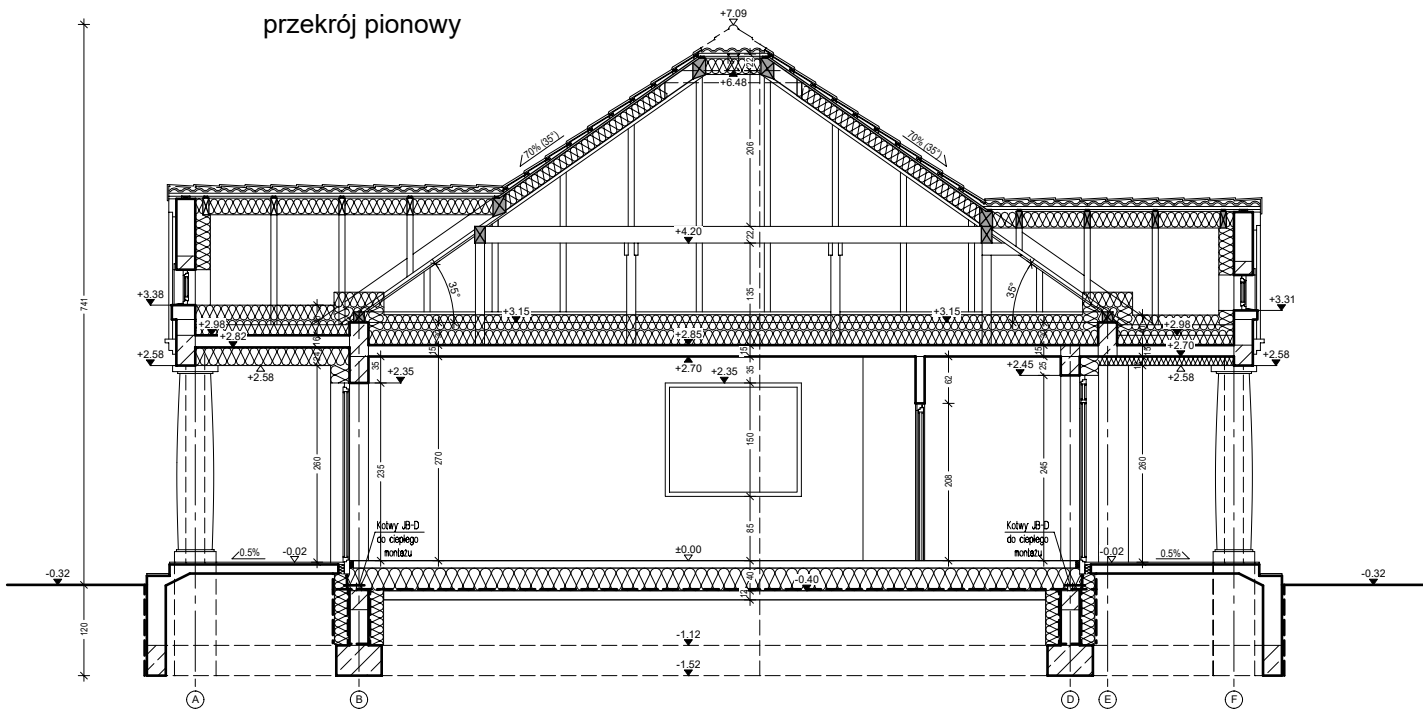

AZYL  
rzut parteru

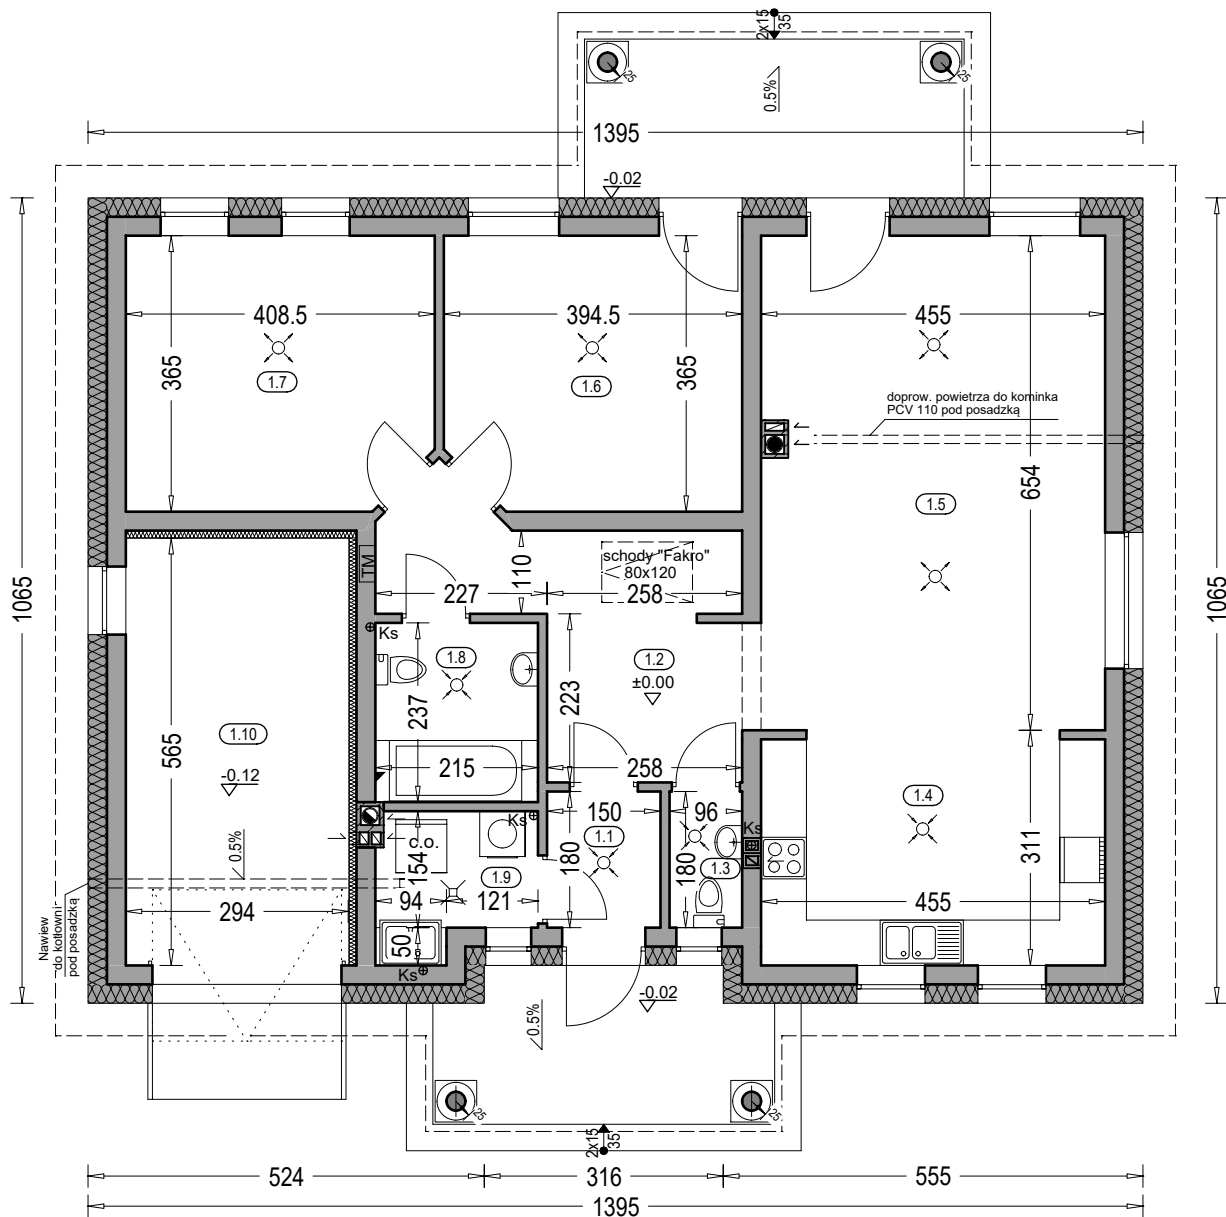

Zestawienie powierzchni parteru

OZNACZENIE	FUNKCJA	POW. UŻYTK.	POSADZKA
1.1	Przedsiónek	2.51 m <sup>2</sup>	terrakota
1.2	Hall + komunikacja	11.77 m <sup>2</sup>	terrakota
1.3	W.C.	1.57 m <sup>2</sup>	terrakota
1.4	Kuchnia	13.65 m <sup>2</sup>	terrakota
1.5	Salon + jadalnia	29.03 m <sup>2</sup>	parkiet
1.6	Pokój	13.61 m <sup>2</sup>	parkiet
1.7	Pokój	14.11 m <sup>2</sup>	parkiet
1.8	Łazienka	4.83 m <sup>2</sup>	terrakota
1.9	Kotłownia	3.48 m <sup>2</sup>	terrakota
	RAZEM	94.56 m <sup>2</sup>	
1.10	Garaż	16.33 m <sup>2</sup>	pos. betonowa
	SUMA POW.	110.89 m <sup>2</sup>	

(w tym tarasy)  
27.52 m<sup>2</sup>

Pow. całkowita parteru: 176.09 m<sup>2</sup>

Pow. zabudowy: 148.57 m<sup>2</sup>

Kubatura parteru: 448.31 m<sup>3</sup>

"DOMOWE KLIMATY" Jarosław Charkiewicz

15-427 Białystok ul.Lipowa 6

tel/fax 85 743 68 46

www.domoweklimaty.pl

projekty@domoweklimaty.pl

**Budynek mieszkalny, jednorodzinny - "Azyl". Obrys 1:500**

