


Zestawienie powierzchni parteru


OZNACZENIE	FUNKCJA	POW. UŻYTK.	POSADZKA
1.1	Przedsiónek	6,81 m ²	terrakota
1.2	Hall	10,59 m ²	parkiet
1.3	Wc	2,49 m ²	terrakota
1.4	Spiżarnia	1,98 m ²	terrakota
1.5	Kuchnia	12,48 m ²	terrakota
1.6	Salon+Jadalnia	29,34 m ²	parkiet
1.7	Pokój	12,37 m ²	parkiet
1.8	Łazienka	6,49 m ²	terrakota
1.9	Pokój	15,02 m ²	parkiet
1.10	Garderoba	3,67 m ²	terrakota
1.11	Kotłownia	6,53 m ²	terrakota
1.12	Garaż	17,83 m ²	pos. beton.
RAZEM :		125,60 m ²	

Pow. całkowita parteru: 204,29 m²
(w tym tarasy 37,41 m²)
Pow. zabudowy: 169,49 m²
Kubatura parteru: 511,00 m³


Zestawienie powierzchni strychu

OZNACZ.	FUNKCJA	POW. UŻYTK.	POW. POS.	POSADZKA
2.1	Strych	48,00 m ²	87,00 m ²	terrakota
RAZEM :		48,00 m ²	87,00 m ²	

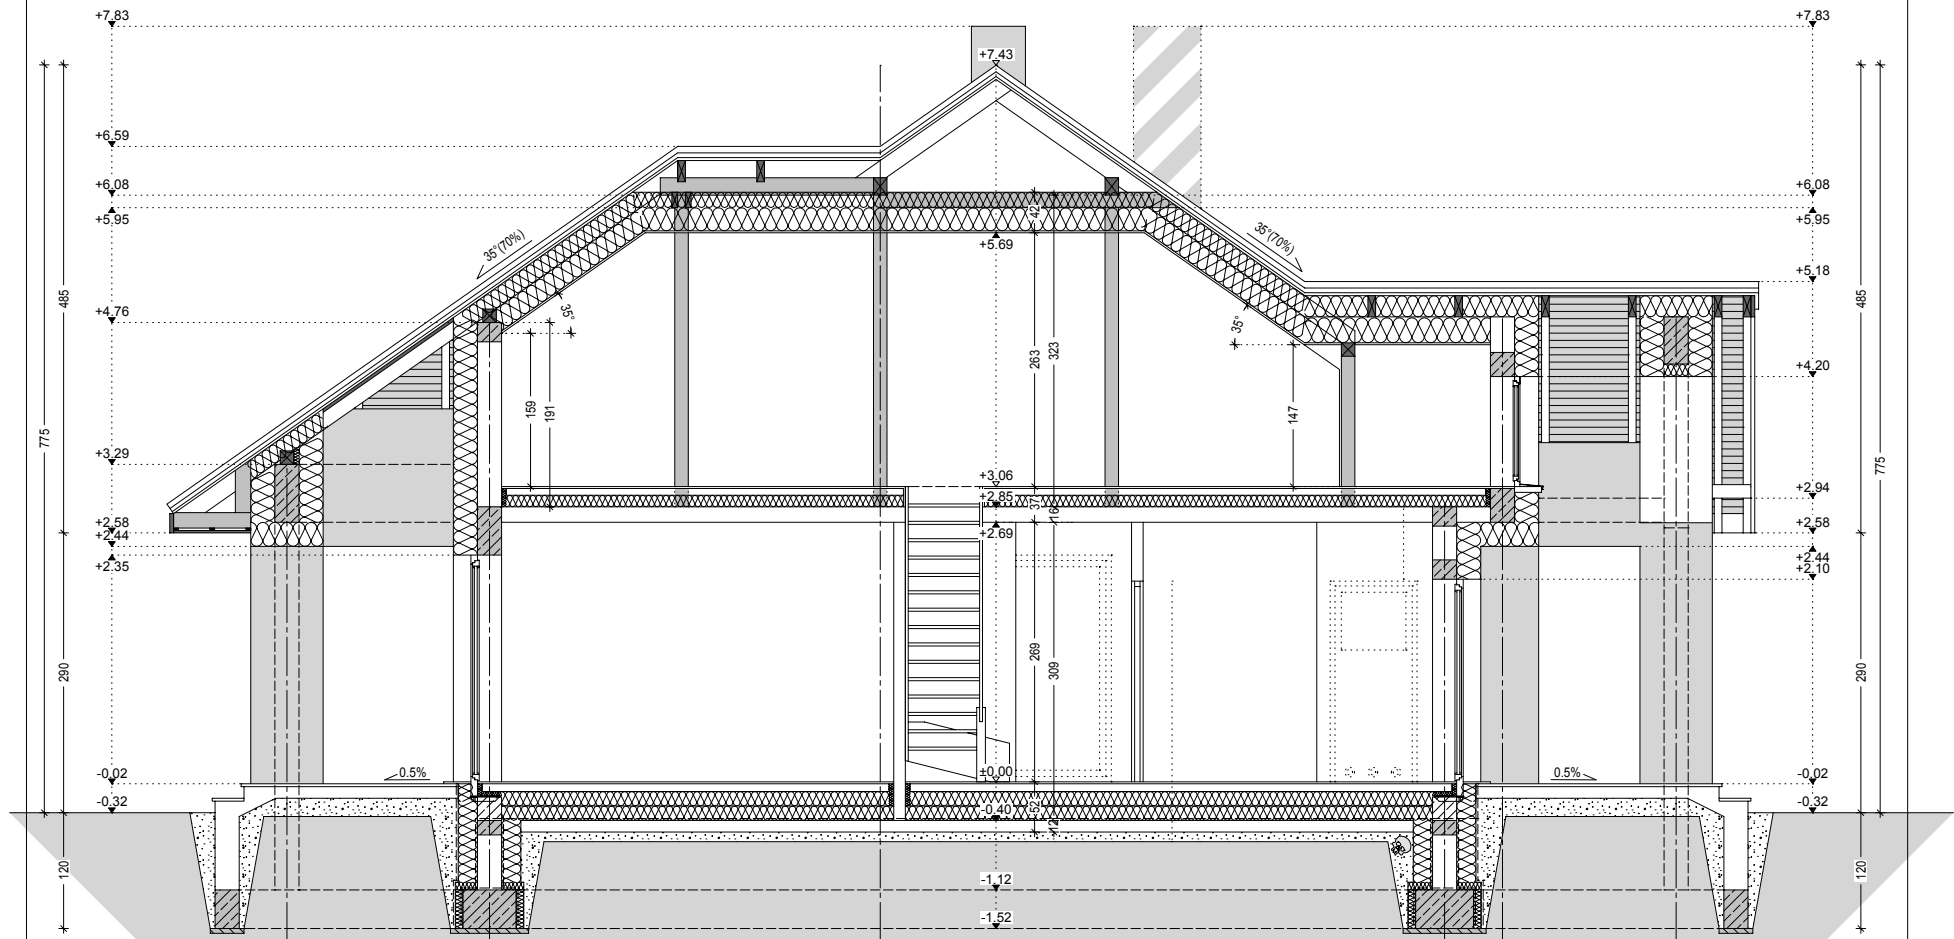


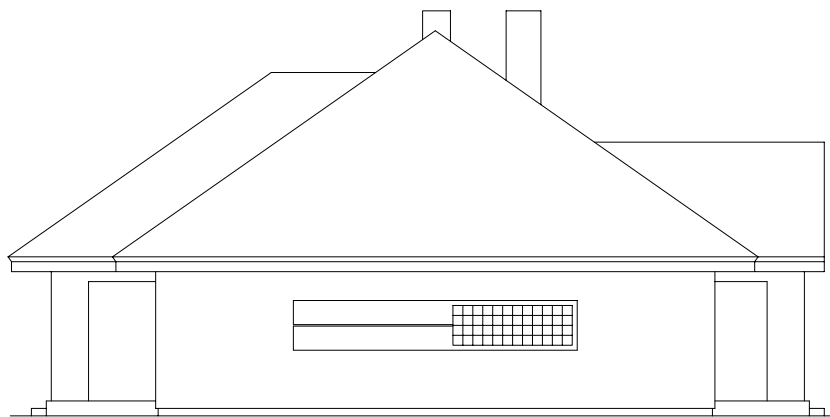

ELEWACJA LEWA

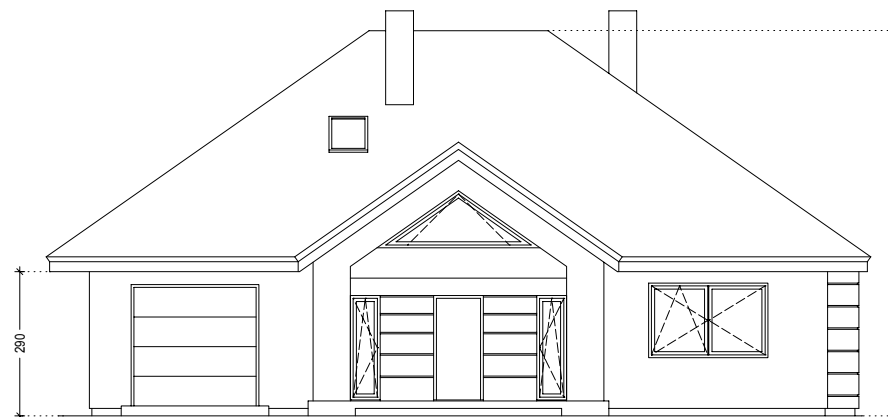

ELEWACJA FRONTOWA

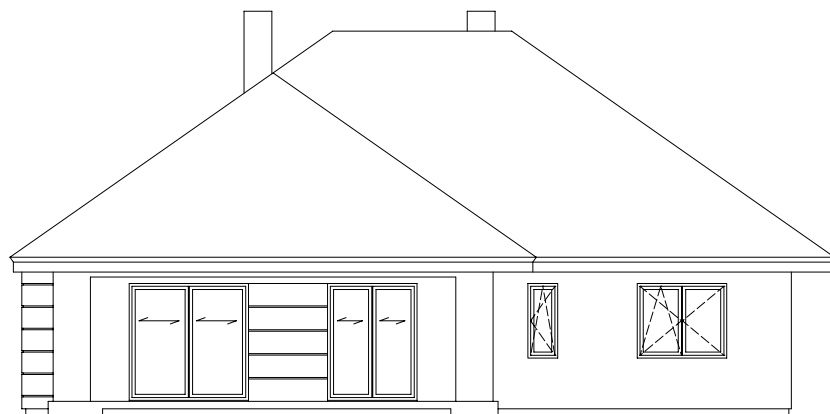


ELEWACJA OGRODOWA



ELEWACJA PRAWA

Budynek mieszkalny, jednorodzinny - "AZYL III". Obrys 1:500

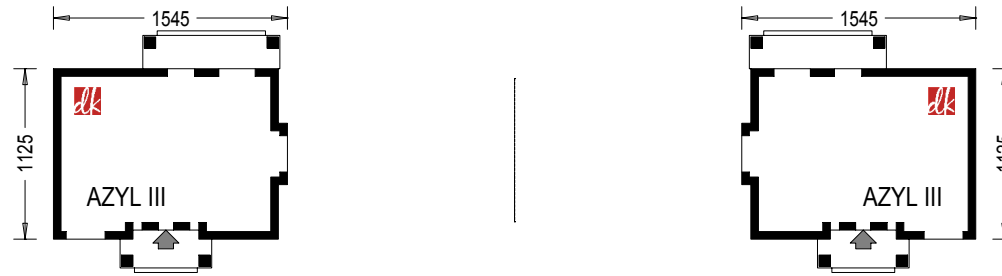

Projekt jest własnością APA J.Charkiewicz i podlega ochronie zgodnie z Ustawą z dnia 4 lutego 1994 r. o prawie autorskim i prawach pokrewnych.

domowe klimaty
arch. Jarosław Charkiewicz

15-427 Białystok ul.Lipowa
tel. 85 7436846, kom. 515 770 336
www.domoweklimaty.pl
projekty@domoweklimaty.pl