




ELEWACJA FRONTOWA

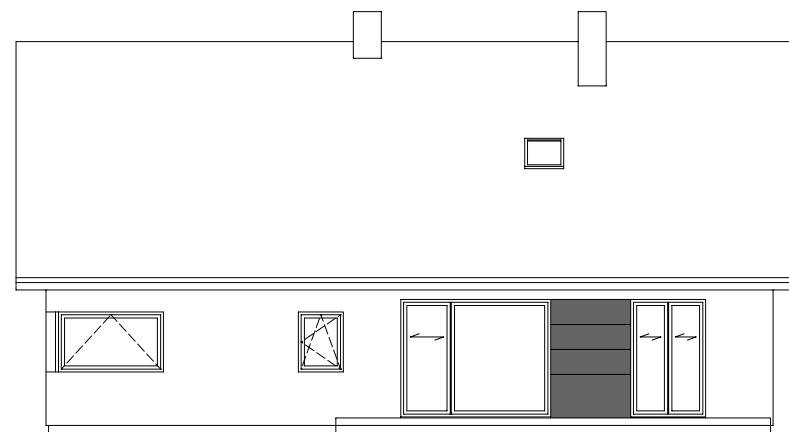



ELEWACJA OGRODOWA

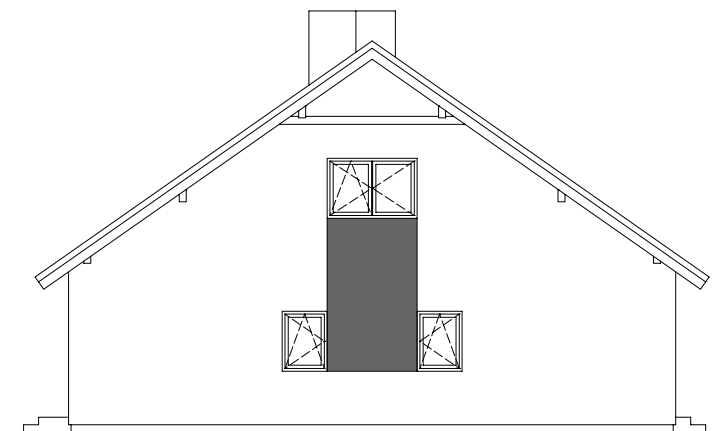

ELEWACJA LEWA

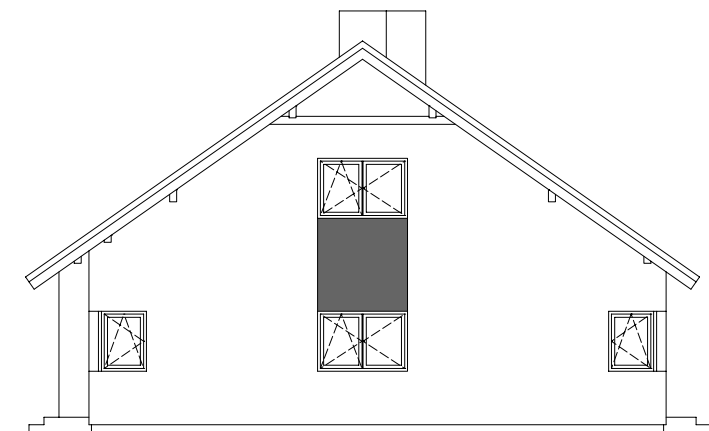

ELEWACJA PRAWA

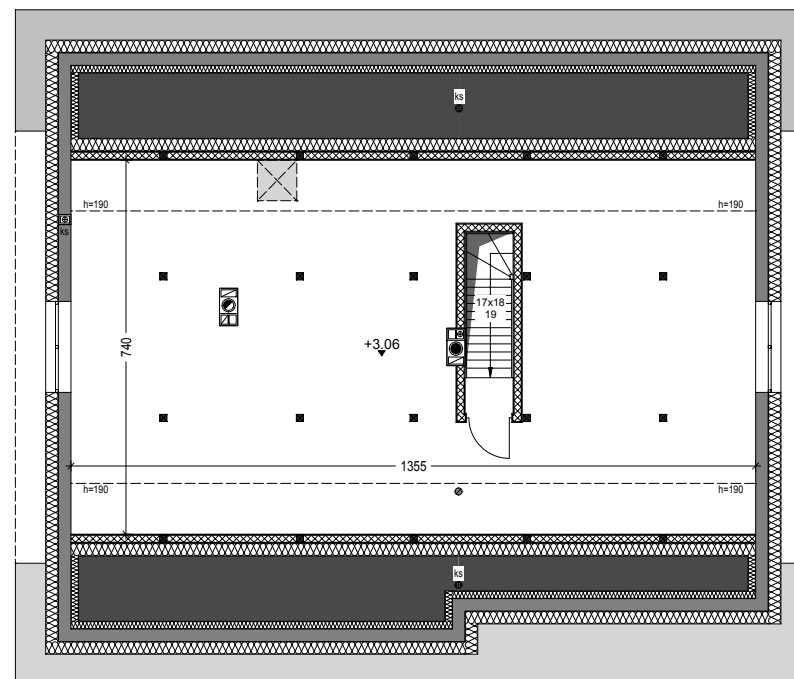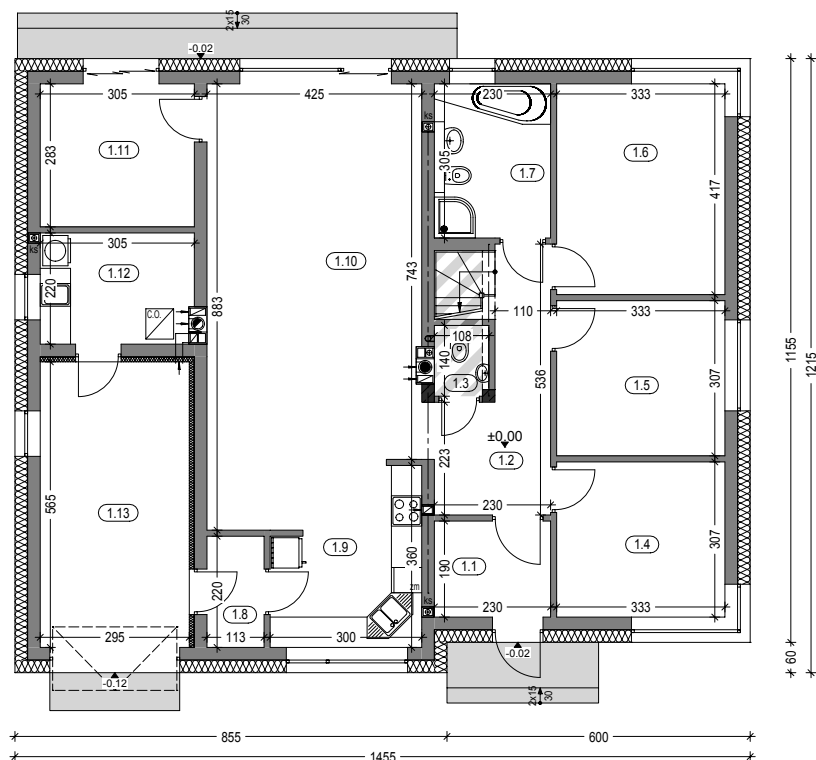


Zestawienie powierzchni parteru



OZNACZENIE	FUNKCJA	POW. UŻYTK.	POSADZKA
1.1	Przedsiónek	4.12 m ²	terrakota
1.2	Hall	9.68 m ²	parkiet
1.3	Wc	1.35 m ²	terrakota
1.4	Pokój	9.84 m ²	parkiet
1.5	Pokój	9.84 m ²	parkiet
1.6	Pokój	13.44 m ²	parkiet
1.7	Łazienka	6.70 m ²	terrakota
1.8	Spizarnia	2.29 m ²	terrakota
1.9	Kuchnia	8.53 m ²	terrakota
1.10	Salon+Jadaln.	35.04 m ²	parkiet
1.11	Pokój	8.28 m ²	parkiet
1.12	Kotłownia	6.32 m ²	terrakota
		115.43 m ²	
1.13	Garaż	16.16 m ²	pos.beton.
RAZEM :		131.59 m²	
Pow. całkowita parteru		184.61 m ² (w tym garaż 16.16 m ²)	
Pow. zabudowy		173.18 m ²	
Kubatura parteru		529.94 m ³	

Zestawienie powierzchni strychu

OZNACZ.	FUNKCJA	P. UŻYTK.	P. POS.	POS.
2.1	Strych	68.00 m ²	94.00 m ²	terrakota
RAZEM :		68.00 m²	94.00 m²	

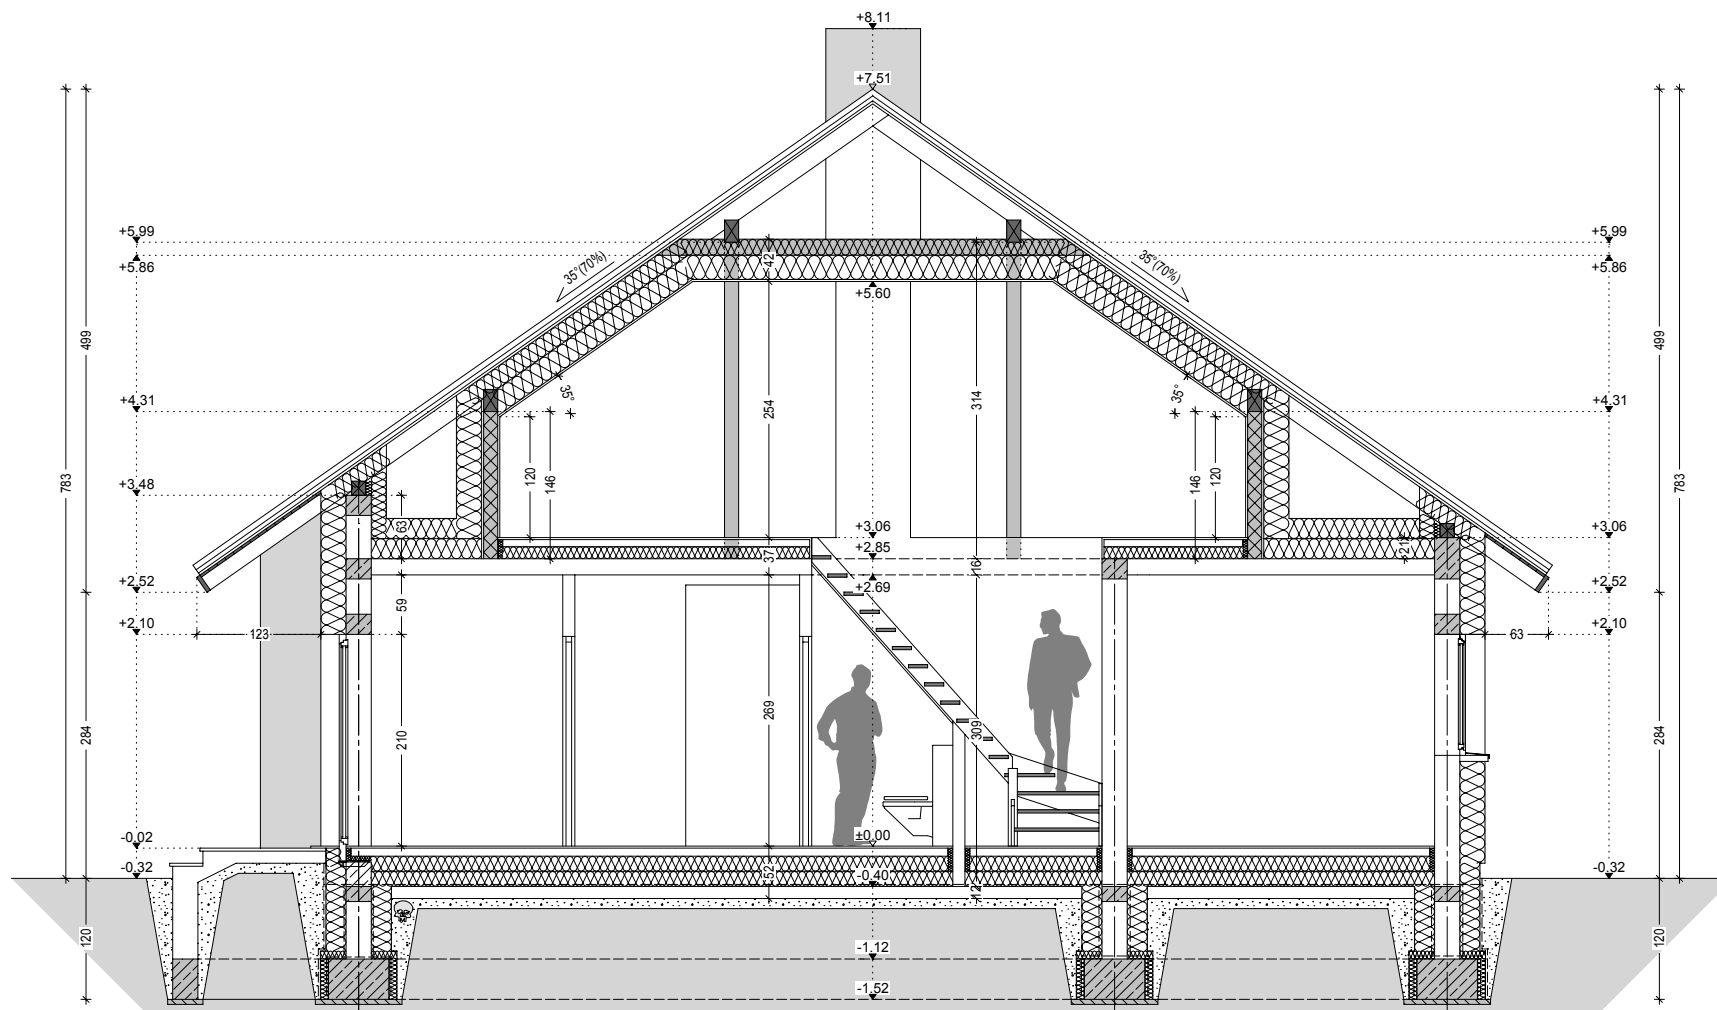

Budynek mieszkalny, jednorodzinny - "BERYL III". Obrys 1:500

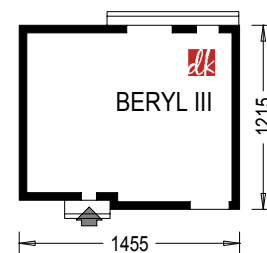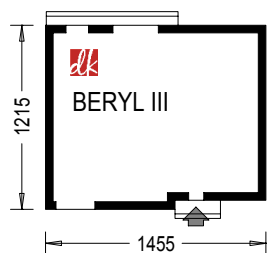

Projekt jest własnością APA J.Charkiewicz i podlega ochronie zgodnie z Ustawą z dnia 4 lutego 1994 r. o prawie autorskim i prawach pokrewnych.

domowe klimaty
arch. Jarosław Charkiewicz

15-427 Białystok ul.Lipowa
tel. 85 7436846, kom. 515 770 336
www.domoweklimaty.pl
projekty@domoweklimaty.pl