


" BABIE LATO 2017 " - parter

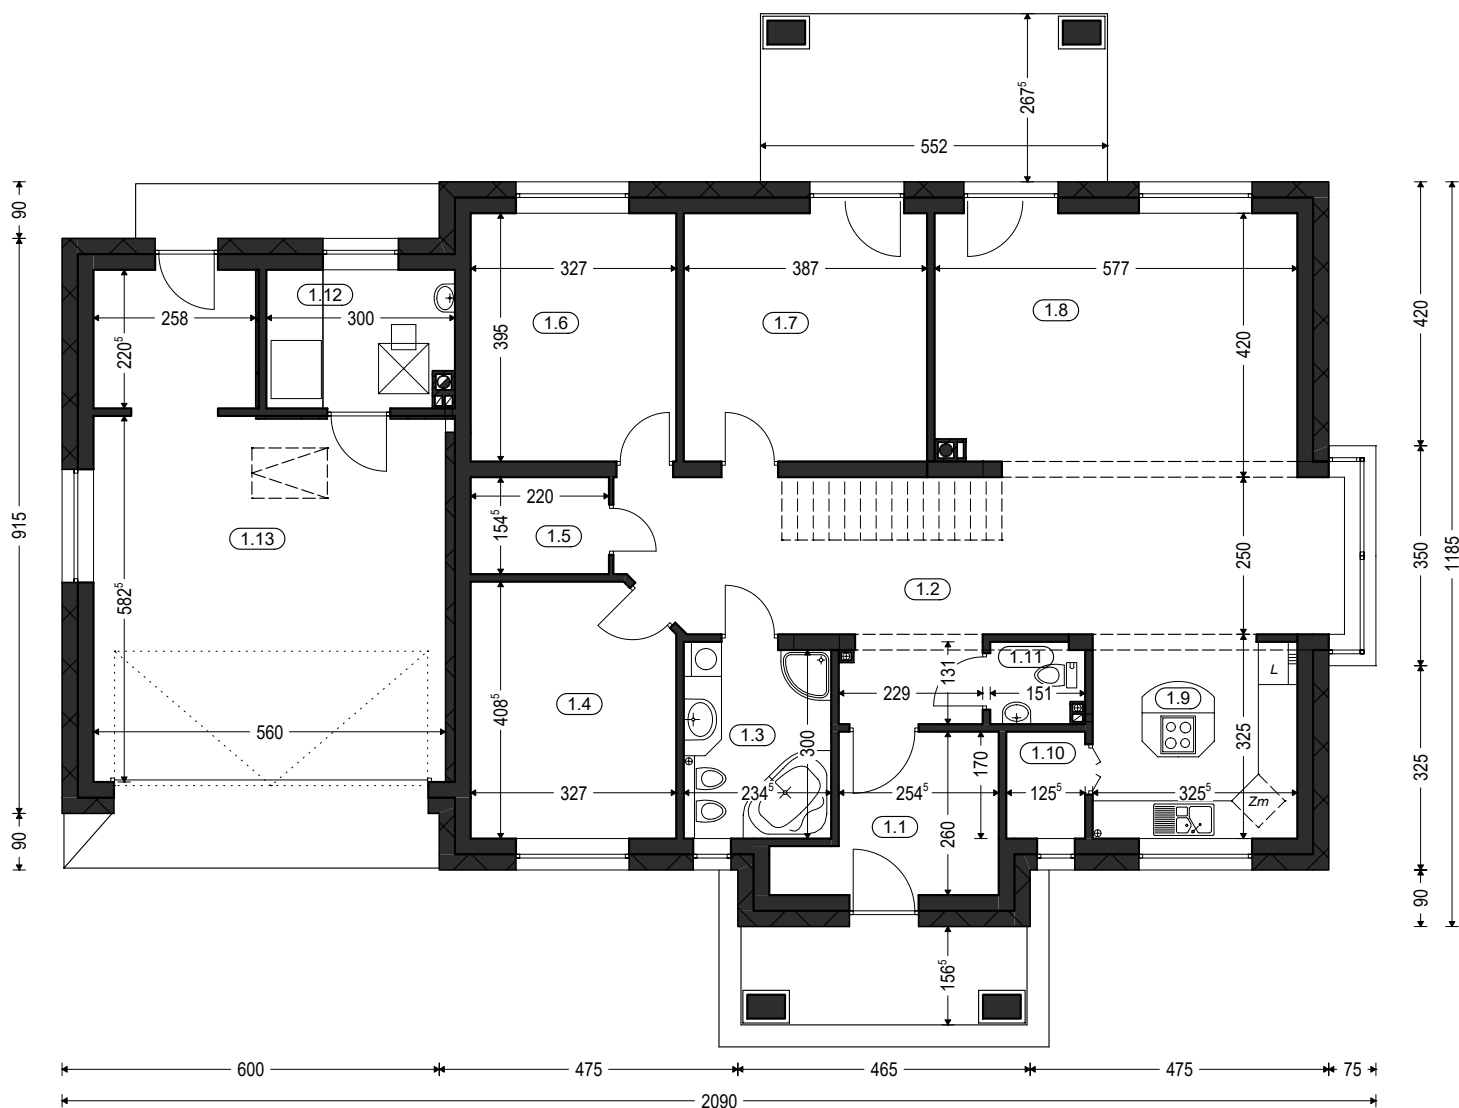

Zestawienie powierzchni parteru


OZNACZ.	FUNKCJA	POW. UŻ.	POSADZKA
1.1	PRZEDSIONEK	7.11 m ²	terakota
1.2	HALL	17.49 m ²	terakota
1.3	ŁAZIENKA	6.91 m ²	terakota
1.4	POKÓJ	12.59 m ²	wykładz. dywanowa
1.5	GARDEROBA	3.17 m ²	wykładz. dywanowa
1.6	POKÓJ	12.49 m ²	wykładz. dywanowa
1.7	POKÓJ	14.82 m ²	wykładz. dywanowa
1.8	SALON, JADALNIA	36.62 m ²	terakota
1.9	KUCHNIA	10.27 m ²	terakota
1.10	SPIŻARNIA	1.96 m ²	terakota
1.11	W.C.	1.69 m ²	terakota
1.12	KOTŁOWNIA	6.09 m ²	terakota
	RAZEM :	131,21 m ²	
1.13	GARAŻ	37.76 m ²	terakota
PARTER RAZEM :		168,97 m ²	

Pow. całkowita parteru: 242,00 m² (w tym tarasy 25,35 m²)


Pow. zabudowy: 216,65 m²

Kubatura parteru: 684,61 m³

" BABIE LATO 2017 " - elewacje

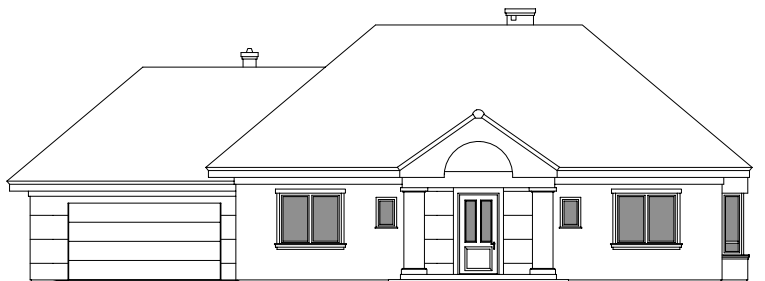


ELEWACJA FRONTOWA

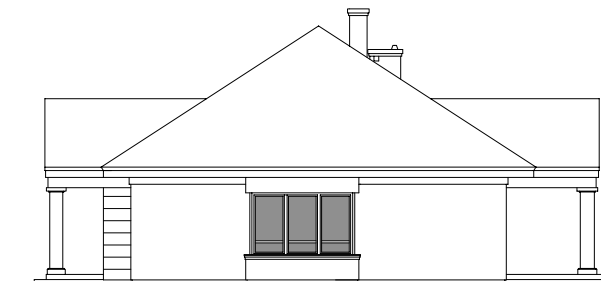

ELEWACJA BOCZNA PRAWA




ELEWACJA OGRODOWA

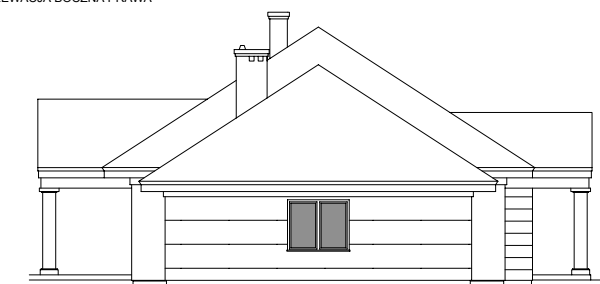


ELEWACJA BOCZNA LEWA

" BABIE LATO 2017 " - przekrój pionowy

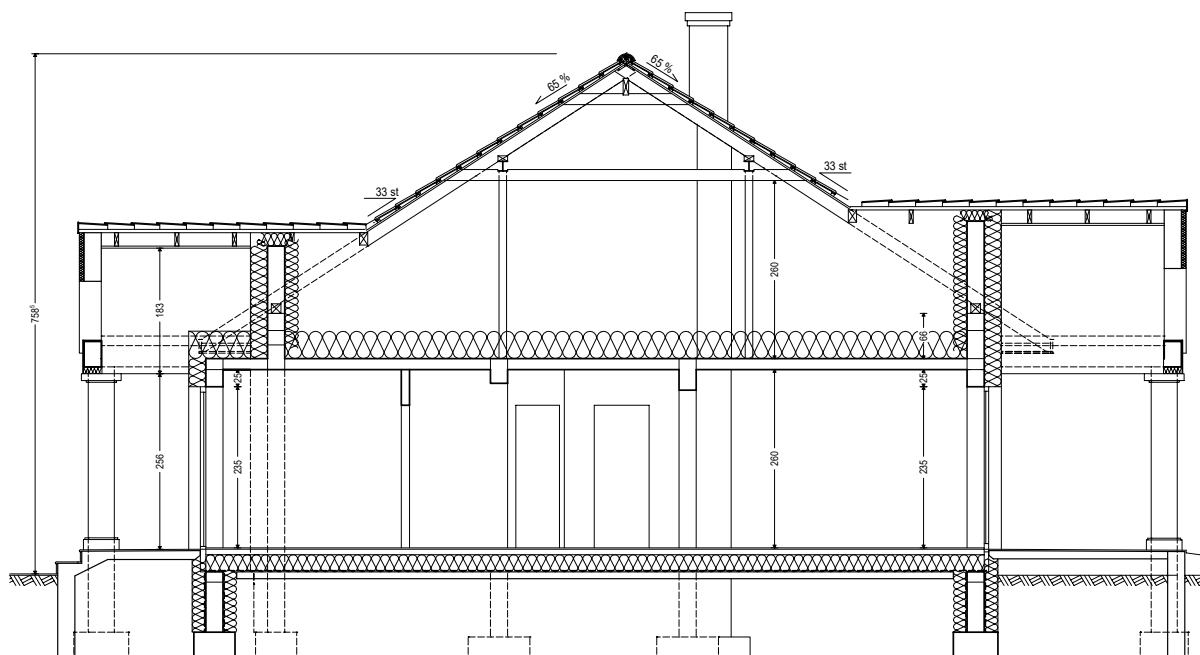

Budynek mieszkalny, jednorodzinny - "BABIE LATO 2017". Obrys 1:500

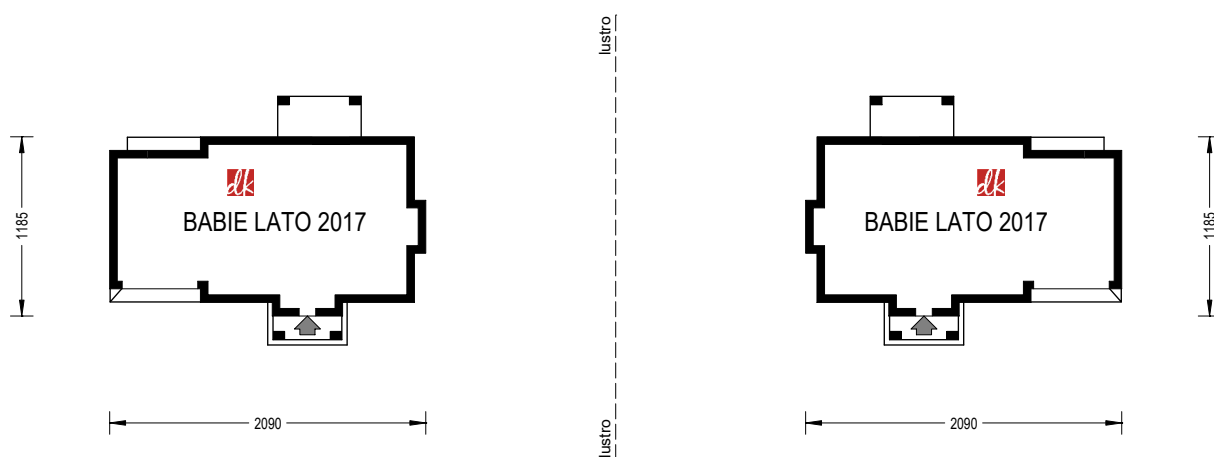

Projekt jest własnością APA J.Charkiewicz i podlega ochronie zgodnie z Ustawą z dnia 4 lutego 1994 r. o prawie autorskim i prawach pokrewnych.

domowe klimaty
arch. Jarosław Charkiewicz

15-427 Białystok ul.Lipowa
tel. 85 7436846, kom. 515 770 336
www.domoweklimaty.pl
projekty@domoweklimaty.pl