



BABIE LATO II
parter

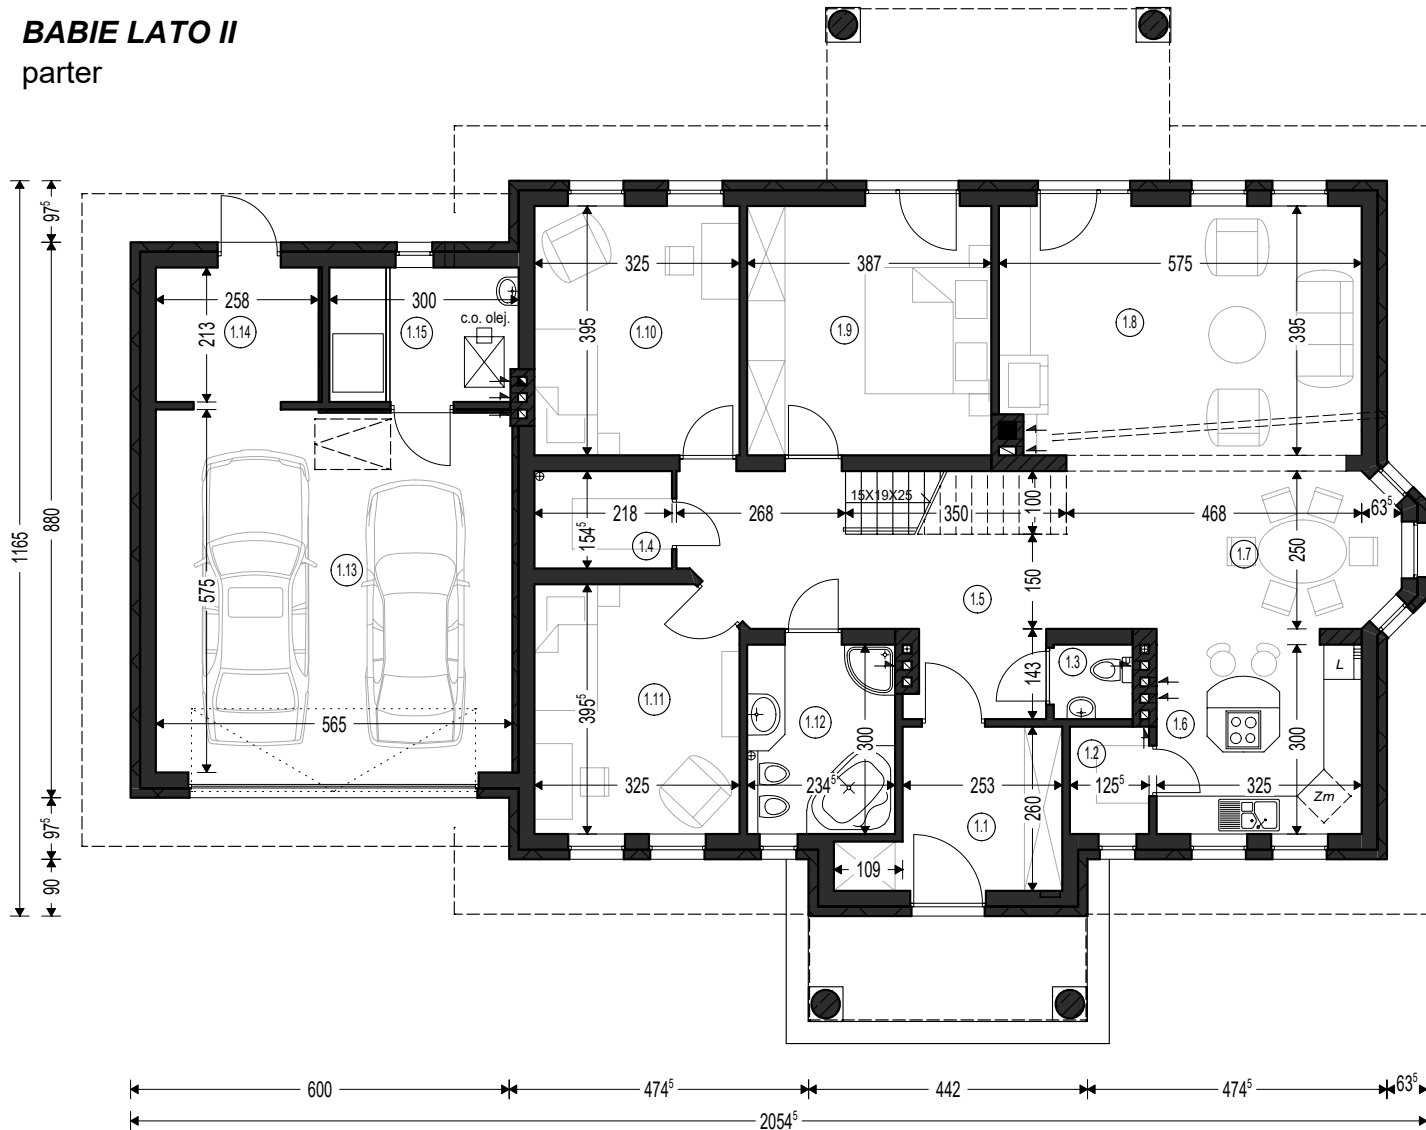

Zestawienie powierzchni parteru			
OZN.	FUNKCJA	POW. UŻYTKOWA	POSADZKA
1.1	PRZEDS.	7.06 m ²	terakota
1.2	SPIŻARNIA	1.96 m ²	terakota
1.3	WC	1.33 m ²	terakota
1.4	GARDEROBA	3.21 m ²	parkiet
1.5	HALL	19.83 m ²	terakota
1.6	KUCHNIA	9.76 m ²	terakota
1.7	JADALNIA	10.46 m ²	terakota
1.8	SALON	23.24 m ²	parkiet
1.9	POKÓJ	14.82 m ²	parkiet
1.10	POKÓJ	12.41 m ²	parkiet
1.11	POKÓJ	12.20 m ²	parkiet
1.12	ŁAZIENKA	6.72 m ²	terakota
RAZEM :		123,00 m ²	
1.13	GARAŻ	31.75 m ²	pos. beton.
1.14	POM. GOSP.	5.22 m ²	pos. beton.
1.15	KOTŁOWNIA	6.02 m ²	terakota
RAZEM :		42,99 m ²	
POWIERZCHNIA CAŁKOWITA PARTERU :		218,67 m ² (w tym taras 10,97 m ²)	
POWIERZCHNIA ZABUDOWY :		207,70 m ²	
KUBATURA PARTERU :		631,41 m ³	

BABIE LATO II
 poddasze

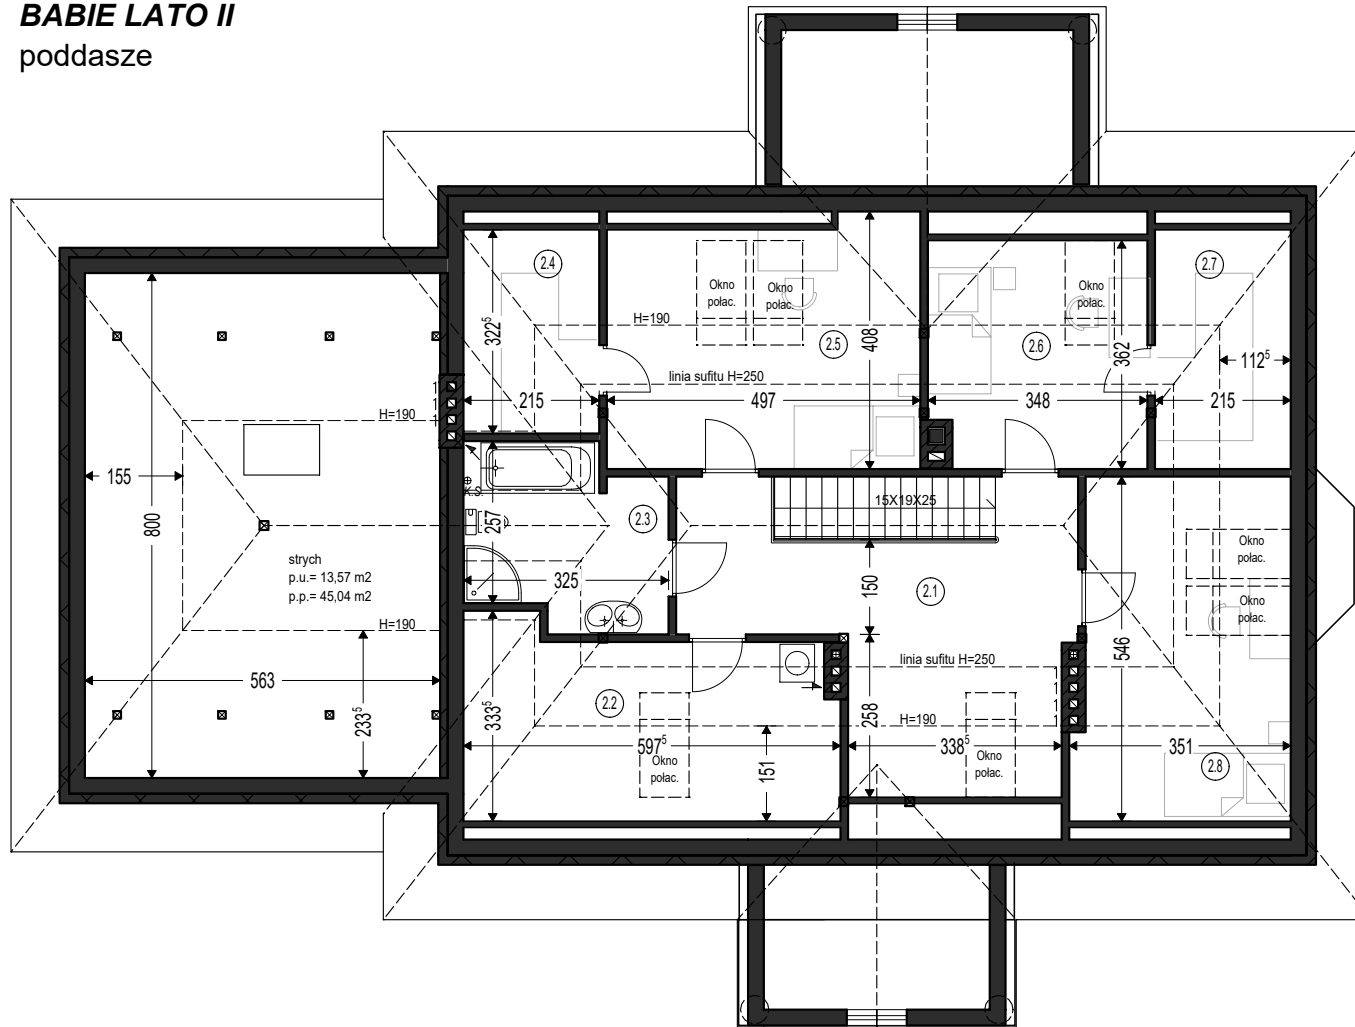


Zestawienie powierzchni użytkowych poddasza:

OZNACZENIE	FUNKCJA	POW. UŻYTKOWA [m ²]	POW. PODŁOGI [m ²]	POSADZKA
2.1	HALL	16.85 m ²	20.60 m ²	parkiet
2.2	POM. GOSP.	6.18 m ²	16.77 m ²	terakota
2.3	ŁAZIENKA	8.25 m ²	8.25 m ²	terakota
2.4	GARDEROBA	1.75 m ²	6.68 m ²	parkiet
2.5	POKÓJ	11.04 m ²	18.67 m ²	parkiet
2.6	POKÓJ	7.39 m ²	11.86 m ²	parkiet
2.7	GARDEROBA	2.27 m ²	7.80 m ²	parkiet
2.8	POKÓJ	8.26 m ²	17.57 m ²	parkiet
	RAZEM:	61.99 m ²	108.20 m ²	
POWIERZCHNIA CAŁKOWITA PODDASZA :				202,33 m ²
KUBATURA PODDASZA :				223,00 m ³

BABIE LATO II


przekrój pionowy i widoki zewnętrzne

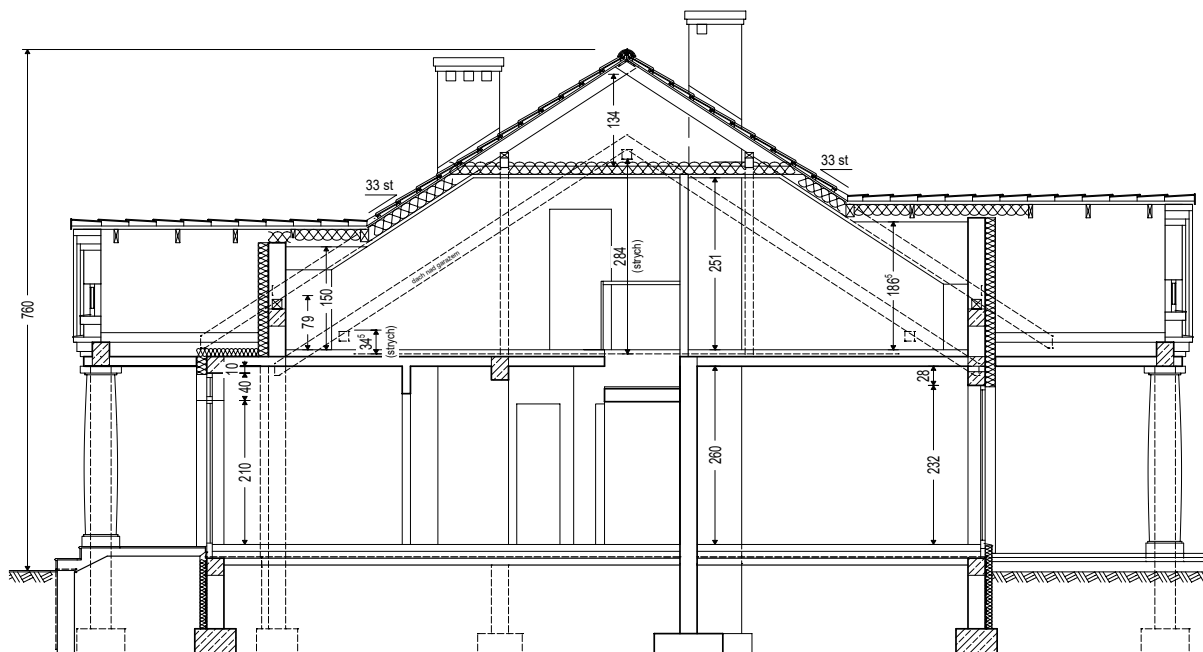

ELEWACJA PRAWA



ELEWACJA FRONTOWA

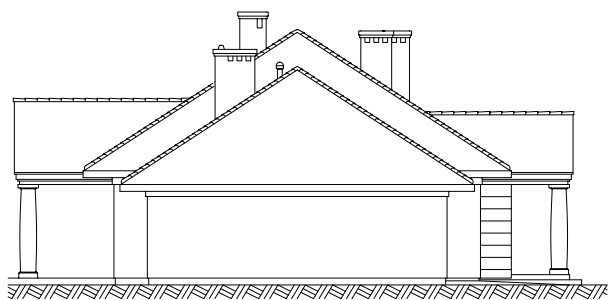

ELEWACJA LEWA



ELEWACJA TYLNA (ogrodowa)

"DOMOWE KLIMATY"

AUTORSKA PRACOWNIA ARCHITEKTONICZNA arch. Jarosław Charkiewicz

15-427 Białystok, ul. Lipowa 6, tel. 085 74 36 846

www.domoweklimaty.pl

e-mail: projekty@domoweklimaty.pl

Budynek mieszkalny, jednorodzinny "Babie Lato II".

Obrys 1:500

