

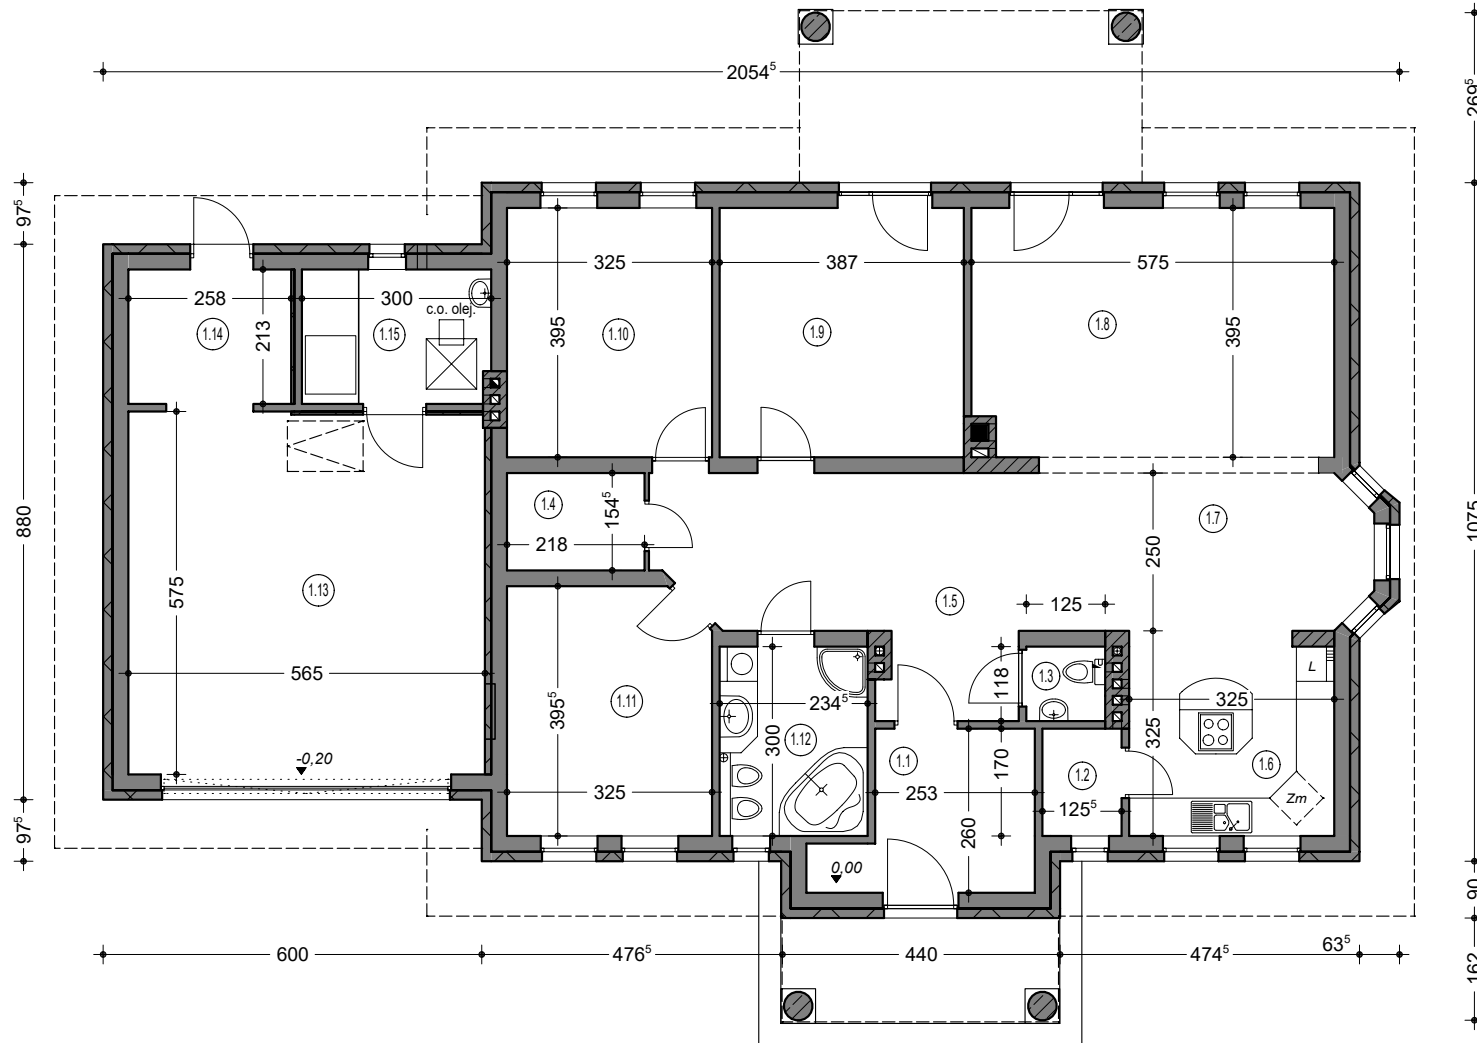
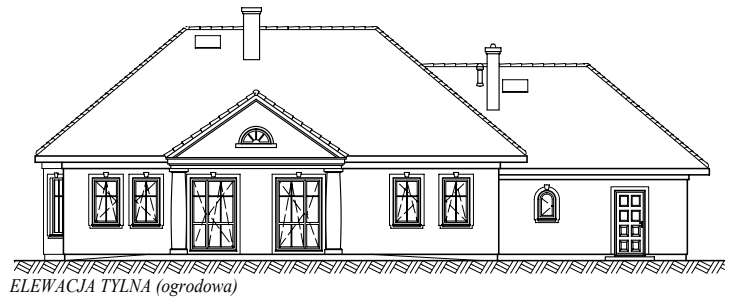
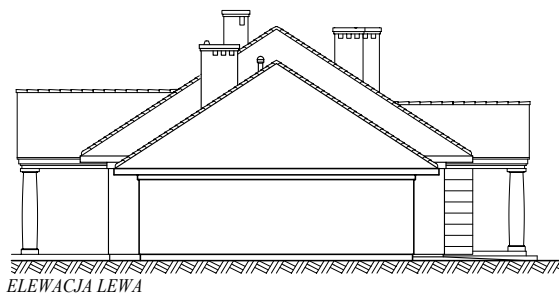
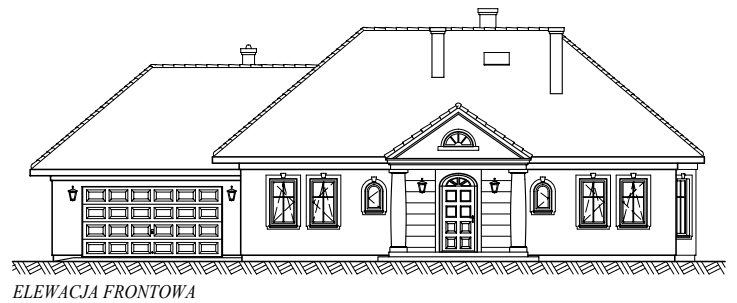


BABIE LATO parter

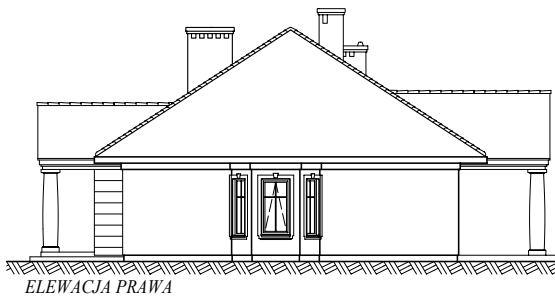

Zestawienie powierzchni parteru			
OZN.	FUNKCJA	POW. UŻYTKOWA	POSADZKA
1.1	PRZEDS.	7.06 m <sup>2</sup>	terakota
1.2	SPIŻARNIA	1.96 m <sup>2</sup>	terakota
1.3	WC	1.33 m <sup>2</sup>	terakota
1.4	GARDEROBA	3.21 m <sup>2</sup>	parkiet
1.5	HALL	19.83 m <sup>2</sup>	terakota
1.6	KUCHNIA	9.76 m <sup>2</sup>	terakota
1.7	JADALNIA	10.46 m <sup>2</sup>	terakota
1.8	SALON	23.24 m <sup>2</sup>	parkiet
1.9	POKÓJ	14.82 m <sup>2</sup>	parkiet
1.10	POKÓJ	12.41 m <sup>2</sup>	parkiet
1.11	POKÓJ	12.20 m <sup>2</sup>	parkiet
1.12	ŁAZIENKA	6.72 m <sup>2</sup>	terakota
RAZEM :		123,00 m <sup>2</sup>	
1.13	GARAŻ	31.75 m <sup>2</sup>	pos. beton.
1.14	POM. GOSP.	5.22 m <sup>2</sup>	pos. beton.
1.15	KOTŁOWNIA	6.02 m <sup>2</sup>	terakota
RAZEM :		42,99 m <sup>2</sup>	
POWIERZCHNIA CAŁKOWITA PARTERU :		218,67 m <sup>2</sup> (w tym taras 10,97 m <sup>2</sup> )	
POWIERZCHNIA ZABUDOWY :		207,70 m <sup>2</sup>	
KUBATURA PARTERU :		652,18 m <sup>3</sup>	

BABIE LATO przekrój pion. i elewacje

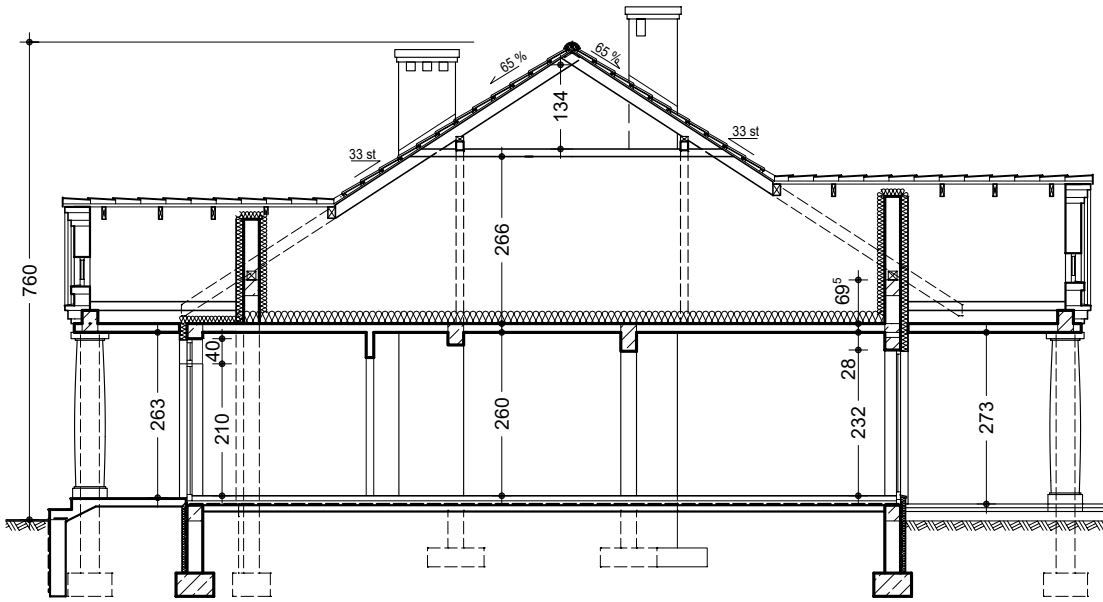

**"DOMOWE KLIMATY"**

AUTORSKA PRACOWNIA ARCHITEKTONICZNA arch. Jarosław Charkiewicz

15-427 Białystok, ul. Lipowa 6, tel. 085 74 36 846

www.domoweklimaty.pl

e-mail: projekty@domoweklimaty.pl

**Budynek mieszkalny, jednorodzinny "Babie Lato".**

**Obrys 1:500**

