

"DOMOWE KLIMATY" Jarosław Charkiewicz



15-427 Białystok ul.Lipowa 6


tel/fax (85) 743 68 46

www.domoweklimaty.pl

projekty@domoweklimaty.pl

Bagatela 6 G2
Elewacje

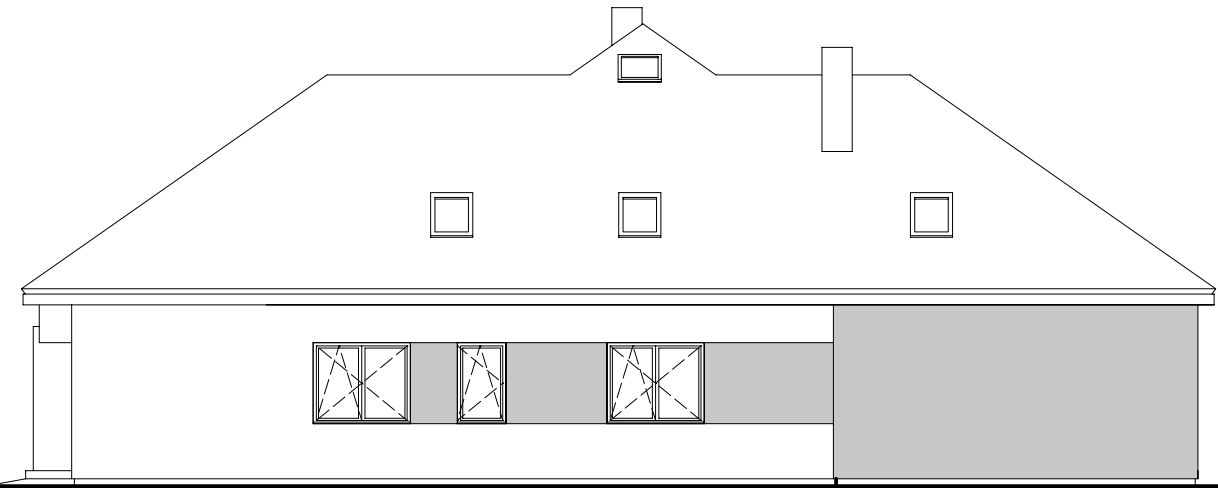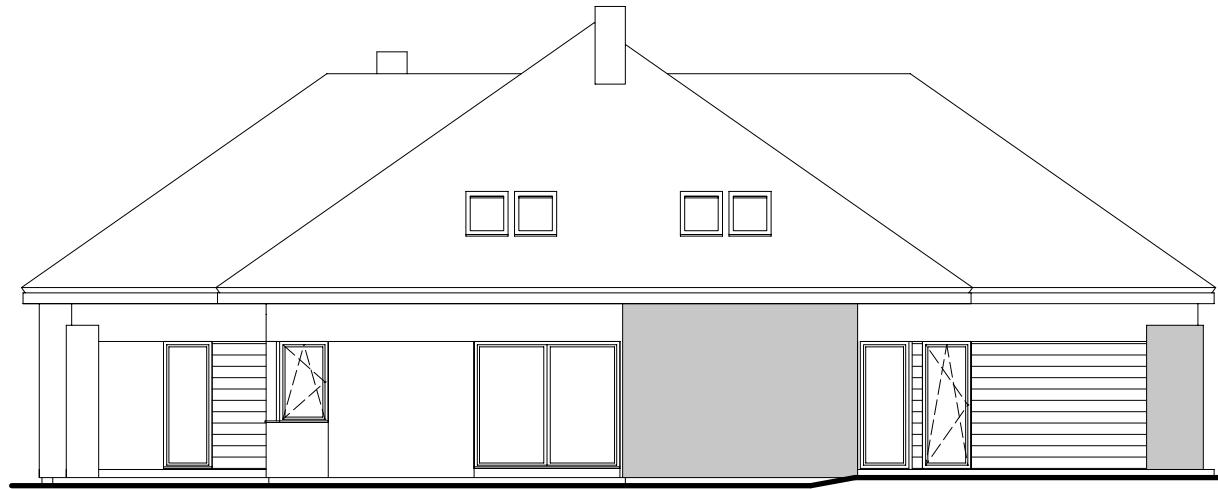

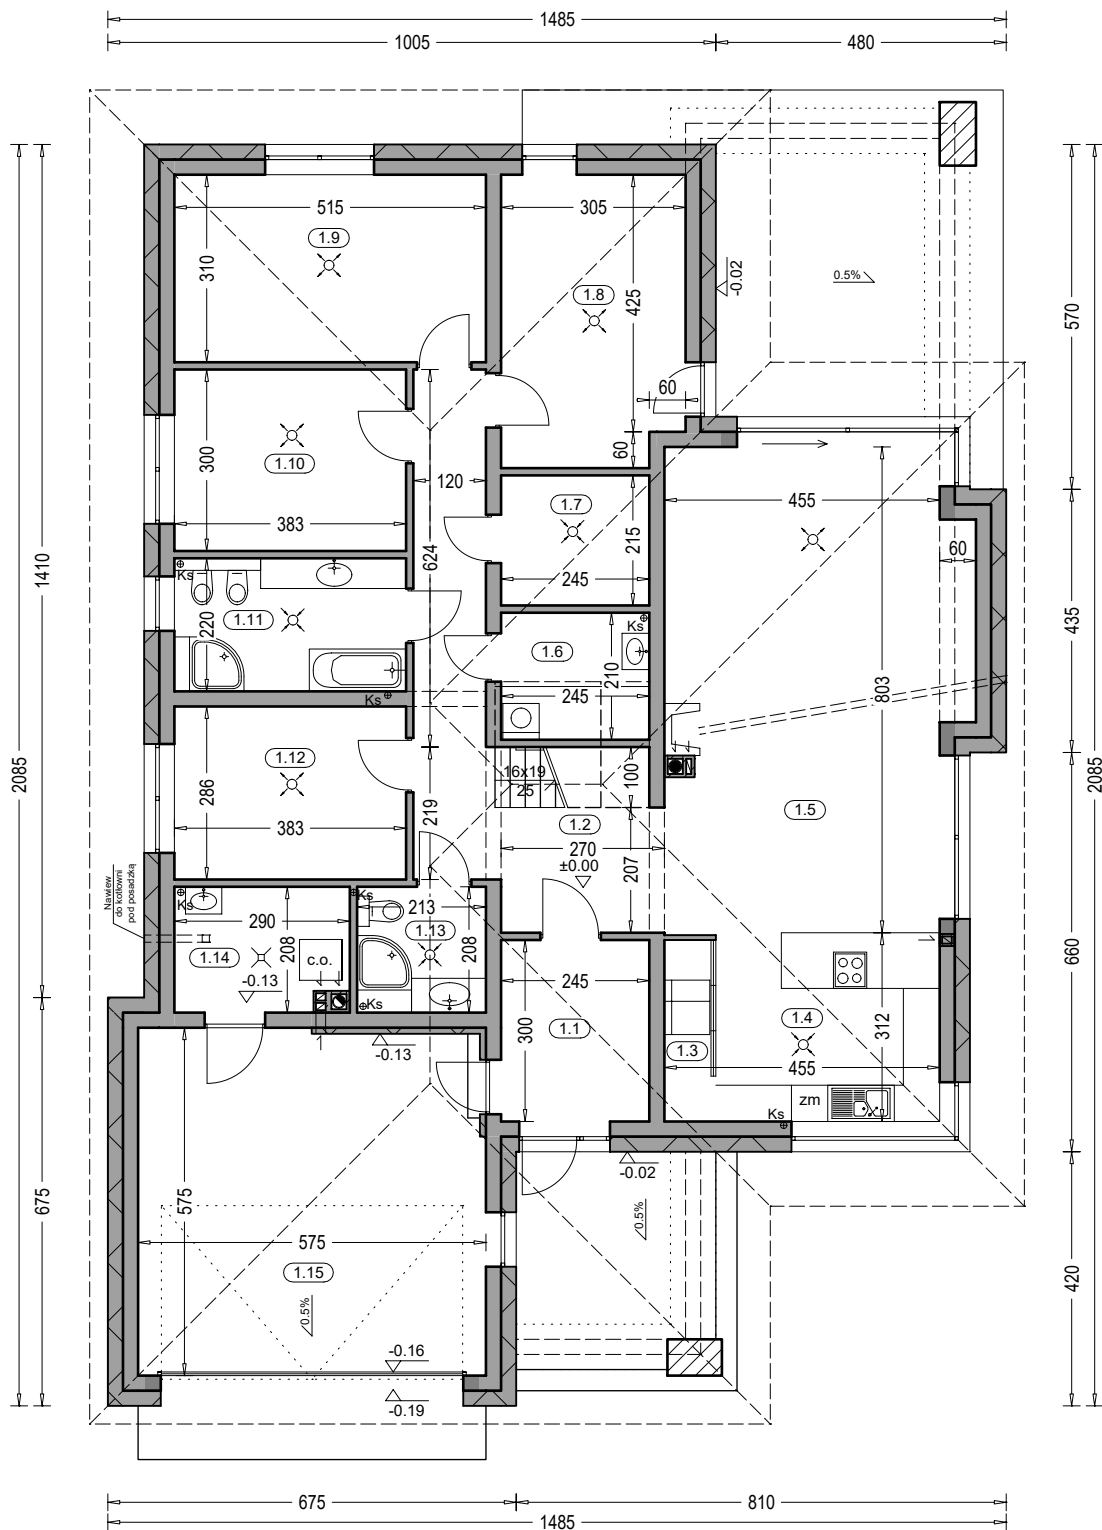

Zestawienie powierzchni parteru

OZNACZENIE	FUNKCJA	POW. UŻYTK.	
1.1	Przedsiónek	7.03 m ²	terrakota
1.2	Korytarz	17.97 m ²	terrakota
1.3	Spizarnia	2.20 m ²	terrakota
1.4	Kuchnia	11.19 m ²	terrakota
1.5	Saon	37.97 m ²	parkiet
1.6	Pralnia	4.88 m ²	terrakota
1.7	Garderoba	5.00 m ²	terrakota
1.8	Pokój	13.96 m ²	parkiet
1.9	Pokój	15.47 m ²	parkiet
1.10	Pokój	11.08 m ²	parkiet
1.11	Łazienka	8.07 m ²	terrakota
1.12	Pokój	10.67 m ²	parkiet
1.13	Łazienka	4.18 m ²	terrakota
1.14	Kotłownia	5.55 m ²	terrakota
	RAZEM	155.22 m ²	
1.15	Garaż	32.06 m ²	pos. betonowa
	SUMA POW.	187.28 m ²	(w tym tarasy) 14.42 m ²
	Pow. całkowita parteru:	255.91 m ²	
	Pow. zabudowy parteru:	240.86 m ²	
	Kubatura parteru:	732.22 m ³	

"DOMOWE KLIMATY" Jarosław Charkiewicz

15-427 Białystok ul. Lipowa 6


tel/fax (85) 743 68 46

www.domoweklimaty.pl

projekty@domoweklimaty.pl

Bagatela 6 G2

rzut parteru

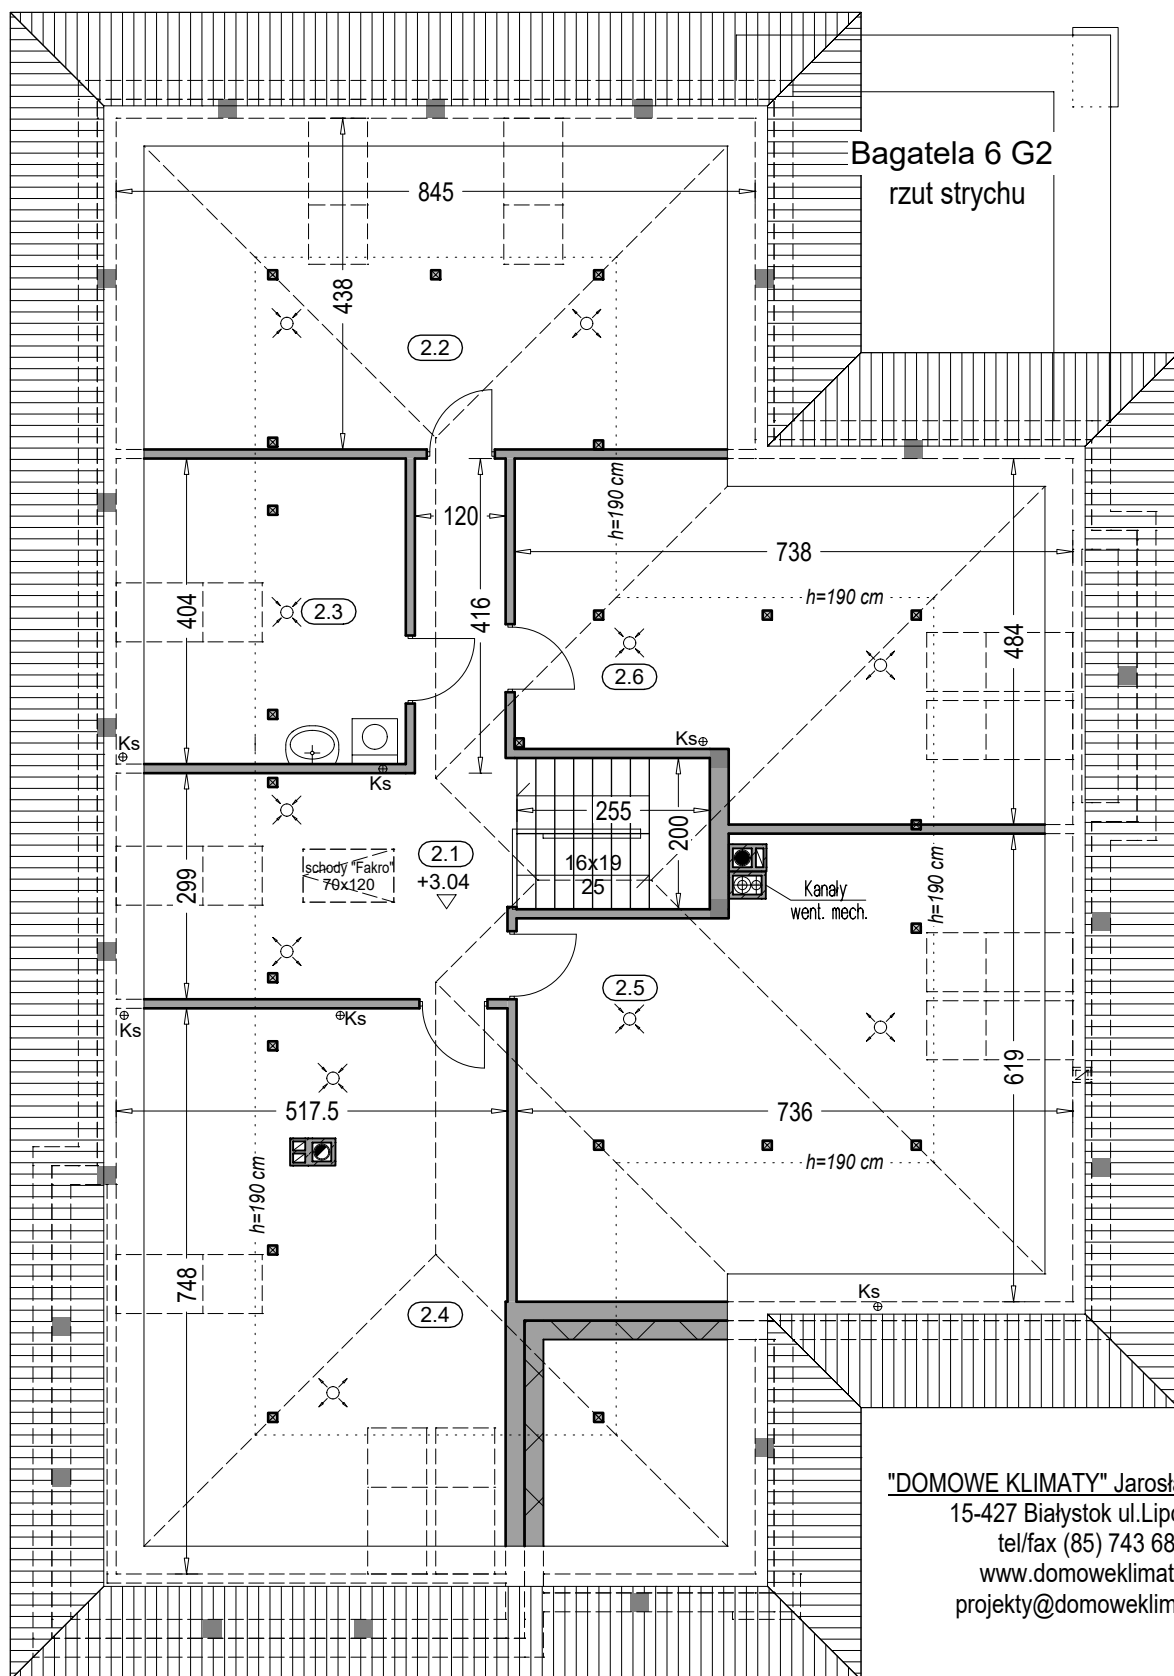

"DOMOWE KLIMATY" Jarosław Charkiewicz
 15-427 Białystok ul. Lipowa 6
 tel/fax (85) 743 68 46
 www.domoweklimaty.pl
 projekty@domoweklimaty.pl

Zestawienie powierzchni strychu				
OZNACZENIE	FUNKCJA	POW. UŻYTK.	POW. PODŁÓG	POSADZKA
2.1	Strych	14.45 m ²	19.74 m ²	wykt. dyw.
2.2	Strych	11.99 m ²	36.24 m ²	wykt. dyw.
2.3	Strych	7.81 m ²	15.00 m ²	wykt. dyw.
2.4	Strych	18.37 m ²	37.74 m ²	wykt. dyw.
2.5	Strych	22.82 m ²	41.50 m ²	wykt. dyw.
2.6	Strych	15.92 m ²	32.08 m ²	wykt. dyw.
	RAZEM	91.36 m ²	182.30 m ²	

"DOMOWE KLIMATY" Jarosław Charkiewicz


15-427 Białystok ul.Lipowa 6

tel/fax (85) 743 68 46

www.domoweklimaty.pl

projekty@domoweklimaty.pl

Bagatela 6 G2
przekrój pionowy

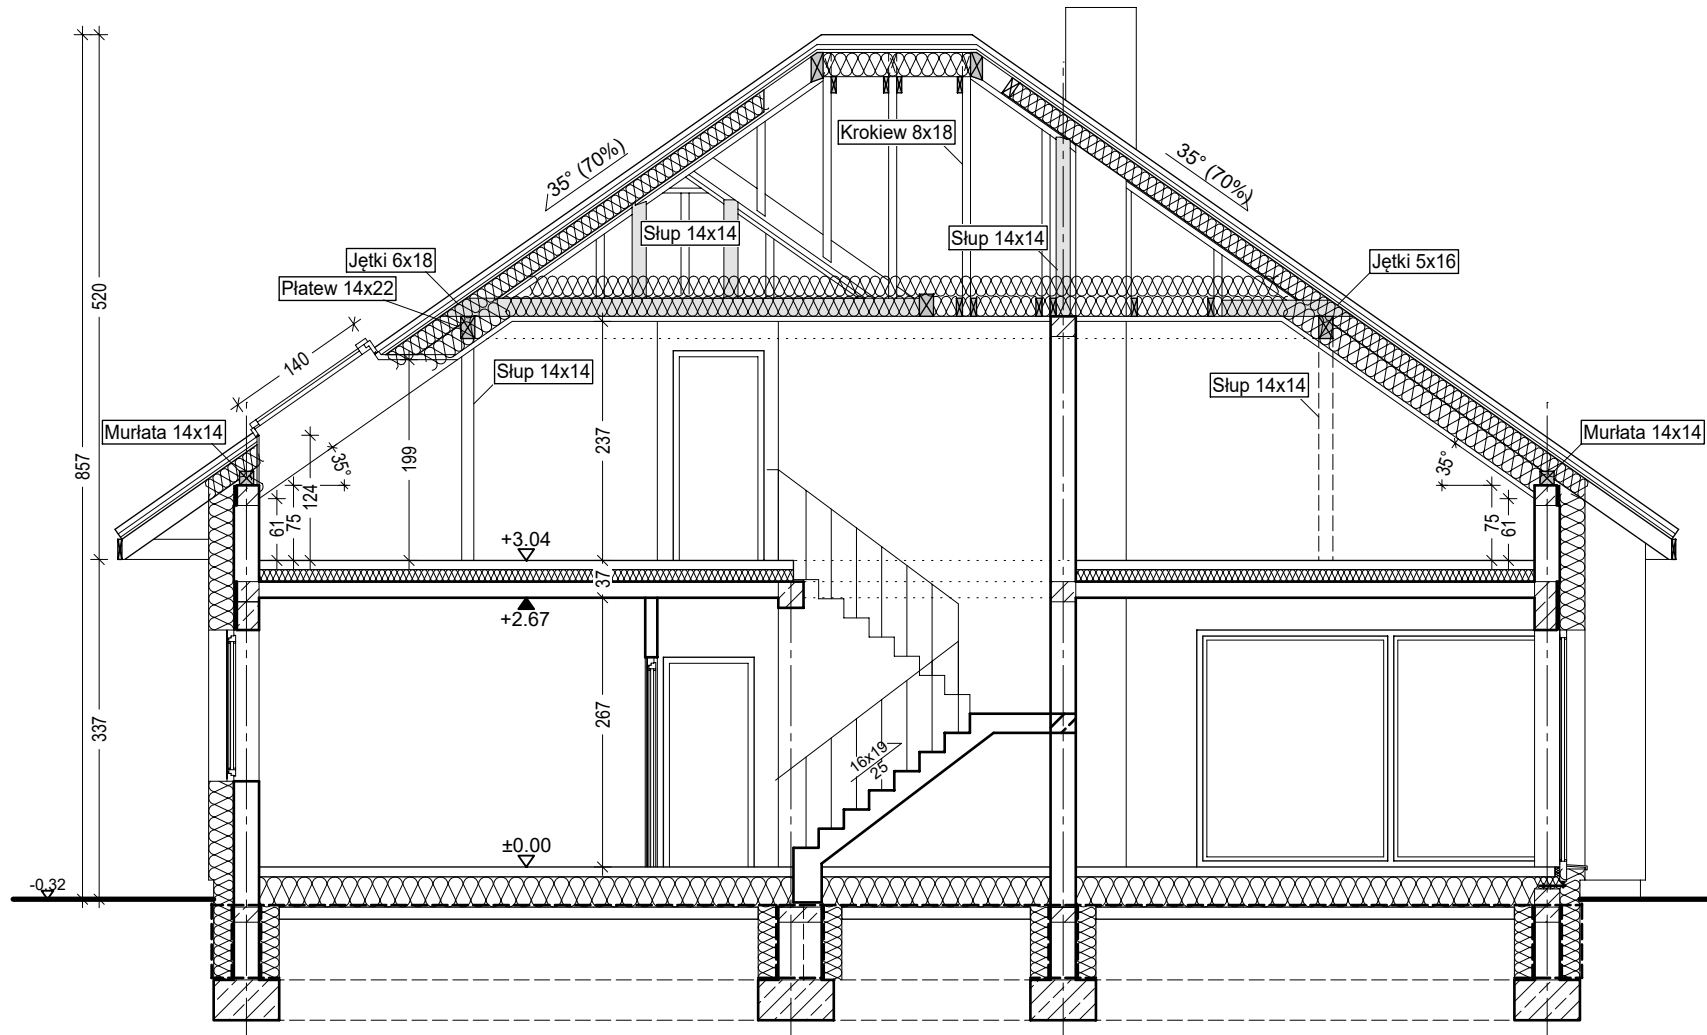

"DOMOWE KLIMATY" Jarosław Charkiewicz

15-427 Białystok ul.Lipowa 6

tel/fax 85 743 68 46

www.domoweklimaty.pl

projekty@domoweklimaty.pl

Budynek mieszkalny, jednorodzinny - "BAGATELA 6 G2". Obrys 1:500

