

"DOMOWE KLIMATY" Jarosław Charkiewicz

15-427 Białystok ul.Lipowa 6



tel/fax (85) 743 68 46


www.domoweklimaty.pl

projekty@domoweklimaty.pl

Budynek mieszkalny, jednorodzinny- elewacje "BAGATELA 8 G2"


domowe klimaty.pl
arch. Jarosław Charkiewicz

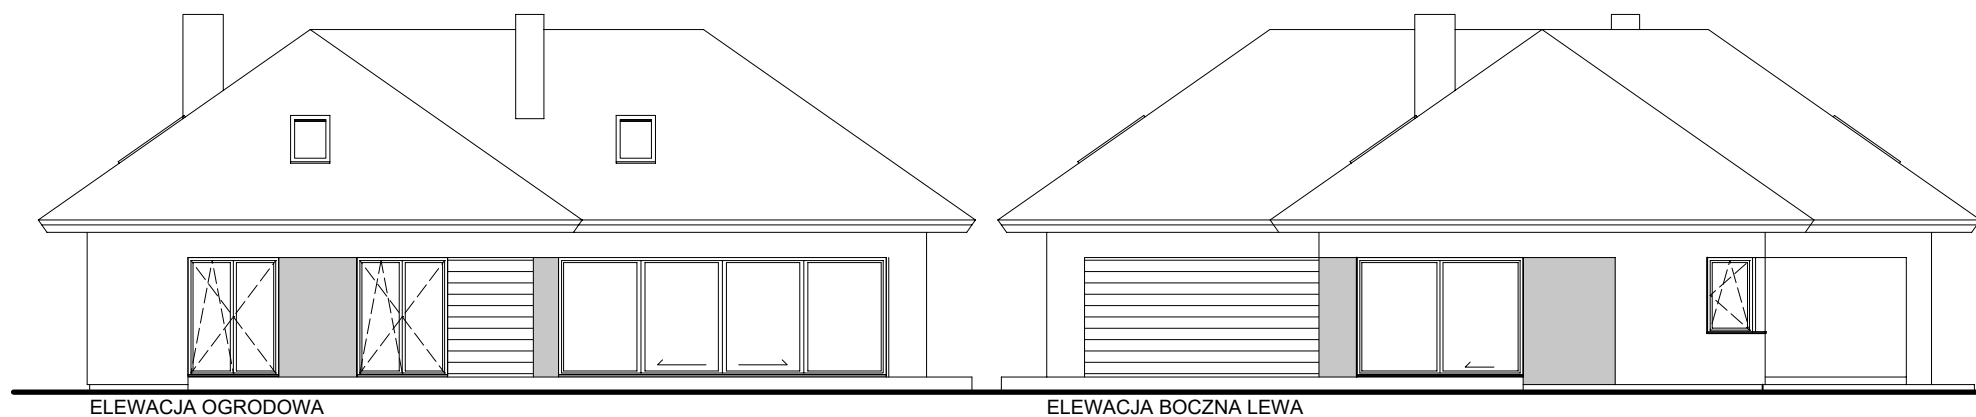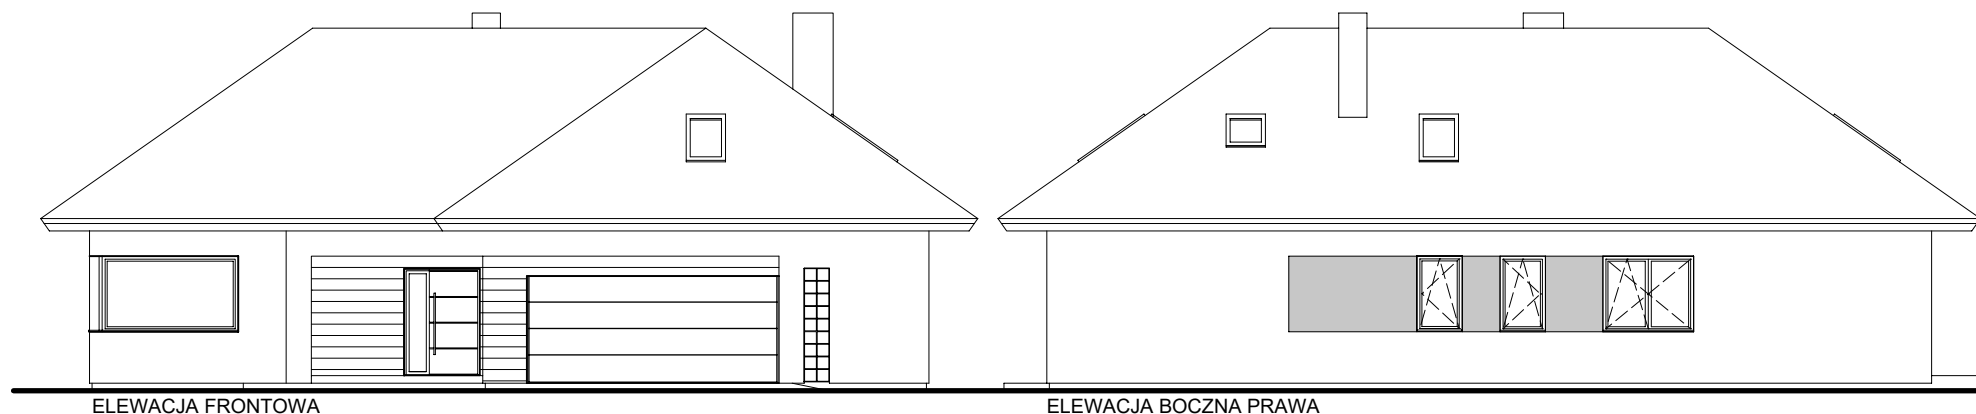

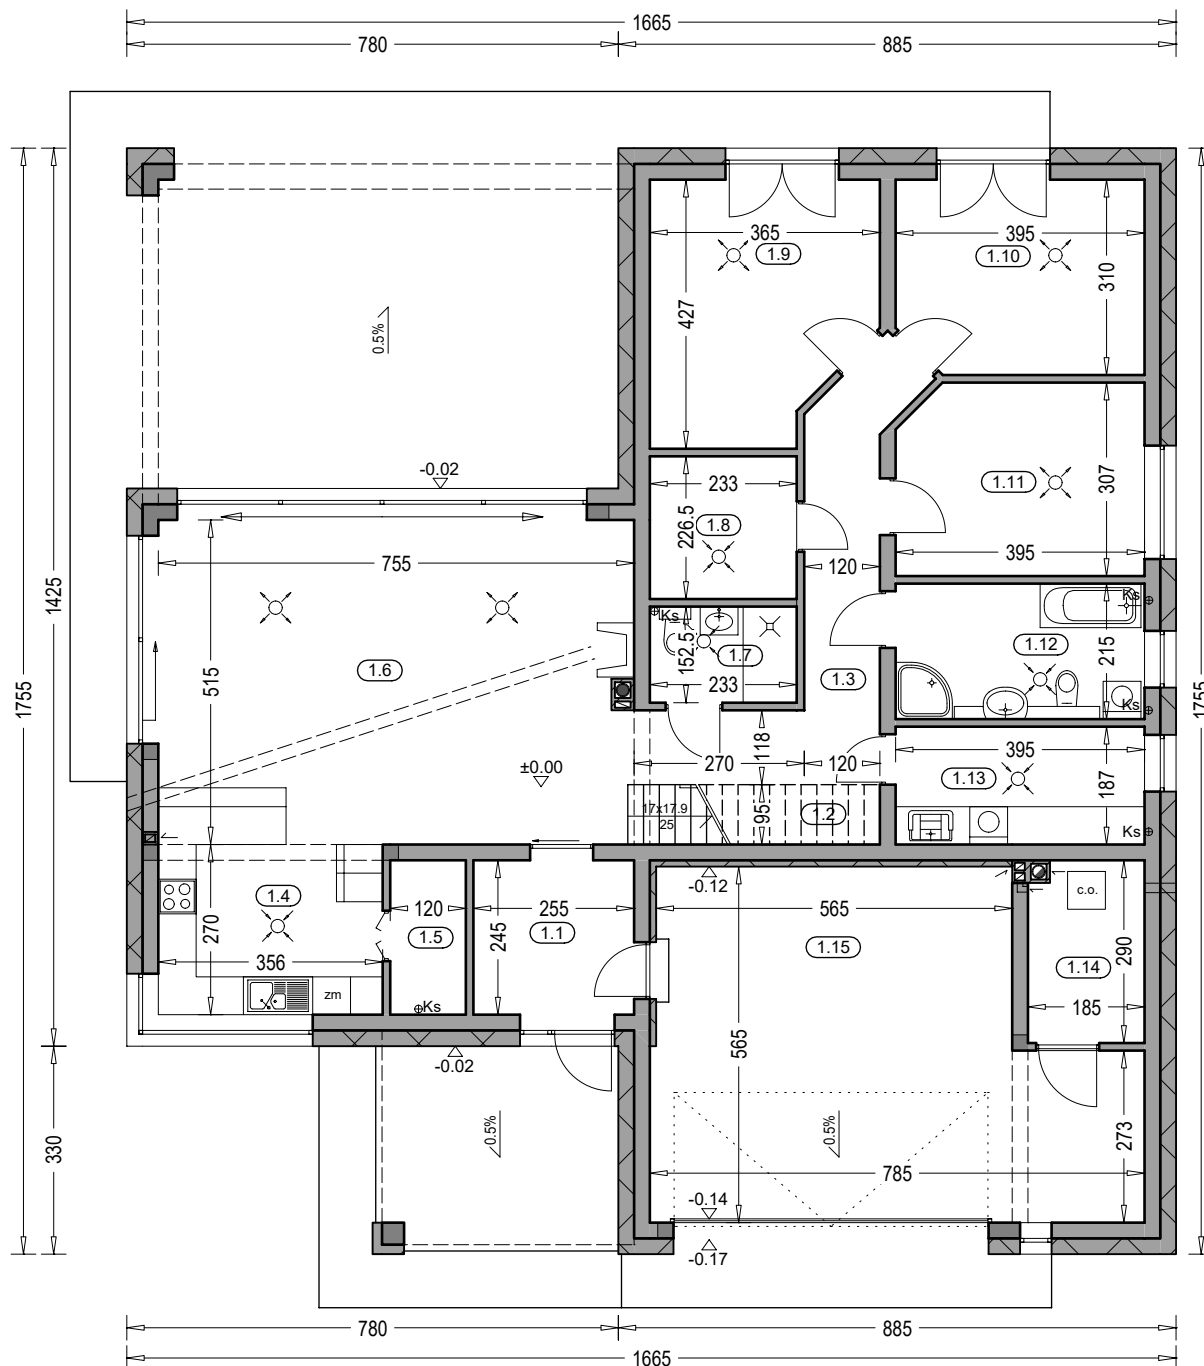

Zestawienie powierzchni parteru

OZN.	FUNKCJA	POW. UŻYTKOWA	POSADZKI
1.1	Przedsiónek	5.95 m ²	terrakota
1.2	Kl. schod.	3.59 m ²	terrakota
1.3	Hol	11.26 m ²	terrakota
1.4	Kuchnia	12.50 m ²	terrakota
1.5	Spiżarnia	2.72 m ²	terrakota
1.6	Salon, jadalnia	34.91 m ²	parkiet
1.7	WC	3.33 m ²	terrakota
1.8	Garderoba	5.00 m ²	terrakota
1.9	Pokój	13.48 m ²	parkiet
1.10	Pokój	11.56 m ²	parkiet
1.11	Pokój	11.44 m ²	parkiet
1.12	Łazienka	8.13 m ²	terrakota
1.13	Pom. gosp.	7.04 m ²	terrakota
1.14	Kotłownia	4.98 m ²	terrakota
RAZEM		135.89 m ²	
1.15	Garaż	37.39 m ²	pos. betonowa
SUMA POW.		173.28 m ²	(w tym tarasy) 19.76 m ²
Powierzchnia całkowita:		244.10 m ²	
Powierzchnia zabudowy:		224.35 m ²	
Kubatura parteru:		682.02 m ³	

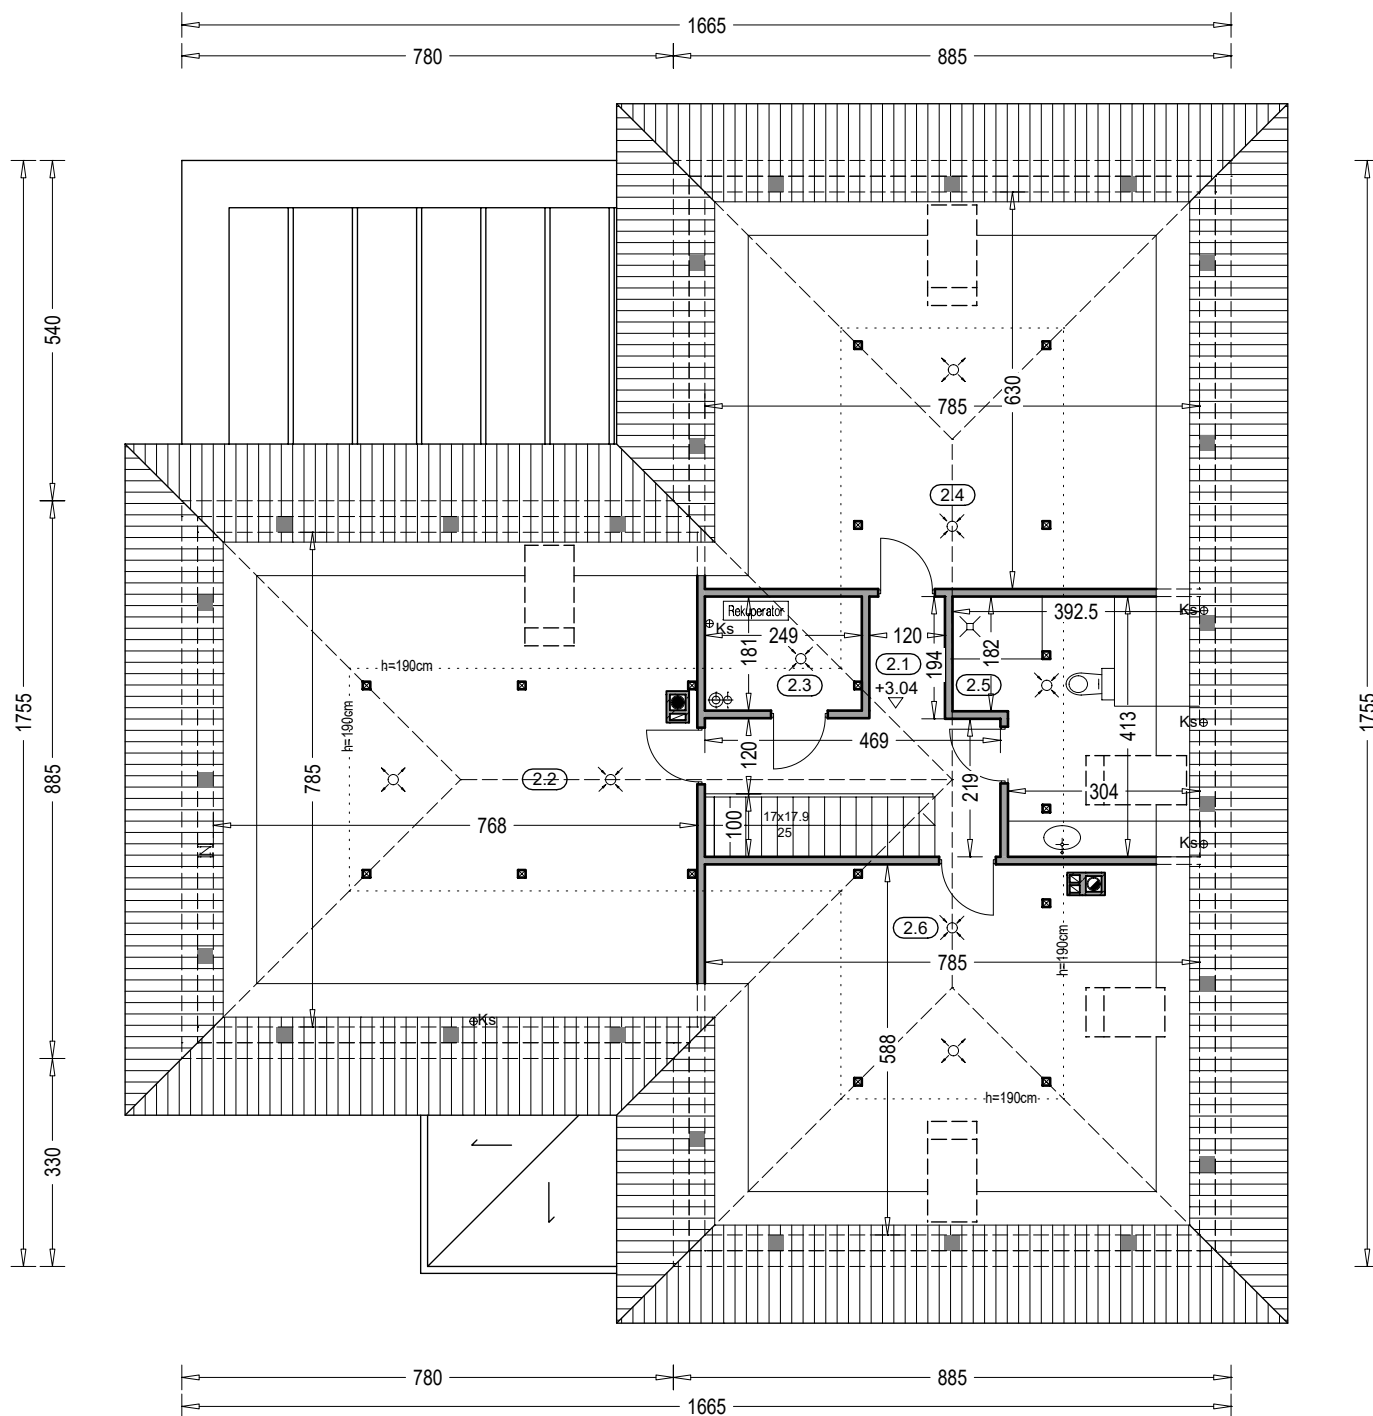

Zestawienie powierzchni strychu				
OZNACZENIE	FUNKCJA	POW. UŻYTK.	POW. PODŁ.	POSADZKA
2.1	Strych	8.80 m ²	8.84 m ²	wykl. dyw.
2.2	Strych	19.25 m ²	59.26 m ²	wykl. dyw.
2.3	Strych	1.90 m ²	4.33 m ²	wykl. dyw.
2.4	Strych	14.56 m ²	48.69 m ²	wykl. dyw.
2.5	Strych	5.12 m ²	13.83 m ²	wykl. dyw.
2.6	Strych	13.93 m ²	45.42 m ²	wykl. dyw.
	Razem	63.56 m ²	180.37 m ²	

"DOMOWE KLIMATY" Jarosław Charkiewicz

15-427 Białystok ul.Lipowa 6

tel/fax (85) 743 68 46

www.domoweklimaty.pl


projekty@domoweklimaty.pl

Budynek mieszkalny, jednorodzinny

"BAGATELA 8 G2"

domowe klimaty.pl

arch. Jarosław Charkiewicz

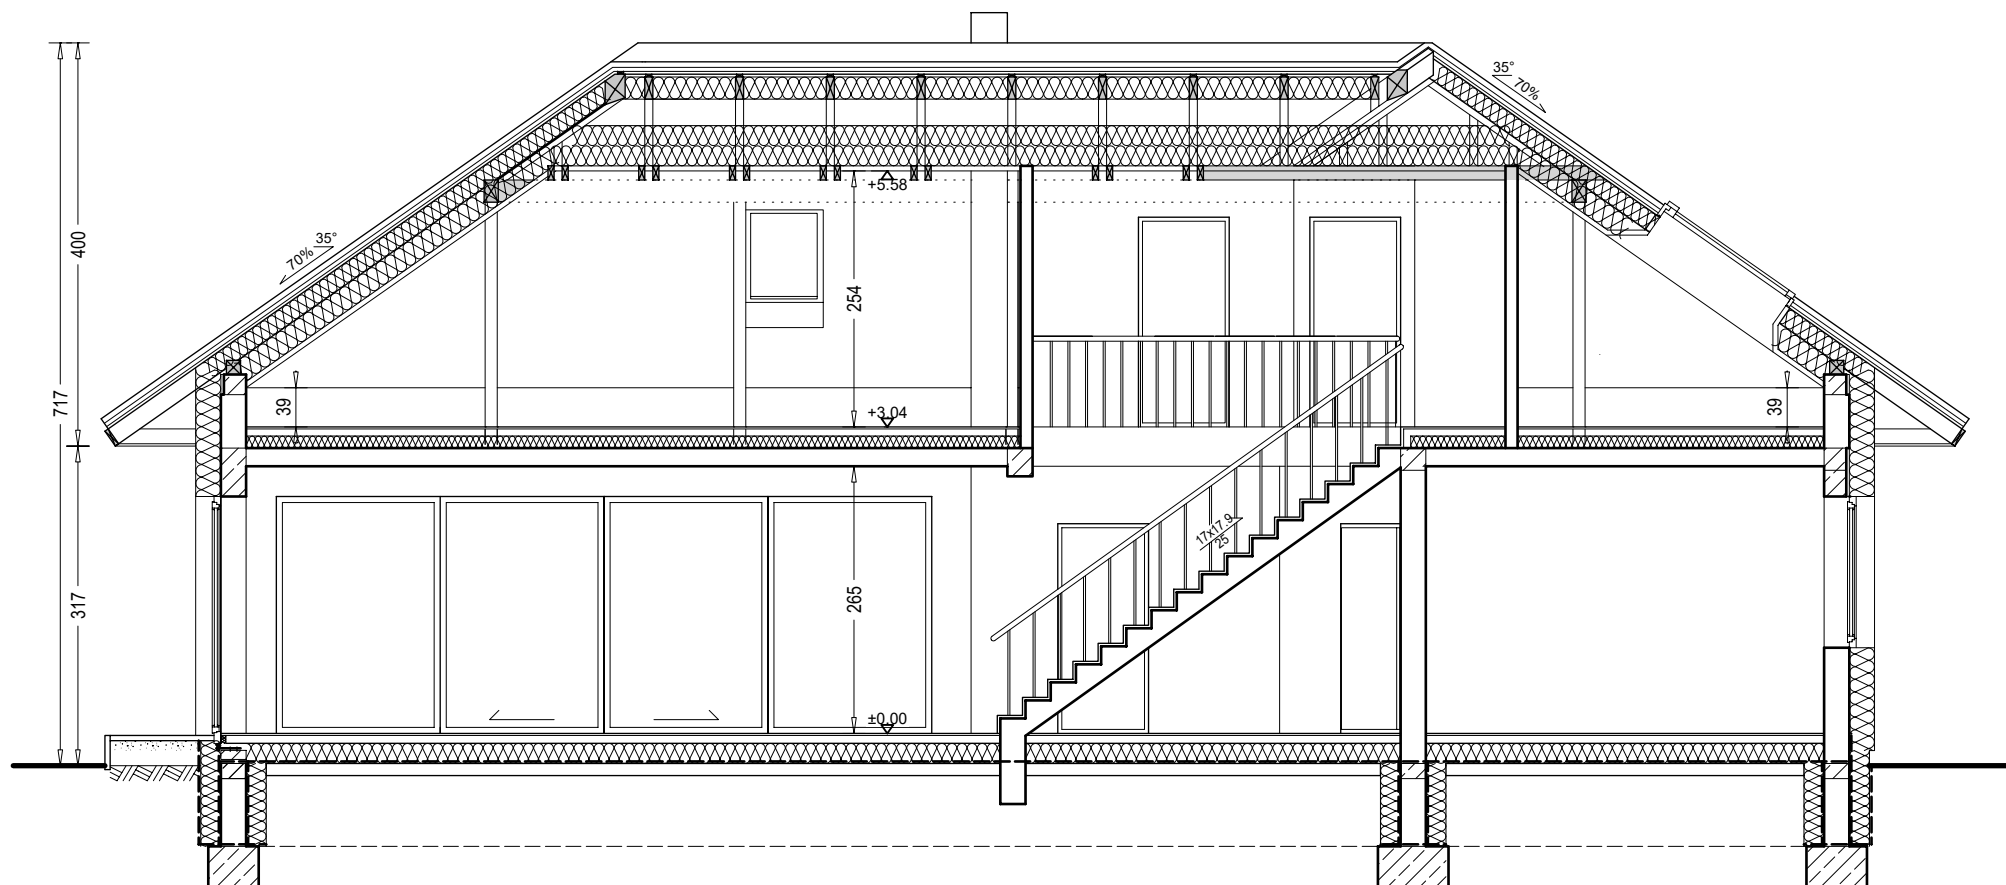

"DOMOWE KLIMATY" Jarosław Charkiewicz

15-427 Białystok ul.Lipowa 6

tel/fax 85 743 68 46

www.domoweklimaty.pl

projekty@domoweklimaty.pl

Budynek mieszkalny, jednorodzinny - "BAGATELA 8 G2". Obrys 1:500

