

"DOMOWE KLIMATY" Jarosław Charkiewicz


15-427 Białystok ul. Lipowa 6

tel/fax (85) 743 68 46

www.domoweklimaty.pl

projekty@domoweklimaty.pl

Bagatela IV

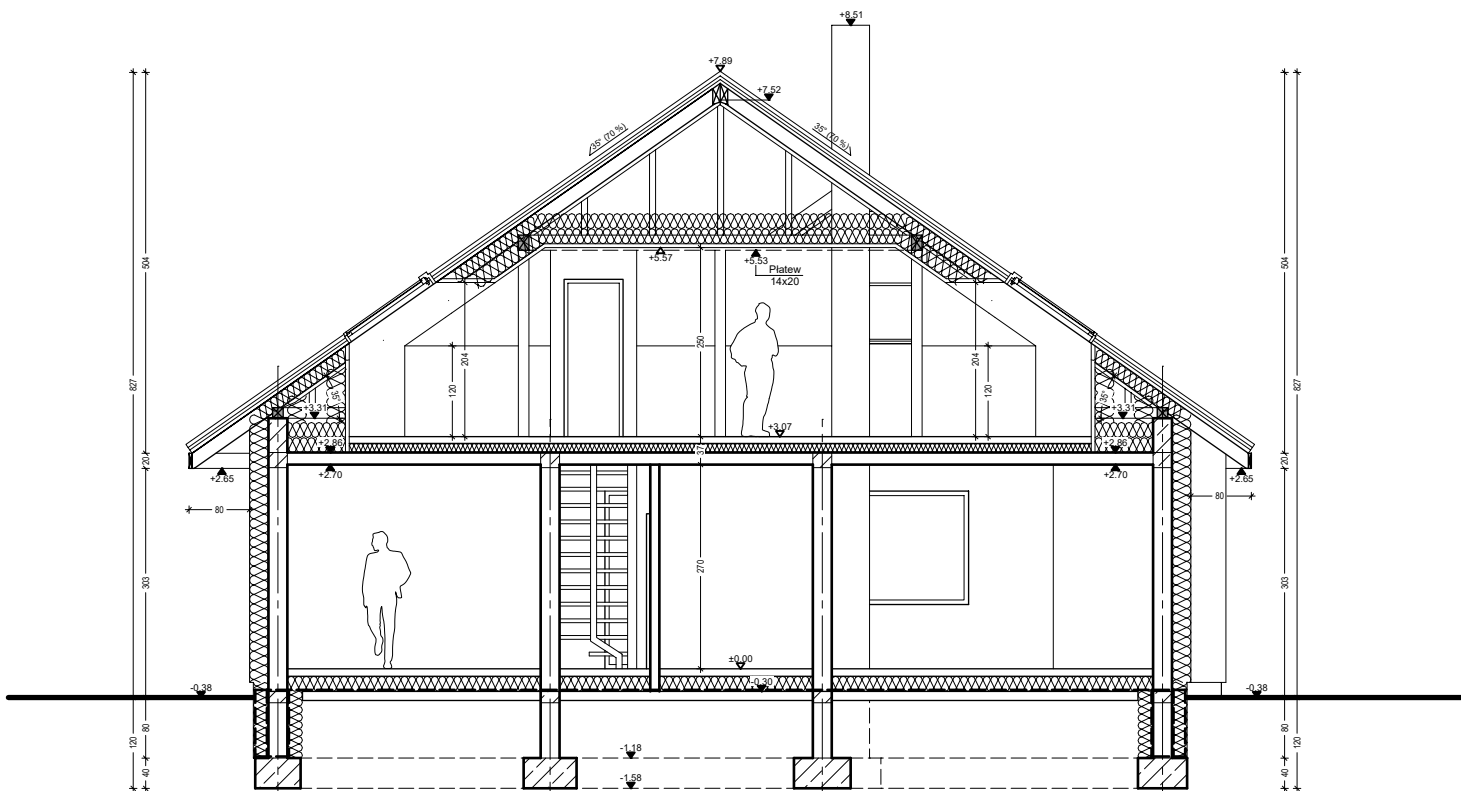

**"DOMOWE KLIMATY" Jarosław Charkiewicz**


15-427 Białystok ul.Lipowa 6

tel/fax (85) 743 68 46

www.domoweklimaty.pl

projekty@domoweklimaty.pl

Bagatela IV  
rzut parteru

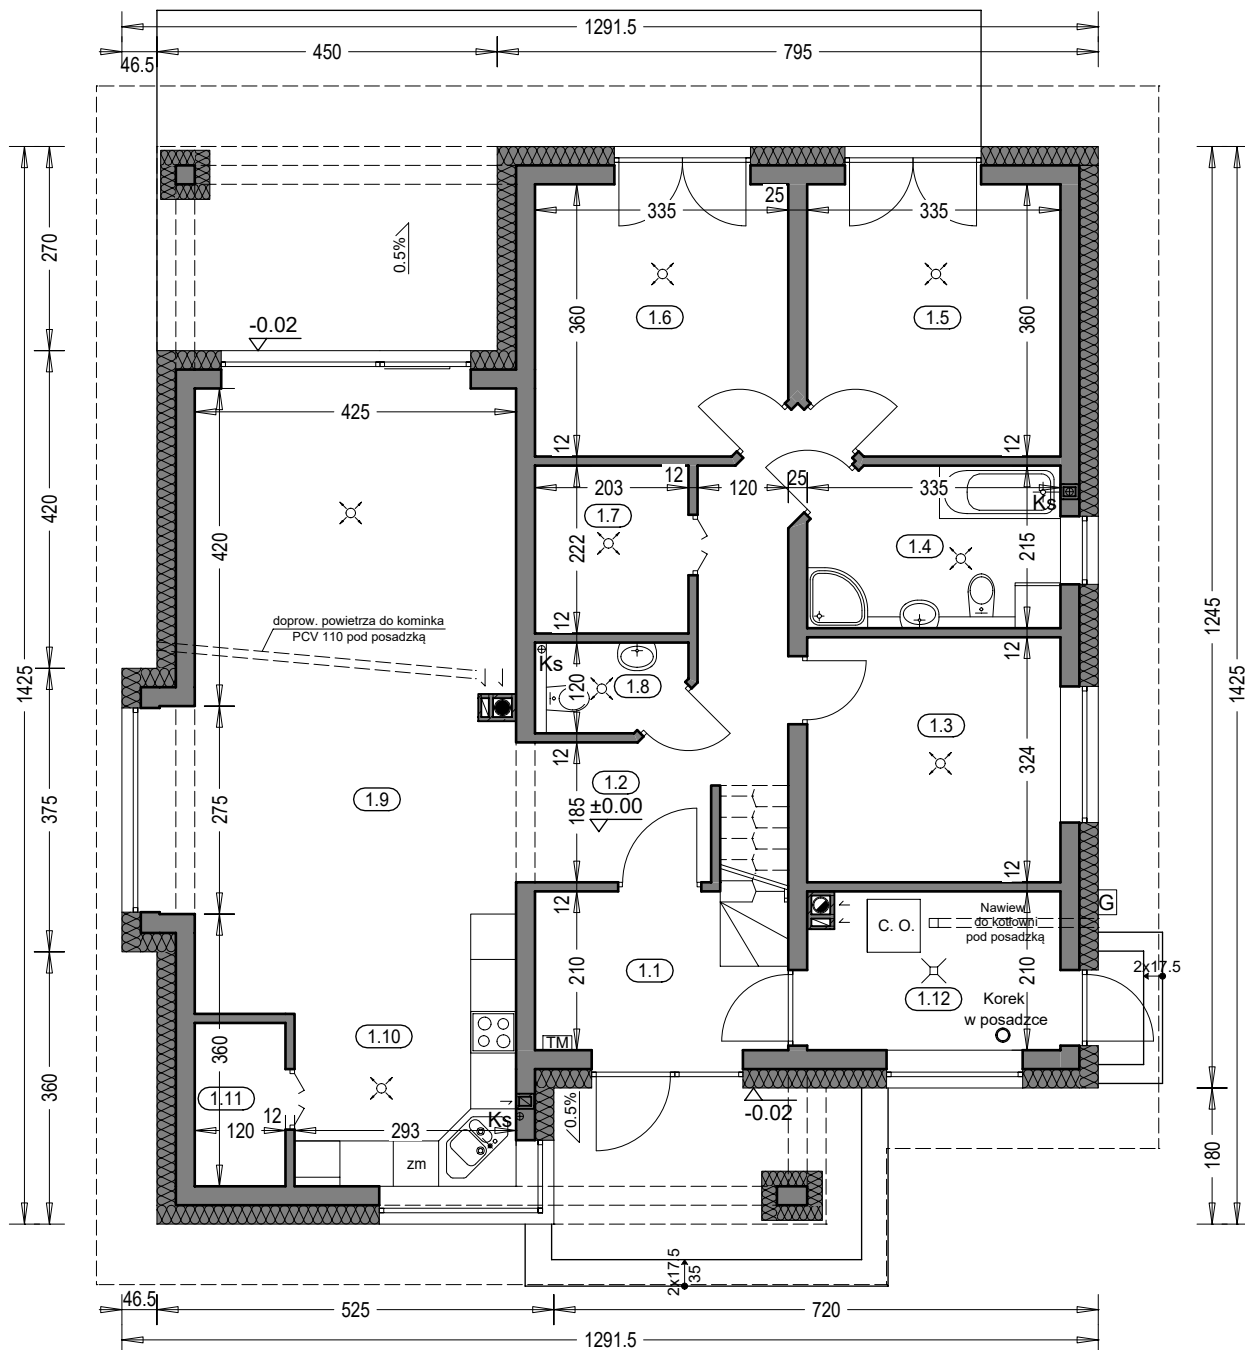

**Zestawienie powierzchni parteru**

OZN.	FUNKCJA	POW. UŻYTKOWA	POSADZKI
1.1	Przedsiónek	6.71 m <sup>2</sup>	terakota
1.2	Hol	11.75 m <sup>2</sup>	terakota
1.3	Pokój	10.46 m <sup>2</sup>	parkiet
1.4	Łazienka	6.61 m <sup>2</sup>	terakota
1.5	Pokój	11.38 m <sup>2</sup>	parkiet
1.6	Pokój	11.38 m <sup>2</sup>	parkiet
1.7	Garderoba	4.26 m <sup>2</sup>	terakota
1.8	WC	2.00 m <sup>2</sup>	terakota
1.9	Salon, jadalnia	29.91 m <sup>2</sup>	parkiet
1.10	Kuchnia	12.07 m <sup>2</sup>	terakota
1.11	Spizarnia	2.39 m <sup>2</sup>	terakota
1.12	Pom. gosp.	6.53 m <sup>2</sup>	terakota
	RAZEM	115.45 m <sup>2</sup>	

**"DOMOWE KLIMATY" Jarosław Charkiewicz**


15-427 Białystok ul.Lipowa 6

tel/fax (85) 743 68 46

www.domoweklimaty.pl

projekty@domoweklimaty.pl

Bagatela IV  
rzut strychu

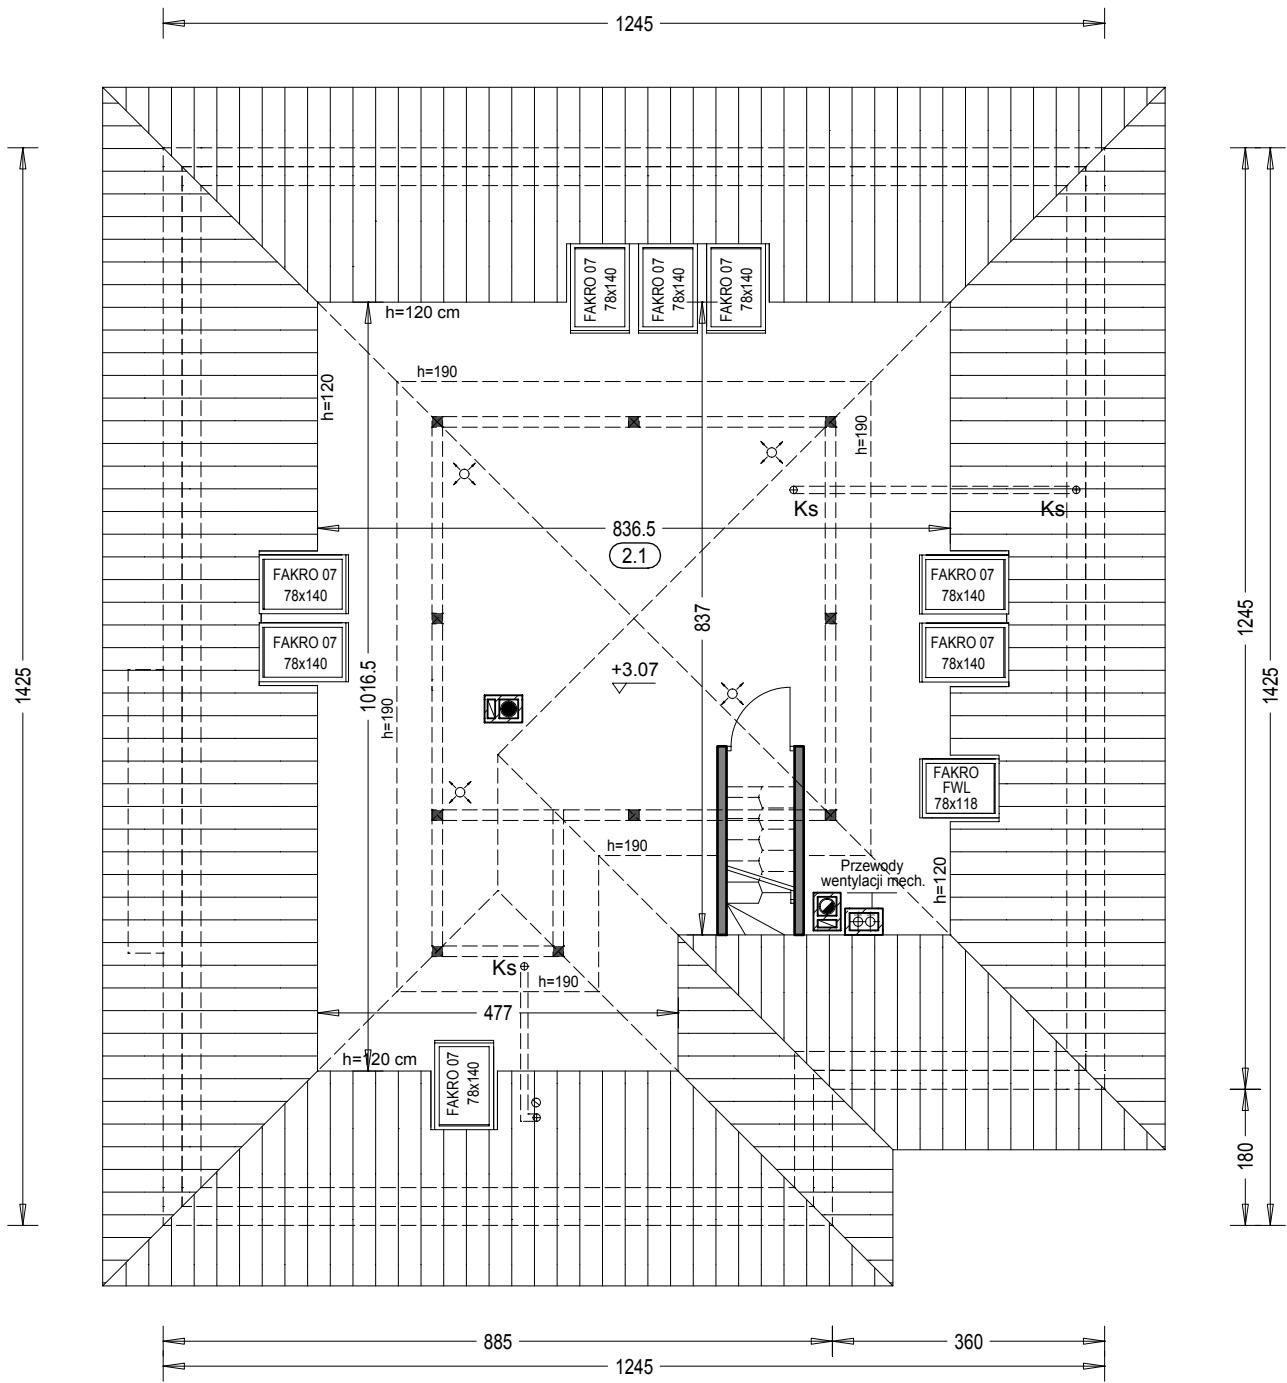

Zestawienie powierzchni strychu				
OZNACZENIE	FUNKCJA	POW. UŻYTK.	POW. PODŁÓG	POSADZKA
2.1	Pom. gosp.	42.82 m <sup>2</sup>	81.00 m <sup>2</sup>	wykł. dyw.
Pow. całkowita strychu:		170.93 m <sup>2</sup>		
Kubatura strychu:		286.05 m <sup>3</sup>		

"DOMOWE KLIMATY" Jarosław Charkiewicz

15-427 Białystok ul.Lipowa 6

tel/fax 85 743 68 46

www.domoweklimaty.pl

projekty@domoweklimaty.pl

**Budynek mieszkalny, jednorodzinny - "Bagatela IV". Obrys 1:500**

