

"DOMOWE KLIMATY" Jarosław Charkiewicz

15-427 Białystok ul.Lipowa 6

tel/fax (85) 743 68 46


www.domoweklimaty.pl

projekty@domoweklimaty.pl


Bagatela V G2
Elewacje




ELEWACJA FRONTOWA

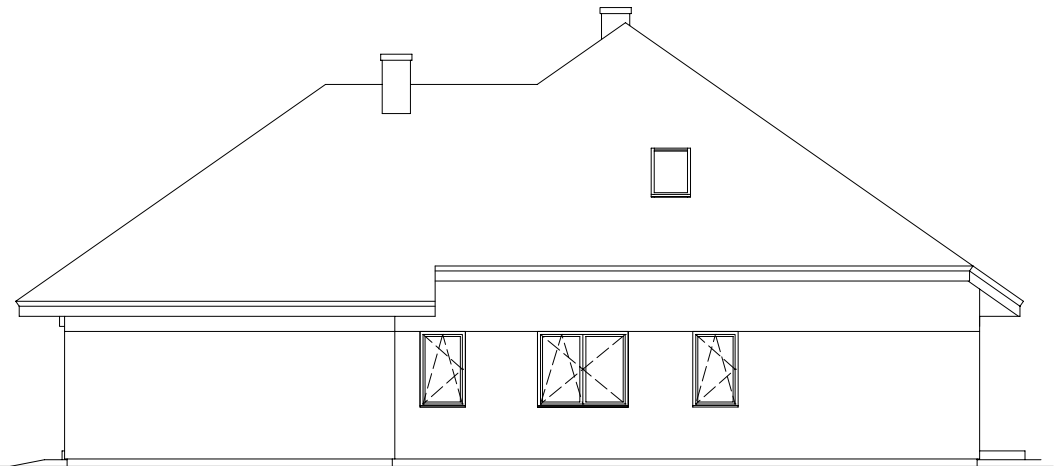

ELEWACJA BOCZNA PRAWA

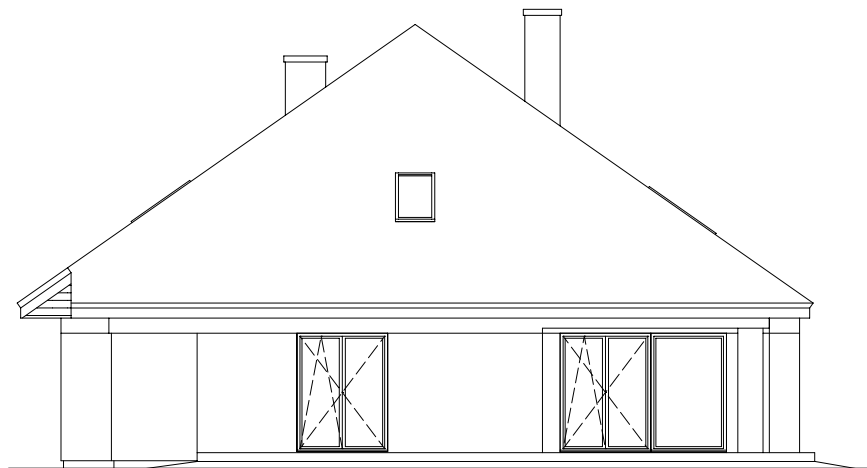

ELEWACJA OGRODOWA

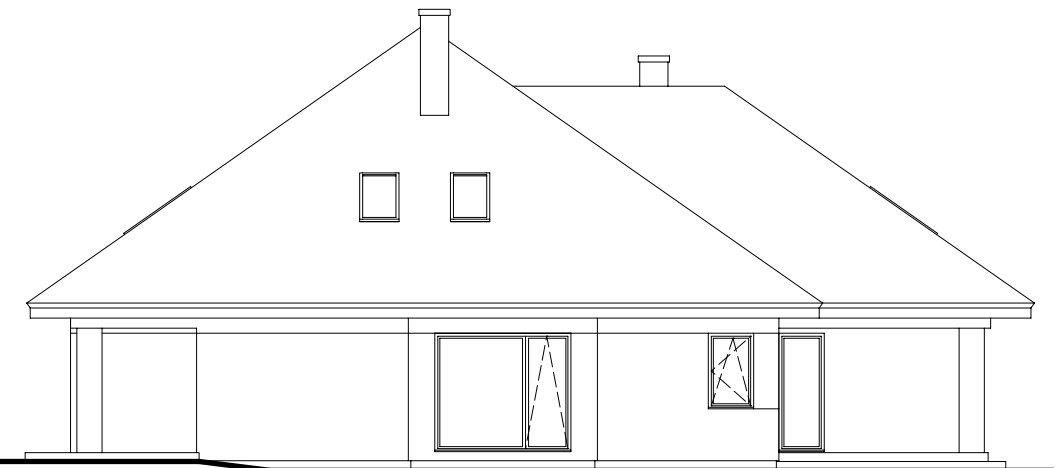

ELEWACJA BOCZNA LEWA

"DOMOWE KLIMATY" Jarosław Charkiewicz


15-427 Białystok ul.Lipowa 6

tel/fax (85) 743 68 46


www.domoweklimaty.pl

projekty@domoweklimaty.pl

Bagatela V G2
Rzut parteru

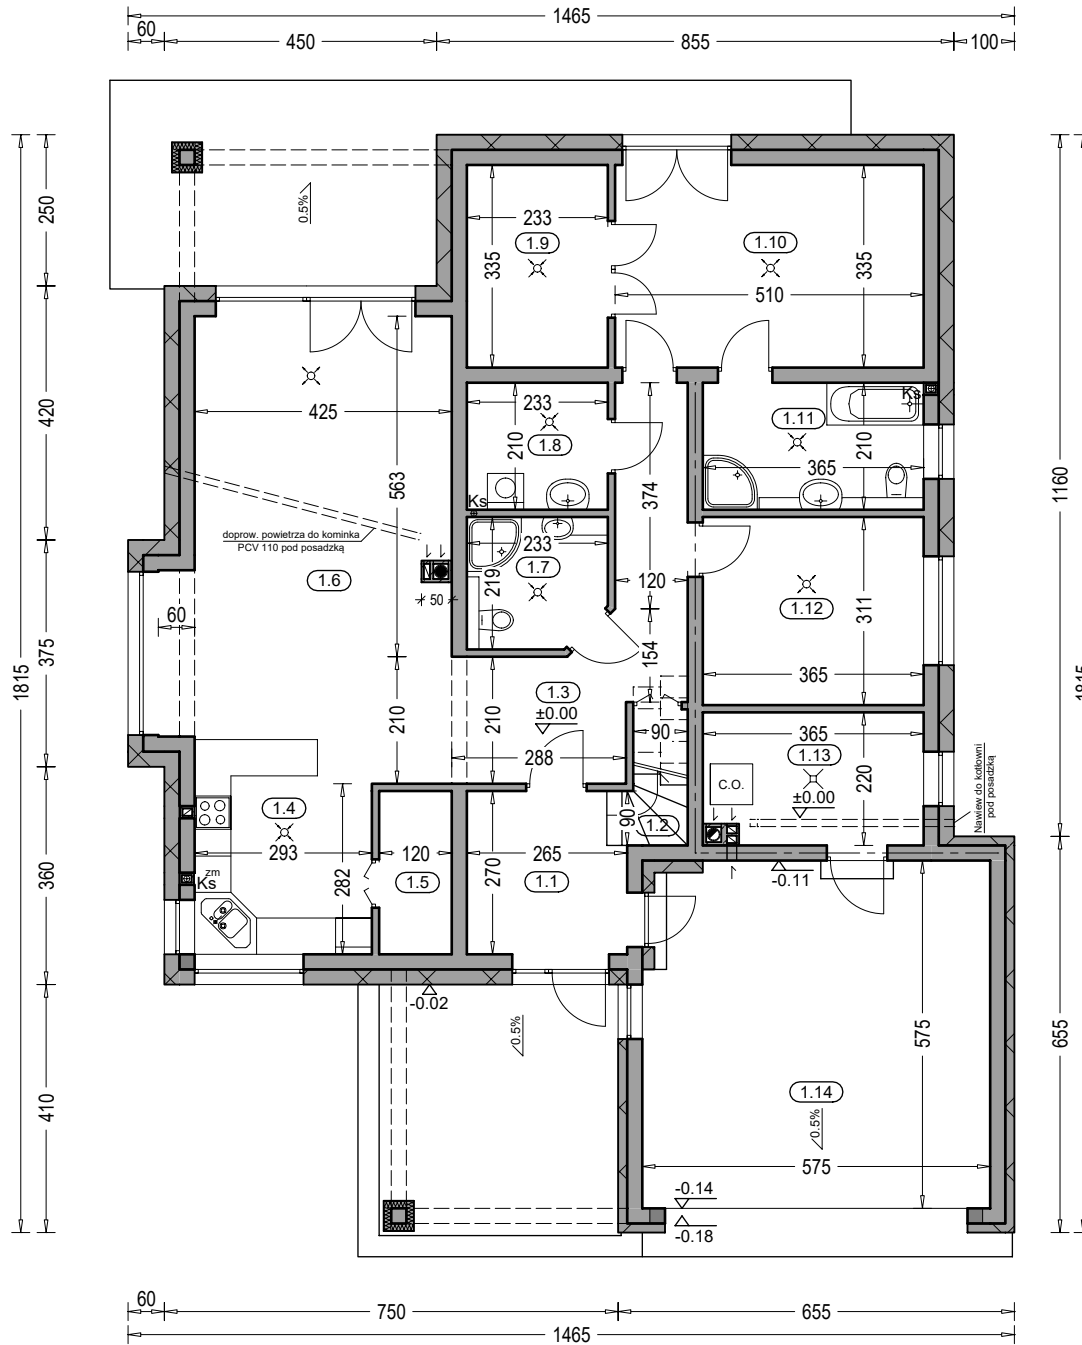

Zestawienie powierzchni parteru			
OZNACZENIE	FUNKCJA	POW. UŻYTK.	POSADZKA
1.1	Przedsionek	6.57 m2	terrakota
1.2	Kl. schod.	2.24 m2	terrakota
1.3	Hol	12.07 m2	terrakota
1.4	Kuchnia	10.33 m2	terrakota
1.5	Spizarnia	3.01 m2	terrakota
1.6	Salon, jadalnia	31.30 m2	parkiet
1.7	WC	4.59 m2	terrakota
1.8	Pralnia	4.63 m2	terrakota
1.9	Garderoba	7.47 m2	parkiet
1.10	Pokój	16.58 m2	parkiet
1.11	Łazienka	7.32 m2	terrakota
1.12	Pokój	11.06 m2	parkiet
1.13	Kotłownia	7.47 m2	terrakota
	RAZEM	124.64 m2	
1.14	Garaż	31.92 m2	gres
	SUMA POW.	156.56 m2	

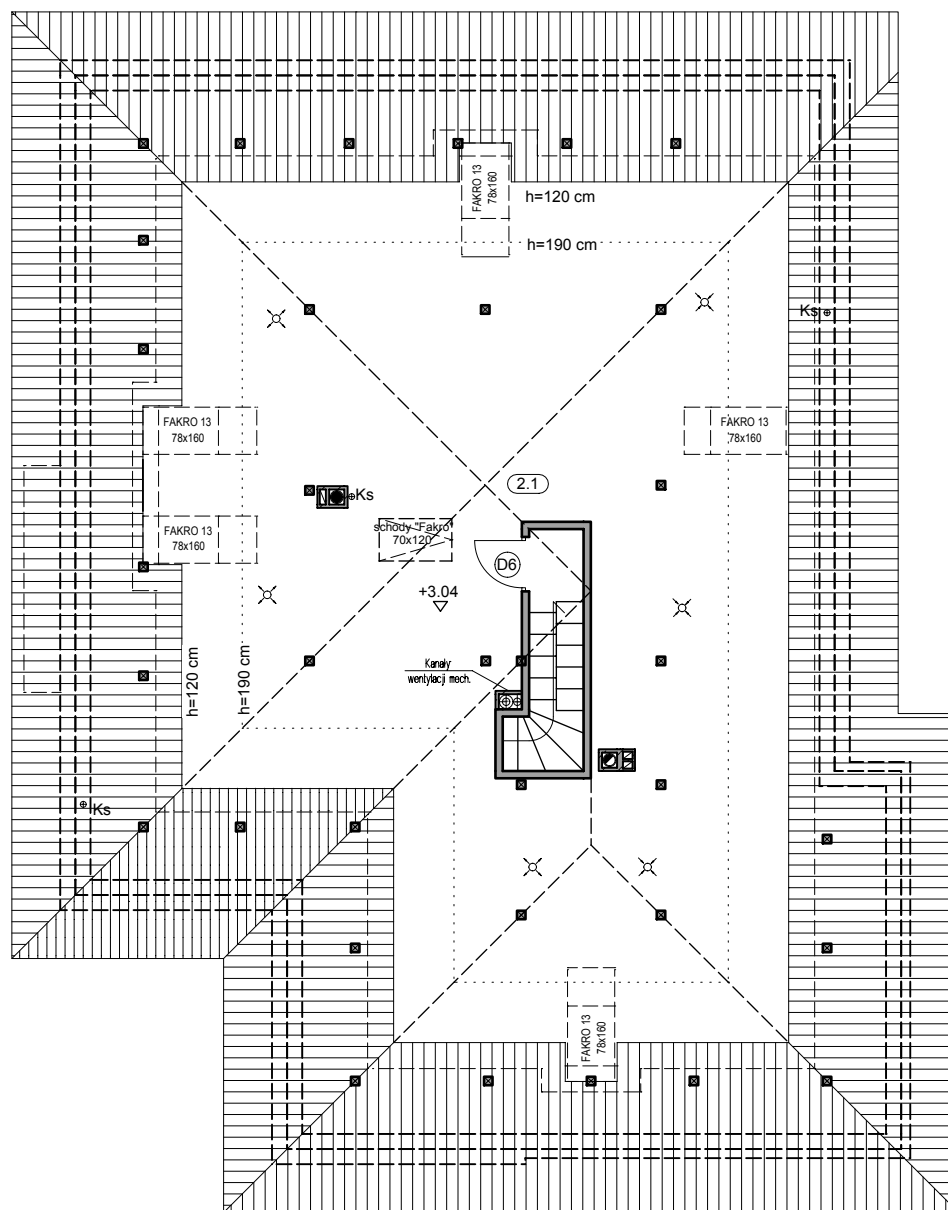

"DOMOWE KLIMATY" Jarosław Charkiewicz

15-427 Białystok ul. Lipowa 6

tel/fax (85) 743 68 46

www.domoweklimaty.pl


projekty@domoweklimaty.pl

Bagatela V G2

Rzut strychu

Zestawienie powierzchni strychu

OZNACZENIE	FUNKCJA	POW. UŻYTK.	POW. PODŁÓG	POSADZKA
2.1	Strych	78.01 m ²	124.22 m ²	wykt. dyw.

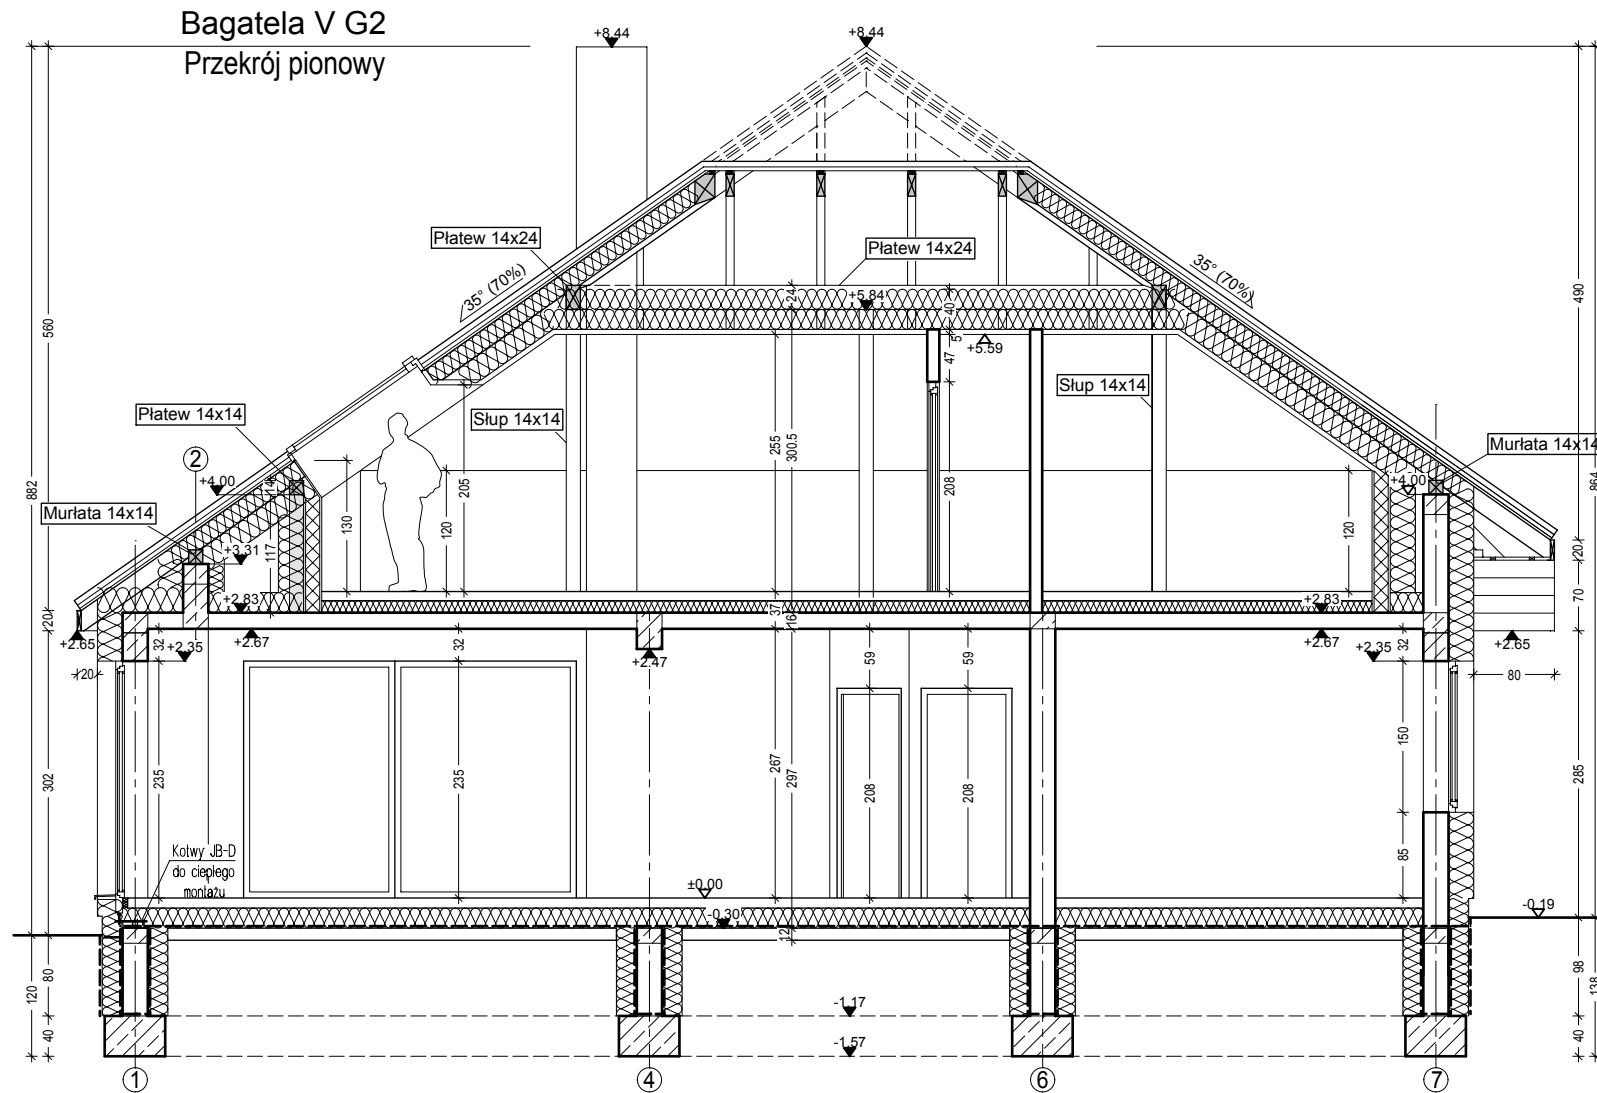

"DOMOWE KLIMATY" Jarosław Charkiewicz

15-427 Białystok ul.Lipowa 6

tel/fax 85 743 68 46

www.domoweklimaty.pl

projekty@domoweklimaty.pl

Budynek mieszkalny, jednorodzinny - "BAGATELA V G2". Obrys 1:500

