


Zestawienie powierzchni parteru

OZNACZENIE	FUNKCJA	POW. UŻYTK.	POSADZKA
1.1	Przedśionek	6.00 m ²	terrakota
1.2	Kl. schod.	2.07 m ²	terrakota
1.3	Hol	12.33 m ²	terrakota
1.4	Kuchnia	11.14 m ²	terrakota
1.5	Spizarnia	2.90 m ²	terrakota
1.6	Salon, jadalnia	32.96 m ²	parkiet
1.7	Wc	2.64 m ²	terrakota
1.8	Garderoba	3.86 m ²	terrakota
1.9	Pokój	12.22 m ²	parkiet
1.10	Pokój	11.12 m ²	parkiet
1.11	Łazienka	6.77 m ²	terrakota
1.12	Pokój	10.06 m ²	parkiet
1.13	Kotłownia	6.00 m ²	terrakota
	RAZEM	120.07 m ²	
1.14	Garaz	18.56 m ²	pos. betonowa
	SUMA POW.	138.63 m ²	(w tym tarasy) 18.18 m ²

Pow. całkowita parteru: 216.40 m²
 Pow. zabudowy: 184.50 m²
 Kubatura parteru: 560.87 m³

Bagatela 9
rzut strychu

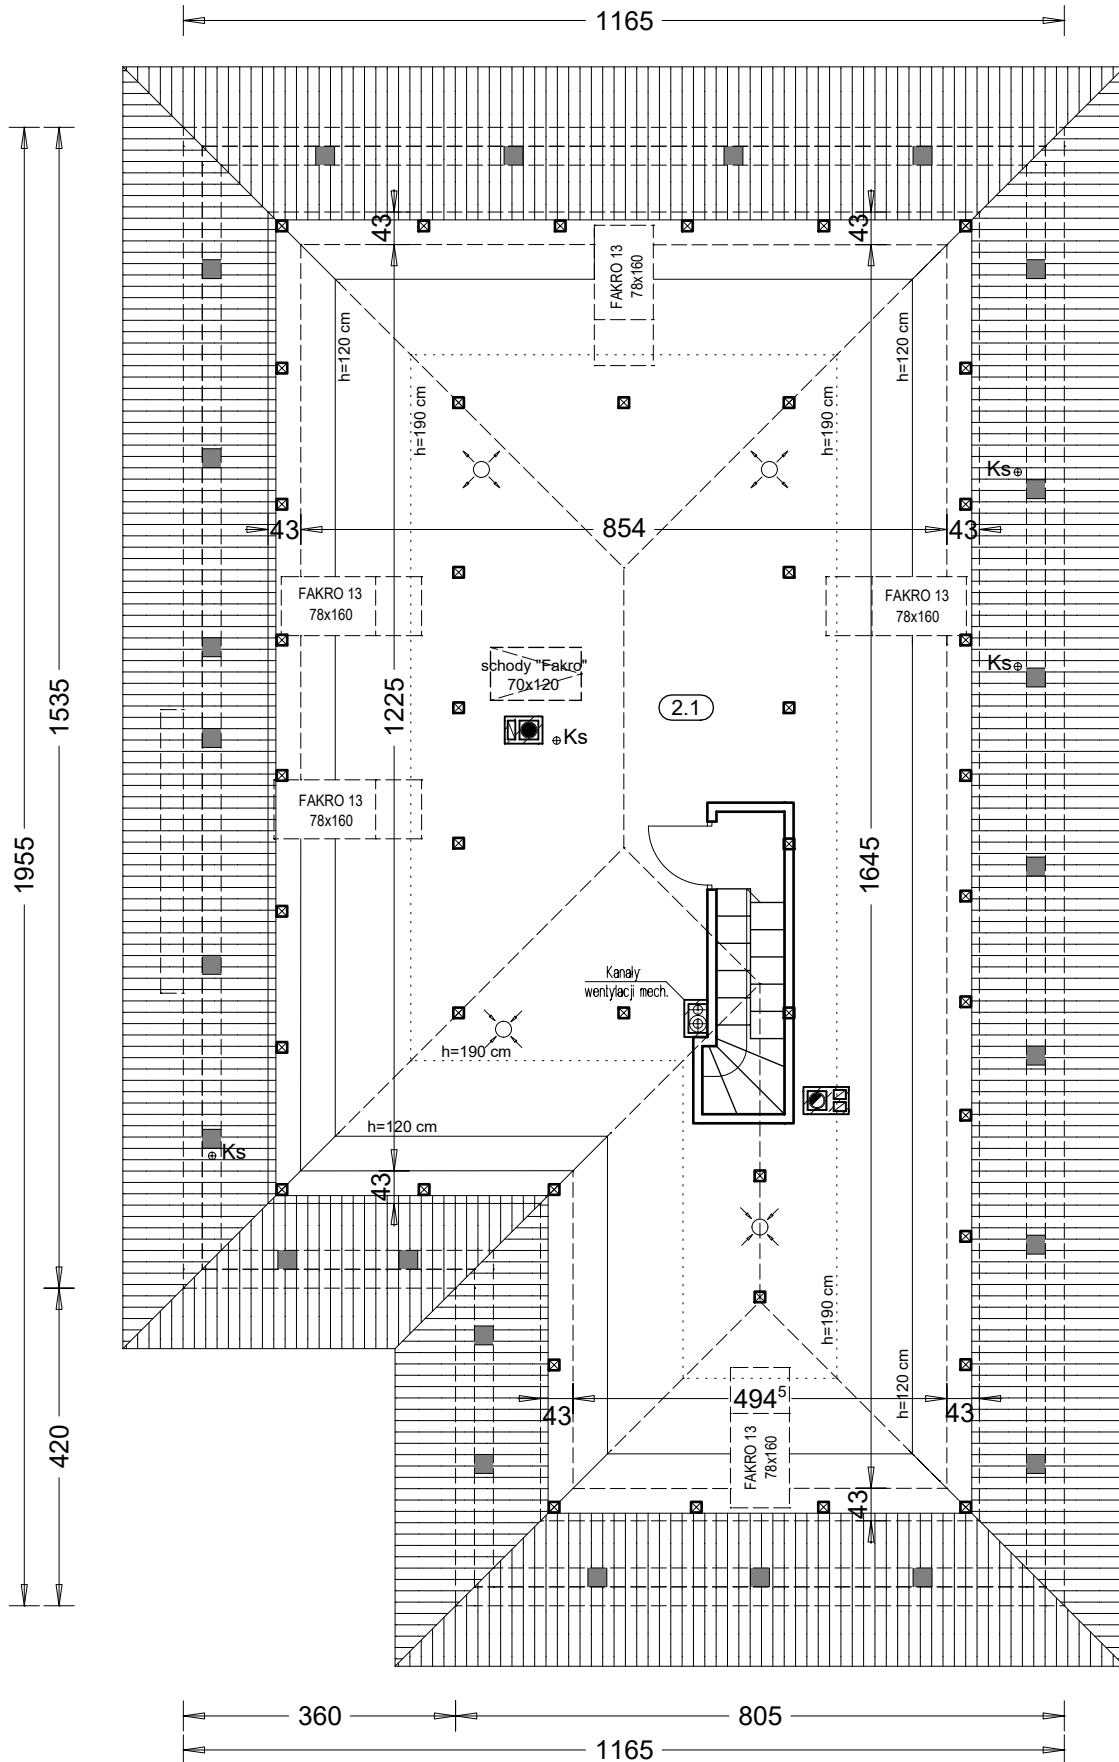

Zestawienie powierzchni strychu

OZNACZENIE	FUNKCJA	POW. UŻYTK.	POW. PODŁÓG	POSADZKA
2.1	Strych	56.06 m2	118.52 m2	wykt. dyw.

Bagatela 9
przekrój pionowy

"DOMOWE KLIMATY" Jarosław Charkiewicz


15-427 Białystok ul.Lipowa 6

tel/fax (85) 743 68 46

www.domoweklimaty.pl

projekty@domoweklimaty.pl

domowe klimaty.pl
arch. Jarosław Charkiewicz

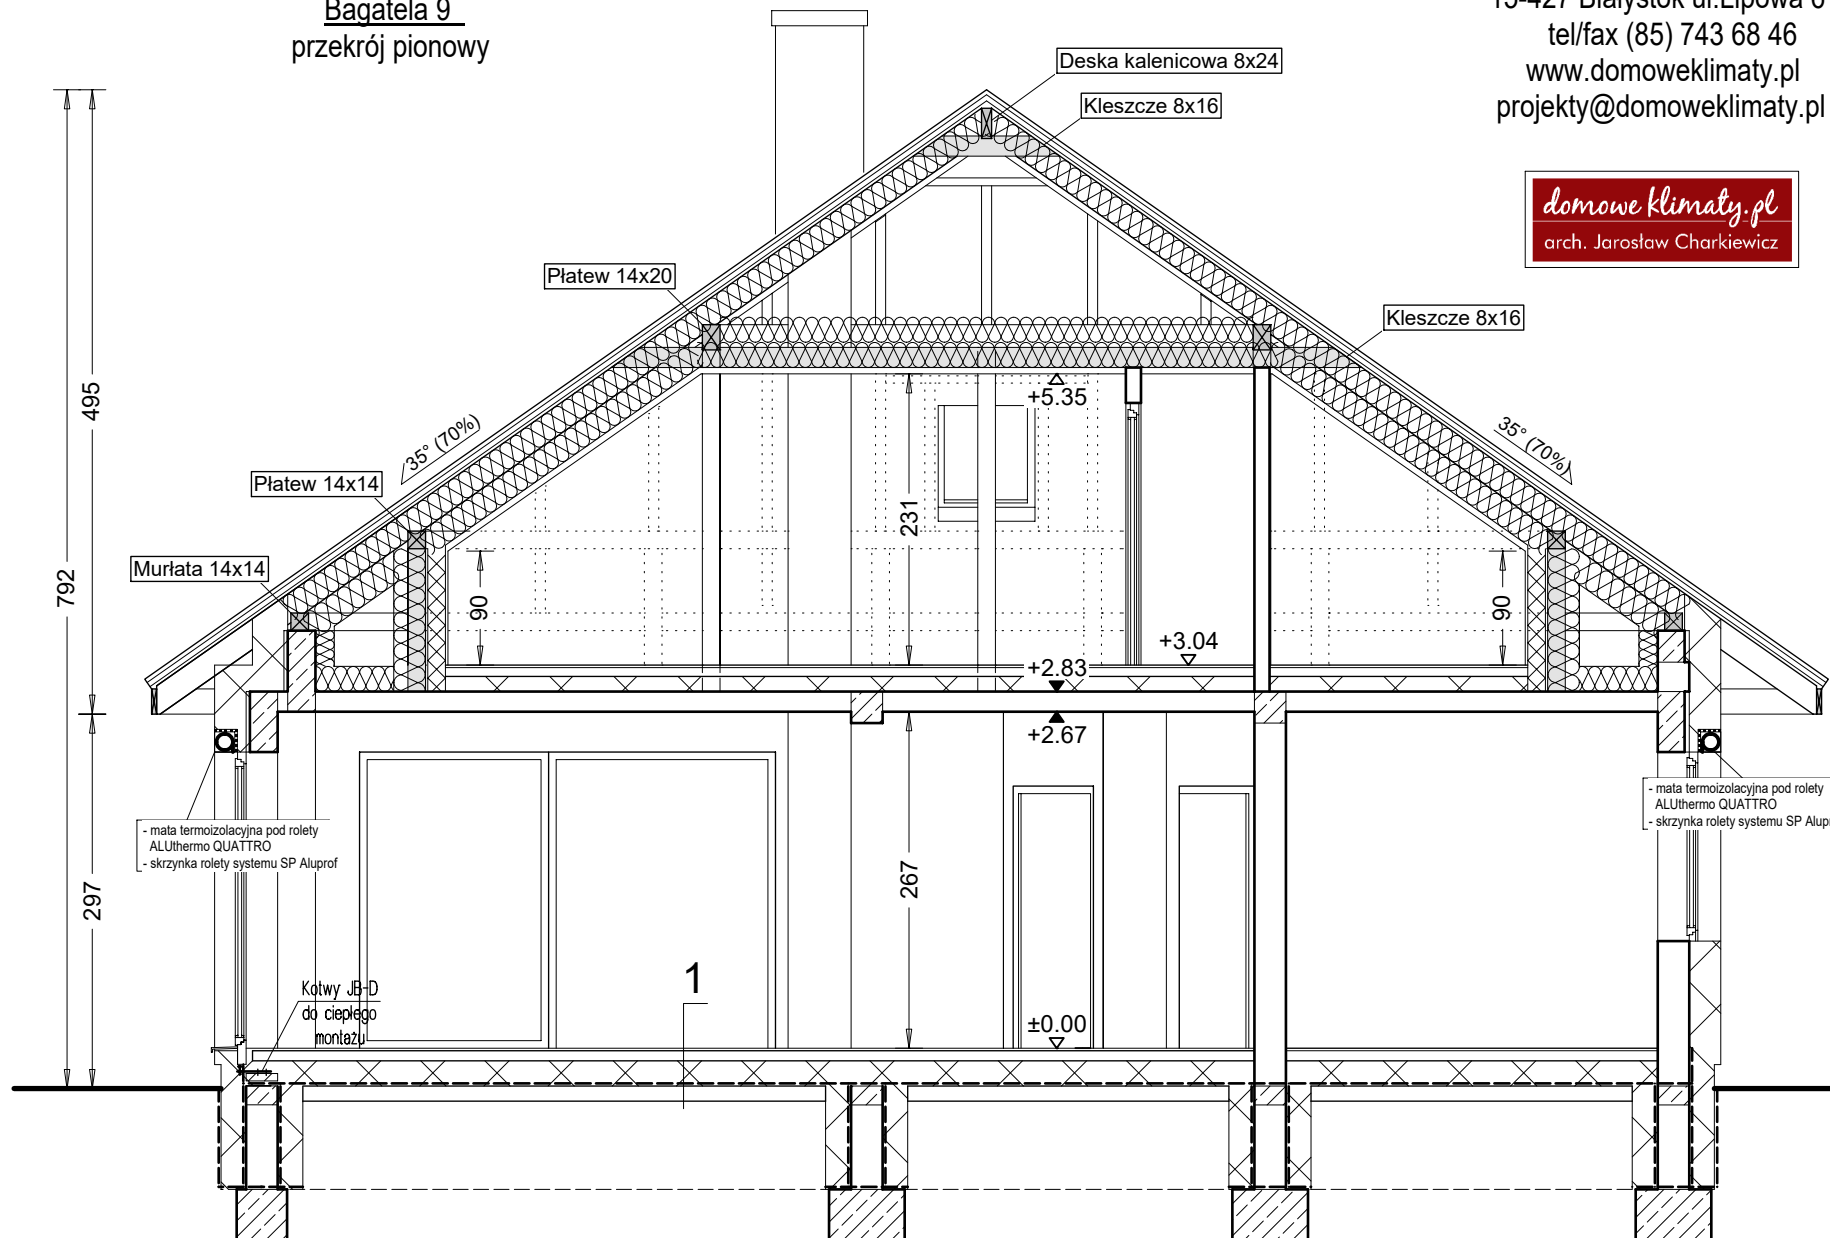

"DOMOWE KLIMATY" Jarosław Charkiewicz

15-427 Białystok ul.Lipowa 6


tel/fax (85) 743 68 46

www.domoweklimaty.pl


projekty@domoweklimaty.pl




Bagatela 9
elewacje

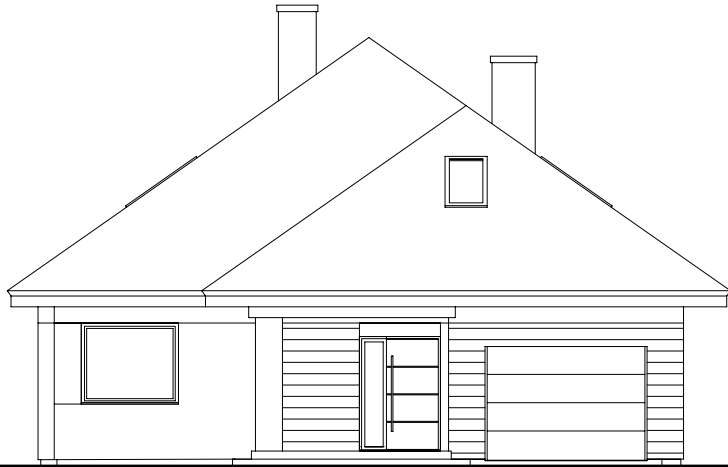


ELEWACJA FRONTOWA

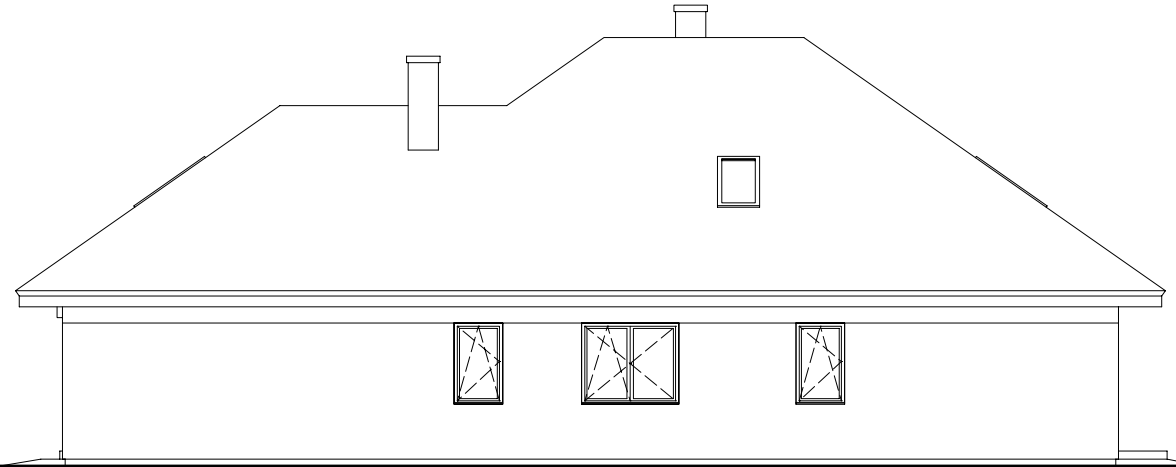

ELEWACJA BOCZNA PRAWA

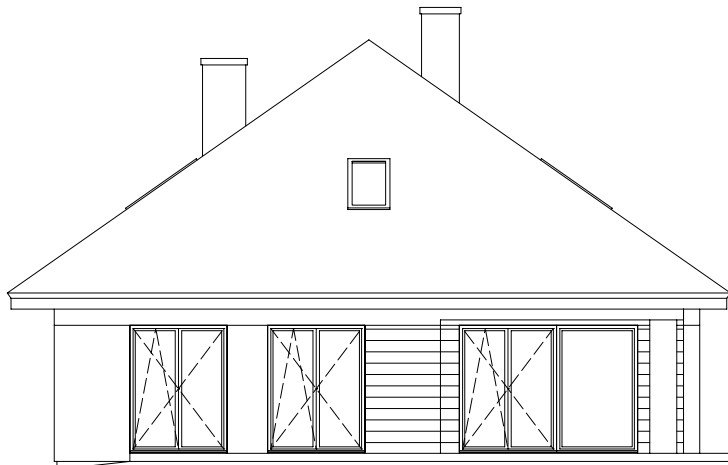

ELEWACJA OGRODOWA

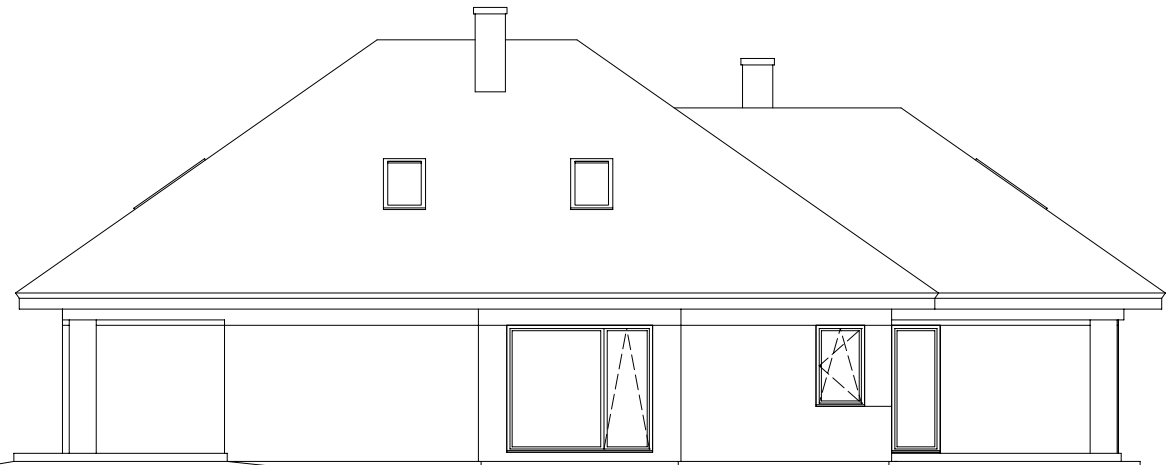

ELEWACJA BOCZNA LEWA

"DOMOWE KLIMATY" Jarosław Charkiewicz

15-427 Białystok ul.Lipowa 6

tel/fax 85 743 68 46

www.domoweklimaty.pl

projekty@domoweklimaty.pl

Budynek mieszkalny, jednorodzinny - "Bagatela 9". Obrys 1:500

